


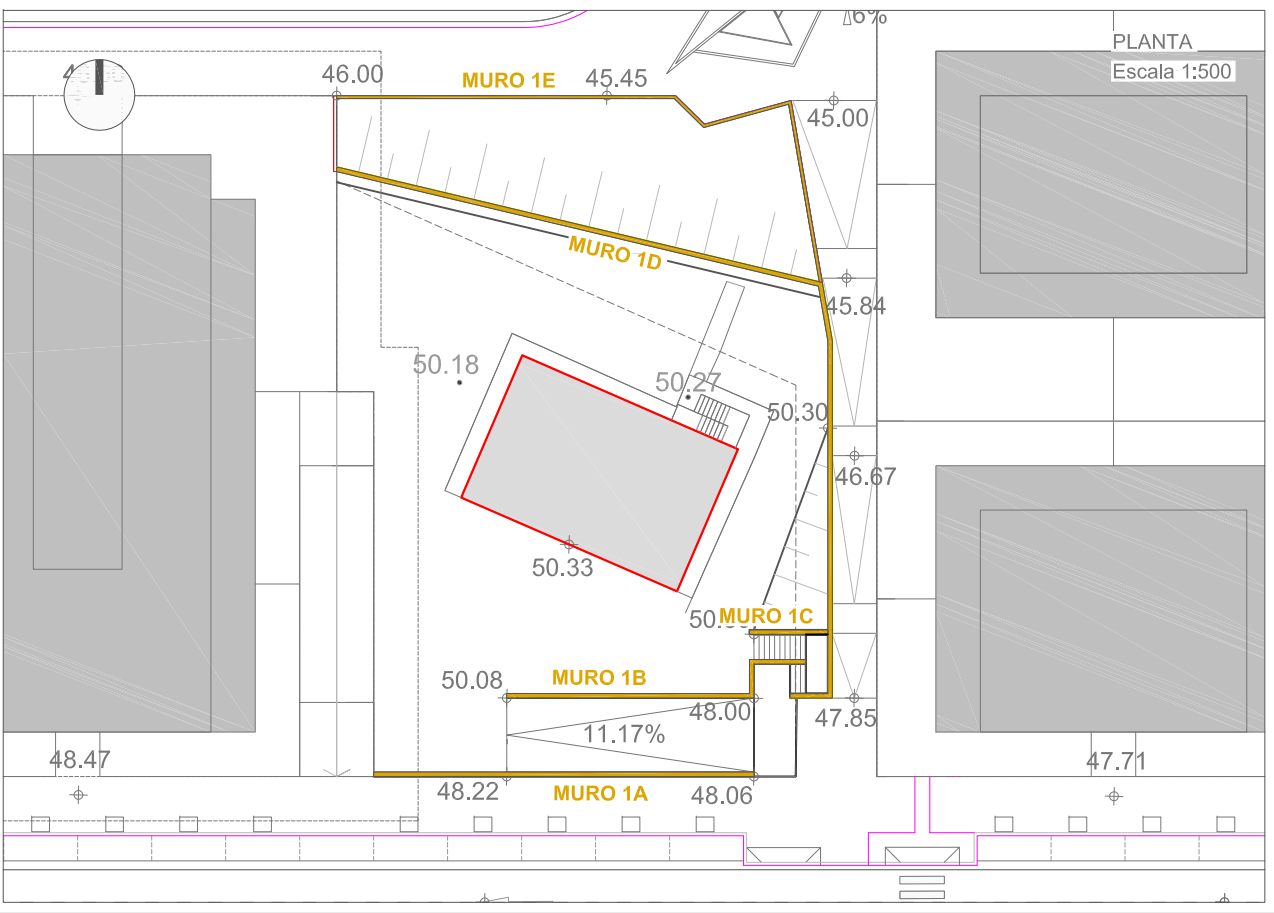

Escala
EH 1:500
EV 1:500

P.C. 45.00

Muro N° Secc

Cota Coronación Muro

Cota Cimentación Muro


Cota Terreno Trasdós

Cota Pie Zapata

Altura Muro
(Hasta Relleno Trasdós)

Distancias a Origen

Distancias Parciales

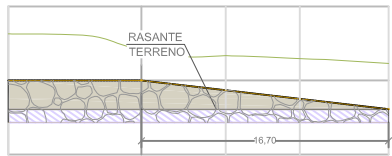

MURO 1A	
1	2
51.05	51.05
46.85	46.85
50.00	50.00
47.15	47.15
3.15	3.15
0.00	0.00
10.64	10.64
4.06	4.06
5.00	5.00

Escala
EH 1:500
EV 1:500

Cota Coronación Muro


Cota Pie Muro

Cota Pie Zapata


Altura Muro

Distancias Parciales

Distancias a Origen

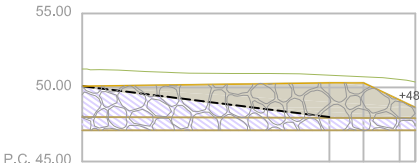

MURO 1B	
50.08	50.31
50.08	48.00
47.10	47.10
0.00	2.31
0.00	16.70
16.70	19.00
2.30	2.45
2.45	22.50

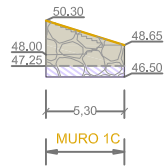

Escala
EH 1:500
EV 1:500

Cota Coronación Muro


Cota Pie Muro

Cota Pie Zapata

Altura Muro

Distancias Parciales

Distancias a Origen

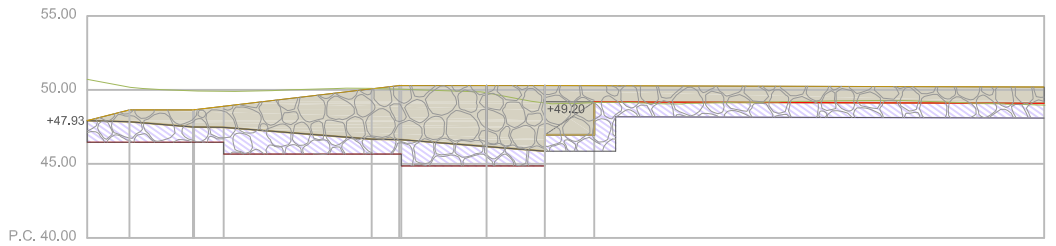

MURO 1D	
47.93	48.65
47.93	47.51
46.45	45.06
0.00	1.42
0.00	2.85
2.85	4.30
4.30	10.00
10.00	1.86
1.86	0.14
0.14	5.76
5.76	3.94
3.94	3.34
3.34	30.40

Escala
EH 1:500
EV 1:500

Cota Coronación Muro


Cota Pie Muro

Cota Pie Zapata

Altura Muro

Distancias Parciales

Distancias a Origen

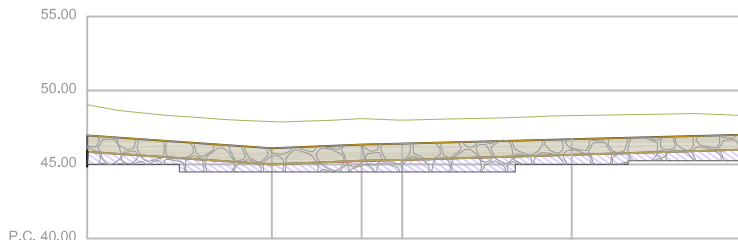

MURO 1E	
46.96	46.10
45.86	45.25
45.00	44.50
1.10	1.10
0.00	12.48
12.48	6.06
6.06	2.75
2.75	11.45
11.45	32.74
32.74	44.19



PROYECTO

MODIFICADO 2. PROGRAMA DE ACTUACIÓN URBANIZADORA EN EL ÁMBITO "6.2.01 OÑAURRE"
"6.2.01 OÑAURRE" EREMUA URBANIZATZEKO JARDUKETA - PROGRAMA 2. ERLADAPENA

IRUN

JOSE JAVIER URANGA
URANGA
DR. ARQUITECTO

PATXI GASTAMINZA
SANTA COLOMA
ARQUITECTO

ANE URANGA ROYO
INGENIERO
LOA. EN CIENCIAS
AMBIENTALES

MIKEL LANDA ALUSTIZA
INGENIERO
(Control, control y punto)

MUROS Y OBRAS DE FÁBRICA.
MURO 1: PLANTA Y ALZADOS

HORMA ETA FABRIKA LANAK.
1. HORMA: OINPLANO ETA ALTZATUAK



PROMOTOR
ERAGILEA




irunvi
Irungo Etxebizitzarako Elkartea Publikoa, N.S.A.
Sociedad Pública de Vivienda de Irun, S.A.U

REVISIÓN Nº
BERRIKUSTE ZBK.
FECHA
DATA

ESCALA
NEURRIA
VARIAS
DICIEMBRE 2011 ABENDUA

III.4.2.1

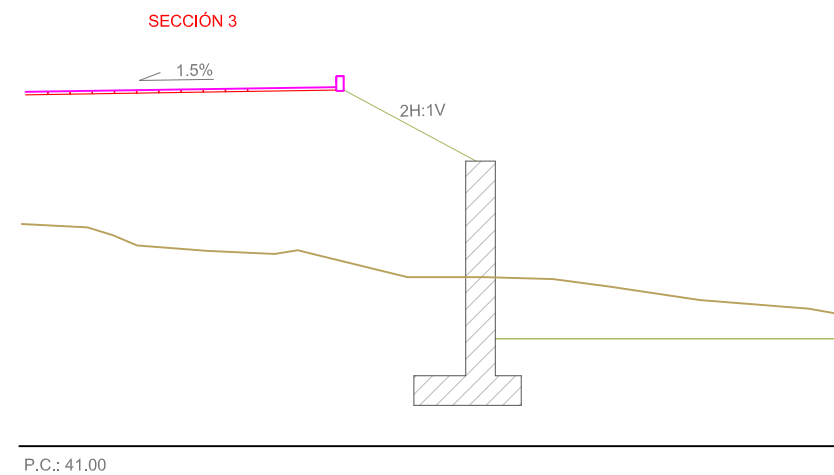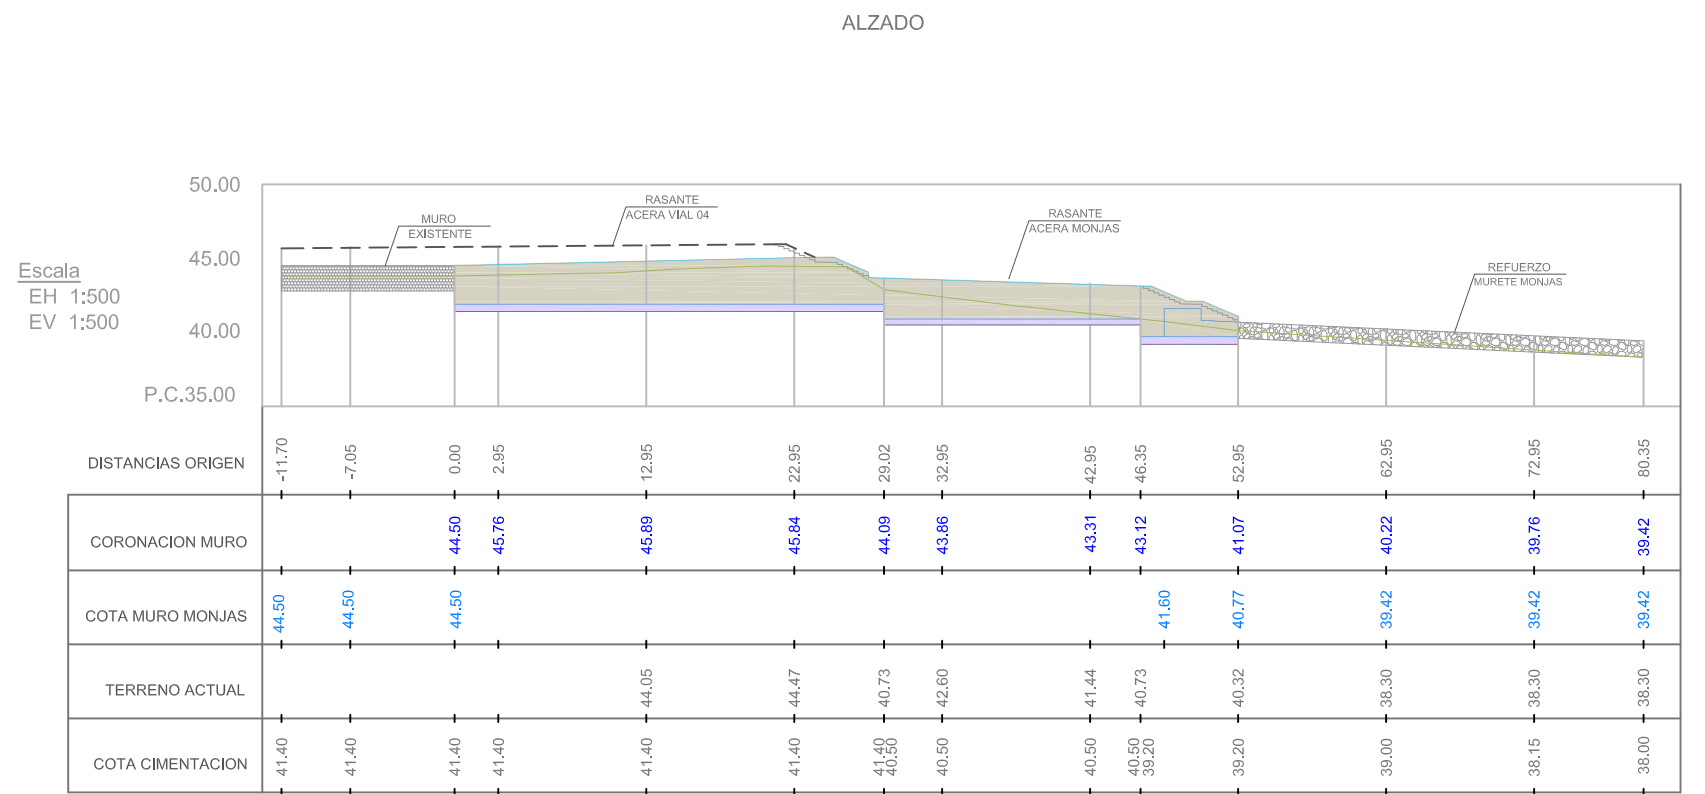

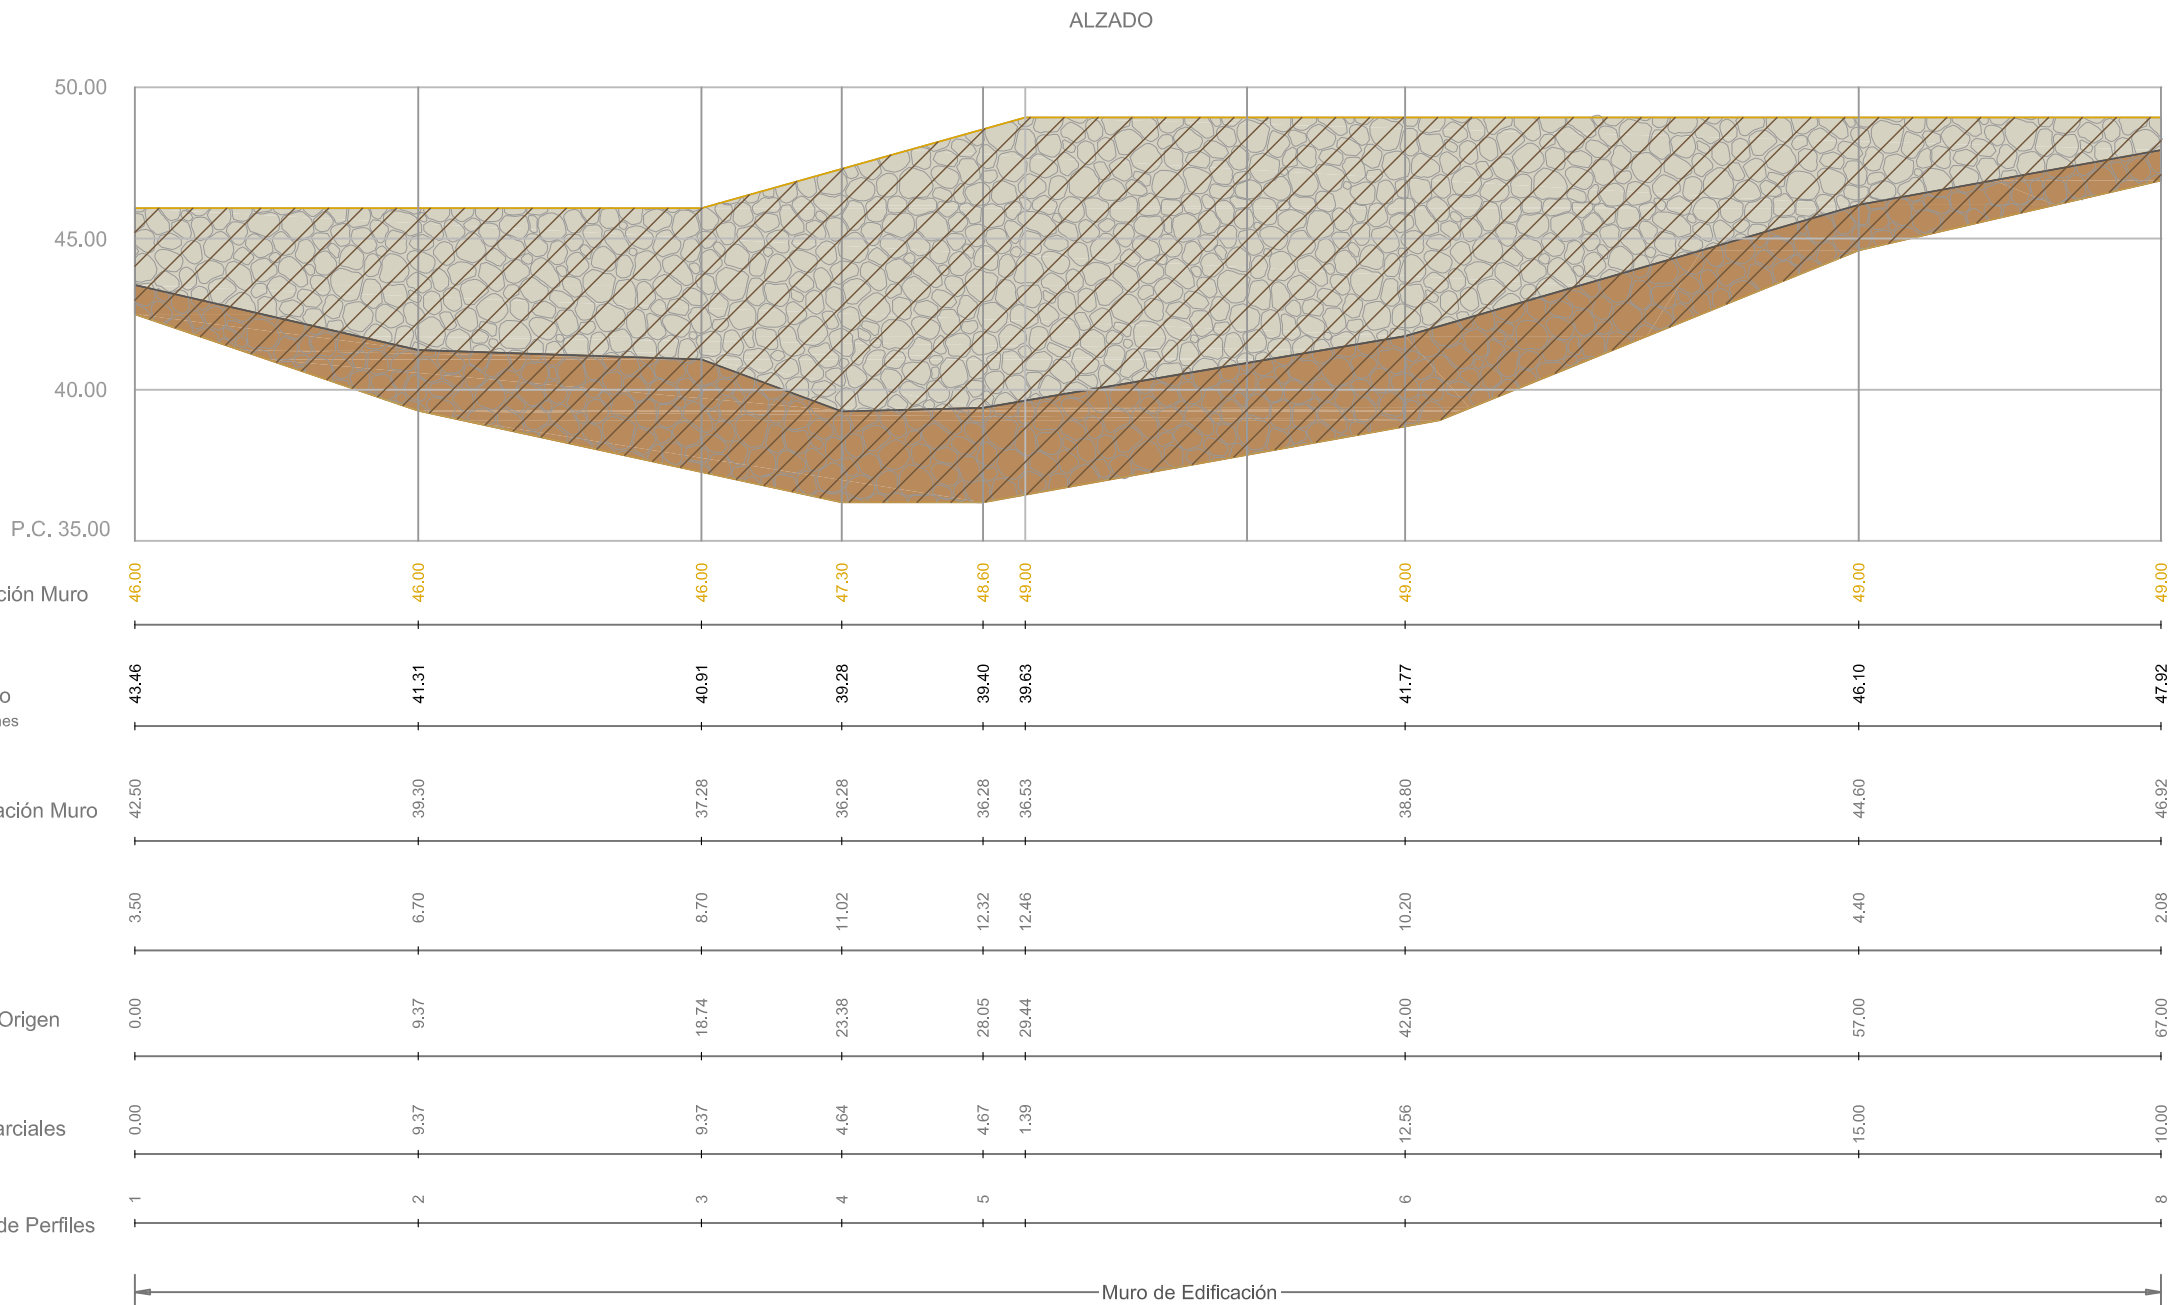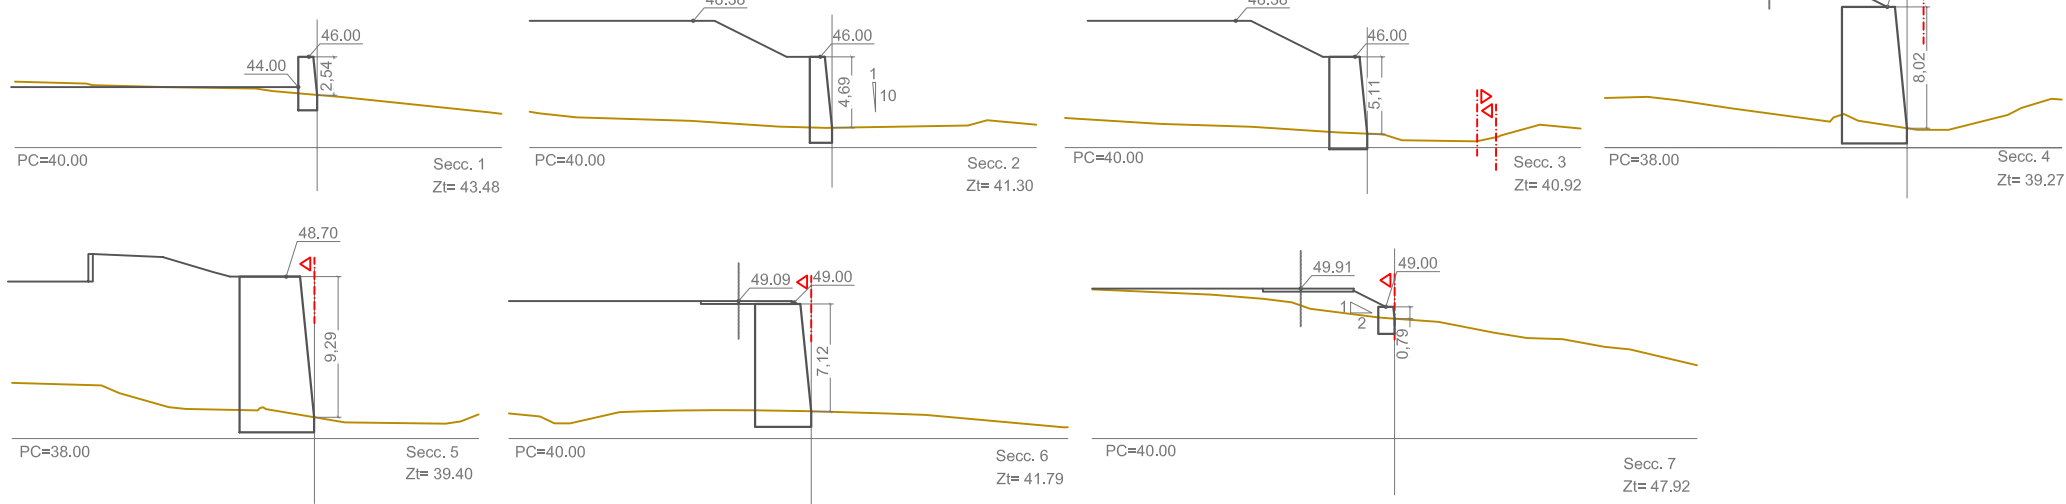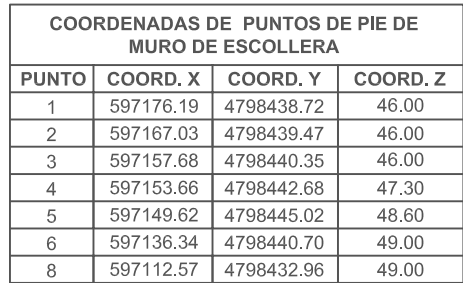

PROYECTO	EGITASMOA
MODIFICADO 2. PROGRAMA DE ACTUACIÓN URBANIZADORA EN EL ÁMBITO "6.2.01 OÑAURRE" "6.2.01 OÑAURRE" EREMUA URBANIZATZEKO JARDUKETA - PROGRAMA 2. ERALDAPENA	
IRUN	

JOSE JAVIER URANGA URANGA DR. ARQUITECTO	PATXI GASTAMIZNA SANTI COLOMA ARQUITECTO	ANE URANGA ROYO INGENIERO CONSEJO REGULADOR LDA. EN CIENCIAS AMBIENTALES	MIKEL LANDA ALUSTIZA INGENIERO (Combustión, carbón y puentes)
			

MUROS Y OBRAS DE FÁBRICA. MURO 3A: PLANTA, ALZADO Y PERFILES

HORMA ETA FABRIKA LANAK.

3A. HORMA: OINPLANO, ALTZATU ETA PROFILAK

PROMOTOR
ERAGILEA


IrunVi

REVISIÓN Nº
BERRIKUSTE ZBK,
FECHA
DATA


ESCALA
NEURRIA

VARIAS

III.4.2.3.1


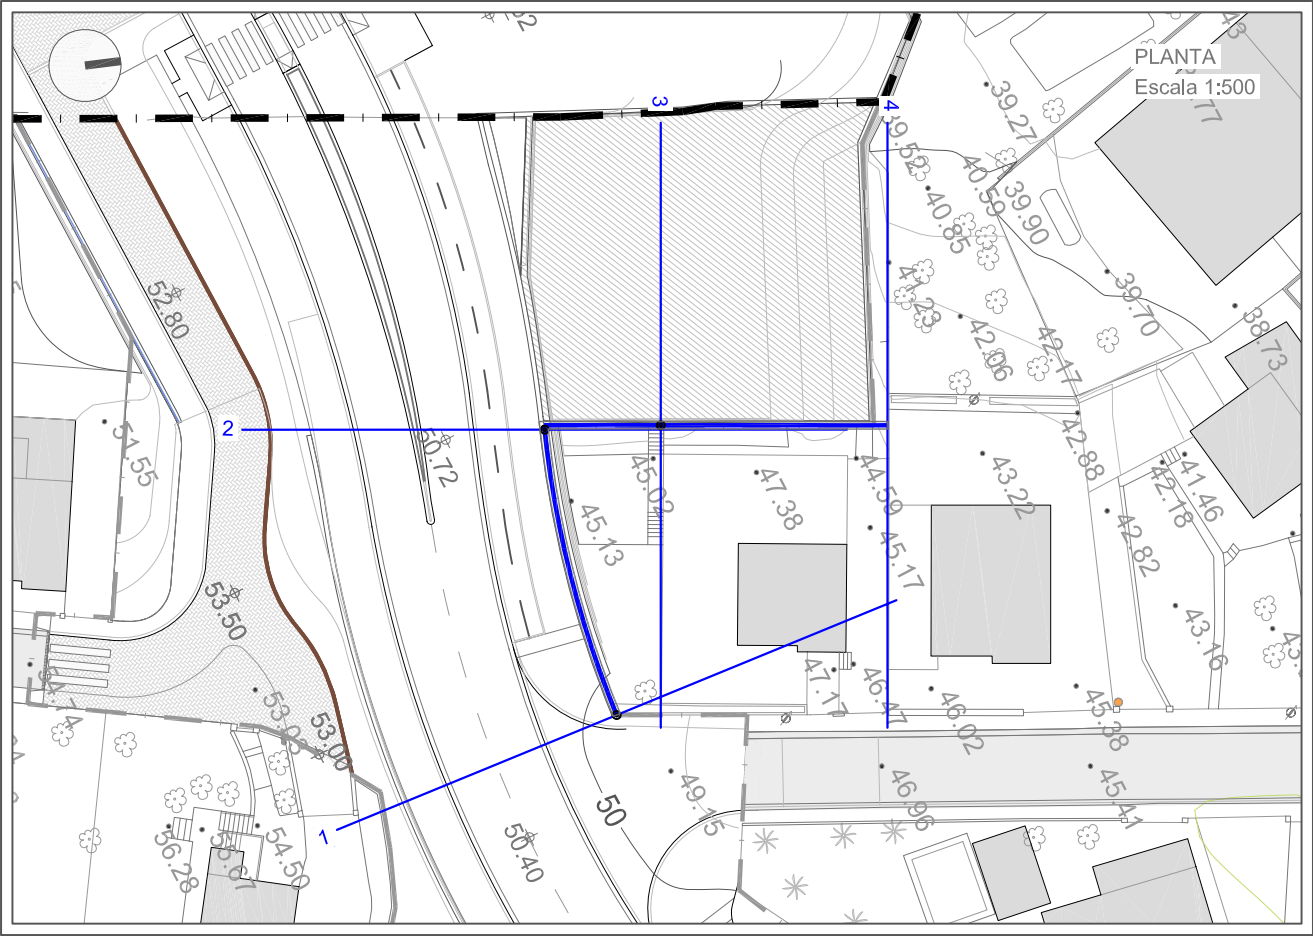


PERFILES TRANSVERSALES
Escala 1:500

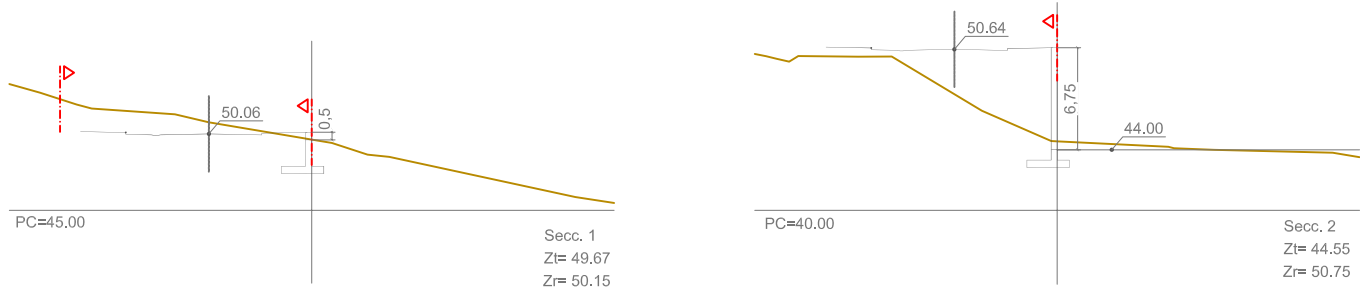

COORDENADAS DE PUNTOS DE INTRADOS DE MURO MÉNSULA			
PUNTO	COORD. X	COORD. Y	COORD. Z
1	597193.21	4798419.55	50.15
2	597173.90	4798417.15	50.75
3	597174.56	4798424.80	48.38
4	597176.41	4798439.69	46.00

Escala
EH 1:250
EV 1:250

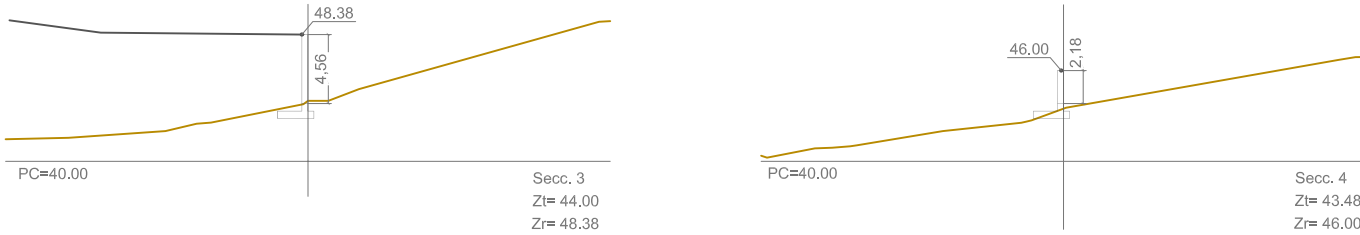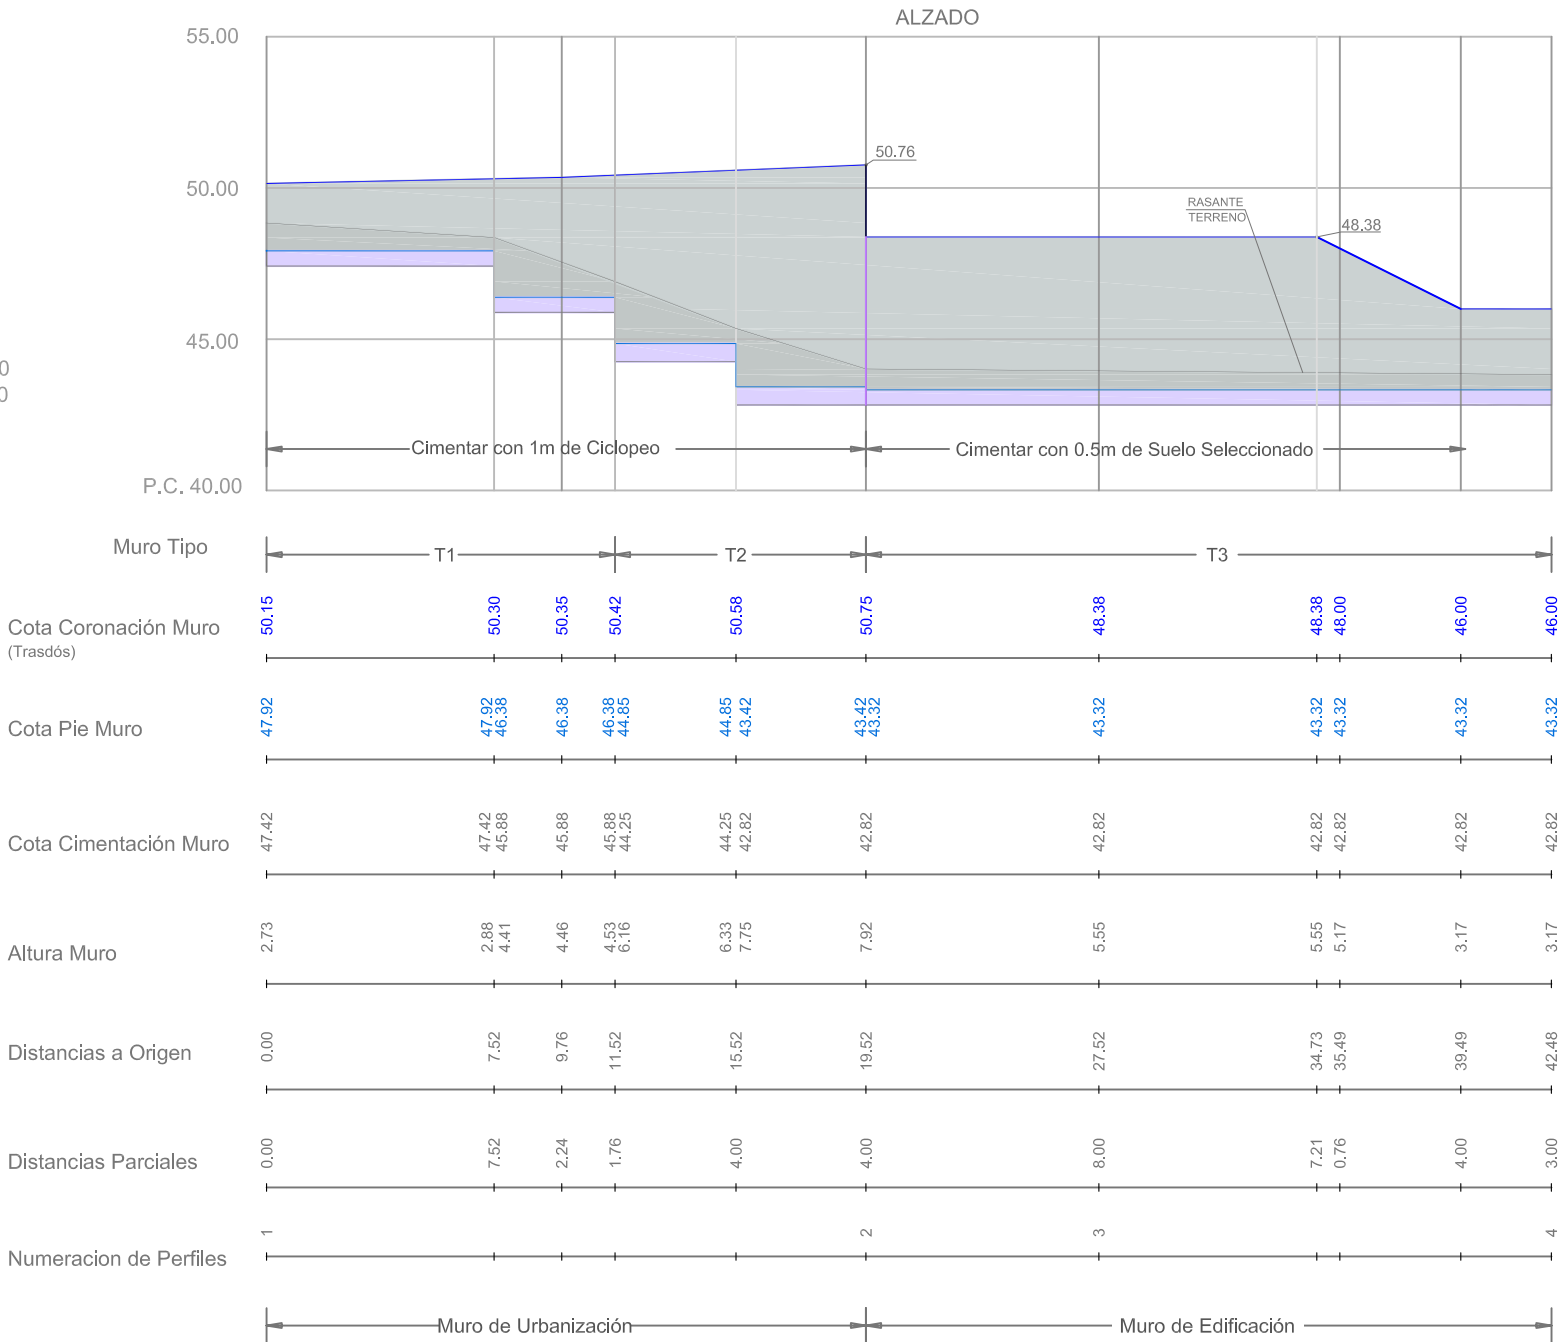

PROYECTO

MODIFICADO 2. PROGRAMA DE ACTUACIÓN URBANIZADORA EN EL ÁMBITO "6.2.01 OÑAURRE"

"6.2.01 OÑAURRE" EREMUA URBANIZATZEKO JARDUKETA - PROGRAMA 2. ERLADAPENA

IRUN

MUROS Y OBRAS DE FÁBRICA.

MURO 3B: PLANTA, ALZADO Y PERFILES

HORMA ETA FABRIKA LANAK.

3B. HORMA: OINPLANO, ALTZATU ETA PROFILAK

JOSE JAVIER URANGA
URANGA
DR. ARQUITECTO

PATXI GASTAMINZA
SANTA COLOMA
ARQUITECTO

ANE URANGA ROYO
INGENIERO
LDA. EN CIENCIAS
AMBITALES

MIKEL LANDA ALUSTIZA
INGENIERO
CONTR. OBRAS Y PUESTOS

PROMOTOR
ERAGILEA

irunvi

REVISIÓN Nº
BERRIKUSTE ZBK.


FECHA
DATA

ESCALA
NEURRIA


VARIAS

EGITASMOA


III.4.2.3.2

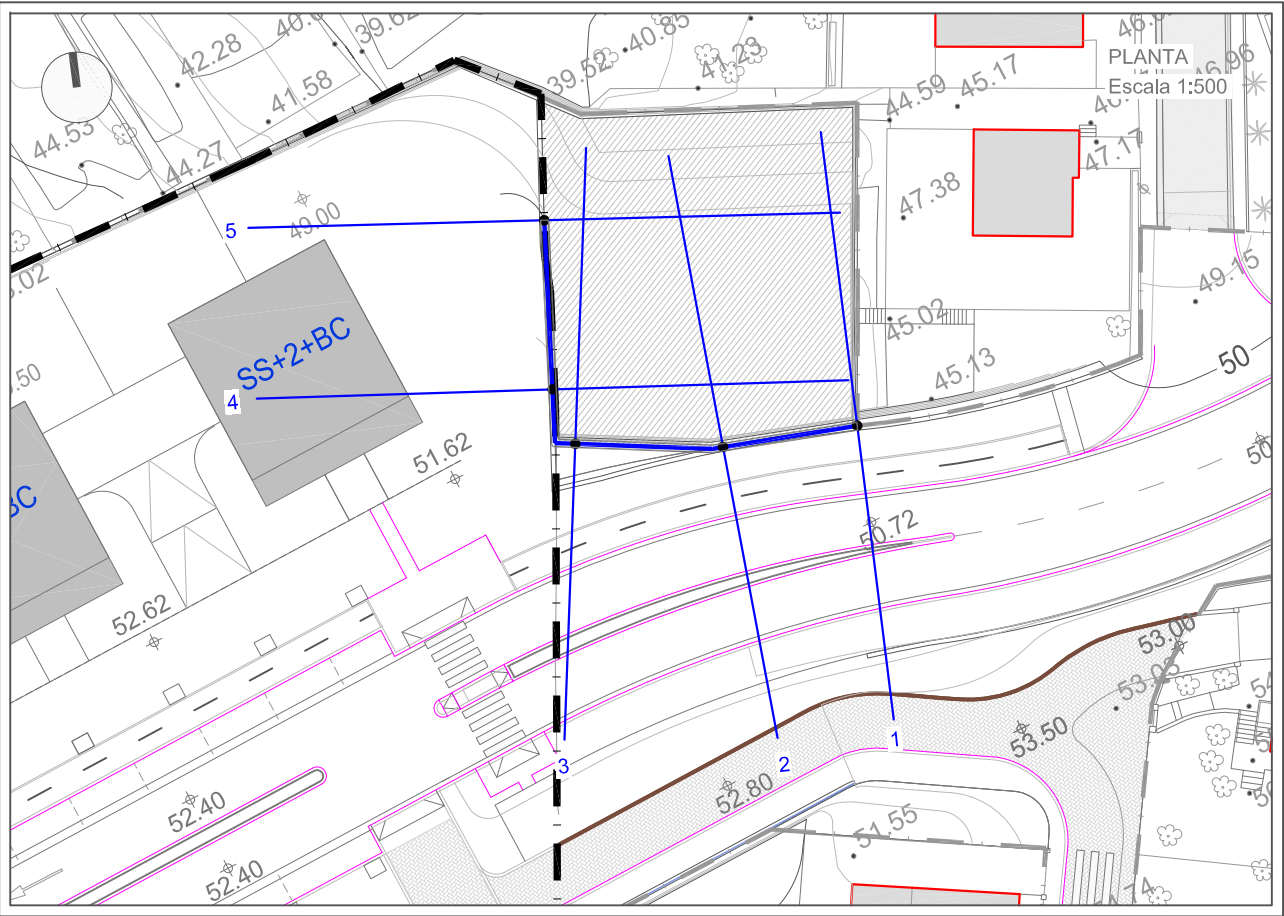

PERFILES TRANSVERSALES
Escala 1:500

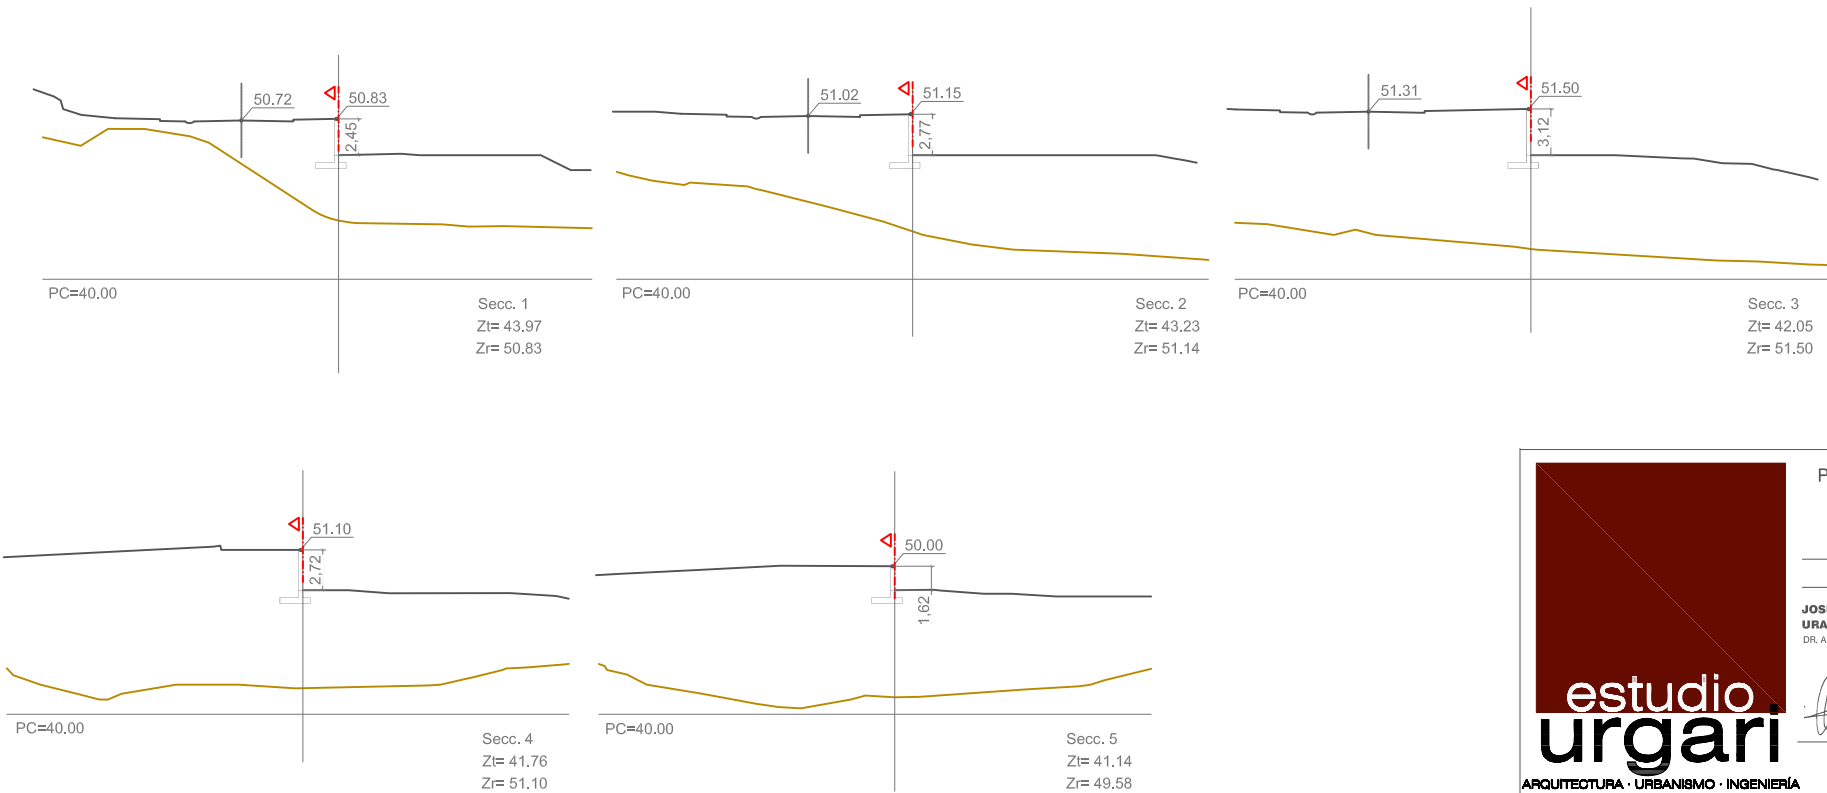

Escala
EH 1:250
EV 1:250

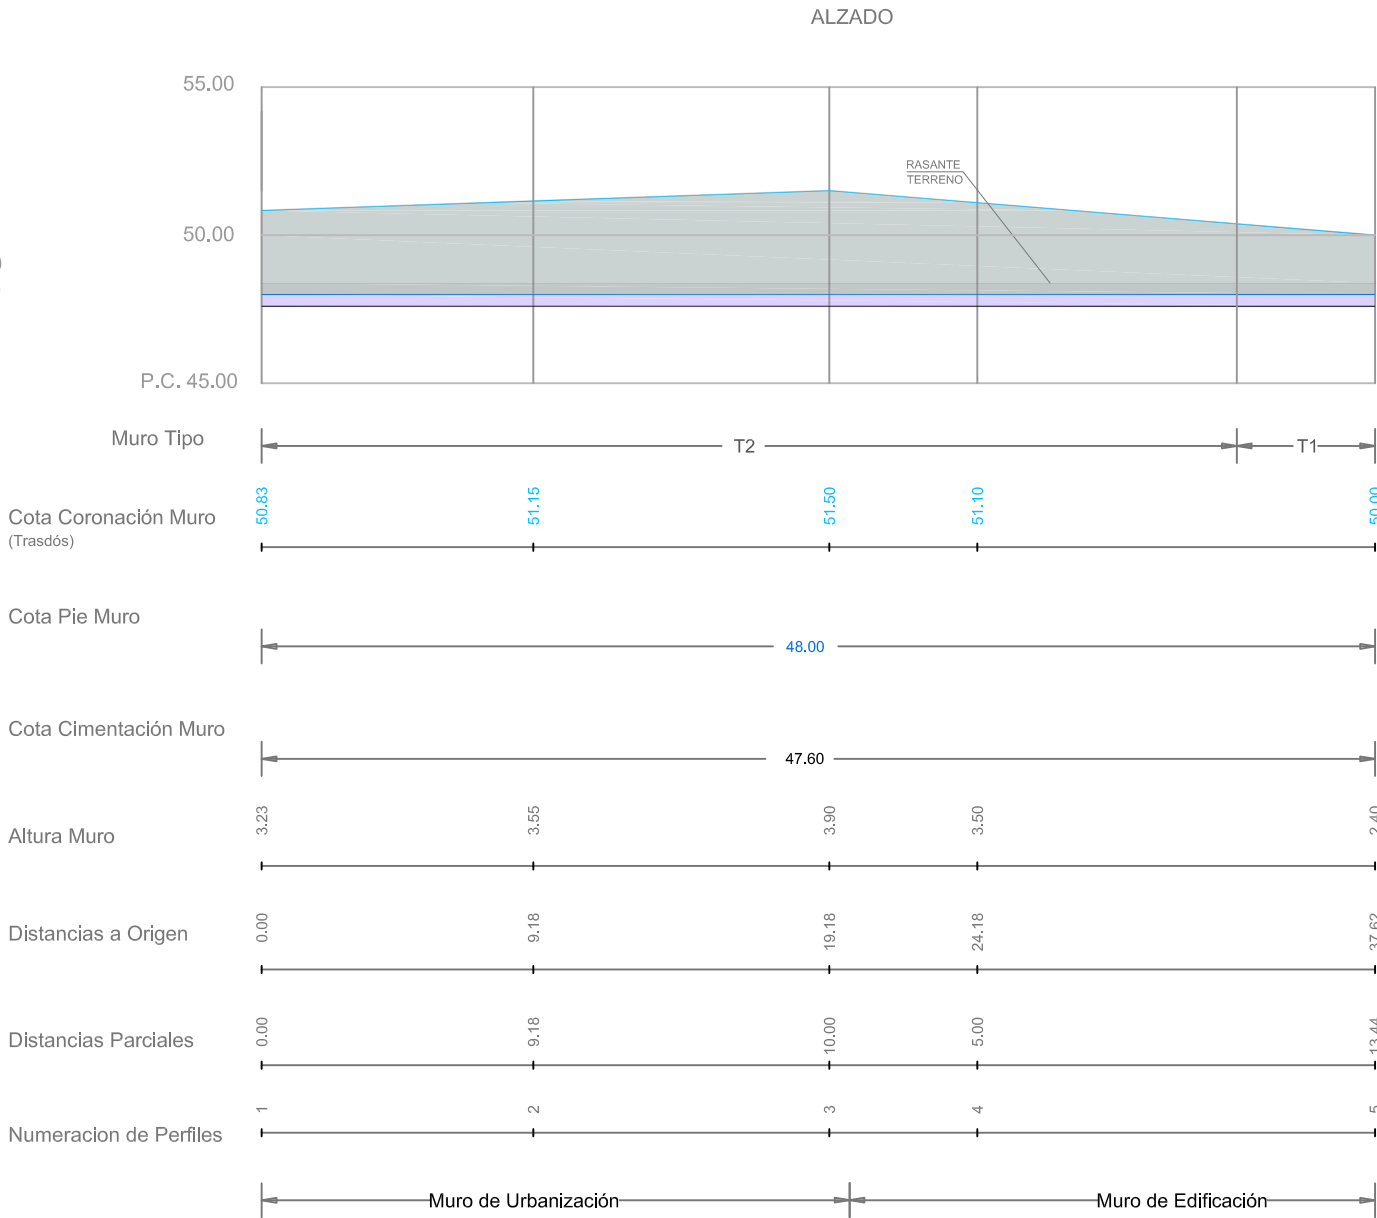

COORDENADAS DE PUNTOS DE INTRADOS DE MURO MÉNSULA			
PUNTO	COORD. X	COORD. Y	COORD. Z
1	597173.61	4798417.15	50.83
2	597164.43	4798416.86	51.15
3	597154.55	4798418.29	51.50
4	597153.47	4798422.13	51.10
5	597154.33	4798433.53	50.00



PROYECTO
MODIFICADO 2. PROGRAMA DE ACTUACIÓN URBANIZADORA EN EL ÁMBITO "6.2.01 OÑAURRE"
"6.2.01 OÑAURRE" EREMUA URBANIZATZEKO JARDUKETA - PROGRAMA 2. ERLADAPENA

IRUN

JOSE JAVIER URANGA
URANGA
DR. ARQUITECTO

PATXI GASTAMINZA
SANTA COLOMA
ARQUITECTO

ANE URANGA ROYO
INGENIERO
LOA. EN CIENCIAS
AMBIENTALES

MIKEL LANDA ALUSTIZA
INGENIERO
(Certificado de punto)

MUROS Y OBRAS DE FÁBRICA.
MURO 3C: PLANTA Y PERFILES

HORMA ETA FABRIKA LANAK.
3C. HORMA: OINPLANO ETA PROFILAK

PROMOTOR
ERAGILEA


irunvi

REVISIÓN Nº
BERRIKUSTE ZBK,
FECHA
DATA

ESCALA
NEURRIA
VARIAS

DICIEMBRE 2011 ABENDUA

III.4.2.3.3

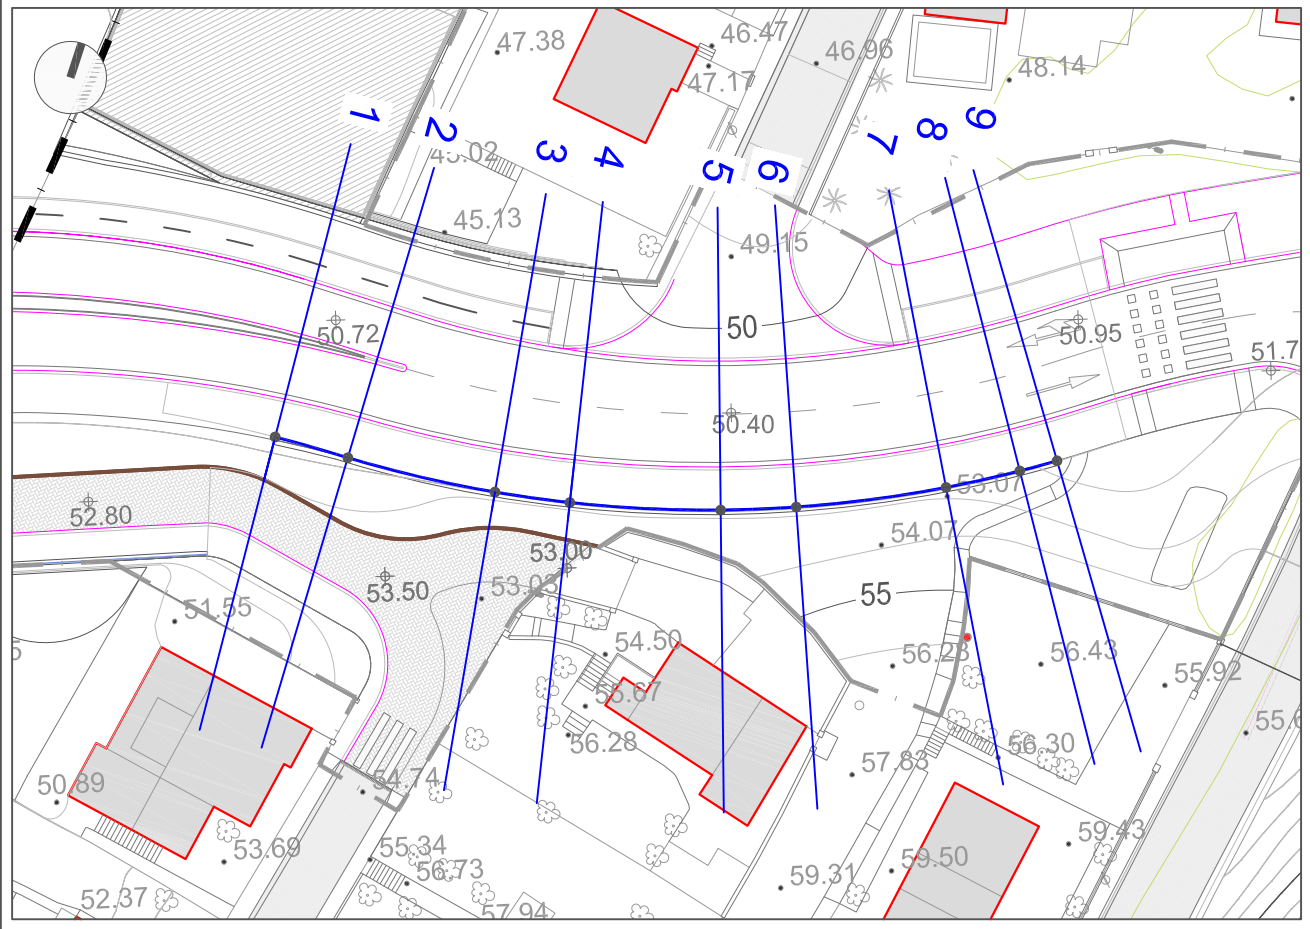

PLANTA
Escala 1:500

Escala
EH 1:250
EV 1:250

P.C. 45.00

Muro Tipo

Cota Coronación Muro
(Trasdós)

Cota Pie Muro

Cota Cimentación Muro

Altura Muro

Distancias a Origen










Distancias Parciales

Numeracion de Perfiles

ALZADO

RASANTE VIAL

PERFILES TRANSVERSALES
Escala 1:500

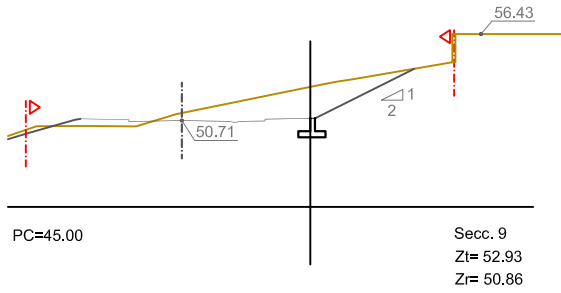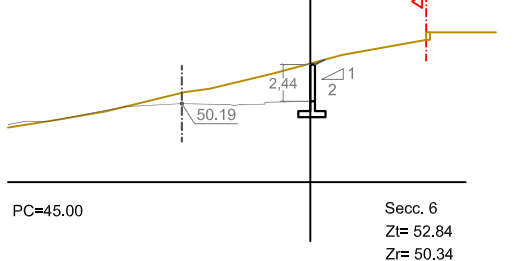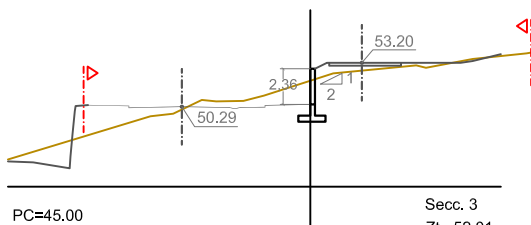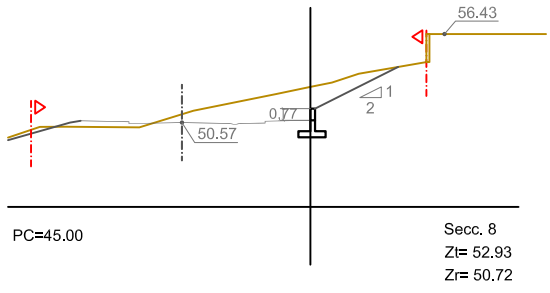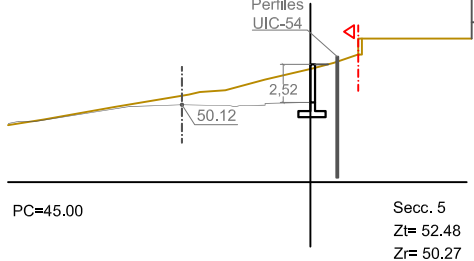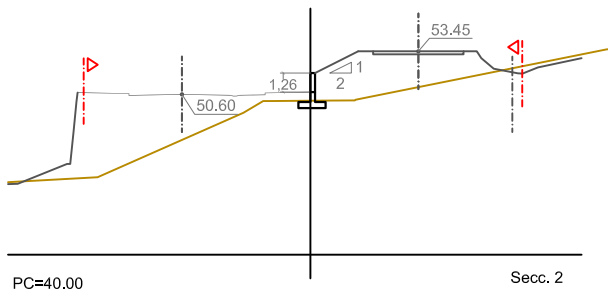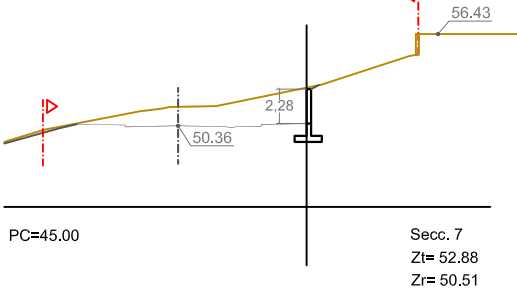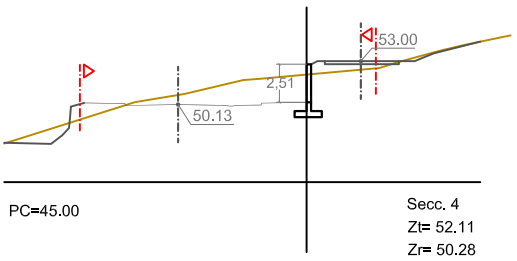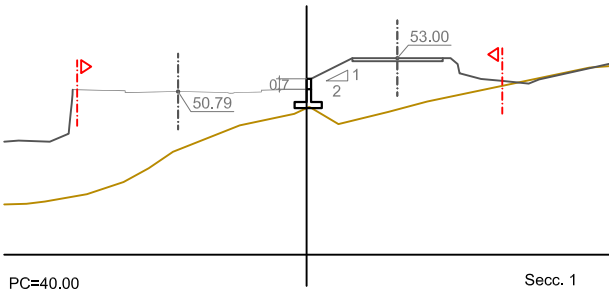

COORDENADAS DE PUNTOS DE INTRADOS DE MURO MÉNSULA			
PUNTO	COORD. X	COORD. Y	COORD. Z
1	597172.33	4798401.99	51.64
2	597177.33	4798402.17	52.02
3	597187.29	4798403.02	52.80
4	597192.21	4798403.89	52.80
5	597201.85	4798406.51	52.80
6	597206.54	4798408.25	52.80
7	597215.56	4798412.55	52.80
8	597219.87	4798415.09	51.51
9	597222.00	4798416.49	50.85



PROYECTO

MODIFICADO 2. PROGRAMA DE ACTUACIÓN URBANIZADORA EN EL ÁMBITO "6.2.01 OÑAURRE"
"6.2.01 OÑAURRE" EREMUA URBANIZATZEKO JARDUKETA - PROGRAMA 2. ERLADAPENA

IRUN

JOSE JAVIER URANGA
URANGA
DR. ARQUITECTO

PATXI GASTAMINZA
SANTA COLOMA
ARQUITECTO

ANE URANGA ROYO
INGENIERO
LDA. EN CIENCIAS
AMBITALES

MIKEL LANDA ALUSTIZA
INGENIERO
LDA. EN CIENCIAS
AMBITALES

MUROS Y OBRAS DE FÁBRICA.
MURO 4: PLANTA, ALZADO Y PERFILES


HORMA ETA FABRIKA LANAK.
4. HORMA: OINPLANO, ALZATU ETA PROFILAK

REVISIÓN Nº:
BEIRRALUSTE ZBK.
FECHA:
DATA


ESCALA:
NEURRIA
VARIAS

DICIEMBRE 2011 ABENDUA









III.4.2.4

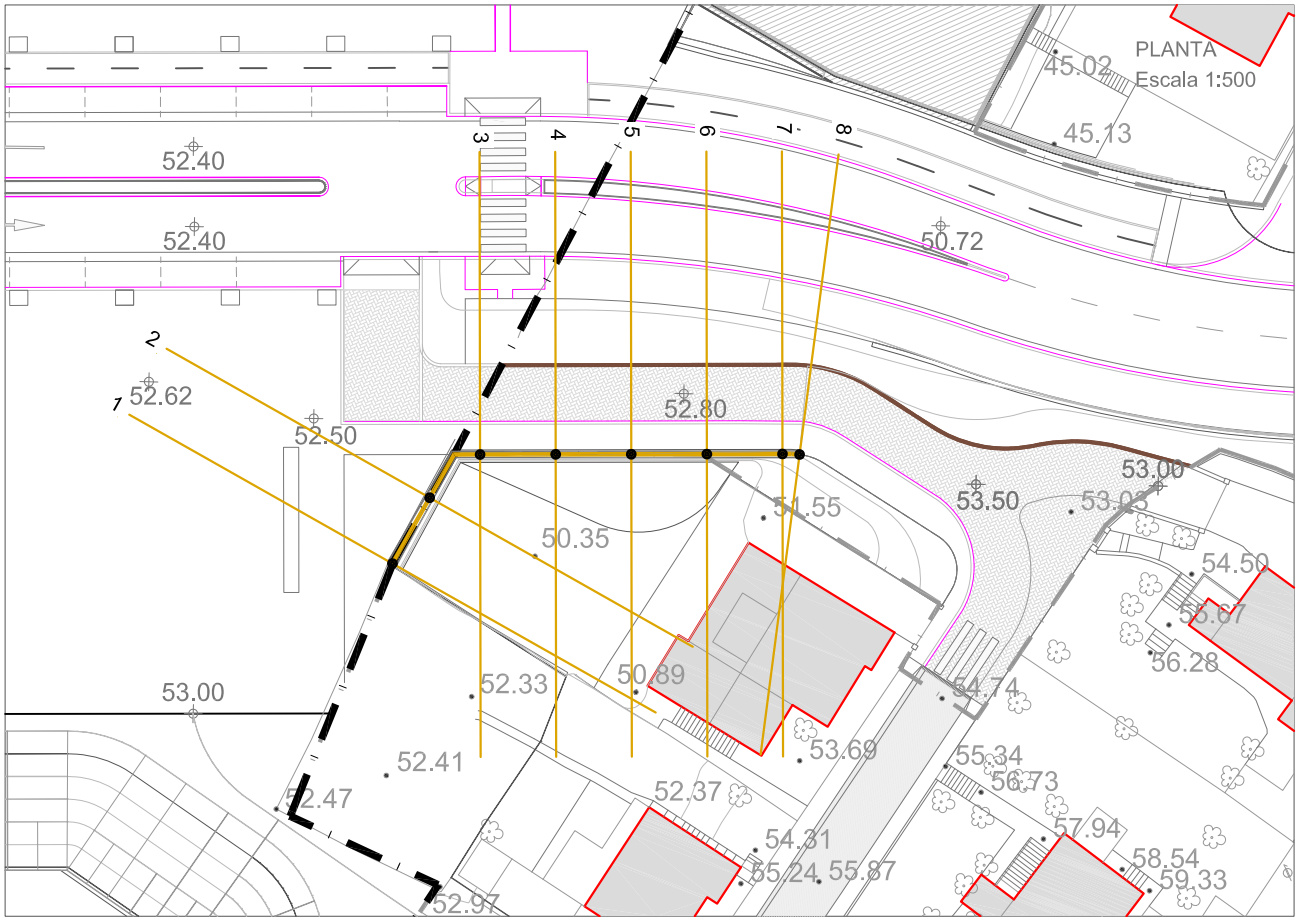

COORDENADAS DE PUNTOS DE PIE DE MURO DE ESCOLLERA			
PUNTO	COORD. X	COORD. Y	COORD. Z
1	597147.99	4798376.67	52.25
2	597148.71	4798381.61	52.25
3	597150.79	4798385.48	52.28
4	597155.45	4798387.29	52.40
5	597160.11	4798389.11	52.50
6	597164.77	4798390.92	52.60
7	597169.43	4798392.73	52.72
8	597170.50	4798393.11	52.75

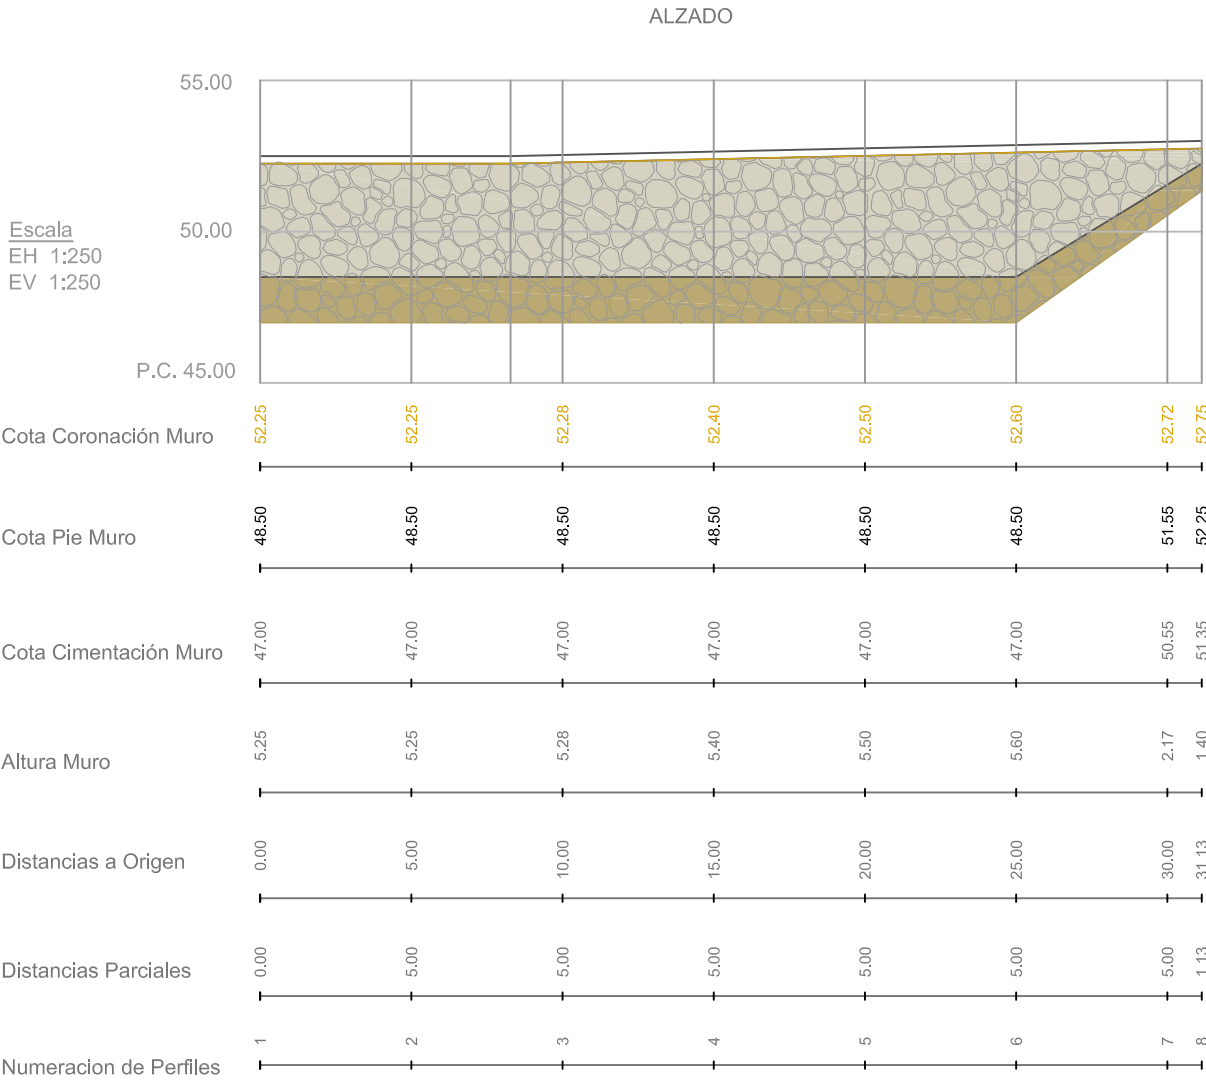

PERFILES TRANSVERSALES
Escala 1:500

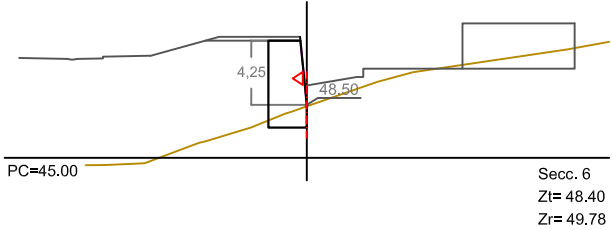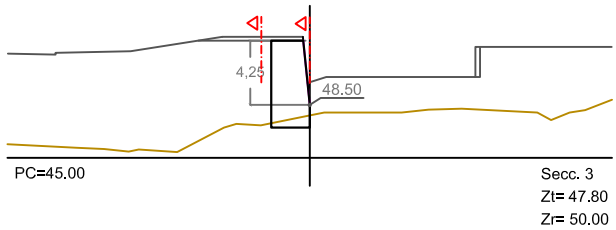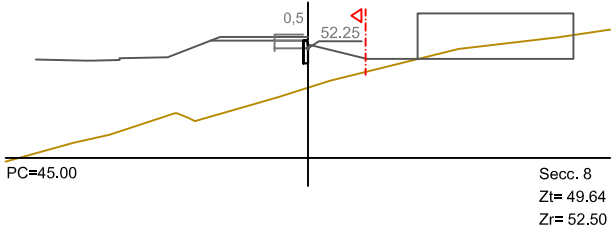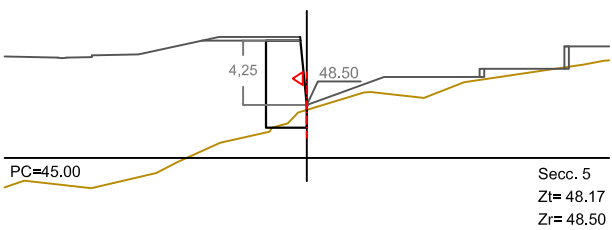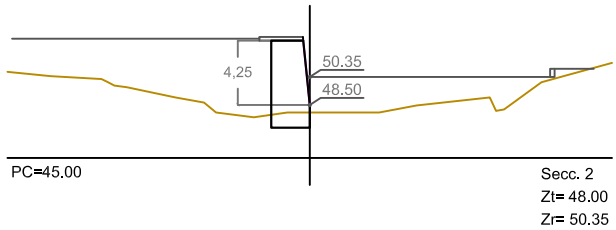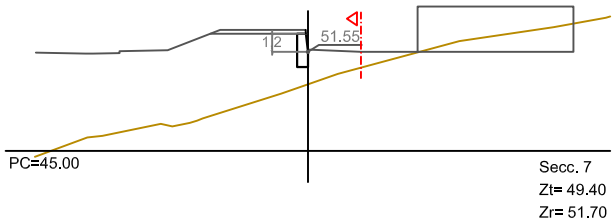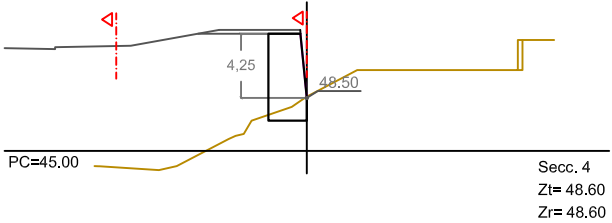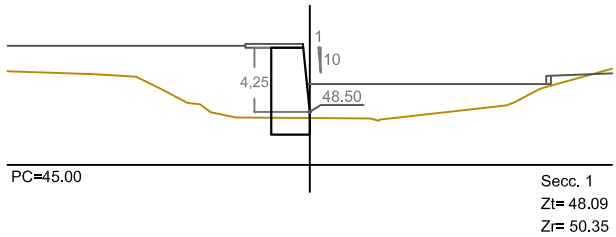

PROYECTO

MODIFICADO 2. PROGRAMA DE ACTUACIÓN URBANIZADORA EN EL ÁMBITO "6.2.01 OÑAURRE"

"6.2.01 OÑAURRE" EREMUA URBANIZATZEKO JARDUKETA - PROGRAMA 2. ERLADAPENA

IRON

JOSE JAVIER URANGA
URANGA
DR. ARQUITECTO

PATXI GASTAMINZA
SANTA COLOMA
ARQUITECTO

ANE URANGA ROYO
INGENIERO
(LDA. EN CIENCIAS AMBIENTALES)

MIKEL LANDA ALUSTIZA
INGENIERO
(CONVENCIONADO)

EGITASMOA

**MUROS Y OBRAS DE FÁBRICA.
MURO 5: PLANTA, ALZADO Y PERFILES**

**HORMA ETA FABRIKA LANAK.
5. HORMA: OINPLANO, ALTZATU ETA PROFILAK**

REVISIÓN Nº:
BERRIKALUSTE ZBK.

FECHA
DATA

ESCALA
NEURRIA


VARIAS

DICIEMBRE 2011 ABENDUA


III.4.2.5

PROMOTOR
ERAGILEA

irunvi

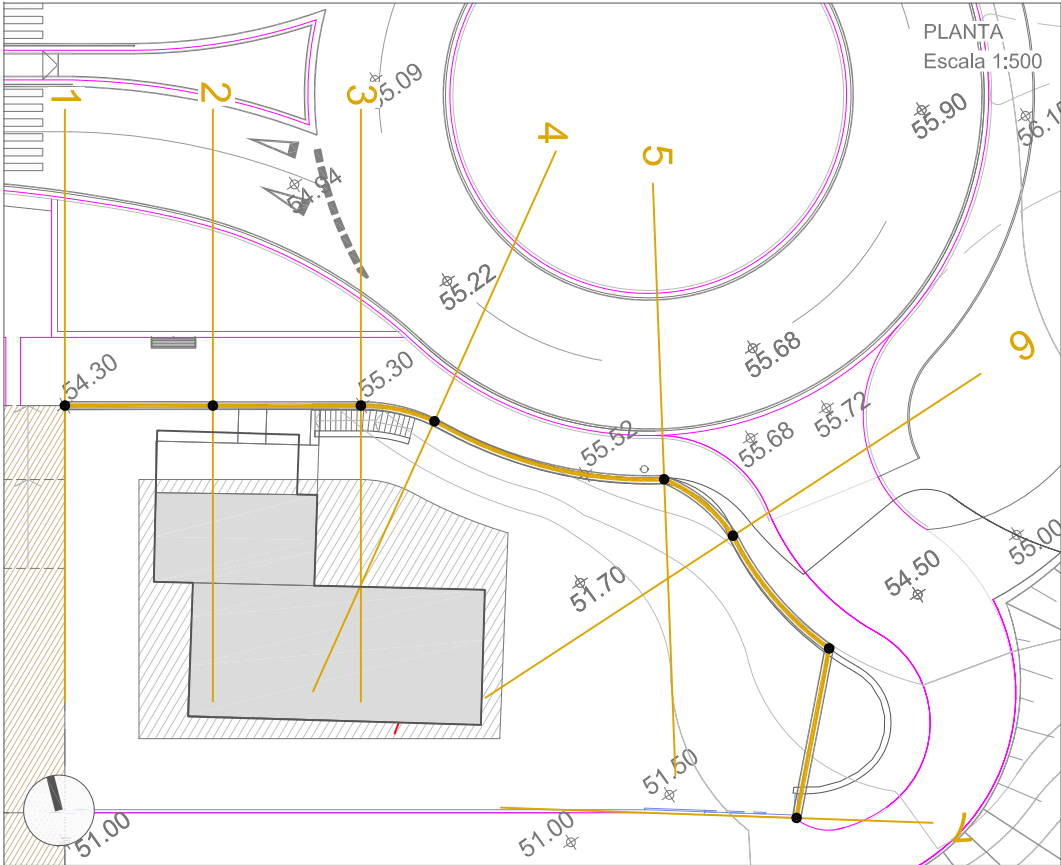


Escala
EH 1:250
EV 1:250

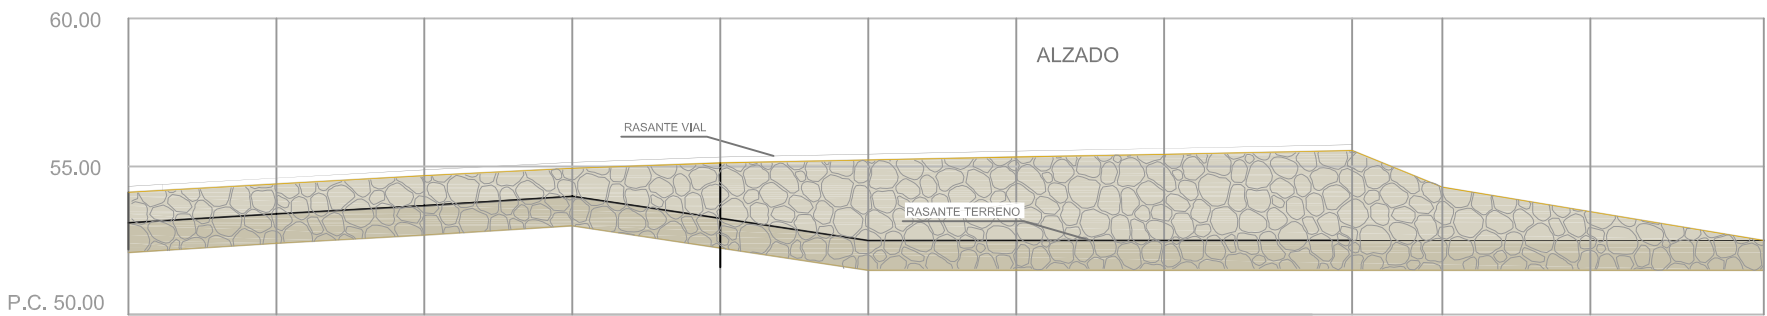


Muro Tipo							
Cota Coronación Muro	54.13	54.70	55.12	55.22	55.53	54.30	52.50
Cota Pie Muro	53.10	53.70	53.25	52.50	52.50	52.50	52.50
Cota Cimentación Muro	52.10	52.70	52.25	51.50	51.50	51.50	51.50
Altura Muro	1.00	1.00	1.86	2.72	3.03	1.80	0.00
Distancias a Origen	0.00	10.00	20.00	25.00	41.35	44.40	55.26
Distancias Parciales	0.00	5.00	5.00	5.00	6.35	3.05	10.86
Numeracion de Perfiles	1	2	3	4	5	6	7


PERFILES TRANSVERSALES
Escala 1:500

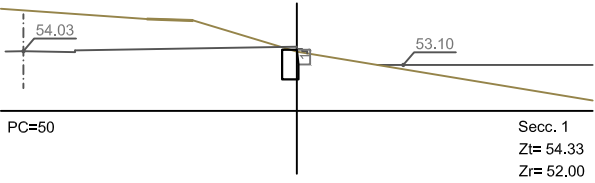


PC=50
Secc. 1
Zi= 54.33
Zr= 52.00

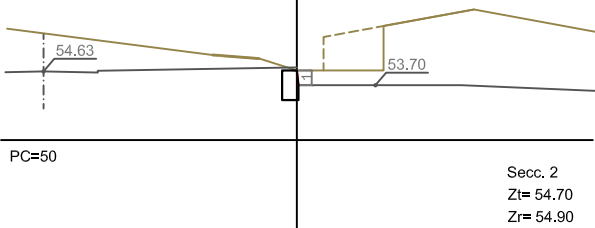


PC=50
Secc. 2
Zi= 54.70
Zr= 54.90

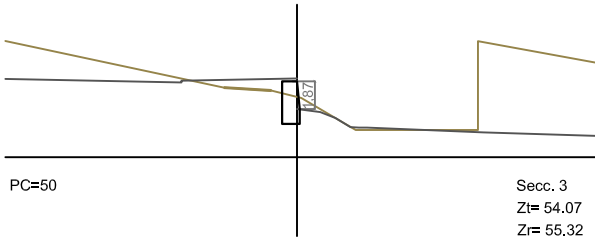


PC=50
Secc. 3
Zi= 54.07
Zr= 55.32

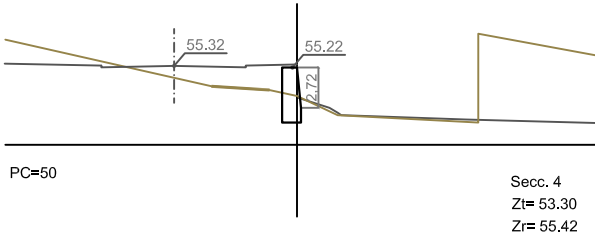

PC=50
Secc. 4
Zi= 53.30
Zr= 55.42

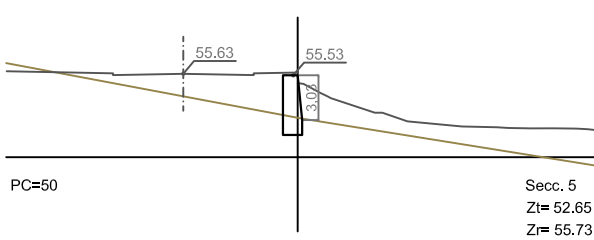

PC=50
Secc. 5
Zi= 52.65
Zr= 55.73

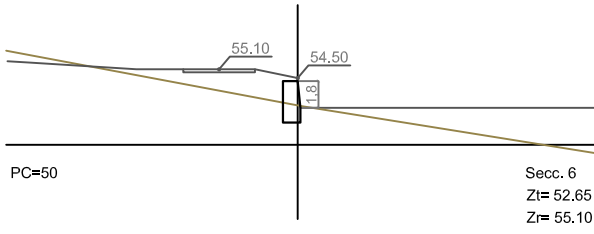

PC=50
Secc. 6
Zi= 52.65
Zr= 55.10

COORDENADAS DE PUNTOS DE INTRADOS DE MURO MÉNSULA			
PUNTO	COORD. X	COORD. Y	COORD. Z
1	596827.66	4798252.32	54.13
2	596837.35	4798249.84	54.70
3	596847.04	4798247.35	55.12
4	596851.60	4798245.09	55.22
5	596865.65	4798237.44	55.53
6	596869.20	4798232.58	54.30
7	596868.63	4798213.05	52.50




PROYECTO
MODIFICADO 2. PROGRAMA DE ACTUACIÓN URBANIZADORA EN EL ÁMBITO "6.2.01 OÑAURRE"
"6.2.01 OÑAURRE" EREMUA URBANIZATZEKO JARDUKETA - PROGRAMA 2. ERLADAPENA
IRUN

JOSE JAVIER URANGA
URANGA
DR. ARQUITECTO

PATXI GASTAMINZA
SANTA COLOMA
ARQUITECTO

ANE URANGA ROYO
INGENIERO
LOA. EN CIENCIAS
AMBIENTALES

MIKEL LANDA ALUSTIZA
INGENIERO
(Certifico, control y punto)

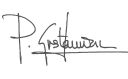

PROMOTOR
ERAGILEA

irunvi

REVISIÓN Nº
BERRIKUSTE ZBK,


FECHA
DATA

ESCALA
NEURRIA
VARIAS
DICIEMBRE 2011 ABENDUA

MUROS Y OBRAS DE FÁBRICA.
MURO 6: PLANTA, ALZADO Y PERFILES

HORMA ETA FABRIKA LANAK.
6. HORMA: OINPLANO, ALTZATU ETA PROFILAK

III.4.2.6

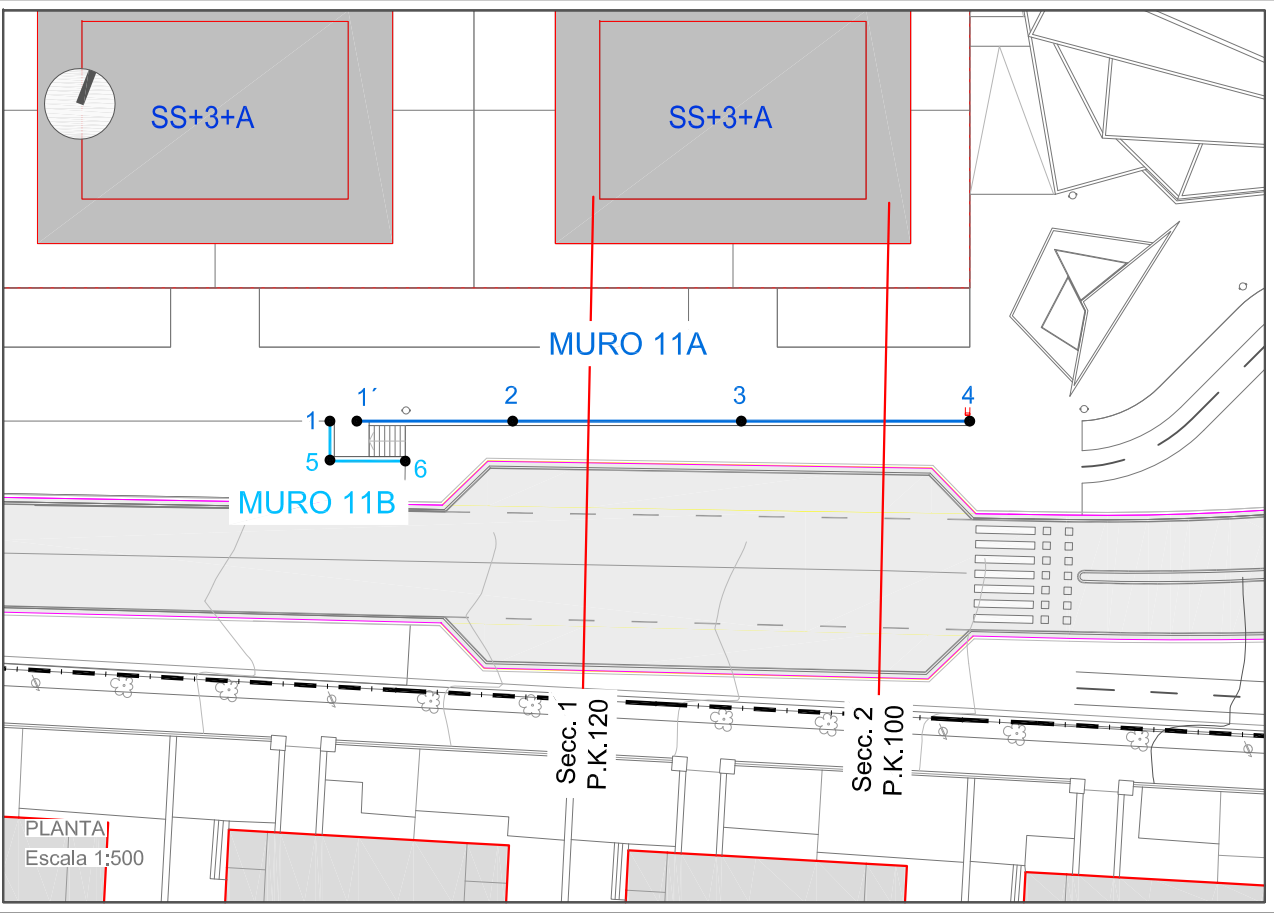

Escala
EH 1:100
EV 1:100

Muro Tipo

Cota Coronación Muro

Cota Cimentación Muro

Cota Relleno Trasdós

Altura Muro


Distancias a Origen

Distancias Parciales

Numeracion de Perfiles

ALZADOS

MURO 11A

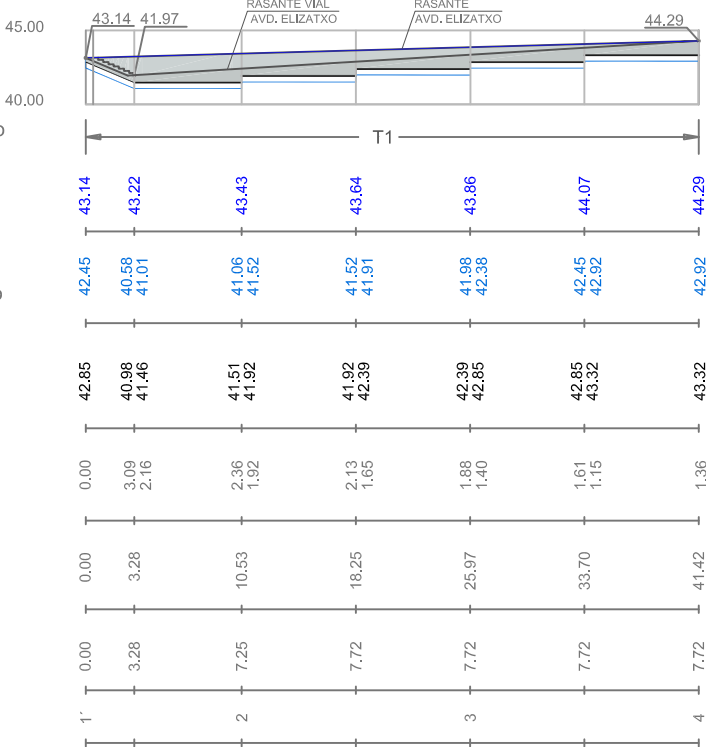

MURO 11B

Escala
EH 1:250
EV 1:250

Muro Tipo

Cota Coronación Muro


Cota Cimentación Muro

Cota Relleno Trasdós

Altura Muro


Distancias a Origen

Distancias Parciales

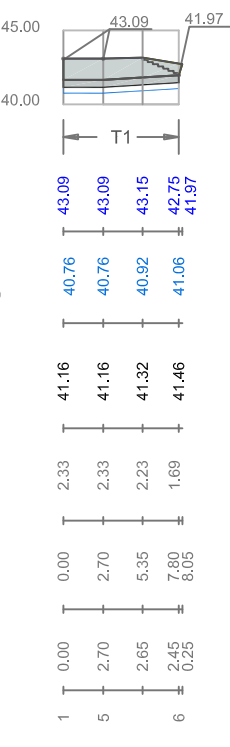

PERFILES TRANSVERSALES

Escala 1:250

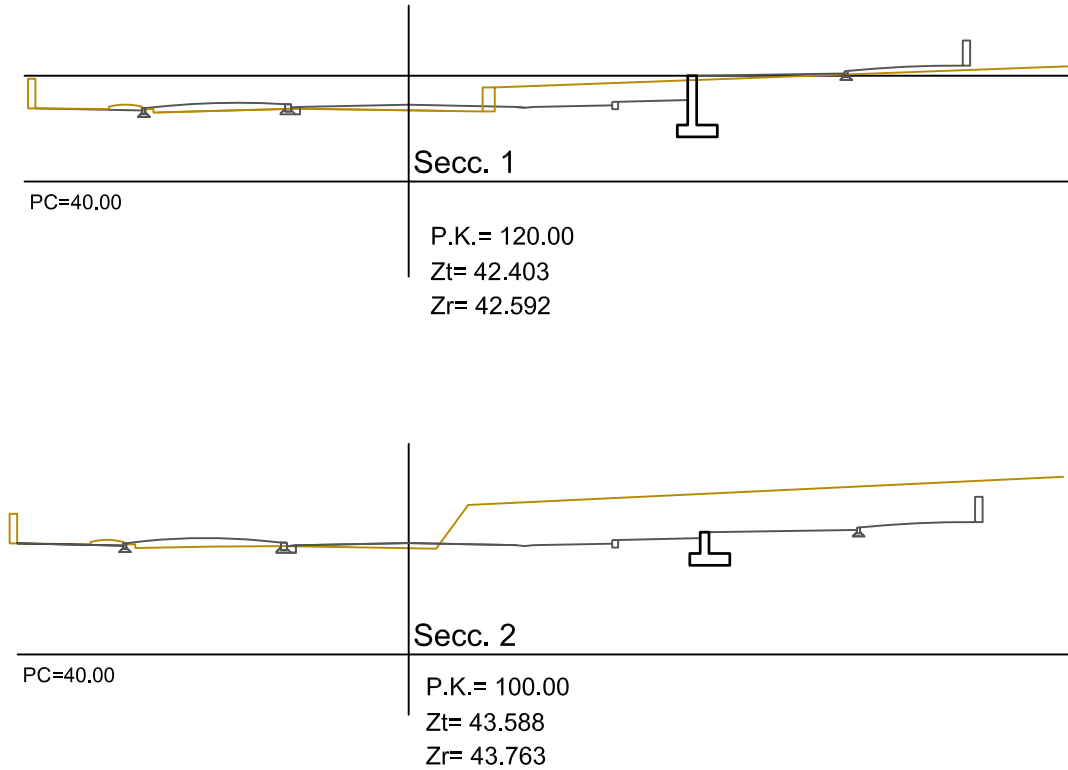

COORDENADAS DE PUNTOS DE INTRADOS DE MURO MÉNSULA 11 A			
PUNTO	COORD. X	COORD. Y	COORD. Z
1'	596872.38	4798451.49	39.25
2	596862.57	4798447.68	40.31
3	596848.17	4798442.08	40.63
4	596833.77	4798436.49	39.52

COORDENADAS DE PUNTOS DE INTRADOS DE MURO MÉNSULA 11 B			
PUNTO	COORD. X	COORD. Y	COORD. Z
1	596874.08	4798452.16	39.25
5	596873.10	4798454.67	40.31
6	596868.35	4798452.82	40.63



PROYECTO

MODIFICADO 2. PROGRAMA DE ACTUACIÓN URBANIZADORA EN EL ÁMBITO "6.2.01 OÑAURRE"

"6.2.01 OÑAURRE" EREMUA URBANIZATZEKO JARDUKETA - PROGRAMA 2. ERLADAPENA

IRUN

MUROS Y OBRAS DE FÁBRICA.
MURO 11: PLANTA, ALZADO Y PERFILES

HORMA ETA FABRIKA LANAK.
11. HORMA: OINPLANO, ALTZATU ETA PROFILAK

JOSE JAVIER URANGA
URANGA
DR. ARQUITECTO

PATXI GASTAMINZA
SANTA COLOMA
ARQUITECTO

ANE URANGA ROYO
INGENIERO
LOA EN CIENCIAS
AMBIENTALES

MIKEL LANDA ALUSTIZA
INGENIERO
(Control, control y punto)

PROMOTOR
ERAGILEA

irunvi

REVISIÓN Nº
BERRIKUSTE ZBK,
FECHA
DATA

ESCALA
NEURRIA
VARIAS

DICIEMBRE 2011 ABENDUA

EGITASMOA

III.4.2.7