

- OCUPACION MAXIMA SOBRE RASANTE; USOS DE EQUIPAMIENTO
- OCUPACION MAXIMA SOBRE RASANTE; USOS DE VIVIENDA
- OCUPACION MAXIMA EN SEMISOTANO RESIDENCIAL
- L.C. USO COMERCIAL EN PLANTA BAJA
- ALINEACION MAXIMA SOBRE RASANTE
- - - ALINEACION MAXIMA DE PLANTAS ATICO

- 1.FASEA: GUNE TINKATUA FASE 1: ZONA CONSOLIDADA
 - 2.FASEA: ANTOLAMENDU BERRIA FASE 2: NUEVA ORDENACION
- AZALERA 119.361,62 m² SUPERFICIE
 6.2.01ko SEKTOREKO ZEDARRIZTAPENA DELIMITACIÓN DEL SECTOR 6.2.01

PLANO DE ORDENACION PORMENORIZADA - OCUPACION SOBRE RASANTE Y USOS



P.6a

ESKALA - ESCALA 1/1000
 DIN A3 ESKALA - ESCALA DIN A3 1/2000

IRUNGO. OINAURRE 6.2.01ko SEKTOREA PLAN PARTZIAL 2. ALDAKETA TESTU BATERATUA

TEXTU REFUNDIDO 2^a MODIFICACION DEL PLAN PARCIAL EN EL SECTOR.6.2.01 OINAURRE. IRUN

DATA 2011ko ABENDUA

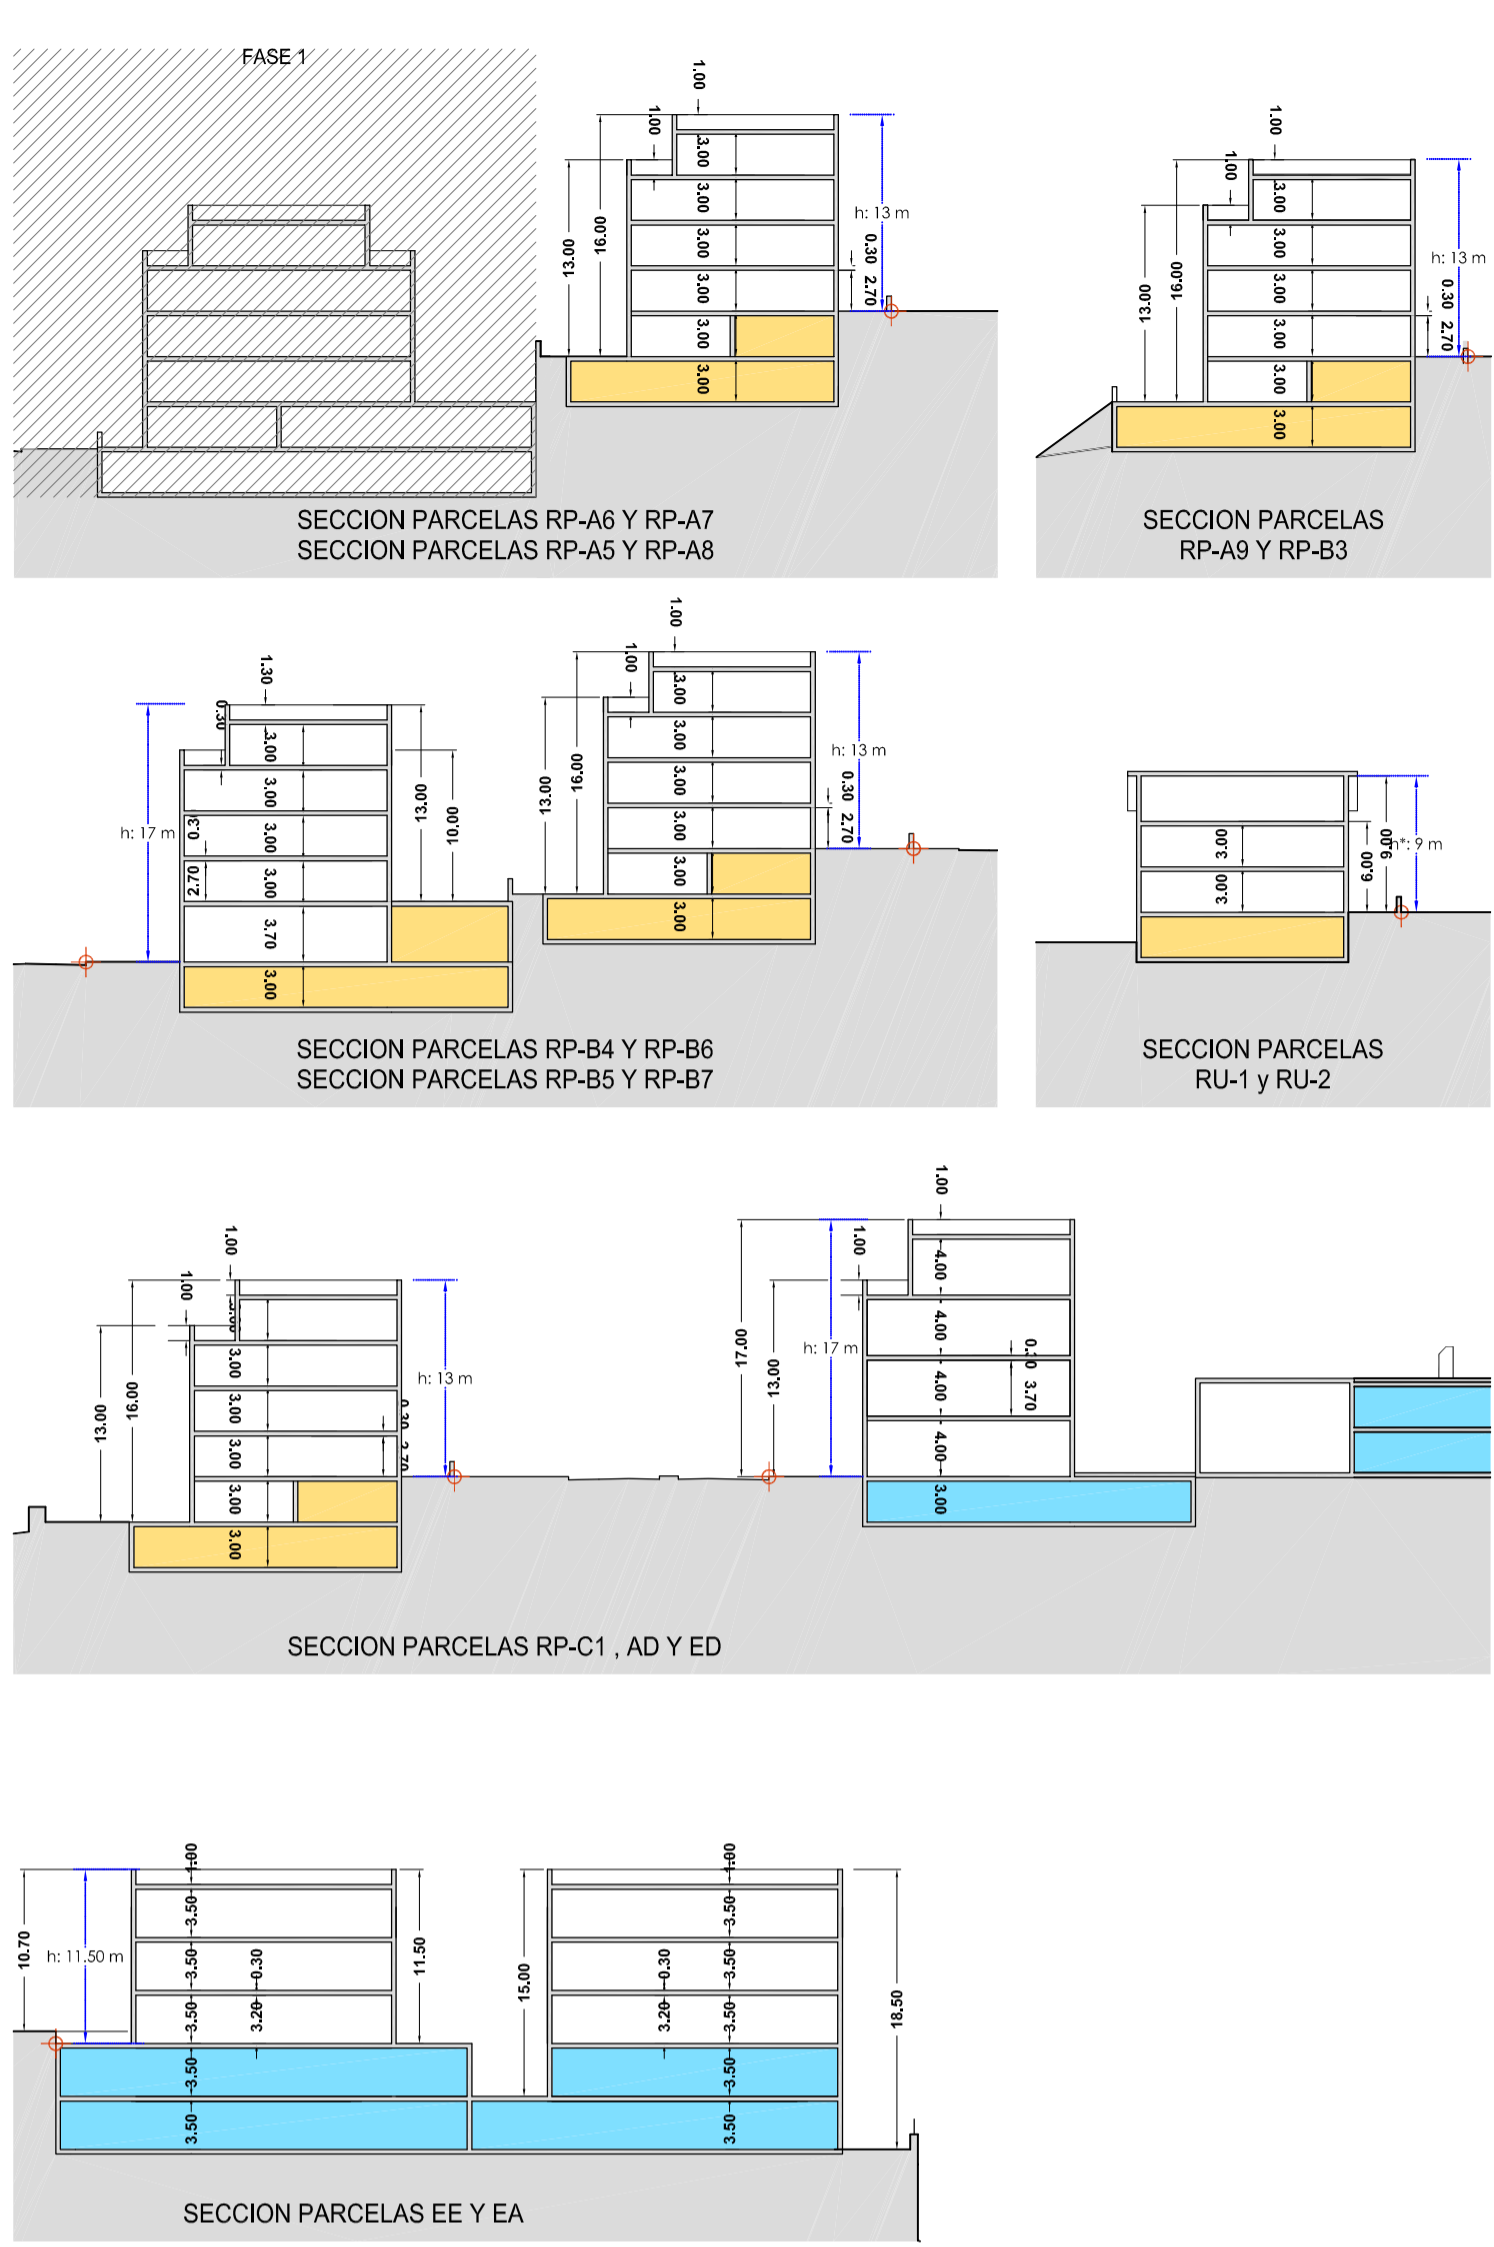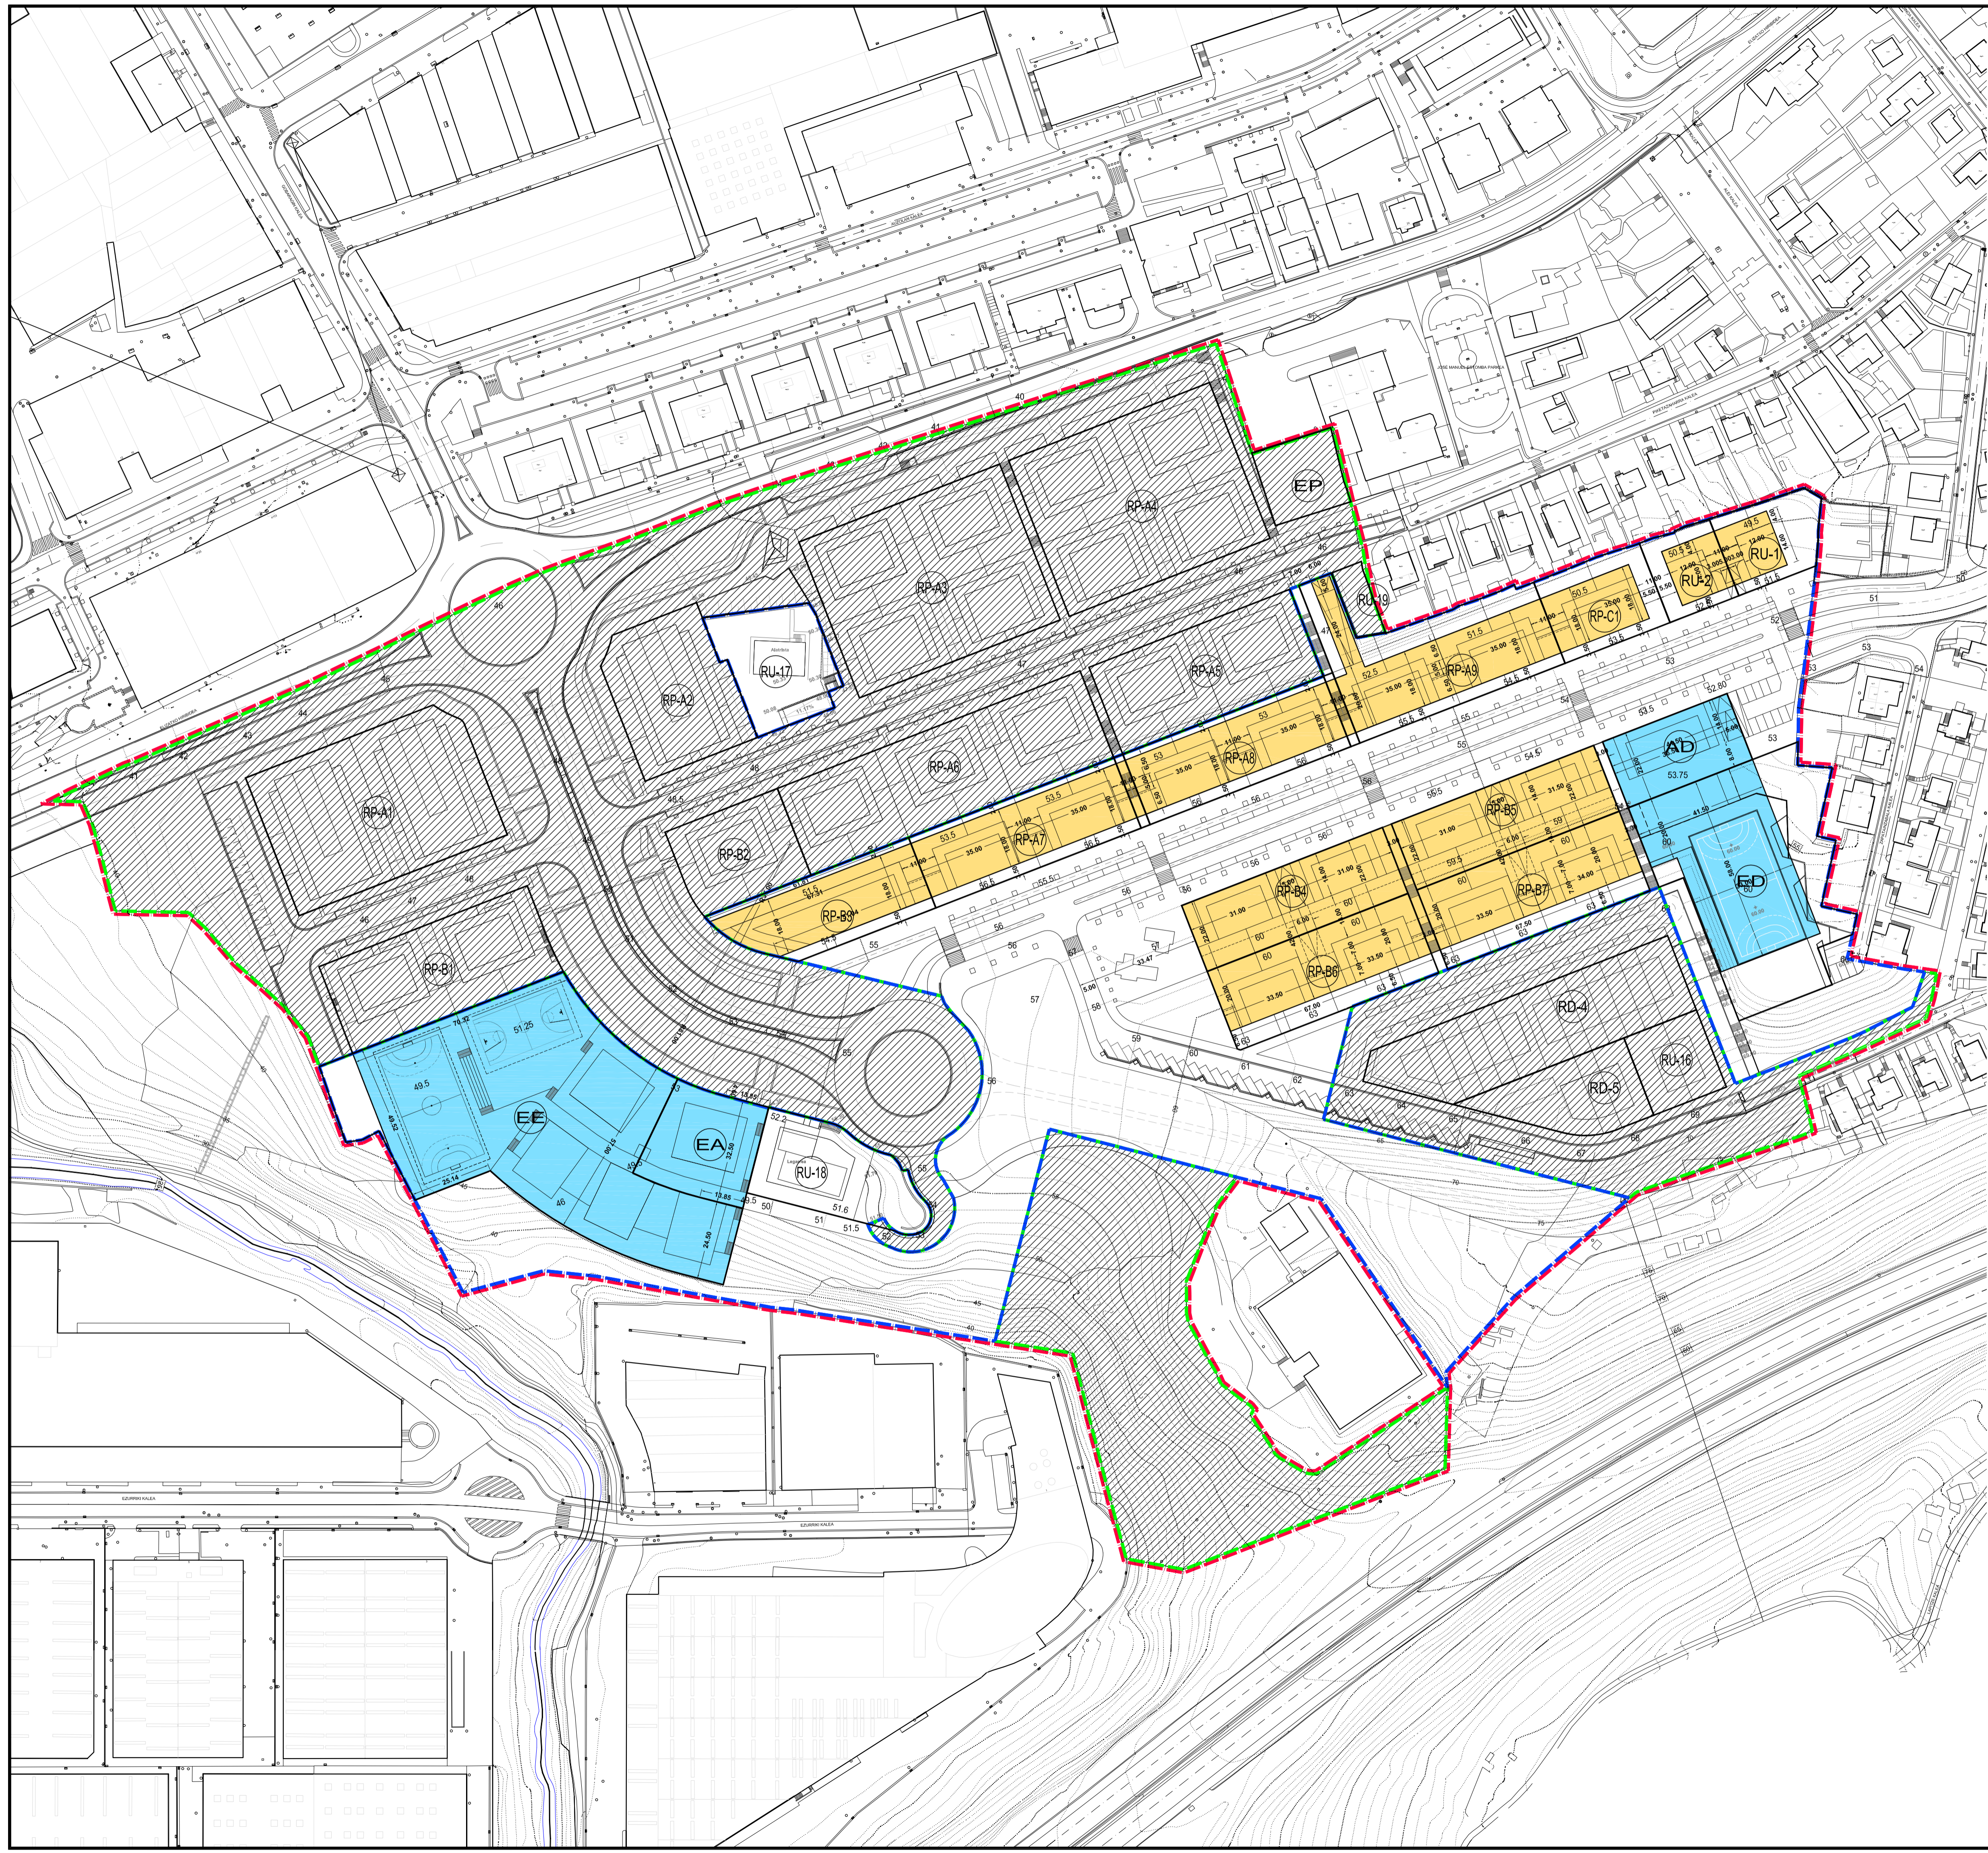

- USOS DE GARAJE Y AUXILIARES DE LOS EQUIPAMIENTOS
- USOS DE GARAJE Y AUXILIARES DE LAS VIVIENDAS
- OCUPACION MAXIMA BAJO RASANTE
- OCUPACION MAXIMA EN SEMISOTANO GARAJE Y AUXILIAR

- 1.FASEA: GUNE TINKATUA FASE 1: ZONA CONSOLIDADA
 - 2.FASEA: ANTOLAMENDU BERRIA FASE 2: NUEVA ORDENACION
- AZALERA 119.361,62 m² SUPERFICIE
- 6.2.01ko SEKTOREKO ZEDARRITAPENA DELIMITACIÓN DEL SECTOR 6.2.01

PLANO ZBK - PLANO NUM.

P.6b

- ANTOLOMENDU XEHATUA -
LURZULU BEHEKO OKUPAZIOA
ETA ERABILERA

PLANO DE
- ORDENACION PORMENORIZADA -
OCUPACION BAJO RASANTE
Y USOS

ESKALA - ESCALA
1/1000
DIR A3 ESKALA - ESCALA DIR A3
1/2000

IRUNGO. OINAURRE
6.2.01ko SEKTOREA
PLAN PARTZIAL
2. ALDAKETA
TESTU BATERATUA

DATA
2011ko ABENDUA

TEXTO REFUNDIDO
2ª MODIFICACION
DEL PLAN PARCIAL
EN EL SECTOR.6.2.01
OINAURRE. IRUN

FECHA
DICIEMBRE 2011

IDAZLEA - REDACTOR
ARKILAN
Irungo Udalak
Irungo Etxebizitza

SUSTATZALEA - PROMOTOR
Irungi Etxebizitza