



PLANTA
Escala 1:500

Escala
EH 1:500
EV 1:500


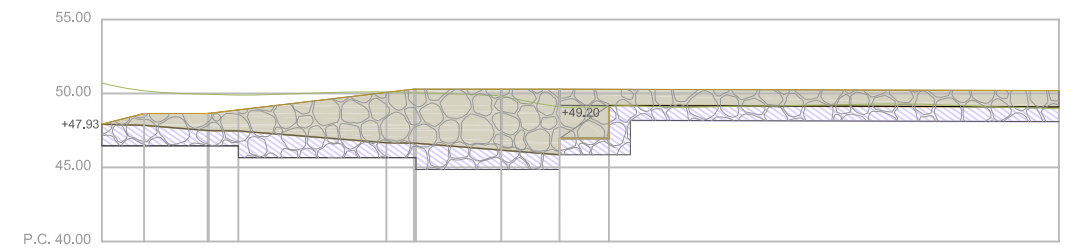


	MURO 1D										
Cota Coronación Muro	47.93	48.65	48.65	48.89	50.07	50.30	50.30	50.30	50.30	50.30	50.20
Cota Pie Muro	47.93	47.85	47.51	47.50	46.67	46.65	46.64	46.17	45.86	46.96	49.10
Cota Pie Zapata	46.45	46.45	46.45	45.06	45.06	44.85	44.85	44.85	44.55	45.85	48.00
Altura Muro	0.00	0.80	1.14	1.42	3.40	3.65	3.66	4.13	4.44	3.34	1.10
Distancias Parciales	0.00	2.85	4.30	2.00	10.00	1.86	0.14	5.76	3.94	3.34	30.40
Distancias a Origen	0.00	2.85	7.15	9.22	19.22	21.08	21.22	26.98	30.92	34.26	64.66


Escala
EH 1:500
EV 1:500

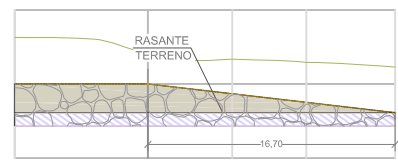

Escala
EH 1:500
EV 1:500

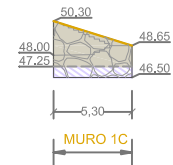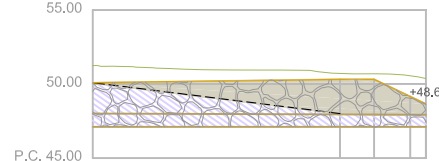

Escala
EH 1:500
EV 1:500

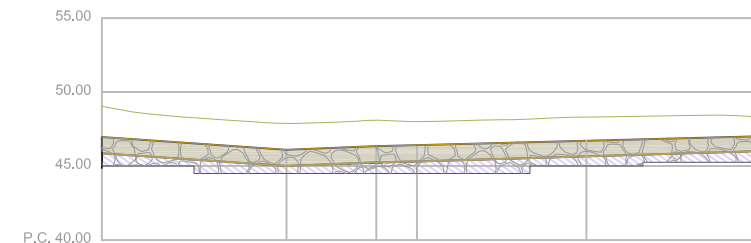

	MURO 1E						
Cota Coronación Muro	46.96	46.10	46.35	46.41	46.70	47.10	
Cota Pie Muro	45.86	45.00	45.25	45.31	45.65	46.00	
Cota Pie Zapata	45.00	44.50	44.50	44.50	45.00	45.25	
Altura Muro	1.10	1.10	1.10	1.10	1.10	1.10	
Distancias Parciales	0.00	12.48	6.06	2.75	11.45	11.45	
Distancias a Origen	0.00	12.48	18.54	21.29	32.74	44.19	

Muro
Nº Secc

	MURO 1A				
Cota Coronación Muro	51.05	51.05	51.05	50.25	49.45
Cota Cimentación Muro	46.85	46.85	46.85	46.85	46.85
Cota Terreno Trasdós	50.00	50.00	49.28	48.50	47.75
Cota Pie Zapata	47.15	47.15	47.15	47.15	47.15
Altura Muro (Hasta Relleno Trasdós)	3.15	3.15	2.50	1.70	0.90
Distancias a Origen	0.00	10.64	14.70	19.70	25.70
Distancias Parciales	0.00	10.64	4.06	5.00	5.00

	MURO 1B				
Cota Coronación Muro	50.06	50.31	50.31	49.15	48.65
Cota Pie Muro	50.06	48.00	48.00	47.93	47.93
Cota Pie Zapata	47.10	47.10	47.10	47.10	47.10
Altura Muro	0.00	2.31	2.31	1.22	0.72
Distancias Parciales	0.00	16.70	2.30	2.45	1.05
Distancias a Origen	0.00	16.70	19.00	21.45	22.50



ARQUITECTURA · URBANISMO · INGENIERIA
ARKITEKTURA · HIRIGINTZA · INJINERUTZA

PROYECTO
MODIFICADO 2. PROGRAMA DE ACTUACION URBANIZADORA EN EL AMBITO "6.2.01 OÑAURRE"
TEXTO REFUNDIDO - ERABERRITUTAKO TESTUA
"6.2.01 OÑAURRE" EREMUA URBANIZATZEKO JARDUKETA - PROGRAMA 2. ERALDAPENA
IRUN

<p>JOSE JAVIER URANGA URANGA DR. ARQUITECTO</p>	<p>PATXI GASTAMINZA SANTA COLOMA ARQUITECTO</p>	<p>ANE URANGA ROYO INGENIERO LDA. EN CIENCIAS AMBIENTALES</p>	<p>MIKEL LANDA ALUSTIZA INGENIERO CONSEJERO Y DIRECTOR</p>
--	--	--	---

PROMOTOR
ERAGILEA

irunvi
Irungo Etebizitzarako Elkarte Publikoa, N.S.A
Sociedad Pública de Vivienda de Irun, S.A.U

EGITASMOA

MUROS Y OBRAS DE FÁBRICA.
MURO 1: PLANTA Y ALZADOS

HORMA ETA FABRIKA LANAK.
1. HORMA: OINPLANO ETA ALTZATUAK

REVISIÓN Nº
BERRIKUSTE ZBK.



ESCALA
NEURRIA

VARIAS




FECHA
DATA

MARZO 2012 MARTXOA

III.4.2.1

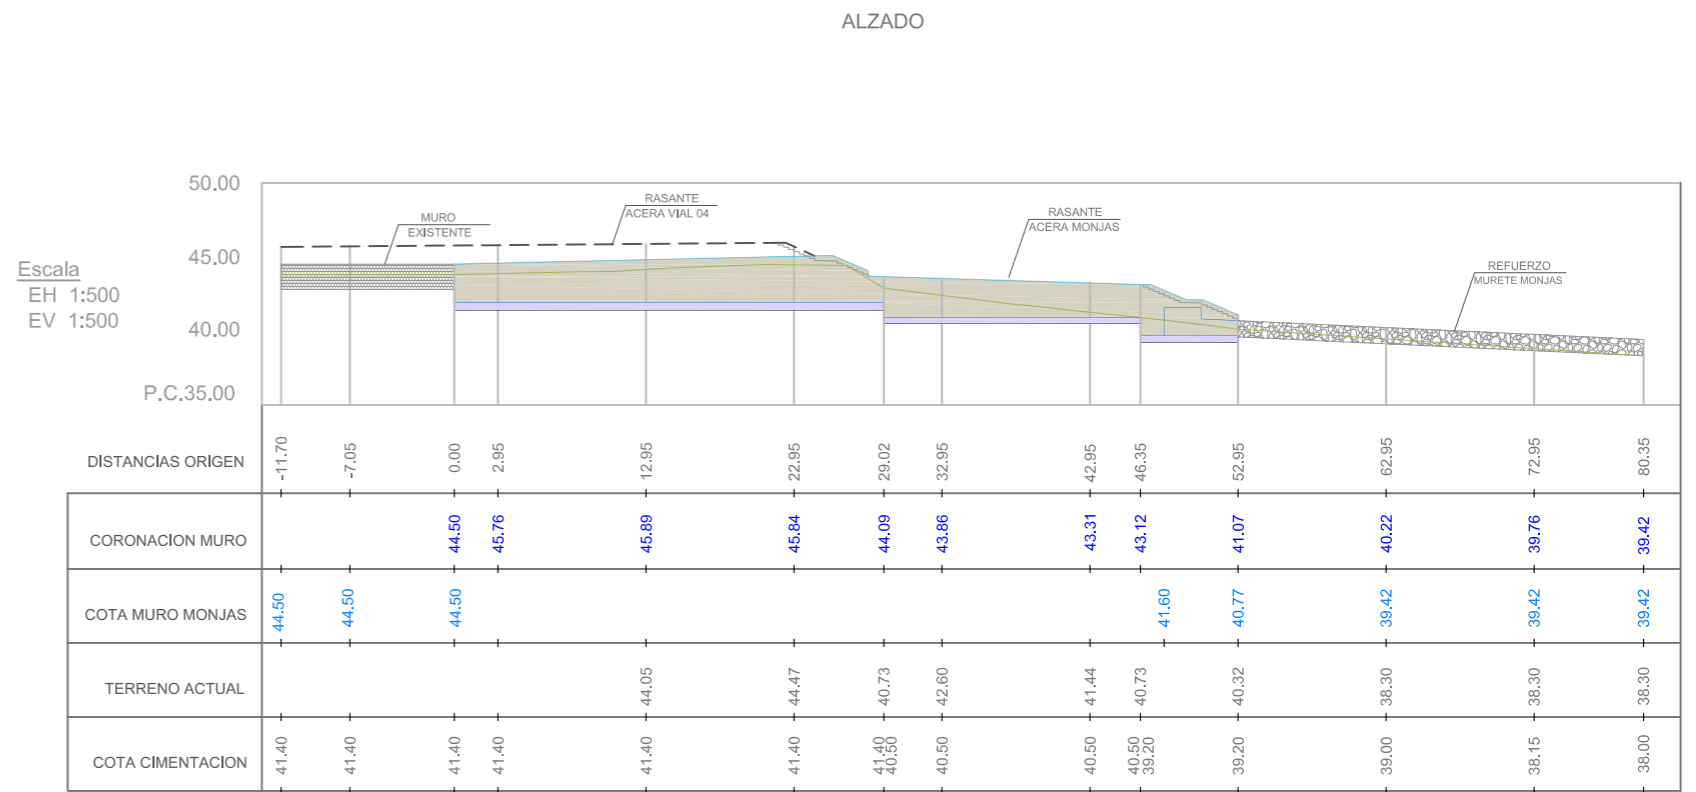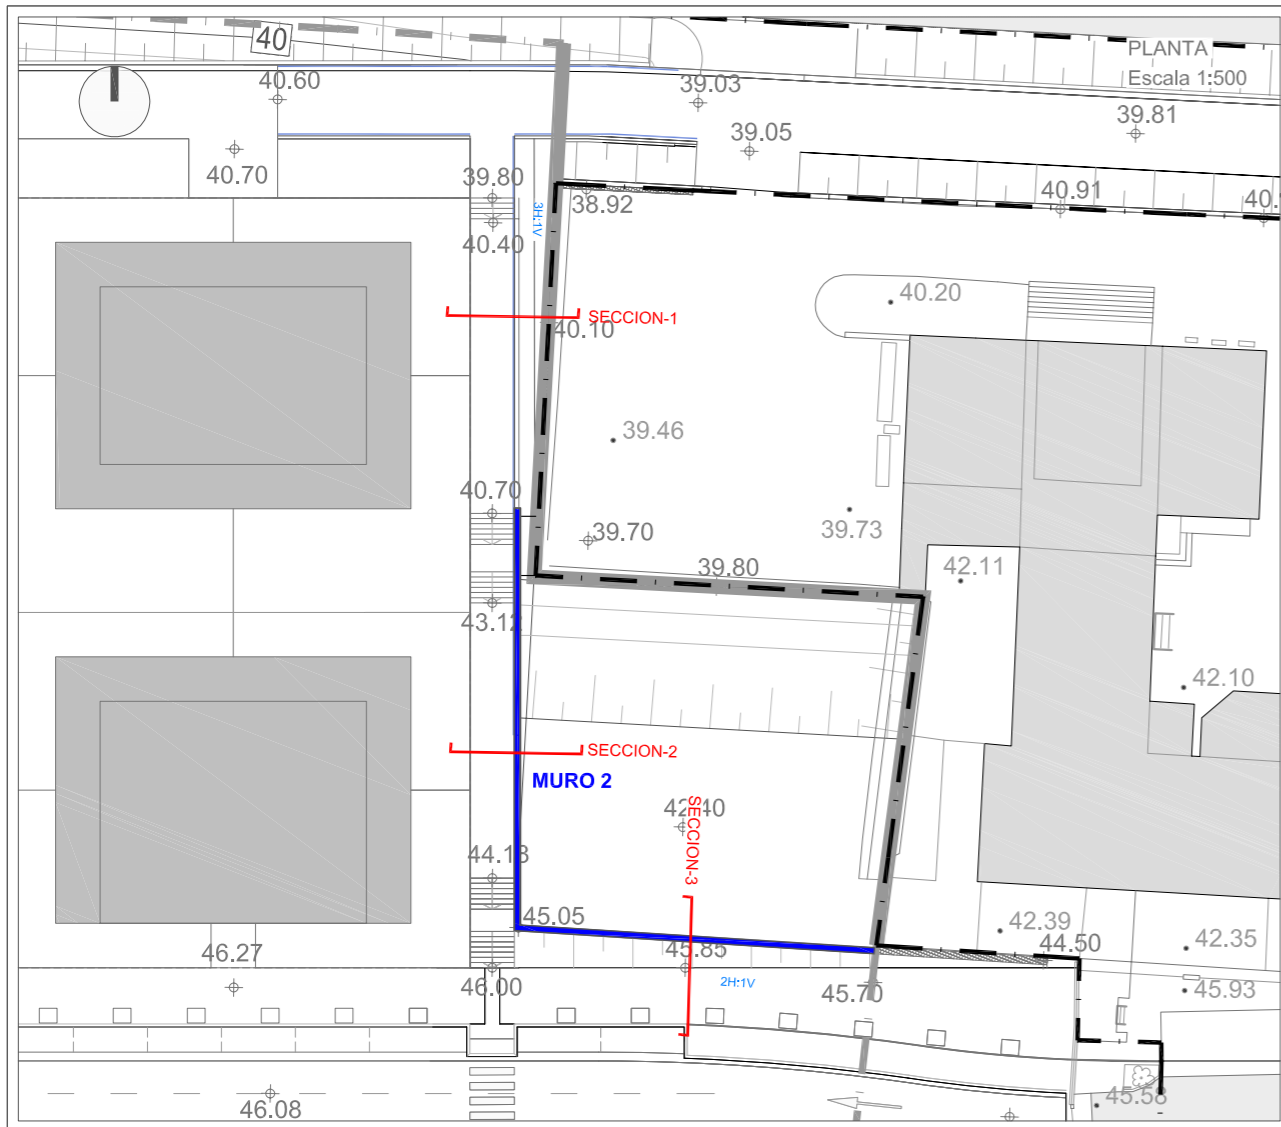

SECCIONES
Escala 1:100

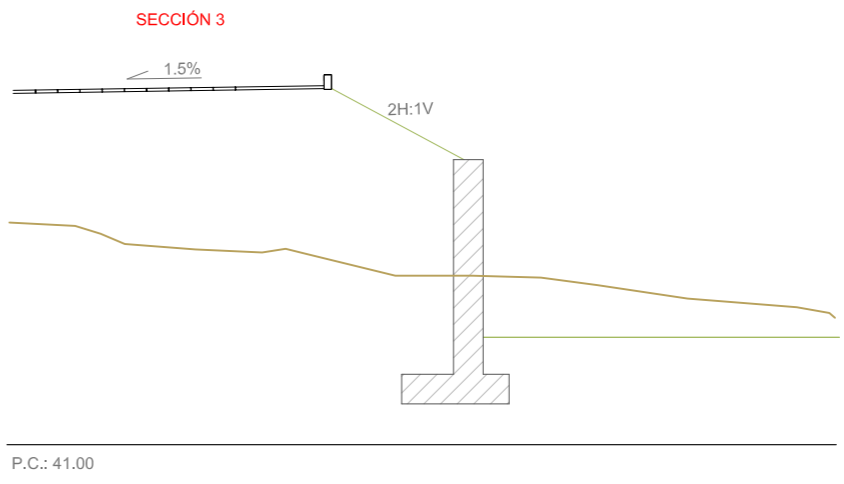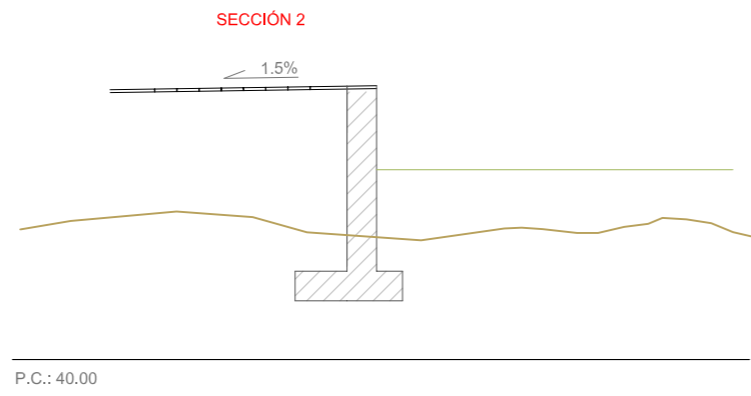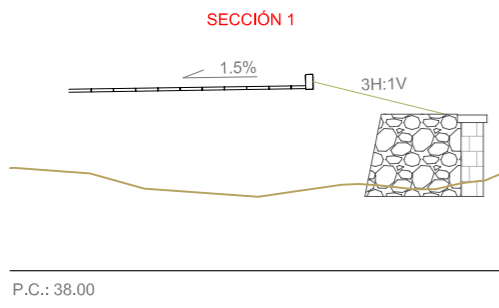



ARQUITECTURA · URBANISMO · INGENIERÍA
ARKITEKTURA · HIRIGINTZA · INJINERUTZA

PROYECTO
MODIFICADO 2. PROGRAMA DE ACTUACIÓN URBANIZADORA EN EL ÁMBITO "6.2.01 OÑAURRE"
TEXTO REFUNDIDO - ERABERRITUTAKO TESTUA
"6.2.01 OÑAURRE" EREMUA URBANIZATZEKO JARDUKETA - PROGRAMA 2. ERLDAPENA
IRUN


<p>JOSE JAVIER URANGA URANGA DR. ARQUITECTO</p>	<p>PATXI GASTAMINZA SANTA COLOMA ARQUITECTO</p>	<p>ANE URANGA ROYO INGENIERO LDA. EN CIENCIAS AMBIENTALES</p>	<p>MIKEL LANDA ALUSTIZA INGENIERO LDA. EN CIENCIAS AMBIENTALES</p>
--	--	--	---

PROMOTOR ERAGILEA **irunvi**
Irungo Etxebizitzarako Elkarte Publikoa, N.S.A
Sociedad Pública de Vivienda de Irun, S.A.U

EGITASMOA
MUROS Y OBRAS DE FÁBRICA.
MURO 2: PLANTA, PERFILES Y ALZADO


HORMA ETA FABRIKA LANAK.
2. HORMA: OINPLANO, PROFIL ETA ALTZATUA

REVISIÓN Nº BERRIKUSTE ZBK ESCALA NEURRIA VARIAS
FECHA DATA MARZO 2012 MARTXOA

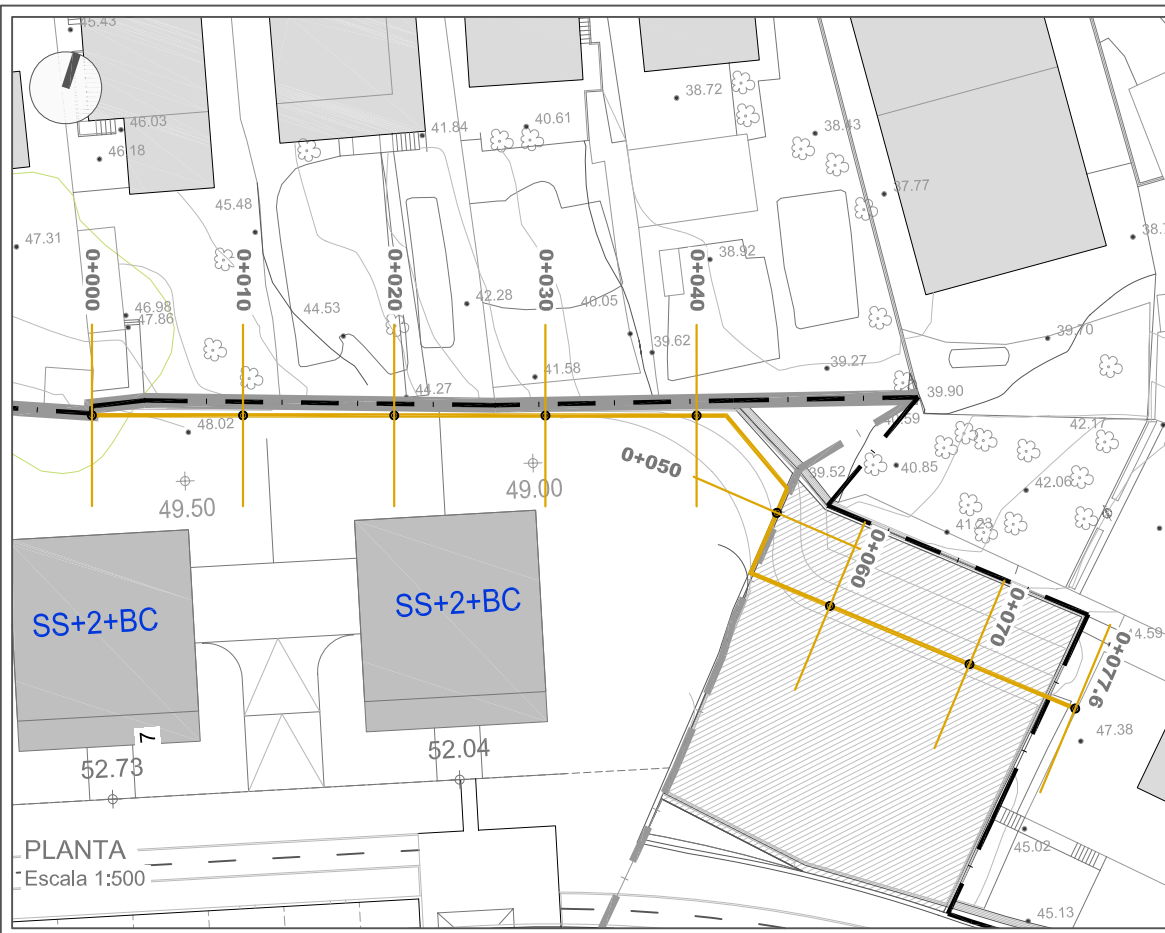

PLANTA
Escala 1:500

COORDENADAS DE PUNTOS DE CORONACIÓN DE MURO DE ESCOLLERA		
PUNTO	COORD. X	COORD. Y
0+00	597109.57	4798430.95
0+010	597119.08	4798434.04
0+020	597128.59	4798437.13
0+030	597138.10	4798440.22
0+040	597147.61	4798443.31
0+048.2	597149.47	4798443.91
0+050	597154.81	4798440.58
0+054.3	597154.65	4798438.84
0+060	597159.89	4798434.07
0+070	597169.86	4798433.26
0+077.6	597177.42	4798432.65

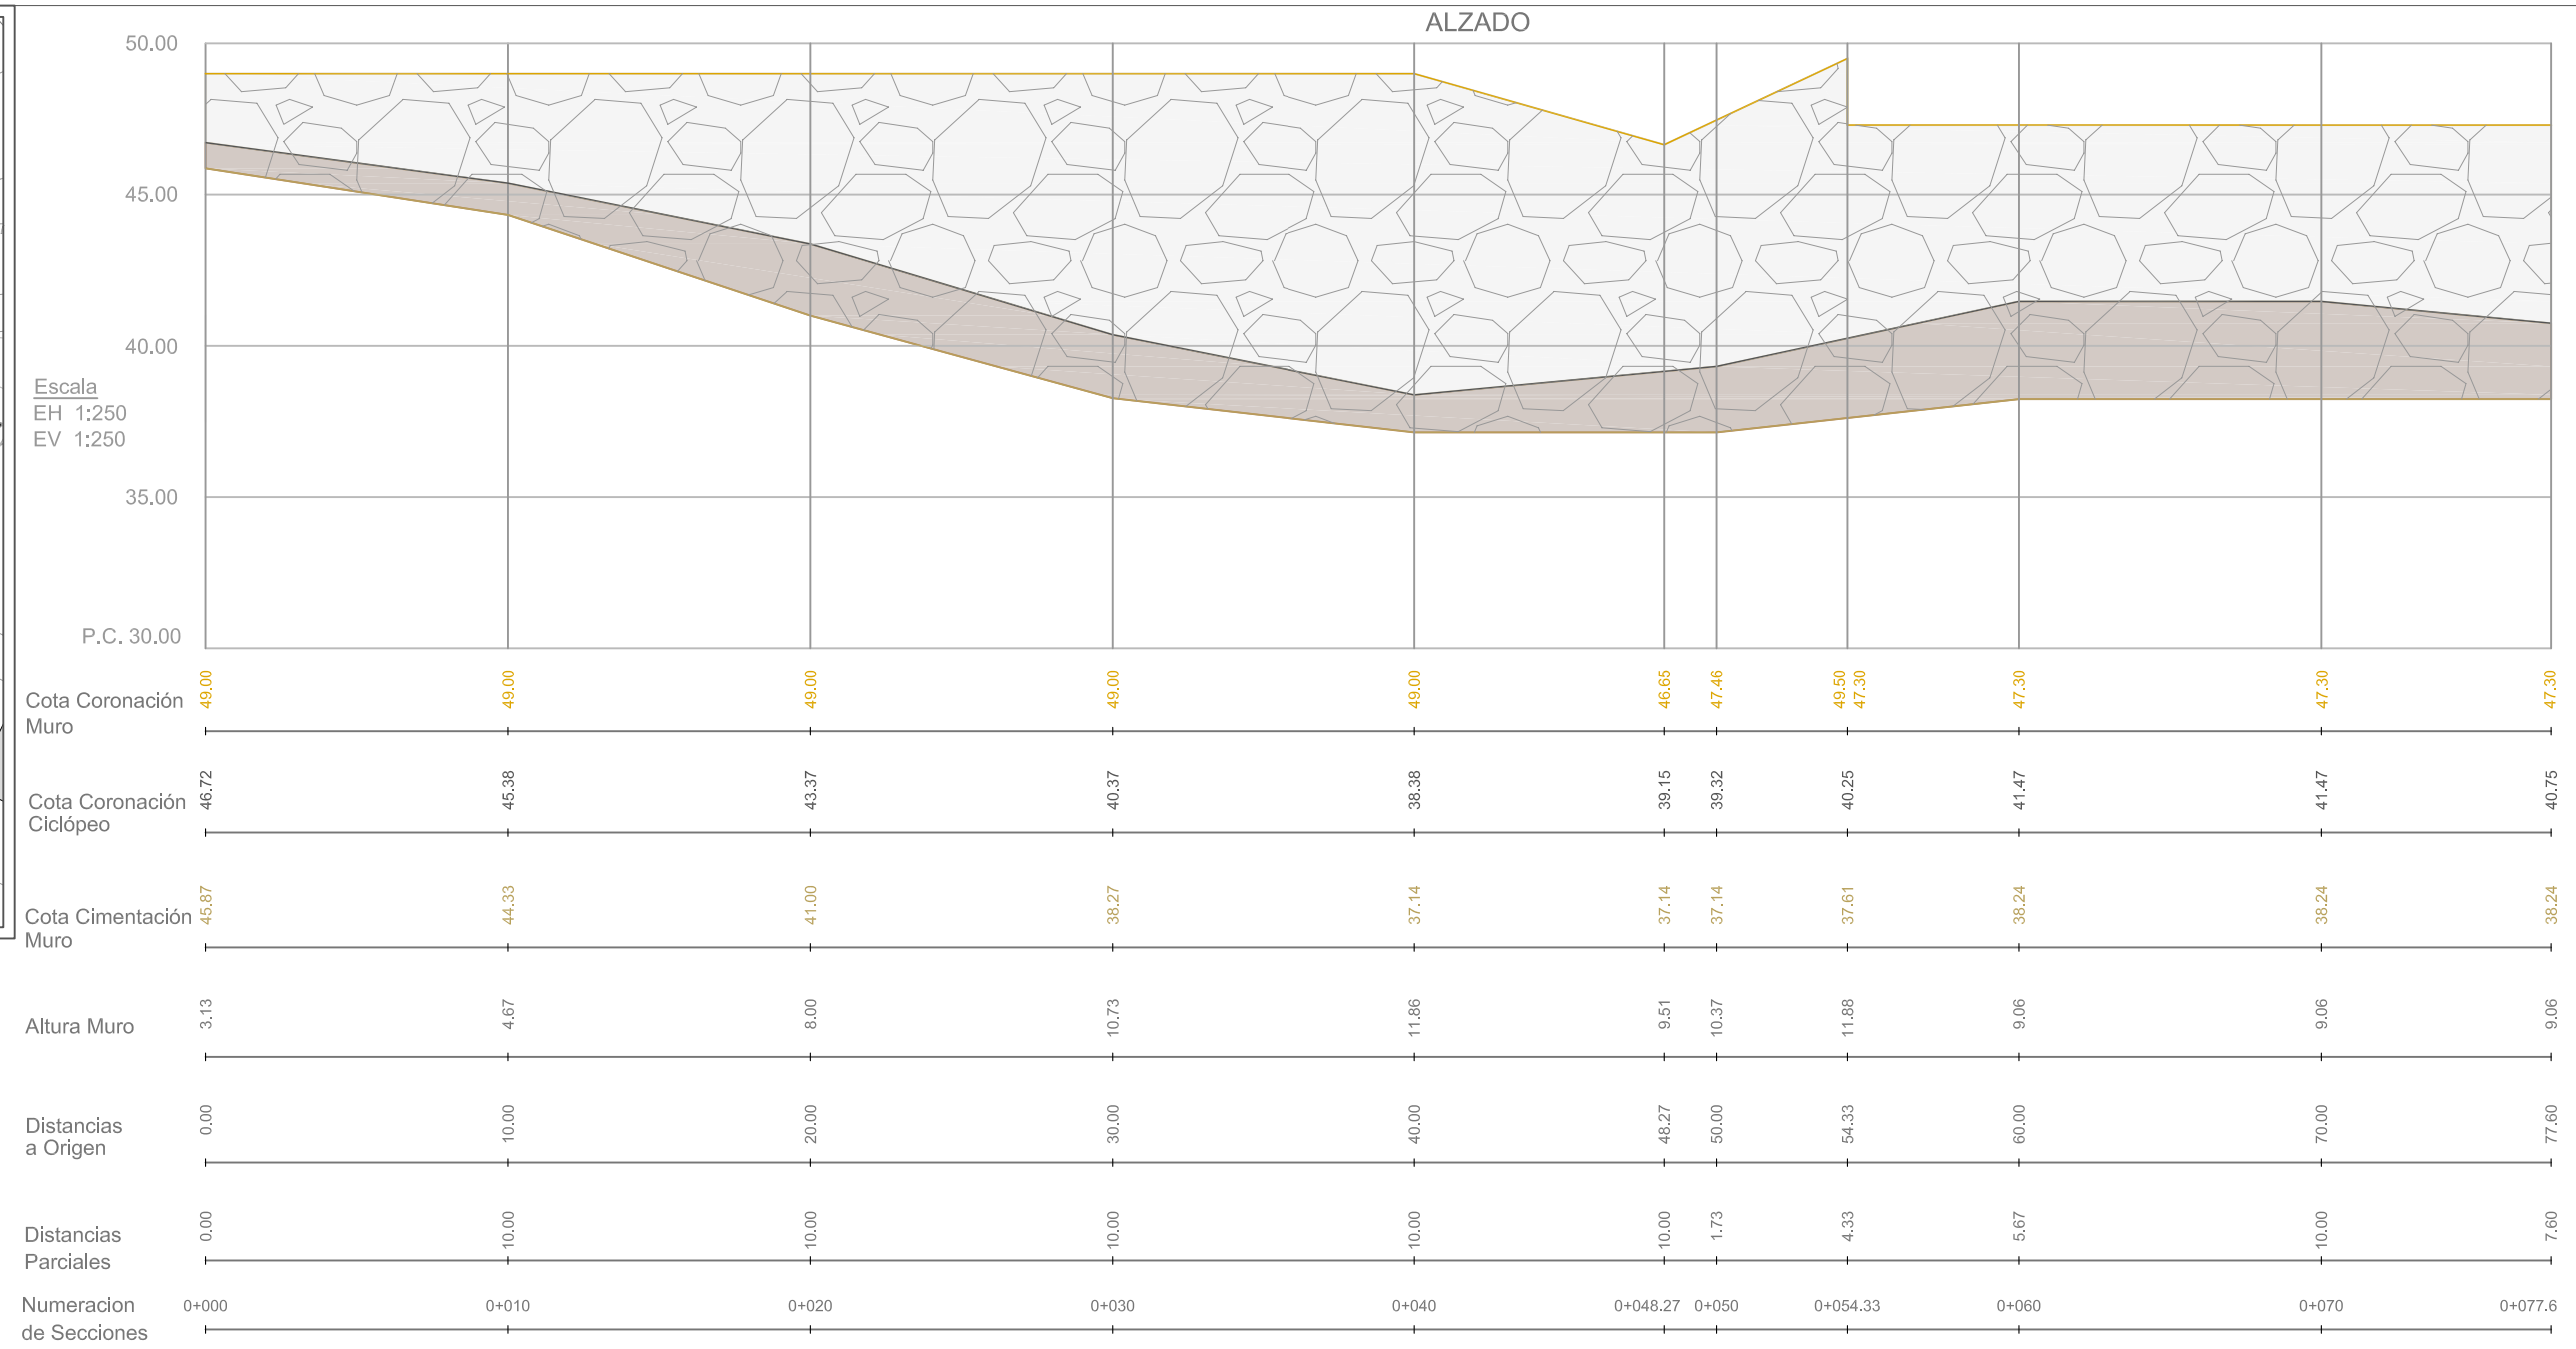


Escala
EH 1:250
EV 1:250

P.C. 30.00

Cota Coronación Muro	49.00	49.00	49.00	49.00	49.00	46.65	47.46	49.50	47.30	47.30	47.30	47.30	47.30
Cota Coronación Ciclópeo	46.72	45.38	43.37	40.37	38.38	39.15	39.32	40.25	41.47	41.47	41.47	41.47	40.75
Cota Cimentación Muro	45.87	44.33	41.00	38.27	37.14	37.14	37.14	37.61	38.24	38.24	38.24	38.24	38.24
Altura Muro	3.13	4.67	8.00	10.73	11.86	9.51	10.37	11.88	9.06	9.06	9.06	9.06	9.06
Distancias a Origen	0.00	10.00	20.00	30.00	40.00	48.27	50.00	54.33	60.00	70.00	77.60		
Distancias Parciales	0.00	10.00	10.00	10.00	10.00	10.00	1.73	4.33	5.67	10.00	7.60		
Numeración de Secciones	0+000	0+010	0+020	0+030	0+040	0+048.27	0+050	0+054.33	0+060	0+070	0+077.6		

SECCIONES
Escala 1:500

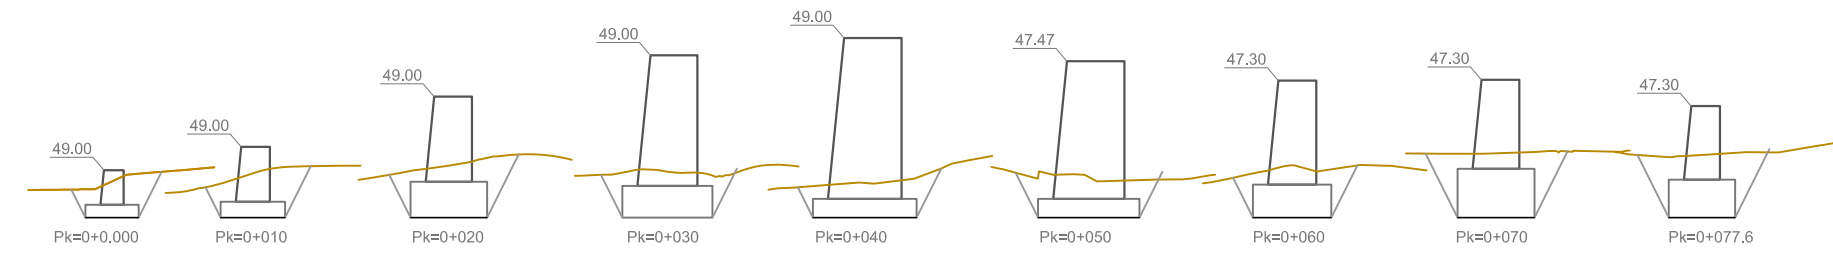

PROYECTO
MODIFICADO 2. PROGRAMA DE ACTUACIÓN URBANIZADORA EN EL ÁMBITO "6.2.01 OÑAURRE"
TEXTO REFUNDIDO - ERABERRITUTAKO TESTUA
"6.2.01 OÑAURRE" EREMUA URBANIZATZEKO JARDUKETA - PROGRAMA 2. ERALDAPENA
IRUN

JOSE JAVIER URANGA URANGA
DR. ARQUITECTO

PATXI GASTAMINZA SANTA COLOMA
ARQUITECTO

ANE URANGA ROYO
INGENIERO
CONSEJO REGULADOR
LDA. EN CIENCIAS
AMBIENTALES

MIKEL LANDA ALUSTIZA
INGENIERO
(Estructuras y Obras)

PROMOTOR
ERAGILEA

irunvi

EGITASMOA

MUROS Y OBRAS DE FÁBRICA.
MURO 3A: PLANTA, ALZADO Y PERFILES

HORMA ETA FABRIKA LANAK.
3A. HORMA: OINPLANO, ALTZATU ETA PROFILAK

REVISIÓN Nº: 5
DEFINICIÓN: ZBK


ESCALA: NEURRIA

VARIAS

FECHA: MARZO 2012 MARTXOA


DATA

III.4.2.3.1

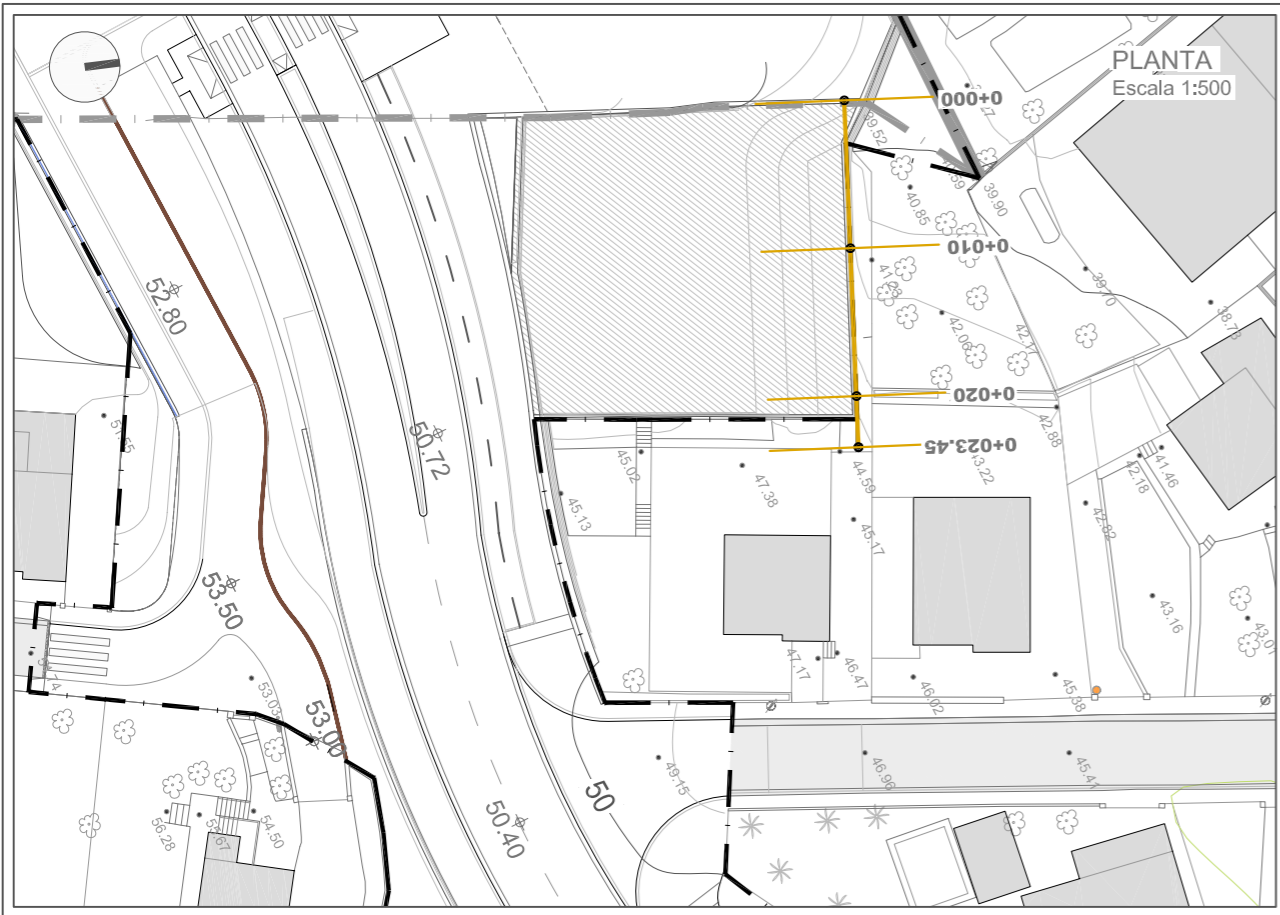


ALZADO

Escala
EH 1:250
EV 1:250

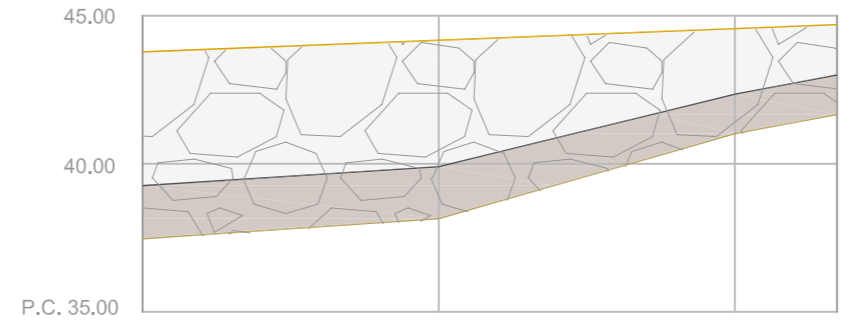

Cota Coronación Muro (Trasdós)	43.78	44.17	44.56	44.70
Cota Pie Muro	39.26	39.90	42.35	43.00
Cota Cimentación Muro	37.47	38.15	41.02	41.67
Altura Muro	6.31	6.02	3.54	3.03
Distancias a Origen	0.00	10.00	20.00	23.45
Distancias Parciales	0.00	10.00	10.00	3.45
Numeración de Secciones	0+000	0+010	0+020	0+023.45

SECCIONES
Escala 1:250

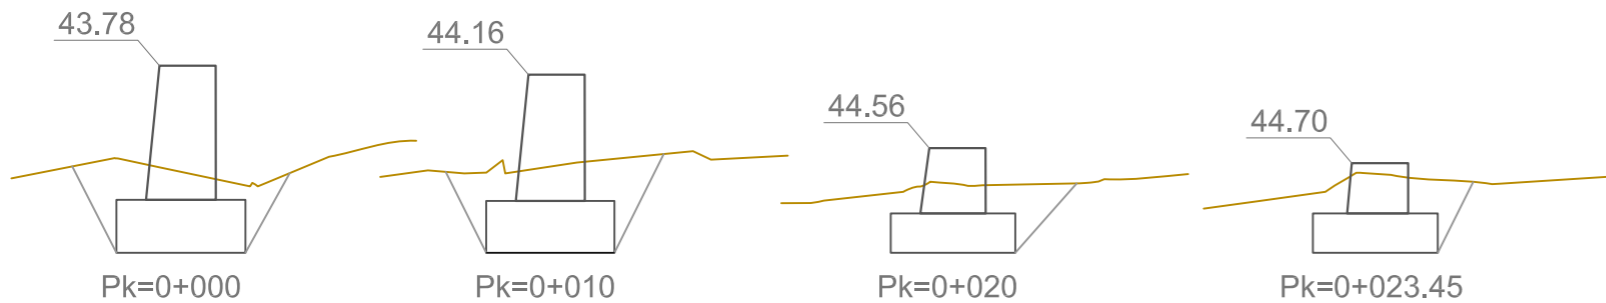

COORDENADAS DE PUNTOS DE INTRADOS DE MURO MÉNSULA		
PUNTO	COORD. X	COORD. Y
0+00	597154.81	4798440.58
0+010	597164.78	4798439.76
0+020	597174.75	4798438.93
0+023.45	597178.19	4798438.65



PROYECTO **MODIFICADO 2. PROGRAMA DE ACTUACIÓN URBANIZADORA EN EL ÁMBITO "6.2.01 OÑAURRE"** EGITASMOA
TEXTO REFUNDIDO - ERABERRITUTAKO TESTUA
"6.2.01 OÑAURRE" EREMUA URBANIZATZEKO JARDUKETA - PROGRAMA 2. ERLADAPENA
IRUN

JOSE JAVIER URANGA URANGA DR. ARQUITECTO
 PATXI GASTAMINZA SANTA COLOMA ARQUITECTO
 ANE URANGA ROYO INGENIERO (CONSEJO REGULADOR DE INGENIEROS DE LA ESPECIALIDAD DE CIENCIAS AMBIENTALES)
 MIKEL LANDA ALUSTIZA INGENIERO (CONSEJO REGULADOR DE INGENIEROS DE LA ESPECIALIDAD DE CIENCIAS AMBIENTALES)

(Signatures of Jose Javier Uranga, Patxi Gastaminza, Ane Uranga, and Mikel Landa)

PROMOTOR ERAGILEA

irunvi

MUROS Y OBRAS DE FÁBRICA. MURO 3B: PLANTA, ALZADO Y PERFILES


HORMA ETA FABRIKA LANAK. 3B. HORMA: OINPLANO, ALTZATU ETA PROFILAK

REVISIÓN Nº BERRIKUSTE ZBK.
 FECHA DATA

ESCALA NEURRIA VARIAS

MARZO 2012 MARTXOA


III.4.2.3.2

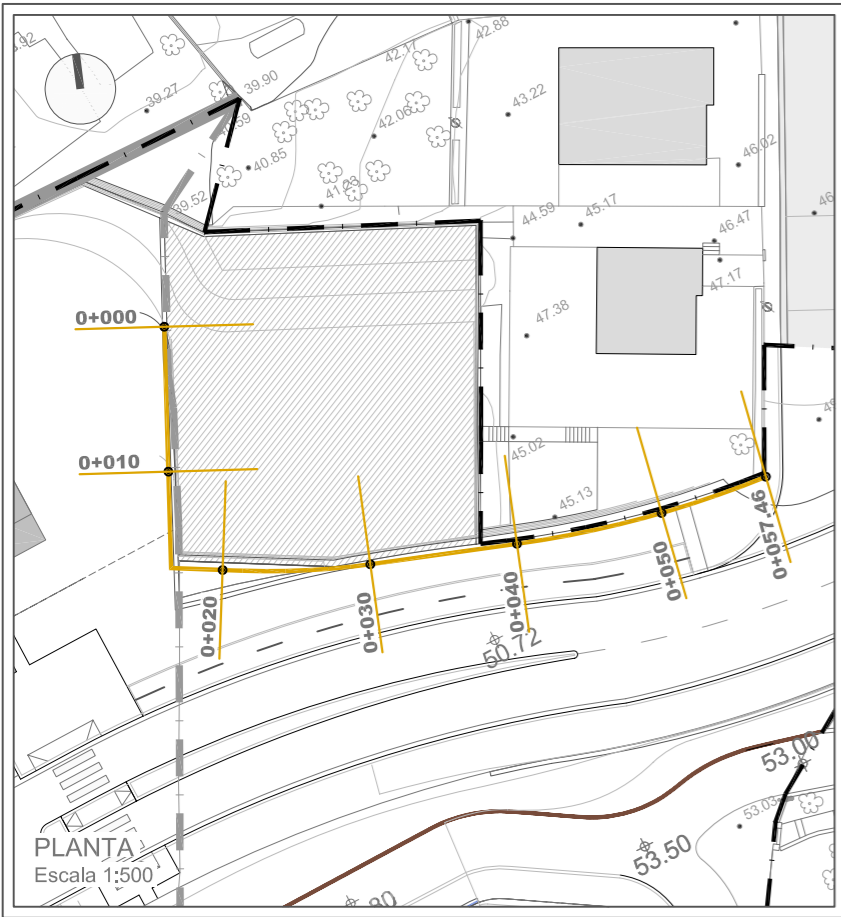

ALZADO

Escala
EH 1:250
EV 1:250


55.00
50.00
45.00
P.C. 40.00

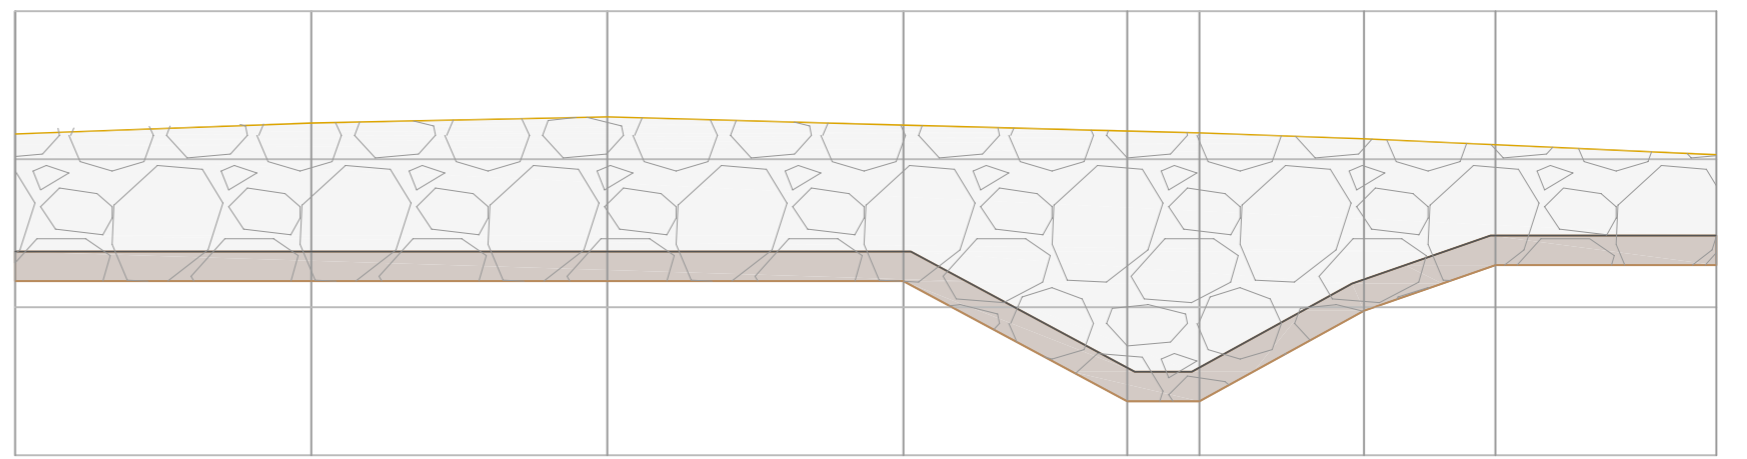

Cota Coronación Muro
Cota Pie Muro
Cota Cimentación Muro
Altura Muro
Distancias a Origen
Distancias Parciales
Numeracion de Perfiles

50.85	50.22	51.43	51.15	50.95	50.89	50.70	50.49	50.15
46.88	46.88	46.88	46.88	42.95	42.96	45.93	47.42	47.42
45.88	45.88	45.88	45.88	41.82	51.15	44.88	46.42	46.42
4.97	5.34	5.55	5.27	9.13	9.07	5.81	4.07	3.73
0.00	10.00	20.00	30.00	37.57	40.00	45.56	50.00	57.46
0.00	10.00	10.00	10.00	7.57	2.44	5.56	4.44	7.46
0+000	0+010	0+020	0+030	0+037.57	0+040	0+045.56	0+050	0+057.46

SECCIONES
Escala 1:500

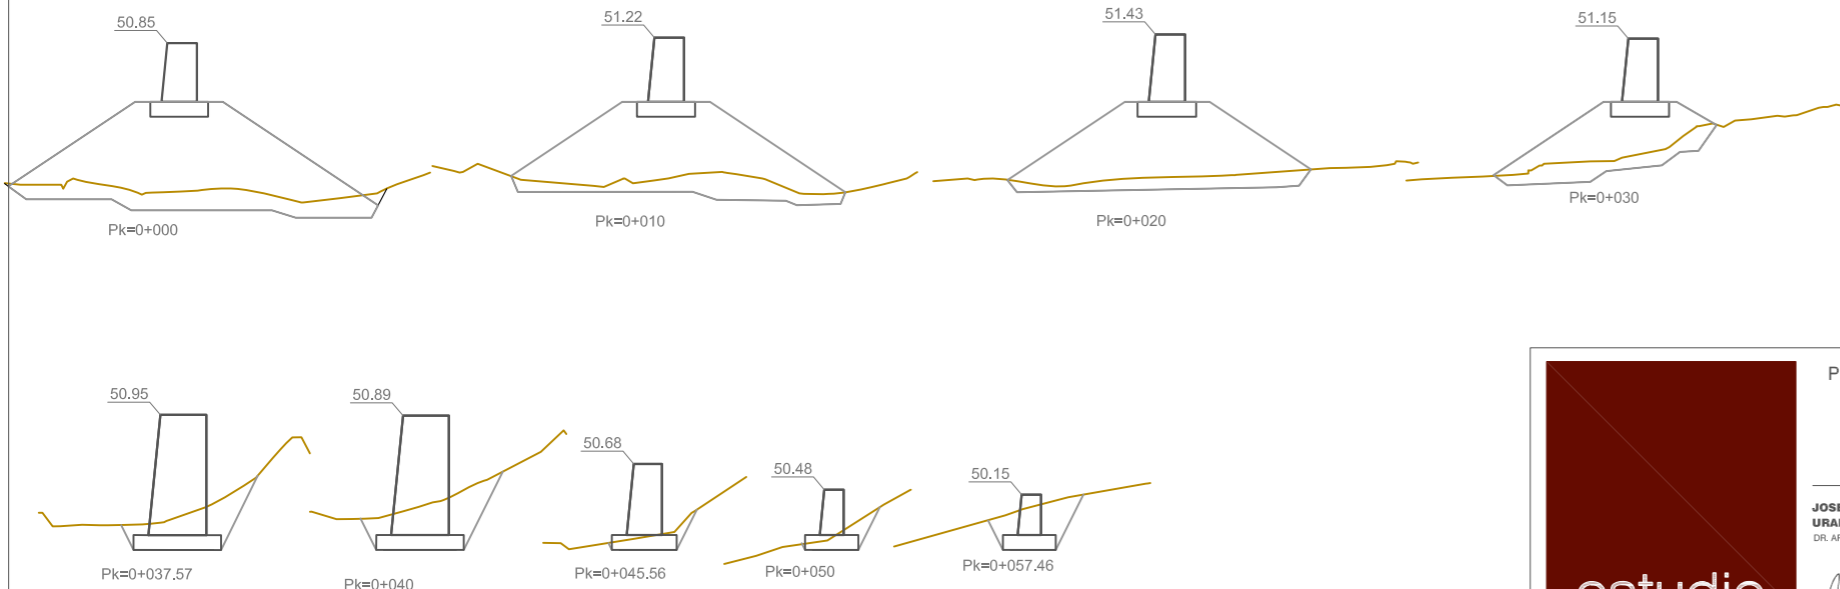

COORDENADAS DE PUNTOS DE INTRADOS DE MURO MÉNSULA		
PUNTO	COORD. X	COORD. Y
0+00	597154.22	4798434.33
0+010	597153.29	4798424.58
0+020	597156.10	4798417.53
0+030	597166.05	4798416.68
0+040	597176.05	4798416.83
0+050	597186.00	4798417.70
0+057.46	597193.29	4798419.26



estudio urgari
ARQUITECTURA · URBANISMO · INGENIERÍA
ARKITEKTURA · HIRIGINTZA · INJINERUTZA

PROYECTO
MODIFICADO 2. PROGRAMA DE ACTUACIÓN URBANIZADORA EN EL ÁMBITO "6.2.01 OÑAURRE"
TEXTO REFUNDIDO - ERABERRITUTAKO TESTUA
"6.2.01 OÑAURRE" EREMUA URBANIZATZEKO JARDUKETA - PROGRAMA 2. ERALDAPENA
IRUN

JOSE JAVIER URANGA URANGA DR. ARQUITECTO	PATXI GASTAMINZA SANTA COLOMA ARQUITECTO	ANE URANGA ROYO INGENIERO LDA. EN CIENCIAS AMBIENTALES	MIKEL LANDA ALUSTIZA INGENIERO LDA. EN CIENCIAS AMBIENTALES
--	--	---	--

PROMOTOR ERAGILEA **irunvi**


EGITASMOA

MUROS Y OBRAS DE FÁBRICA. MURO 3C: PLANTA Y PERFILES

HORMA ETA FABRIKA LANAK. 3C. HORMA: OINPLANO ETA PROFILAK

REVISIÓN Nº BERRIKUSTE ZBK. ESCALA NEURRIA VARIAS
FECHA DATA MARZO 2012 MARTXOA

III.4.2.3.3

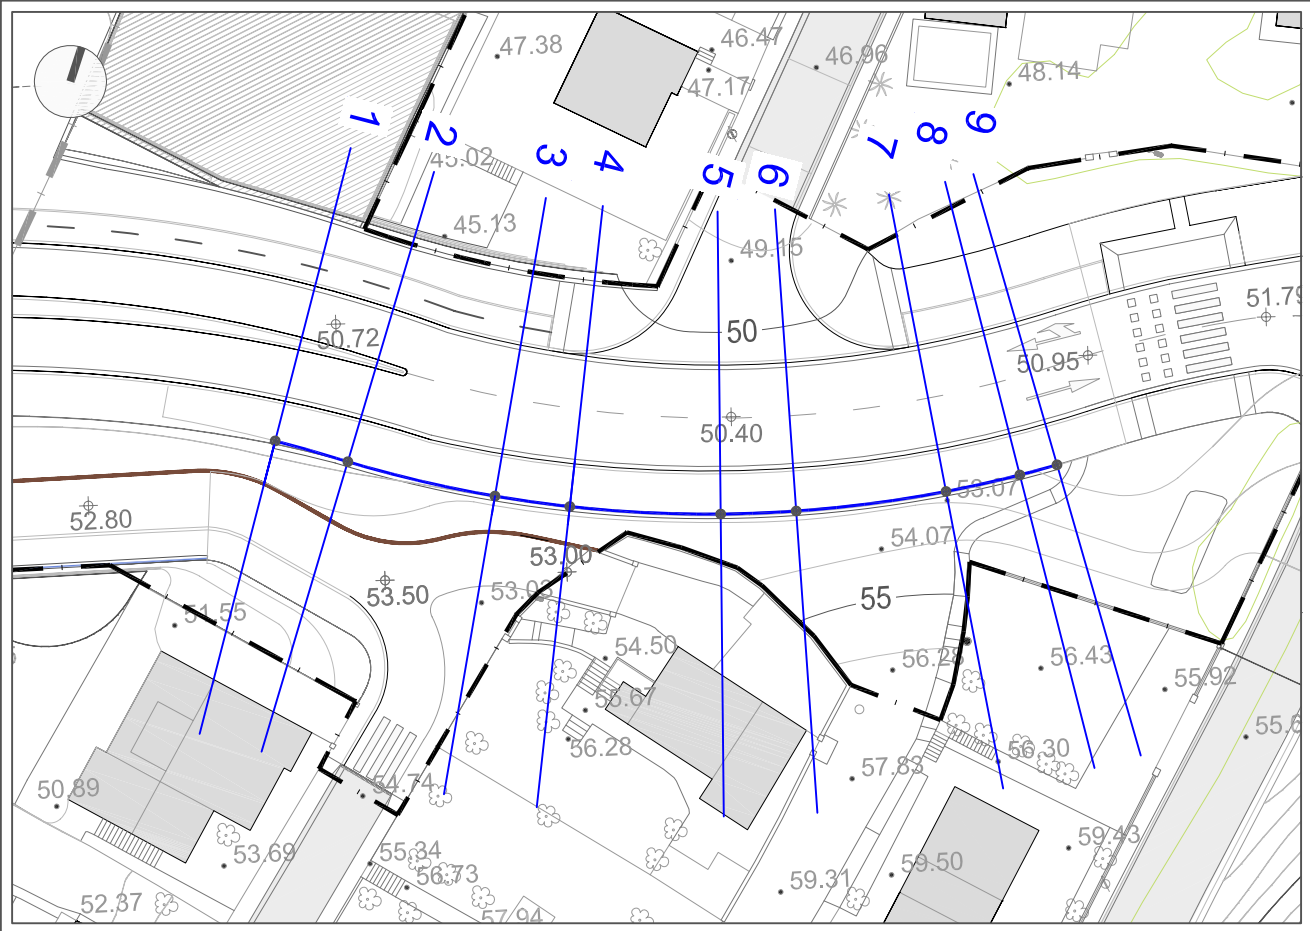

PLANTA
Escala 1:500

Escala
EH 1:250
EV 1:250

P.C. 45.00

Muro Tipo

Cota Coronación Muro (Trasdós)

Cota Pie Muro

Cota Cimentación Muro

Altura Muro

Distancias a Origen

Distancias Parciales



Numeracion de Perfiles

ALZADO


55.00

50.00


RASANTE VIAL

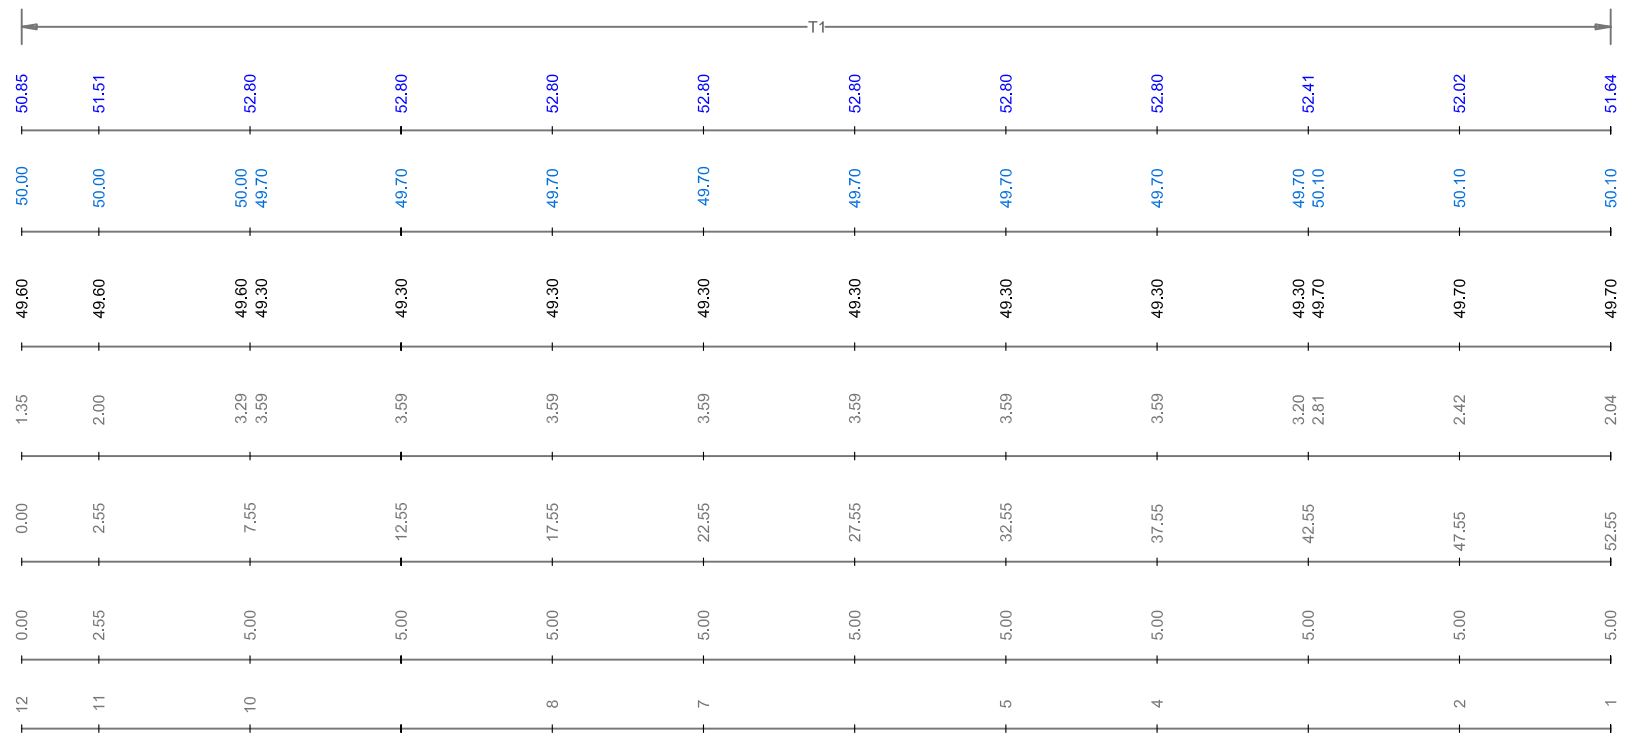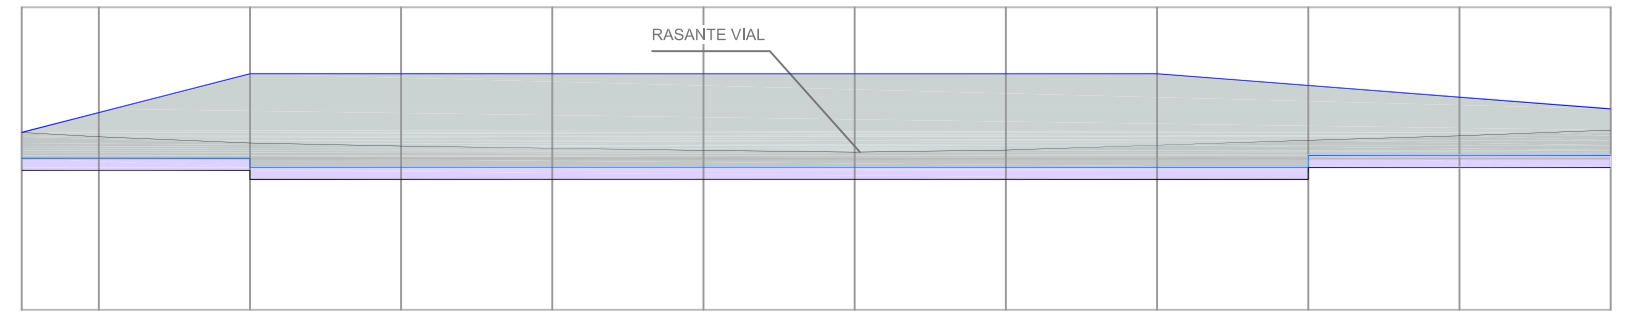


PERFILES TRANSVERSALES
Escala 1:500

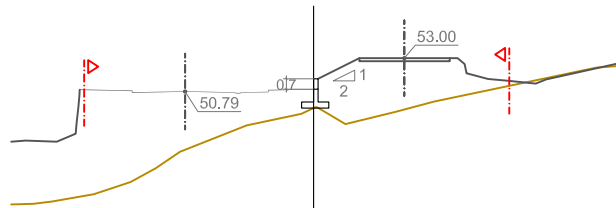


PC=40.00
Secc. 1
Zt= 49.69
Zr= 50.94

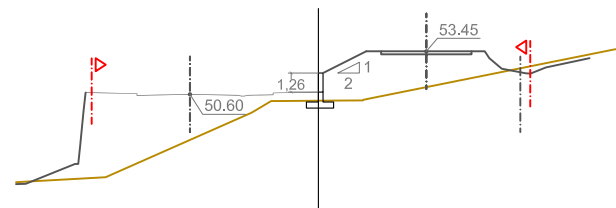


PC=40.00
Secc. 2
Zt= 50.18
Zr= 50.75

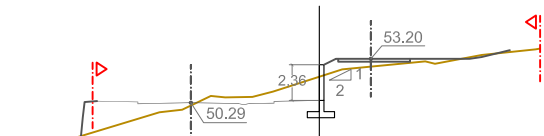


PC=45.00
Secc. 3
Zt= 52.01
Zr= 50.44

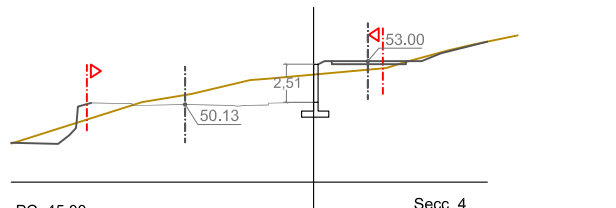


PC=45.00
Secc. 4
Zt= 52.11
Zr= 50.28

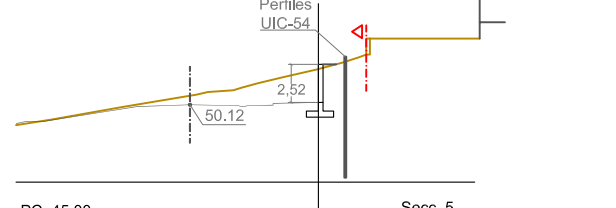


PC=45.00
Secc. 5
Zt= 52.48
Zr= 50.27

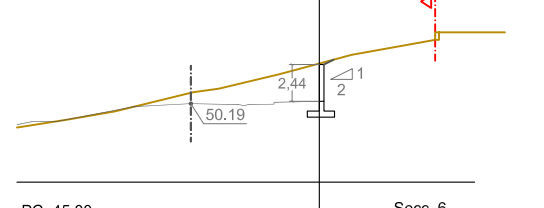


PC=45.00
Secc. 6
Zt= 52.84
Zr= 50.34

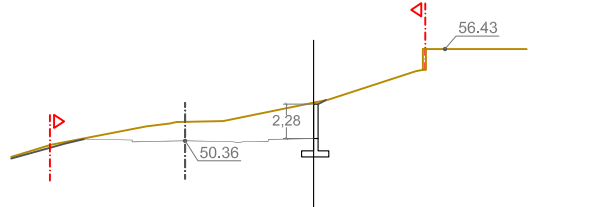

PC=45.00
Secc. 7
Zt= 52.88
Zr= 50.51

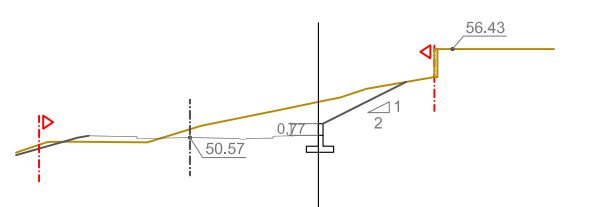

PC=45.00
Secc. 8
Zt= 52.93
Zr= 50.72

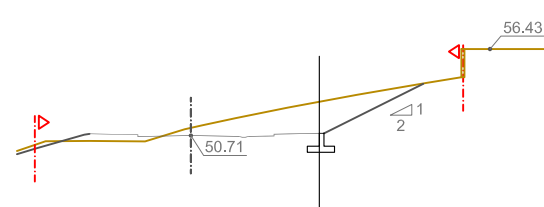

PC=45.00
Secc. 9
Zt= 52.93
Zr= 50.86

PUNTO	COORD. X	COORD. Y	COORD. Z
1	597172.33	4798401.99	51.64
2	597177.33	4798402.17	52.02
3	597187.29	4798403.02	52.80
4	597192.21	4798403.89	52.80
5	597201.85	4798406.51	52.80
6	597206.54	4798408.25	52.80
7	597215.56	4798412.55	52.80
8	597219.87	4798415.09	51.51
9	597222.00	4798416.49	50.85



ARQUITECTURA · URBANISMO · INGENIERÍA
ARKITEKTURA · HIRIGINTZA · INJINERUTZA

PROYECTO
MODIFICADO 2. PROGRAMA DE ACTUACIÓN URBANIZADORA EN EL ÁMBITO "6.2.01 OÑAURRE"
TEXTO REFUNDIDO - ERABERRITUTAKO TESTUA
"6.2.01 OÑAURRE" EREMUA URBANIZATZEKO JARDUKETA - PROGRAMA 2. ERALDAPENA
IRUN

EGITASMOA

JOSE JAVIER URANGA
URANGA
DR. ARQUITECTO

PATXI GASTAMINZA
SANTA COLOMA
ARQUITECTO

ANE URANGA ROYO
INGENIERO
CONSEJO REGULADOR
LDA. EN CIENCIAS
AMBIENTALES

MIKEL LANDA ALUSTIZA
INGENIERO
(Estructuras y suelos)

MUROS Y OBRAS DE FÁBRICA.
MURO 4: PLANTA, ALZADO Y PERFILES

HORMA ETA FABRIKA LANAK.
4. HORMA: OINPLANO, ALZATU ETA PROFILAK

REVISIÓN Nº:
DEFINITIVA ZBK


FECHA:
DATA

ESCALA
NEURRIA

VARIAS


MARZO 2012 MARTXOA

III.4.2.4

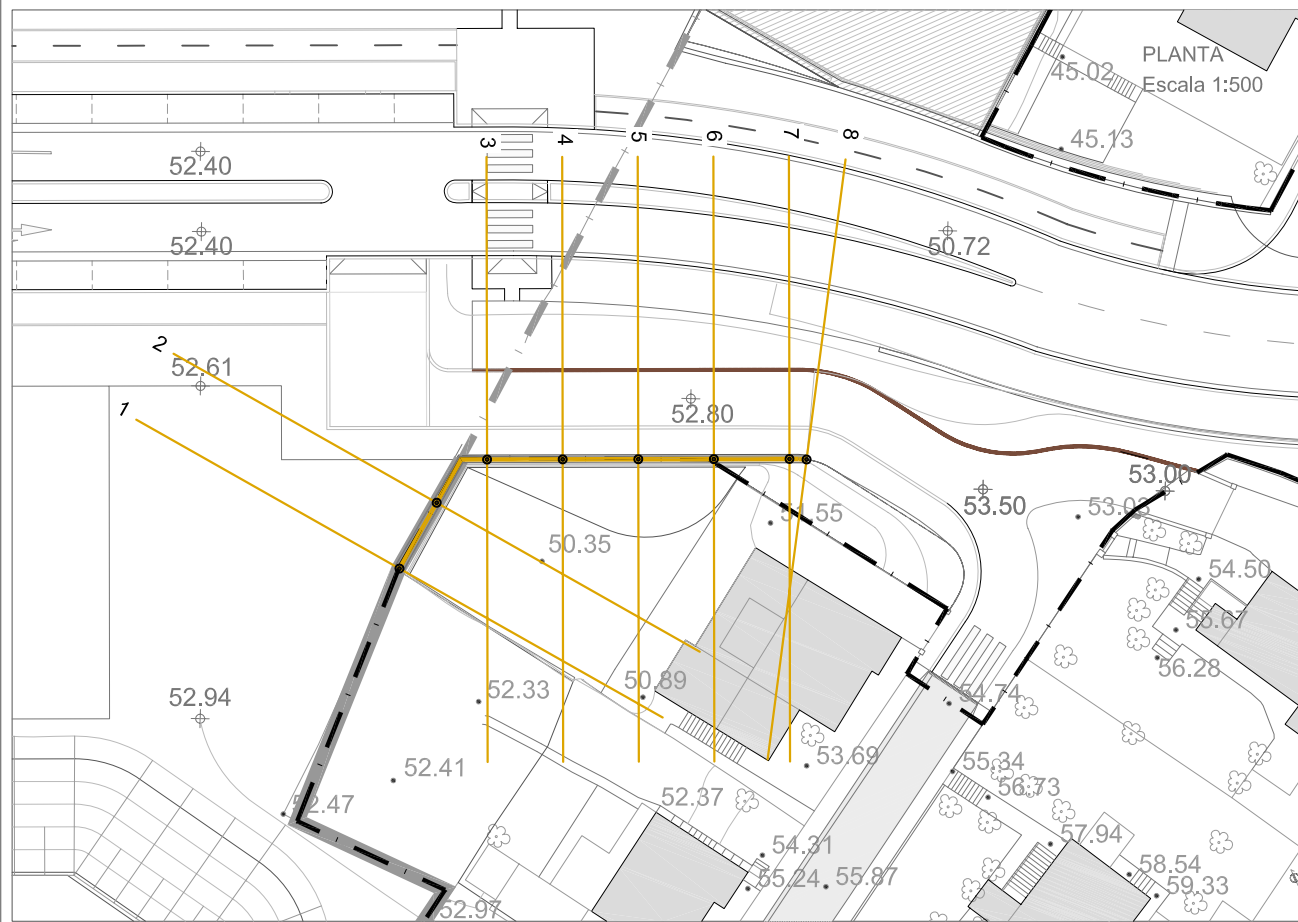


COORDENADAS DE PUNTOS DE PIE DE MURO DE ESCOLLERA			
PUNTO	COORD. X	COORD. Y	COORD. Z
1	597147.99	4798376.67	52.25
2	597148.71	4798381.61	52.25
3	597150.79	4798385.48	52.28
4	597155.45	4798387.29	52.40
5	597160.11	4798389.11	52.50
6	597164.77	4798390.92	52.60
7	597169.43	4798392.73	52.72
8	597170.50	4798393.11	52.75

ALZADO

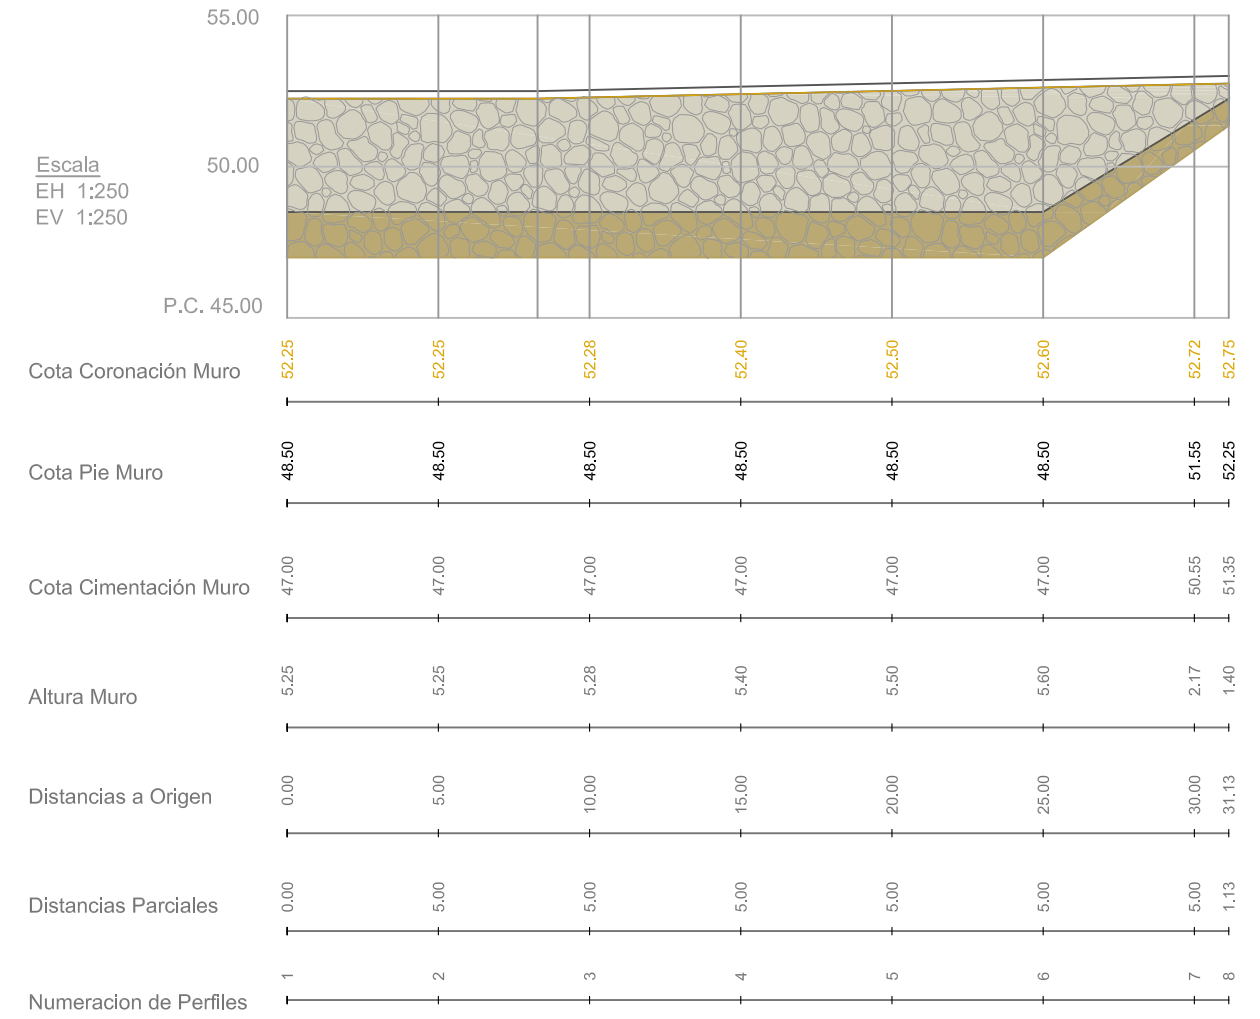

PERFILES TRANSVERSALES

Escala 1:500

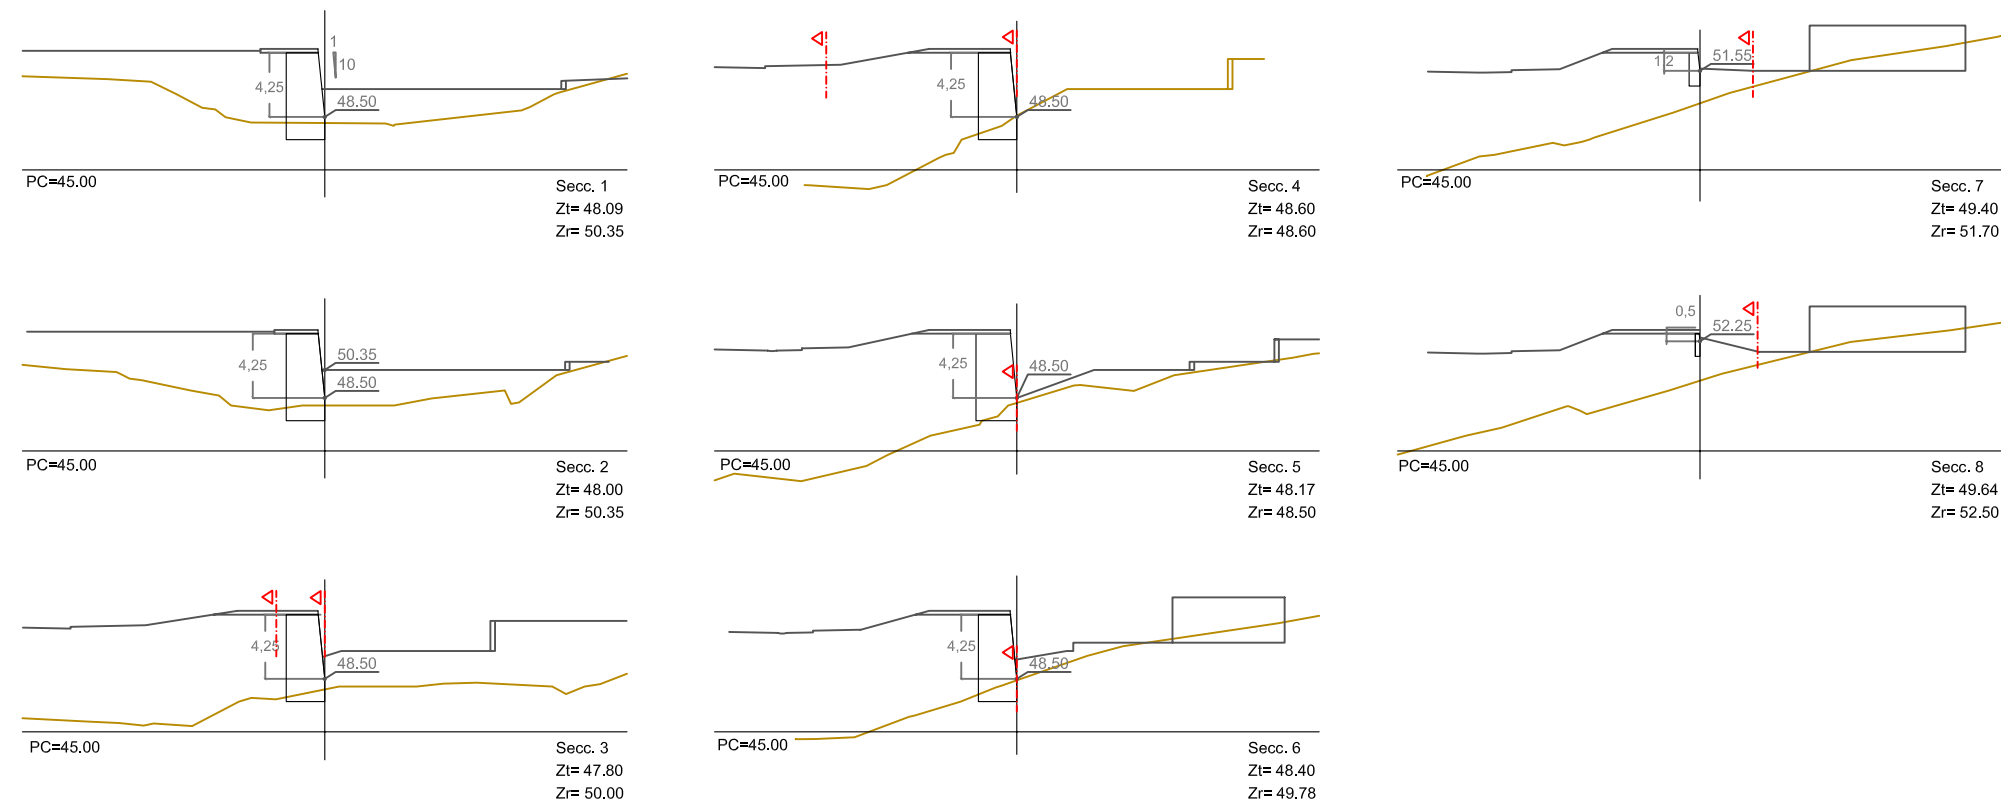

PROYECTO
MODIFICADO 2. PROGRAMA DE ACTUACIÓN URBANIZADORA EN EL ÁMBITO "6.2.01 OÑAURRE"
TEXTO REFUNDIDO - ERABERRITUTAKO TESTUA
"6.2.01 OÑAURRE" EREMUA URBANIZATZEKO JARDUKETA - PROGRAMA 2. ERALDAPENA
IRUN

JOSE JAVIER URANGA
URANGA
DR. ARQUITECTO

PATXI GASTAMINZA
SANTA COLOMA
ARQUITECTO

ANE URANGA ROYO
INGENIERO
CONSEJO REGULADOR
LDA. EN CIENCIAS
AMBIENTALES

MIKEL LANDA ALUSTIZA
INGENIERO
(Especialidad: Obras de Arte)

(Signatures of Jose Javier Uranga, Patxi Gastaminza, Ane Uranga Royo, and Mikel Landa Alustiza)

PROMOTOR
ERAGILEA

irunvi

REVISIÓN Nº:
DEFINIDOR: ZBK

ESCALA:
NEURRIA

VARIAS

FECHA:
DATA



MARZO 2012 MARTXOA

MUROS Y OBRAS DE FÁBRICA.
MURO 5: PLANTA, ALZADO Y PERFILES


HORMA ETA FABRIKA LANAK.
5. HORMA: OINPLANO, ALTZATU ETA PROFILAK

III.4.2.5

EGITASMOA

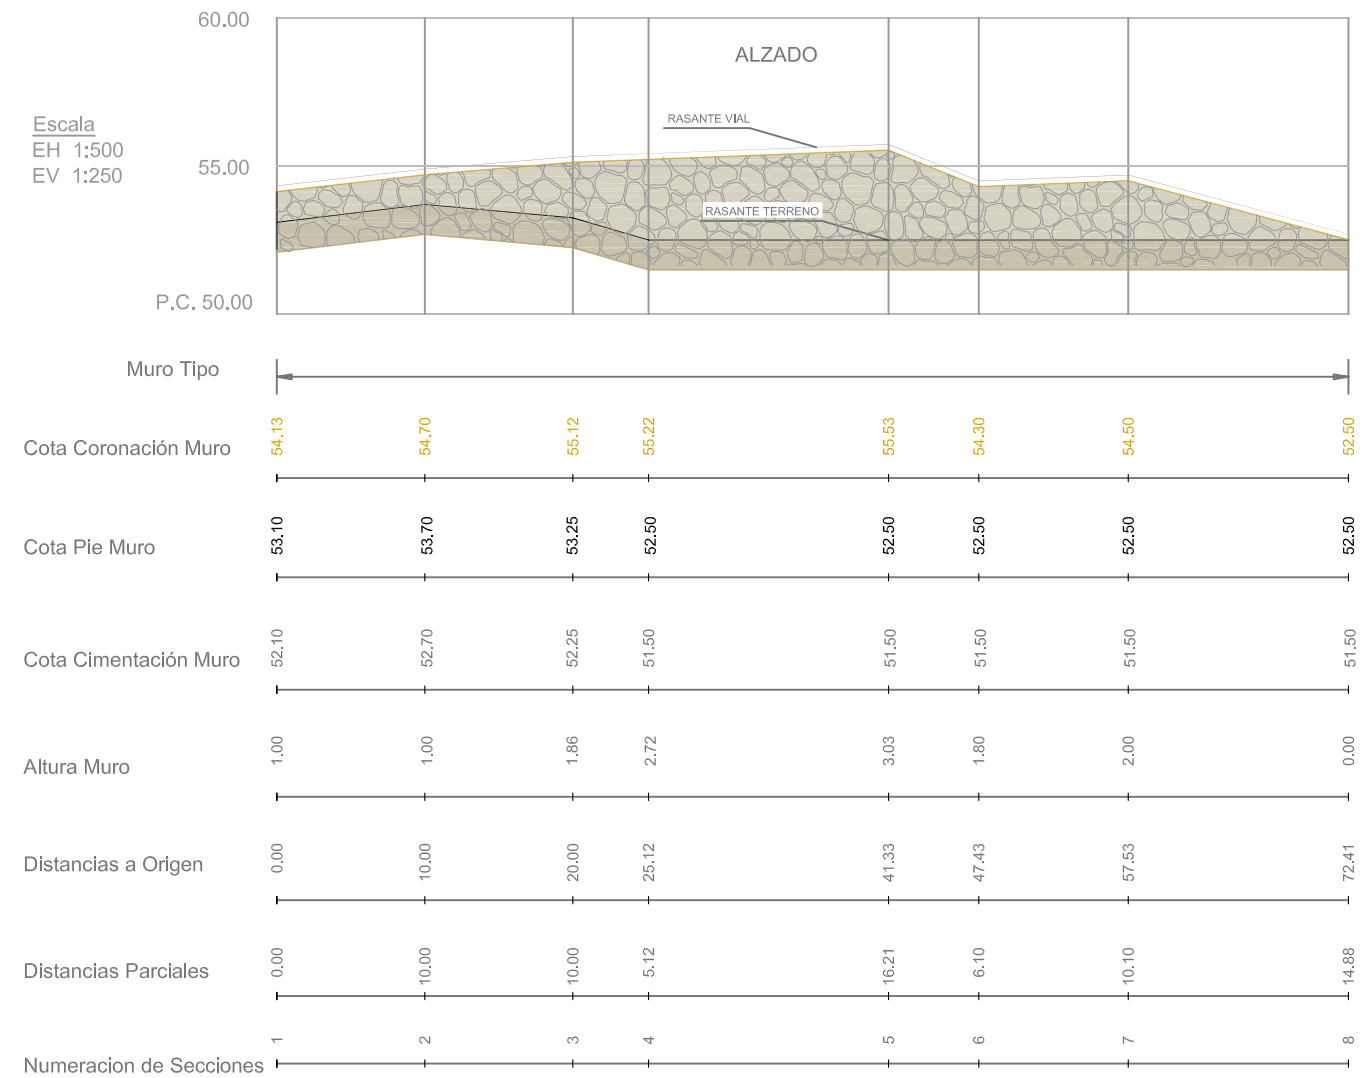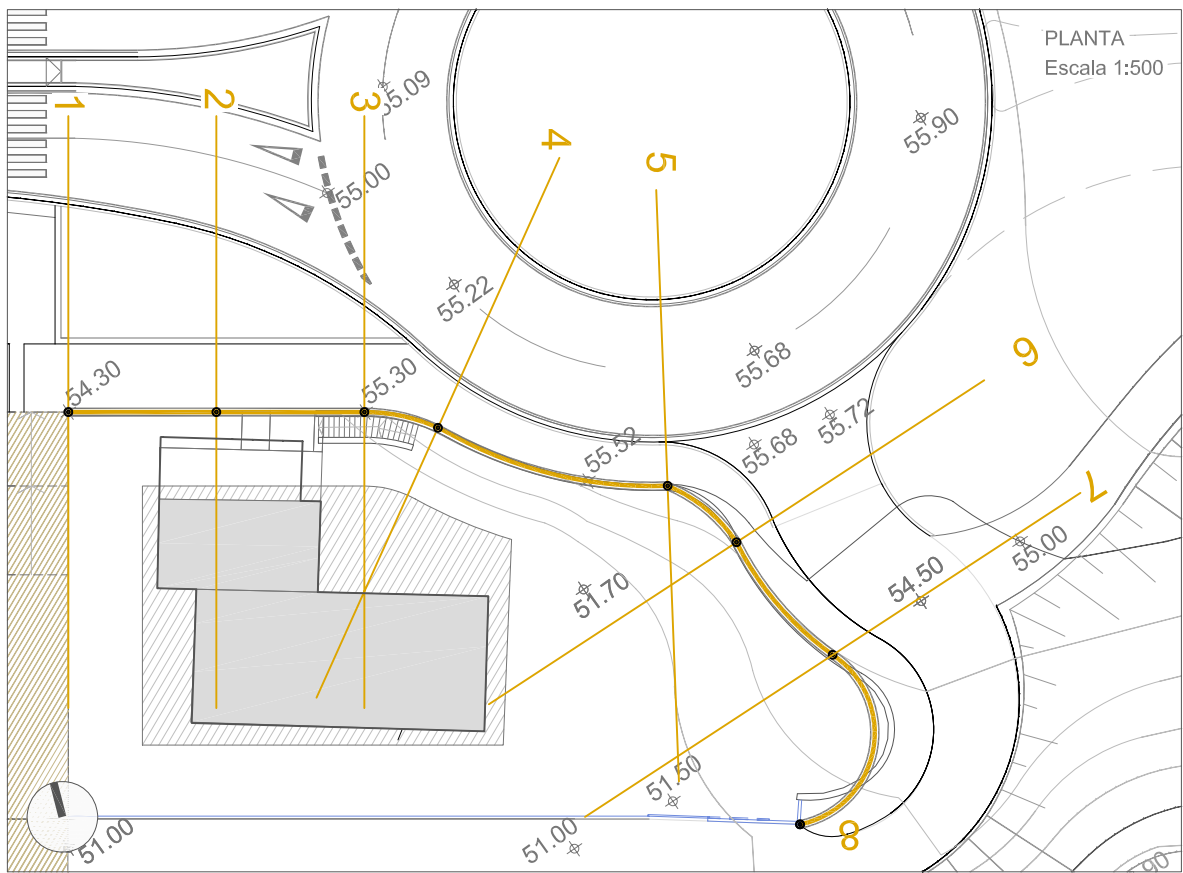

PERFILES TRANSVERSALES
Escala 1:500

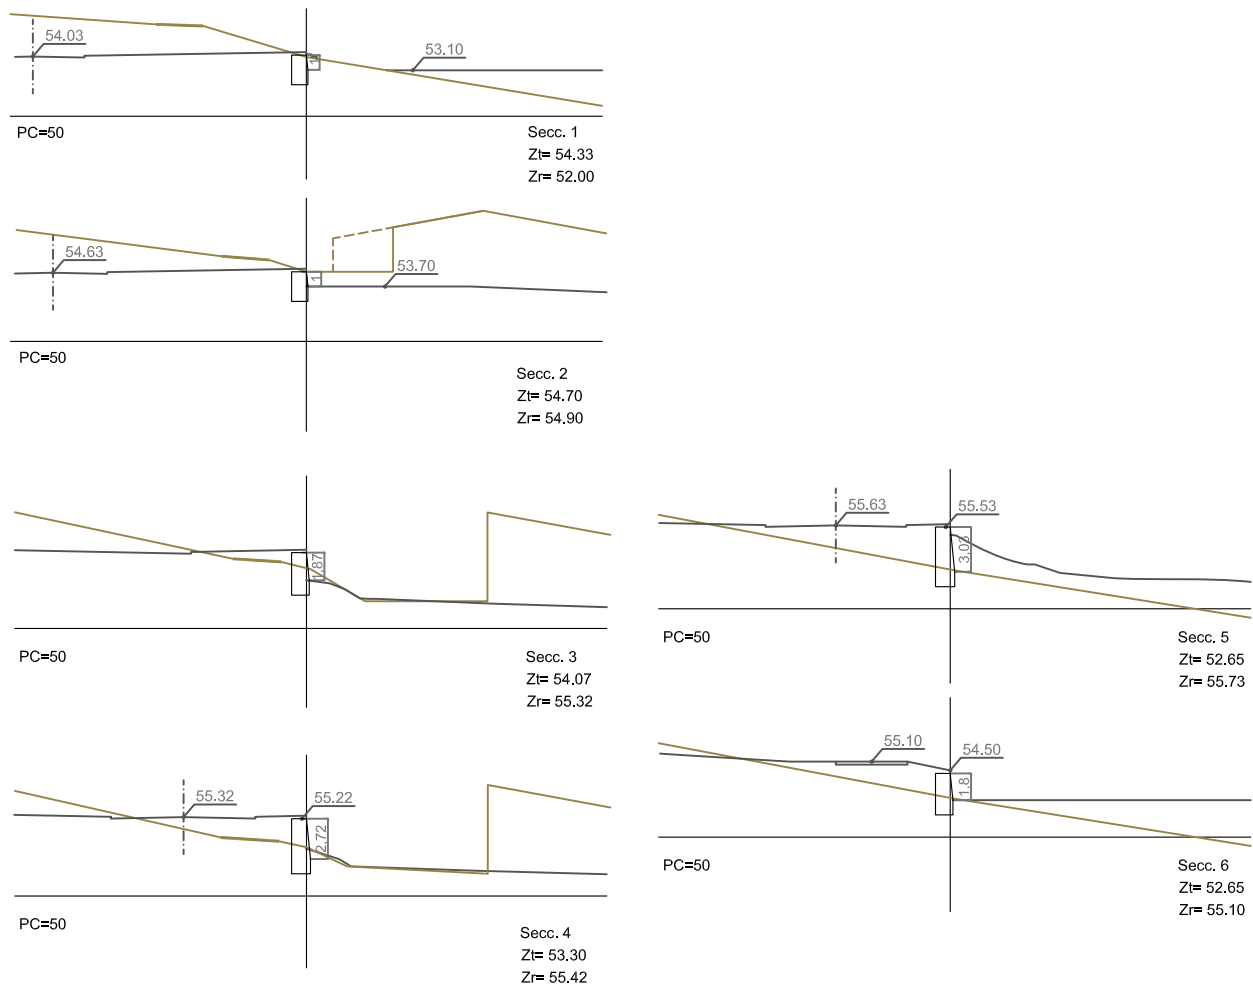

PUNTO	COORD. X	COORD. Y	COORD. Z
1	596827.66	4798252.32	54.13
2	596837.35	4798249.84	54.70
3	596847.04	4798247.35	55.12
4	596851.60	4798245.09	55.22
5	596865.65	4798237.44	55.53
6	596869.20	4798232.58	54.30
7	596873.61	4798223.60	54.50
8	596868.63	4798213.05	52.50



ARQUITECTURA · URBANISMO · INGENIERÍA
ARKITEKTURA · HIRIGINTZA · INJINERUTZA

PROYECTO
MODIFICADO 2. PROGRAMA DE ACTUACIÓN URBANIZADORA EN EL ÁMBITO "6.2.01 OÑAURRE"
TEXTO REFUNDIDO - ERABERRITUTAKO TESTUA
"6.2.01 OÑAURRE" EREMUA URBANIZATZEKO JARDUKETA - PROGRAMA 2. ERALDAPENA
IRUN

EGITASMOA

JOSE JAVIER URANGA
URANGA
DR. ARQUITECTO

PATXI GASTAMINZA
SANTA COLOMA
ARQUITECTO

ANE URANGA ROYO
INGENIERO
CONSEJO REGULADOR
LDA. EN CIENCIAS
AMBIENTALES

MIKEL LANDA ALUSTIZA
INGENIERO
CONSEJO REGULADOR

PROMOTOR
ERAGILEA

irunvi

REVISIÓN Nº
BERRIKUSTE ZBK.

ESCALA
NEURRIA


VARIAS

FECHA
DATA

MARZO 2012 MARTXOA

HORMA ETA FABRIKA LANAK.
6. HORMA: OINPLANO, ALTZATU ETA PROFILAK


III.4.2.6

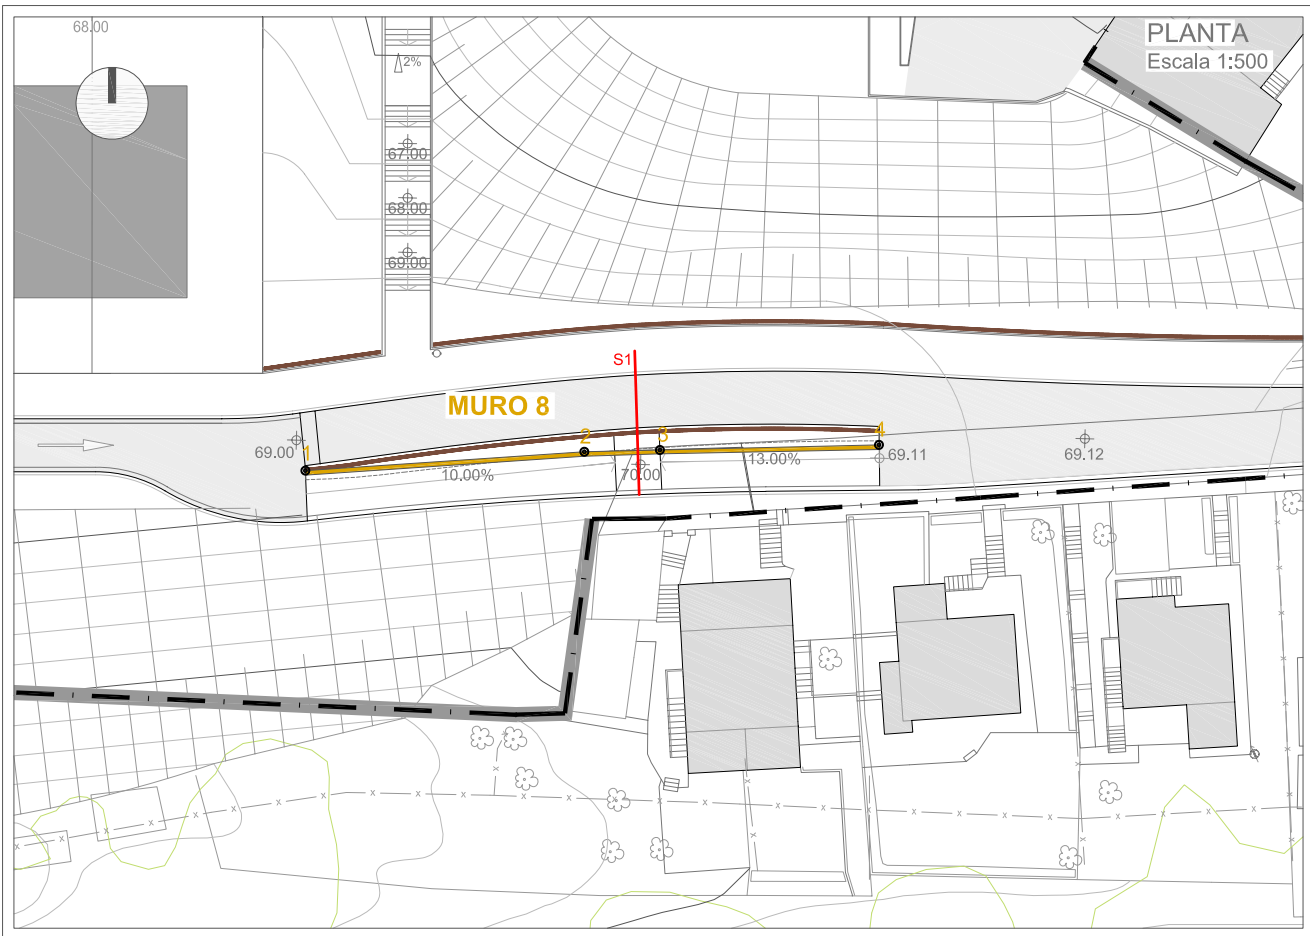

COORDENADAS DE PUNTOS DE CORONACIÓN DE MURO DE ESCOLLERA




PUNTO	COORD. X	COORD. Y	COORD. Z
1	597130.51	4798253.65	69.00
2	597147.25	4798261.49	71.10
3	597151.87	4798263.41	71.40
4	597165.25	4798268.98	69.00

SECCIÓN
Escala 1:250

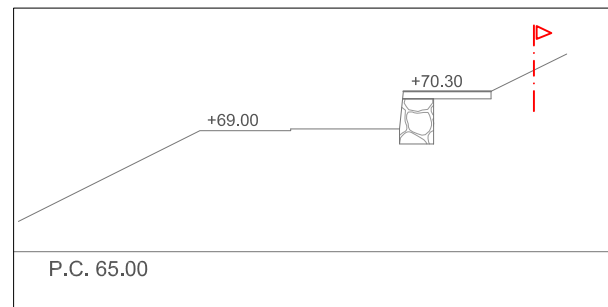


ALZADO

Escala
EH 1:500
EV 1:500

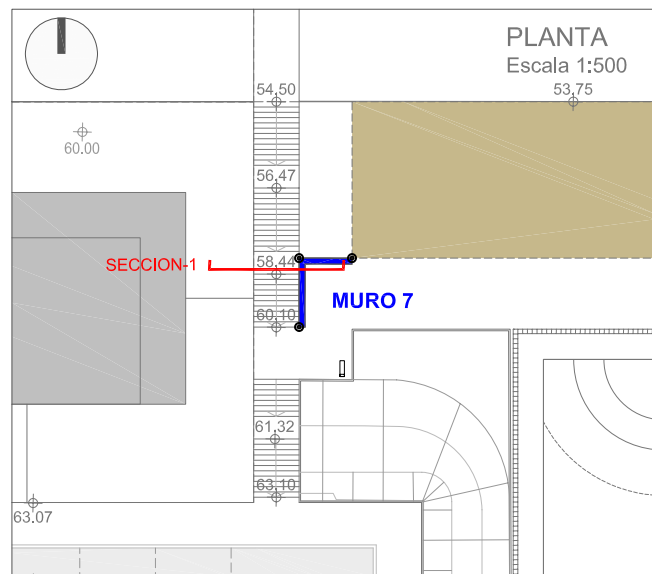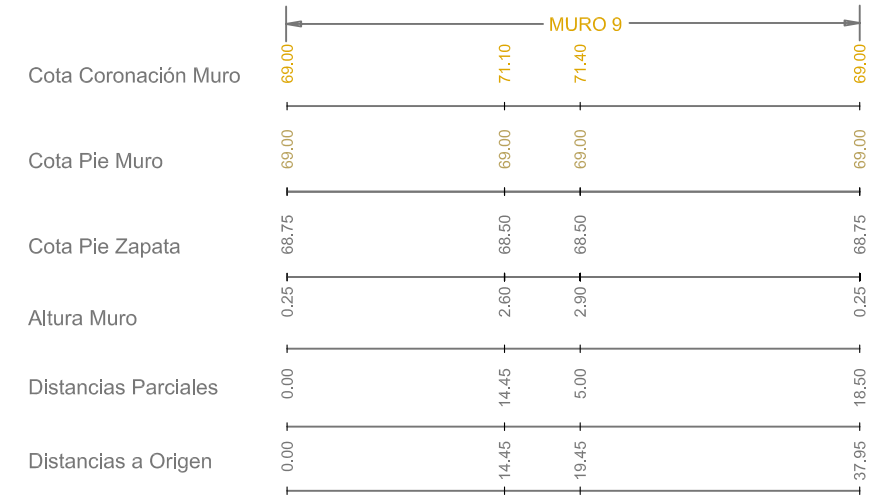
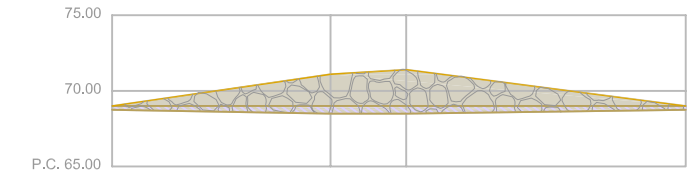


SECCIÓN
Escala 1:100

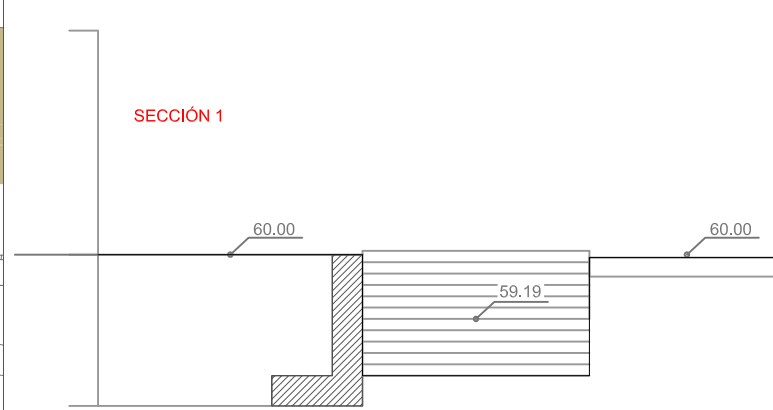

ALZADO

Escala
EH 1:250
EV 1:250

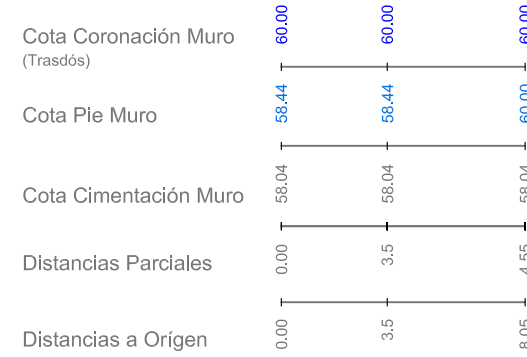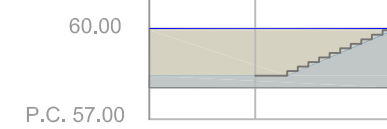

PROYECTO
MODIFICADO 2. PROGRAMA DE ACTUACIÓN URBANIZADORA EN EL ÁMBITO "6.2.01 OÑAURRE"
TEXTO REFUNDIDO - ERABERRITUTAKO TESTUA
"6.2.01 OÑAURRE" EREMUA URBANIZATZEKO JARDUKETA - PROGRAMA 2. ERALDAPENA
IRUN

EGITASMOA

MUROS 7 y 8: PLANTA, ALZADOS Y SECCIONES

JOSE JAVIER URANGA
URANGA
DR. ARQUITECTO

PATXI GASTAMINZA
SANTA COLOMA
ARQUITECTO

ANE URANGA ROYO
INGENIERO
CONSEJO REGULADOR
LEA. EN CIENCIAS
AMBIENTALES

MIKEL LANDA ALUSTIZA
INGENIERO
CONSEJO REGULADOR

7 eta 8, HORMALK: HARRI HORMAREN
OINPLANO, ALTZATU ETA SEKZIOAK

estudio
urgari
ARQUITECTURA · URBANISMO · INGENIERÍA
ARKITEKTURA · HIRIGINTZA · INJINERUTZA

PROMOTOR
ERAGLEA

irunvi
Irungo Etebebiltzarako Elkarte Publikoa, N.S.A
Sociedad Pública de Vivienda de Irun, S.A.U

REVISIÓN Nº
BERRIKUSTE ZBK.


ESCALA
NEURRIA

VARIAS



FECHA
DATA

MARZO 2012 MARTXOA

III.4.2.7

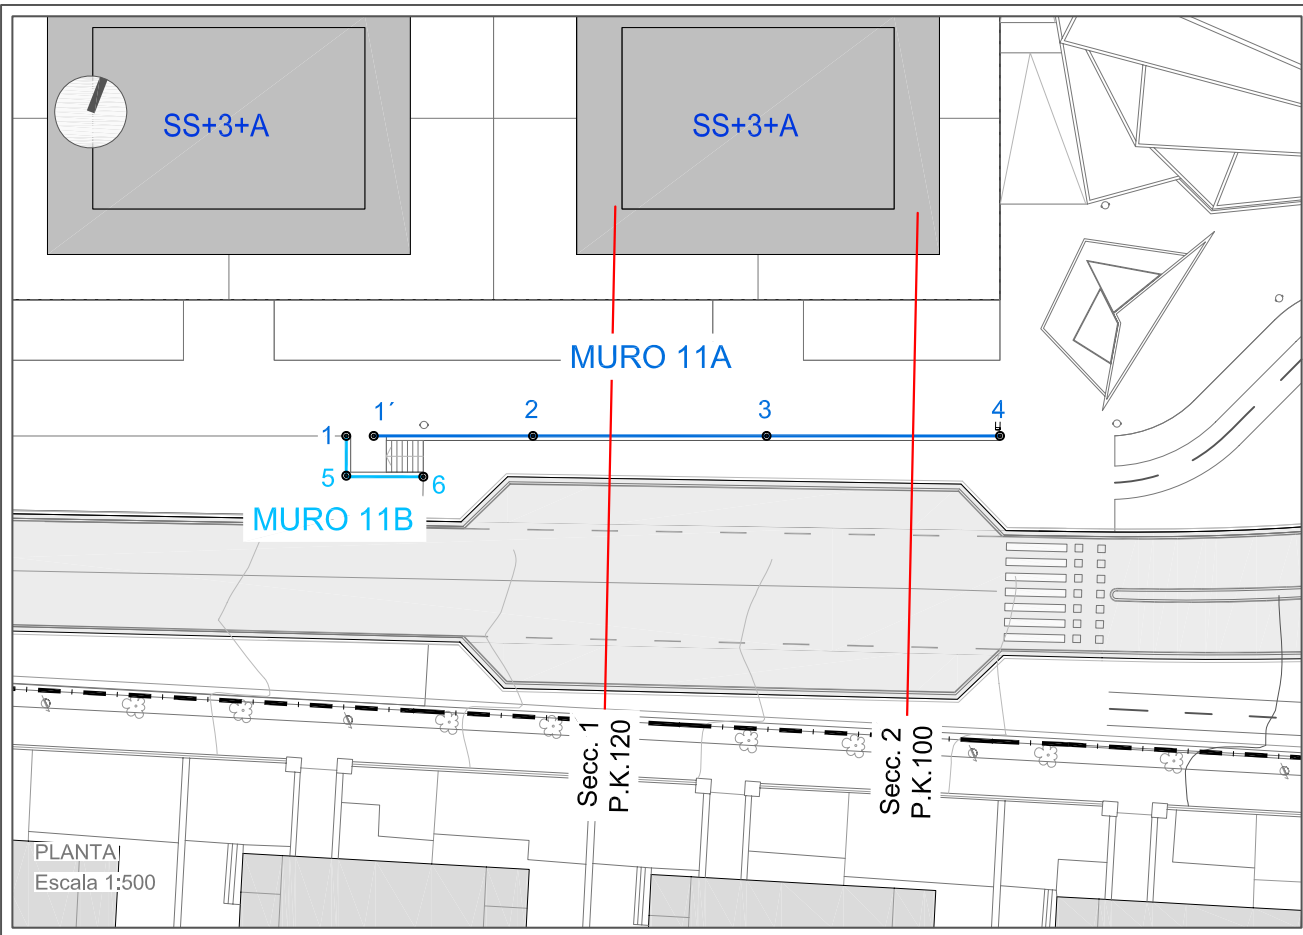

PERFILES TRANSVERSALES
Escala 1:250

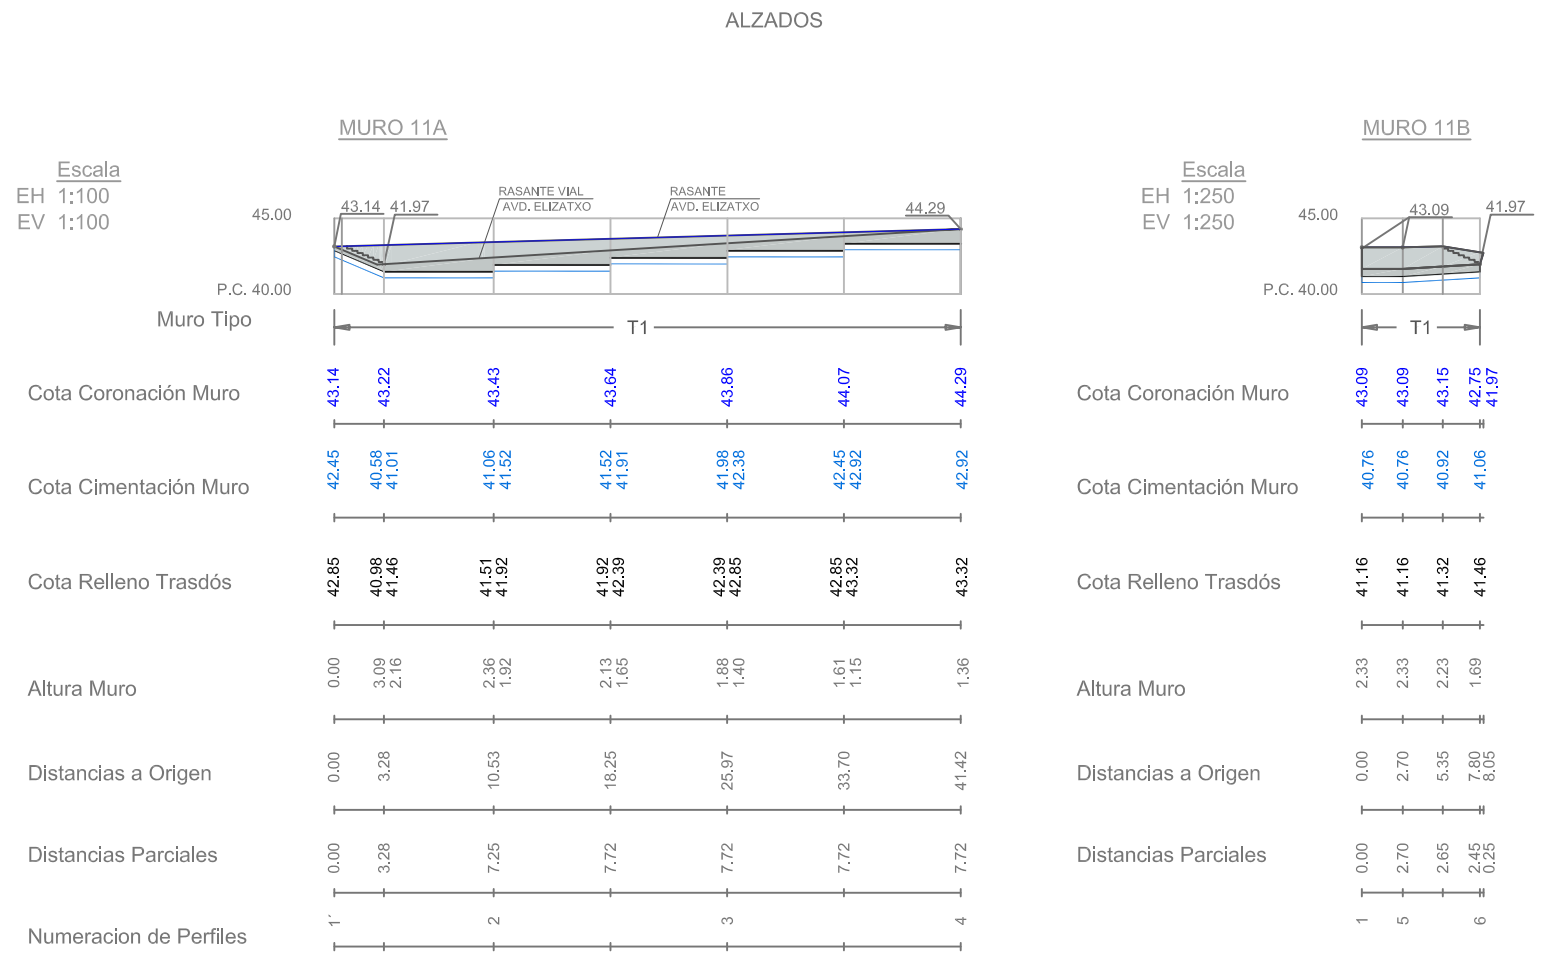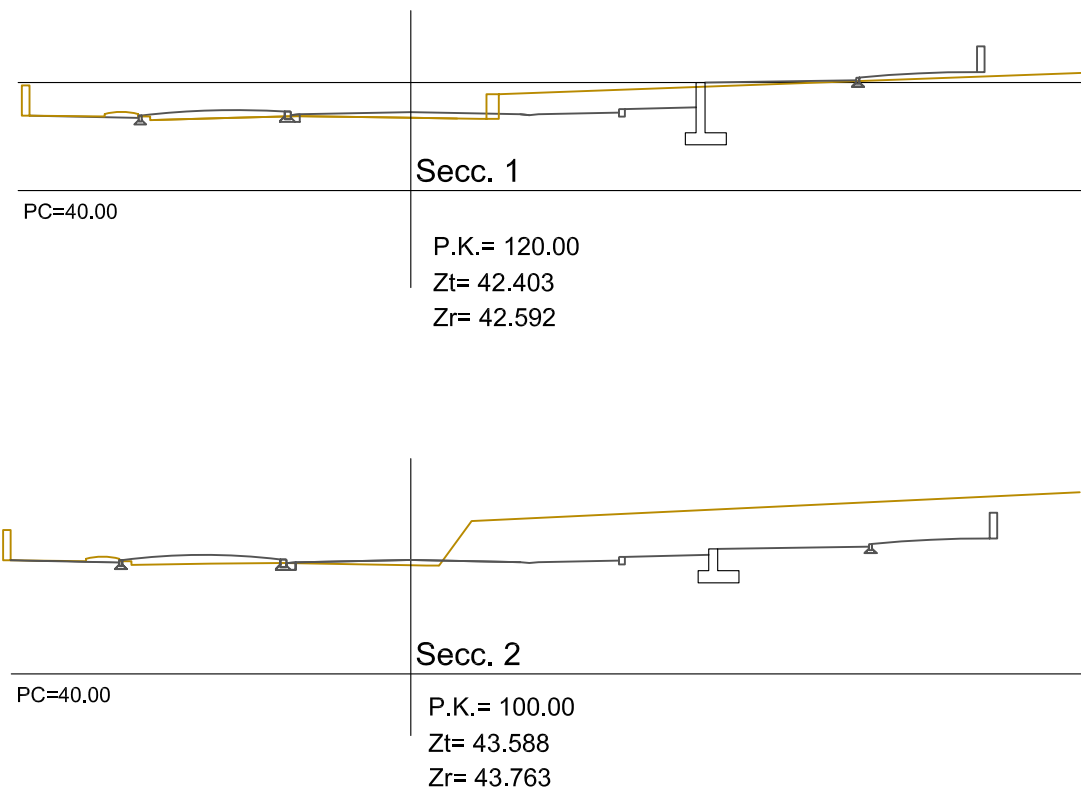

COORDENADAS DE PUNTOS DE INTRADOS DE MURO MÉNSULA 11 A

PUNTO	COORD. X	COORD. Y	COORD. Z
1'	596872.38	4798451.49	39.25
2	596862.57	4798447.68	40.31
3	596848.17	4798442.08	40.63
4	596833.77	4798436.49	39.52

COORDENADAS DE PUNTOS DE INTRADOS DE MURO MÉNSULA 11 B

PUNTO	COORD. X	COORD. Y	COORD. Z
1	596874.08	4798452.16	39.25
5	596873.10	4798454.67	40.31
6	596868.35	4798452.82	40.63

ARQUITECTURA · URBANISMO · INGENIERÍA
ARKITEKTURA · HIRIGINTZA · INJINERUTZA

PROYECTO
MODIFICADO 2. PROGRAMA DE ACTUACIÓN URBANIZADORA EN EL ÁMBITO "6.2.01 OÑAURRE"
TEXTO REFUNDIDO - ERABERRITUTAKO TESTUA
"6.2.01 OÑAURRE" EREMUA URBANIZATZEKO JARDUKETA - PROGRAMA 2. ERALDAPENA
IRUN

JOSE JAVIER URANGA URANGA DR. ARQUITECTO	PATXI GASTAMINZA SANTA COLOMA ARQUITECTO	ANE URANGA ROYO INGENIERO LDA. EN CIENCIAS AMBIENTALES	MIKEL LANDA ALUSTIZA INGENIERO OBRAS, CÁLCULO Y PUNTO
---	---	---	--

PROMOTOR ERAGILEA **irunvi**

EGITASMOA

MUROS Y OBRAS DE FÁBRICA.
MURO 11; PLANTA, ALZADO Y PERFILES

HORMA ETA FABRIKA LANAK.
11. HORMA: OINPLANO, ALTZATU ETA PROFILAK

REVISIÓN Nº BERRIKUSTE ZBK. ESCALA NEURRIA VARIAS
FECHA DATA MARZO 2012 MARTXOA