



**PERFIL NORMATIVO 2**  
 PLANTA BAJA+4 PLANTAS ALTAS  
 ZONA DE LOCALES. EDIFICIO 1




**PERFIL NORMATIVO 3**  
 PLANTA BAJA+3 PLANTAS ALTAS + ATICO + BAJO CUBIERTA  
 ZONA DE VIVIENDAS. EDIFICIOS 2 Y 3

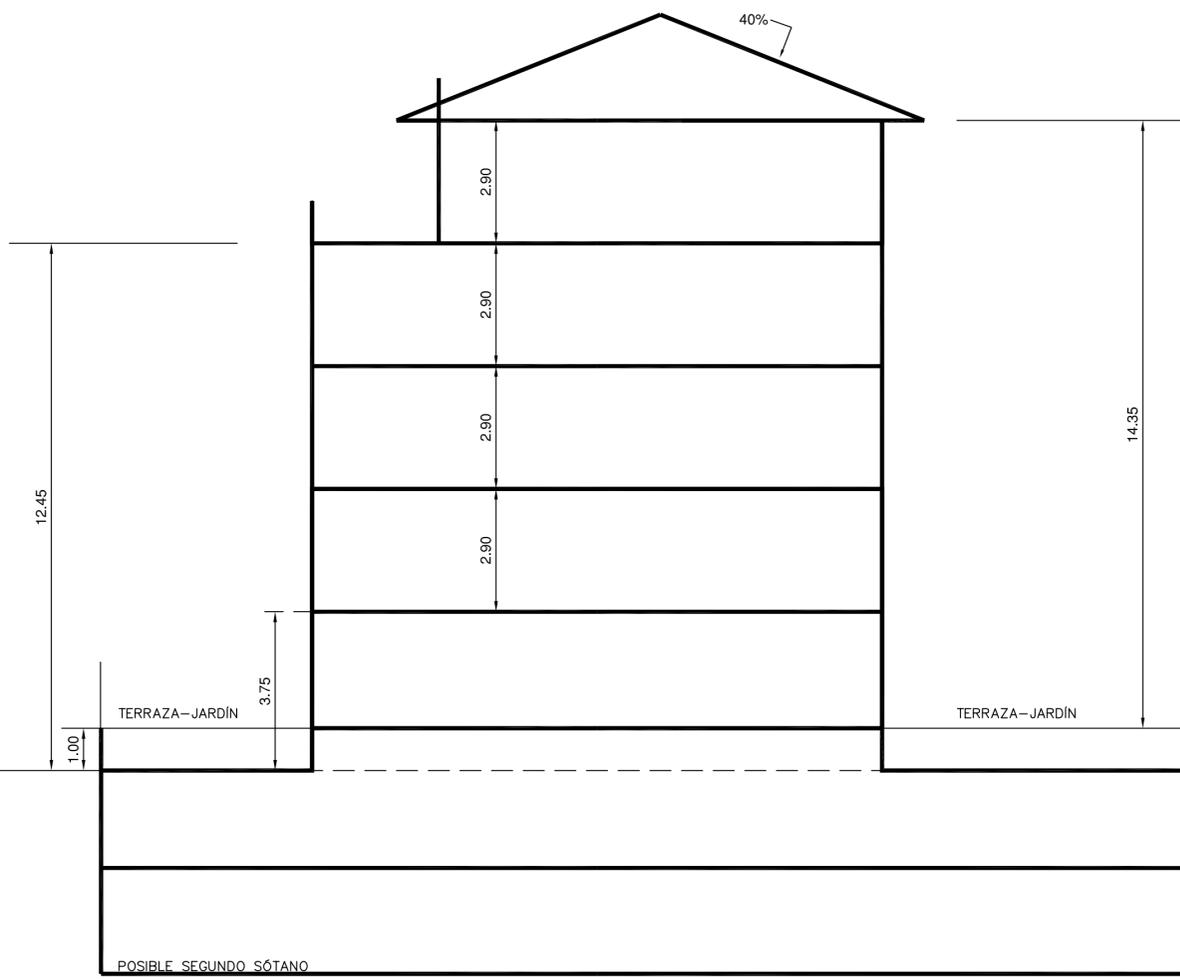

IDEA DE VOLUMEN DE LA PROPUESTA DE ORDENACION.  
 INDICACION DE PERFILES. SIN ESCALA.

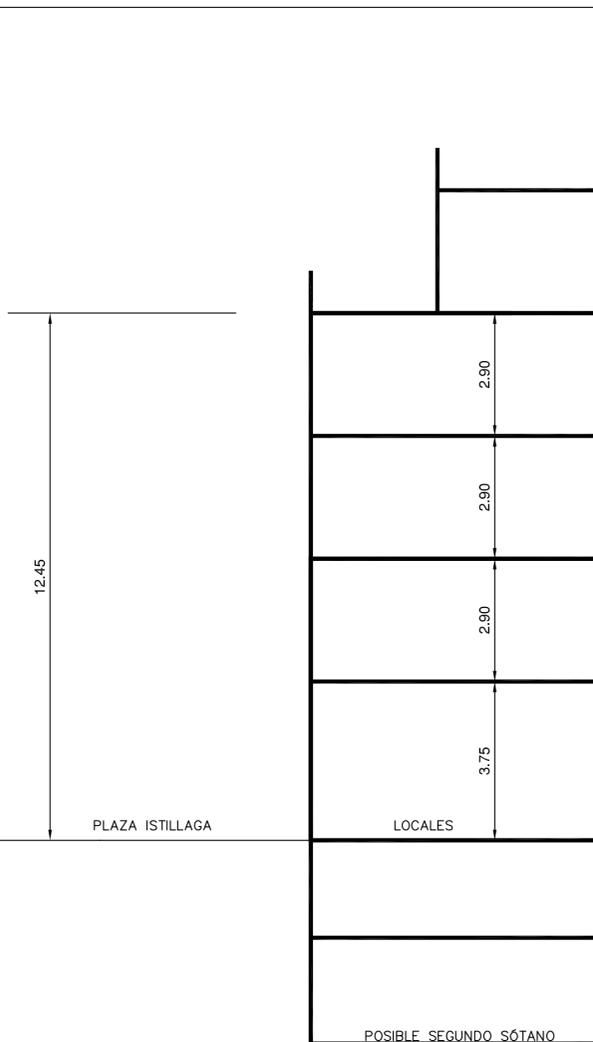

**PERFIL NORMATIVO 4**  
 PLANTA BAJA+3 PLANTAS ALTAS+ATICO  
 ZONA DE LOCALES. EDIFICIO 1

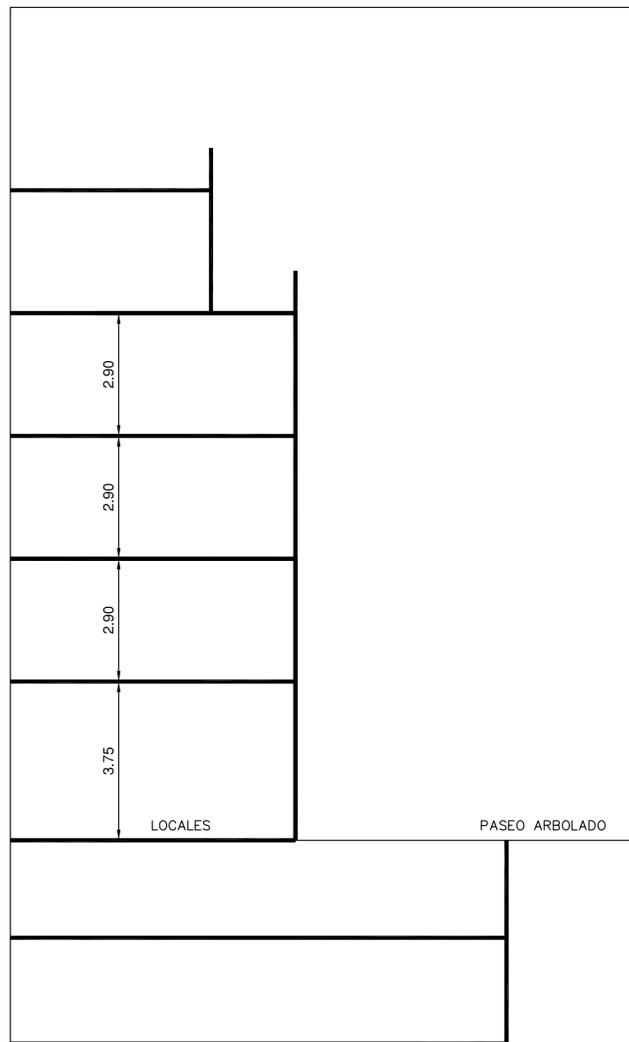

**PERFIL NORMATIVO 4**  
 PLANTA BAJA+3 PLANTAS ALTAS+ATICO  
 ZONA DE LOCALES. EDIFICIO 1

AMBITO DE LA MODIFICACION: 2.329 M2.

# IRUN

## PLAN ESPECIAL DE REFORMA INTERIOR AMBITO 5.3.06 "ISTILLAGA-DUMBOA"

PLANO: PERFILES NORMATIVOS

MAYO 2.012

**P-10**

ESCALA 1/ 100

EL PROMOTOR: