


Escala 1:500 - SECCIÓN A-A' DE EDIFICIO PROPUESTO

LAS COTAS DE RASANTES REPRESENTADAS SON ORIENTATIVAS, QUEDANDO FINALMENTE DEFINIDAS EN PROYECTO CUMPLIENDO LAS NORMATIVAS APLICABLES TANTO MUNICIPALES COMO DE SERVIDUMBRES AERONAÚTICAS

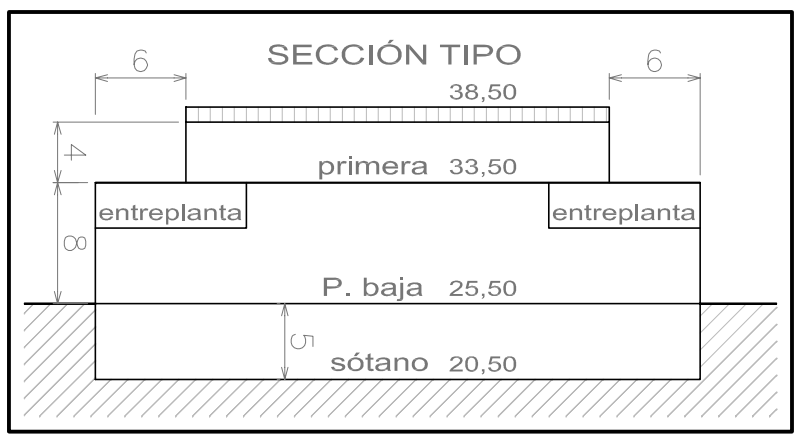

- Escala 1:500 - SECCIÓN TIPO DE EDIFICIO SEGÚN NORMATIVA
- 1- ALTURA MÁXIMA EN PLANTA BAJA DE 8 m.
  - 2- ALTURA MÁXIMA EN PLANTA 1ª DE 4 m.
  - 3- CASETONES y OTROS EN CUBIERTA +1 m. TOTAL EDIFICACIÓN DE 12+1 m.