



SECCION 1B e: 1/300

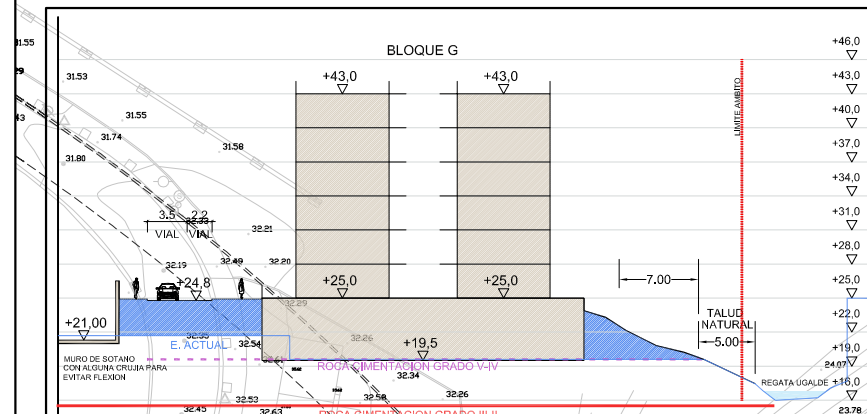


SECCION 1A e: 1/300

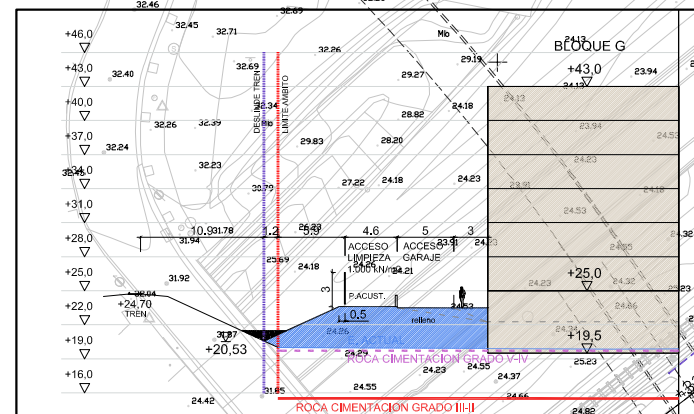

ESQUEMA TALUDES

(De acuerdo al Estudio Geotécnico y Adenda)

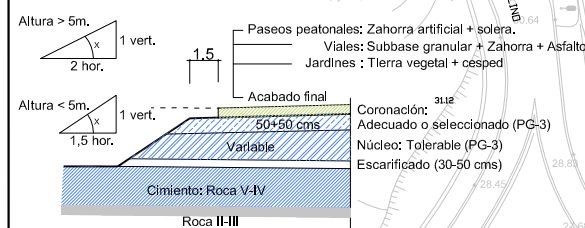

Arido machaqueo procedente obra derribo se utilizará en Núcleo y Coronación.
Núcleo y cimiento > 95% proctor.
En coronación y en tongadas sobre las que se asienta la cimentación, 100% proctor (tongadas de 30 cms)

MODIFICACIÓN PROGRAMA DE ACTUACIÓN URBANIZADORA EN EL ÁMBITO 1.3.01 PORCELANAS BIDASOA-ZUBELZU

Límite ámbito
Deslinde tren
firmado por Renfe,
Ayunt., propiedad y
Carreteras.
Pantalla acústica.

EDIFICACION
ZONAS VERDES
ACCESO RODADO
RECORRIDO PEATONAL
SOTANOS GARAJES PRIVADO, P.B. ESPACIO PUBL.

41G
NOVIEMBRE 2012
Escala:
1 / 1000

Fases de obra
Fase 1

Ayuntamiento de Iruñea
Udala

2