



SECCION 4B

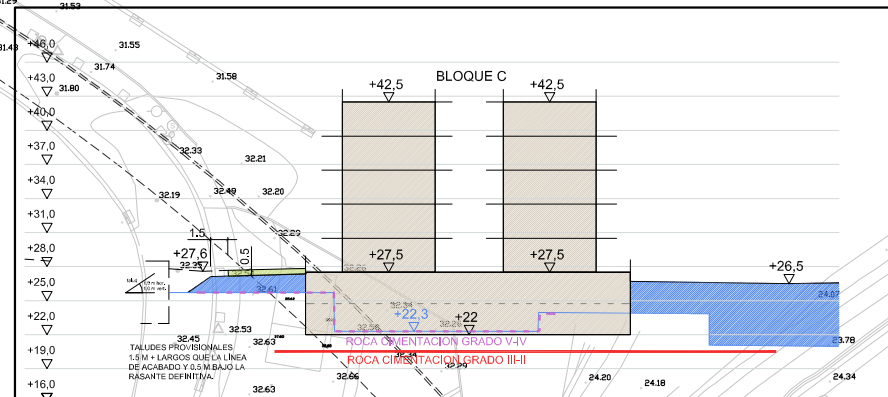


SECCION 4A

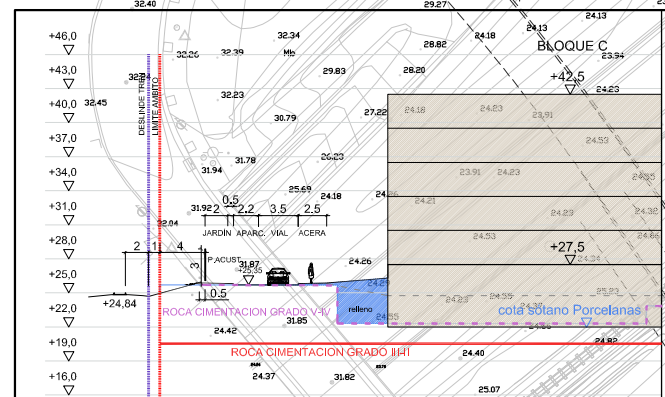

ESQUEMA TALUDES

(De acuerdo al Estudio Geotécnico y Adenda)

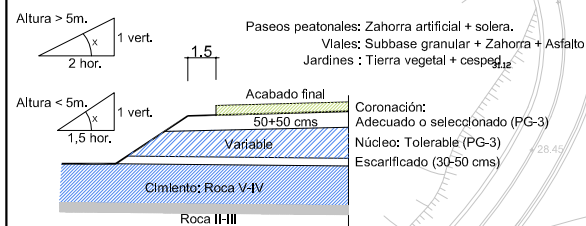

Arido machaqueo procedente obra derribo se utilizará en Núcleo y Coronación.
Núcleo y cimiento > 95% proctor.
En coronación y en tongadas sobre las que se asienta la cimentación, 100% proctor (tongadas de 30 cms)

MODIFICACIÓN PROGRAMA DE ACTUACIÓN URBANIZADORA EN EL ÁMBITO 1.3.01 PORCELANAS BIDASOA-ZUBELZU

Límite ámbito
Deslinde tren
firmado por Renfe,
Ayunt., propiedad y
Carreteras.
Pantalla acústica.

	EDIFICACION
	ZONAS VERDES
	ACCESO RODADO
	RECORRIDO PEATONAL
	SOTANOS GARAJES PRIVADO, P.B. ESPACIO PUBL.

41G
NOVIEMBRE 2012
Escala:
1 / 1000

Fases de obra
Fase 4

Ayuntamiento de Irún
Área de Urbanismo y Medio Ambiente