



ESQUEMA TALUDES

(De acuerdo al Estudio Geotécnico y Adenda)

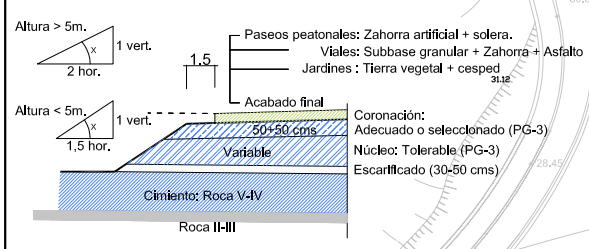

Arido machaqueo procedente obra derribo se utilizará en Núcleo y Coronación.
 Núcleo y cimiento > 95% proctor.
 En coronación y en tongadas sobre las que se asienta la cimentación, 100% proctor (tongadas de 30 cms)

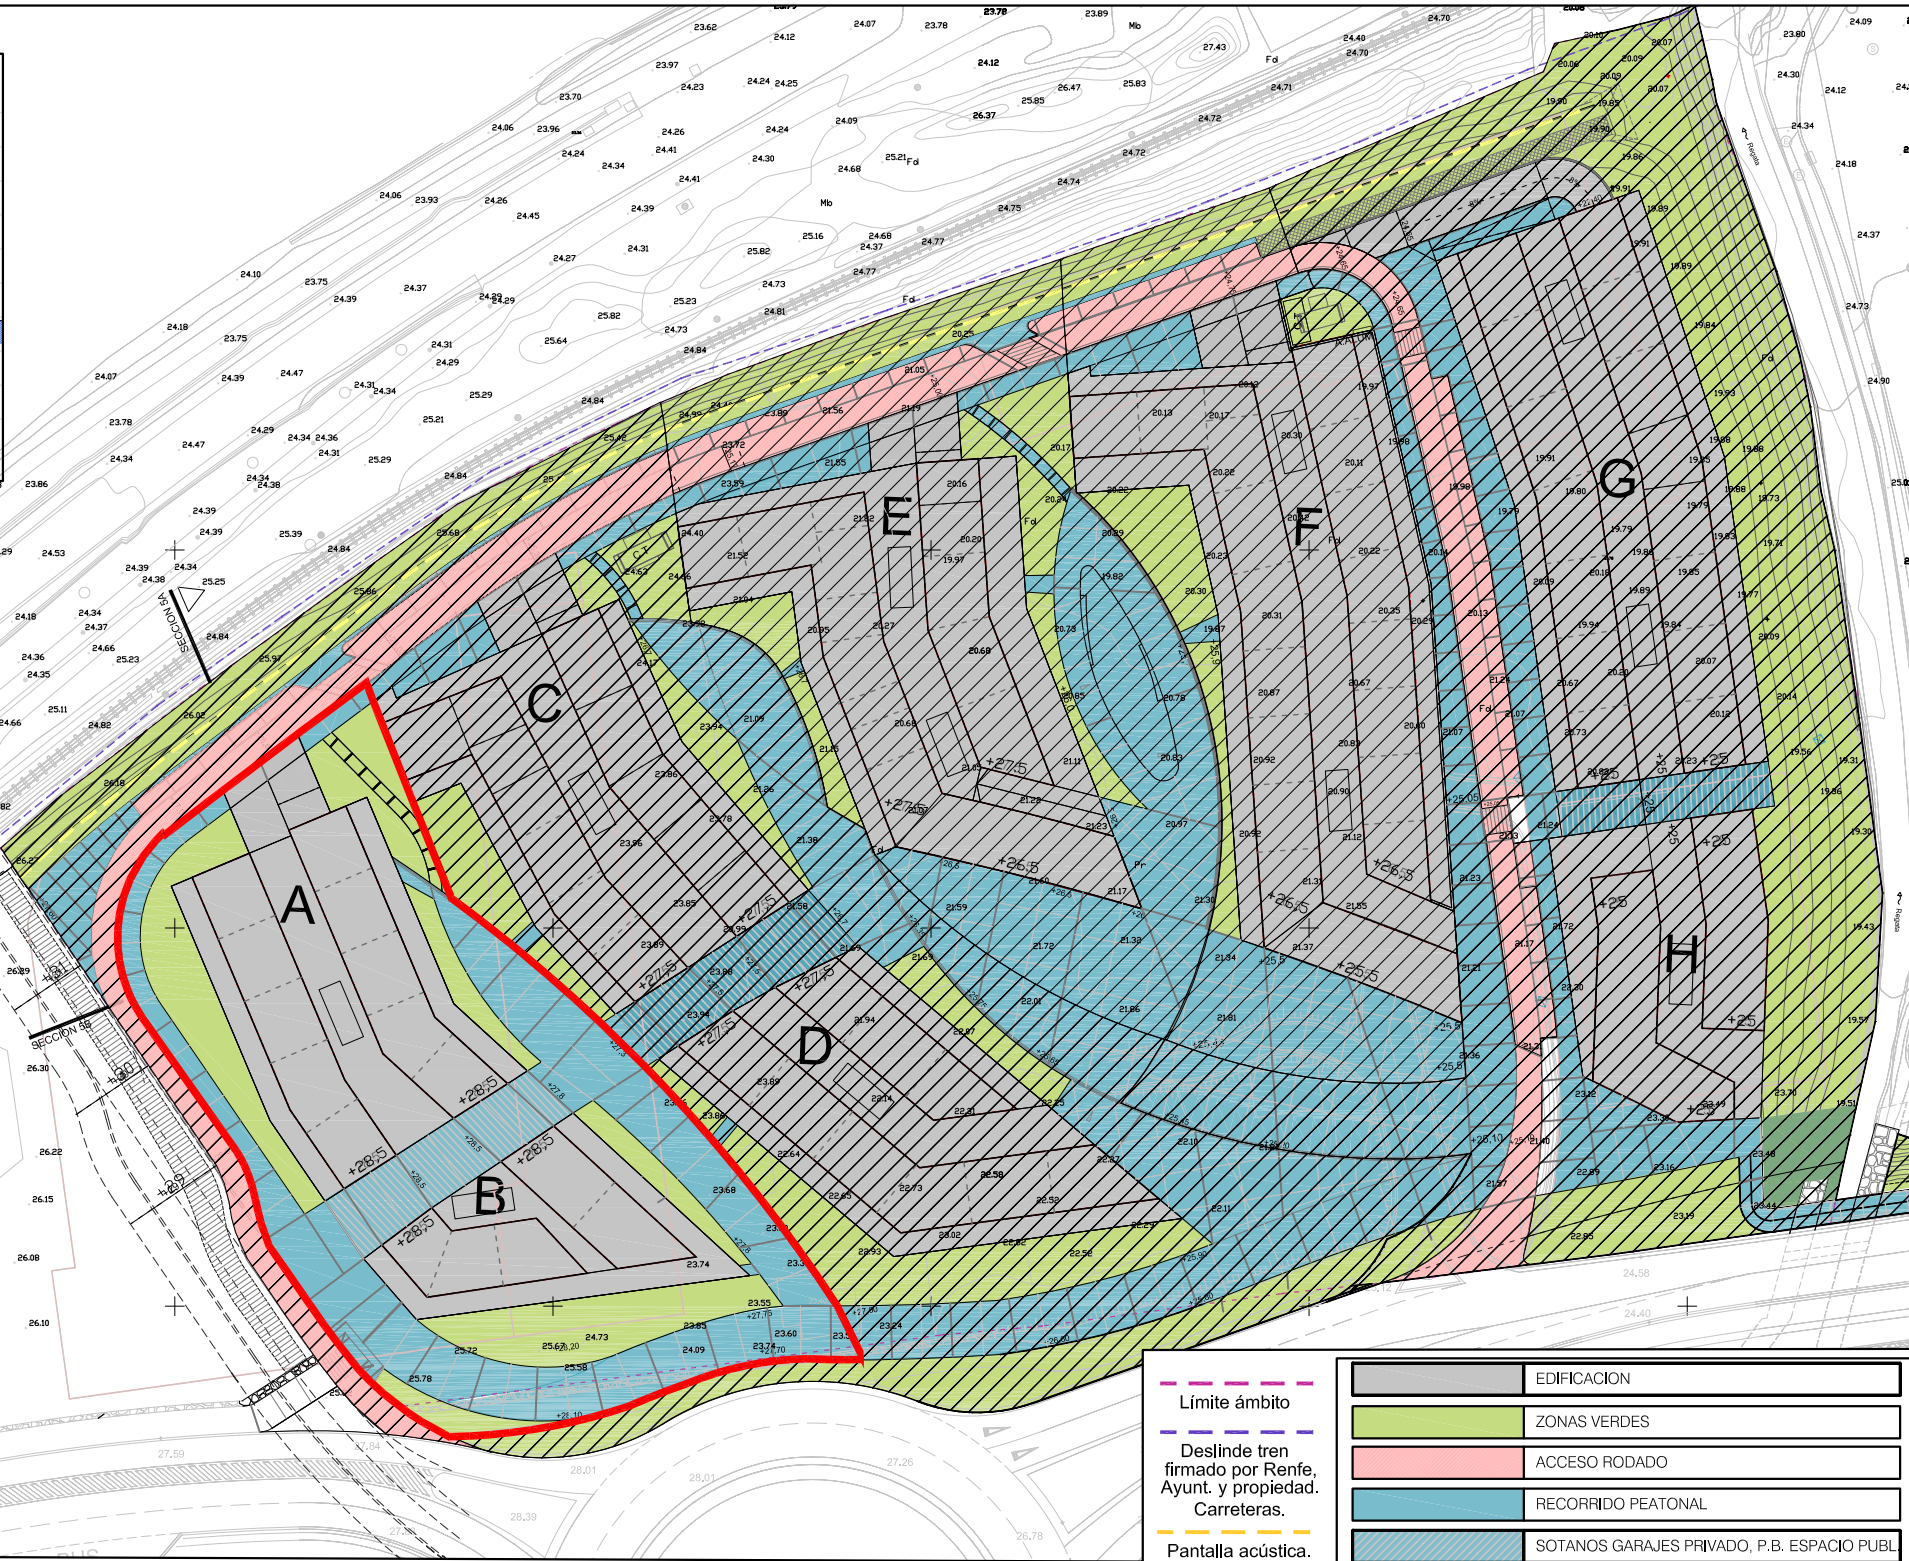



— — — — —	EDIFICACION
▨	ZONAS VERDES
— — — — —	ACCESO RODADO
▨	RECORRIDO PEATONAL
▨	SOTANOS GARAJES PRIVADO, P.B. ESPACIO PUBL

Fase:	Fase:	Fase:	Fase:
Fecha:	Fecha:	Fecha:	Fecha:
Fase:	Fase:	Fase:	Fase:
Fecha:	Fecha:	Fecha:	Fecha:

MODIFICACIÓN PROGRAMA DE ACTUACIÓN URBANIZADORA EN EL ÁMBITO 1.3.01 PORCELANAS BIDASOA-ZUBELZU

416 FEBRERO 2013 Escala: 1/1000

Fases de obra Fase 5

6