


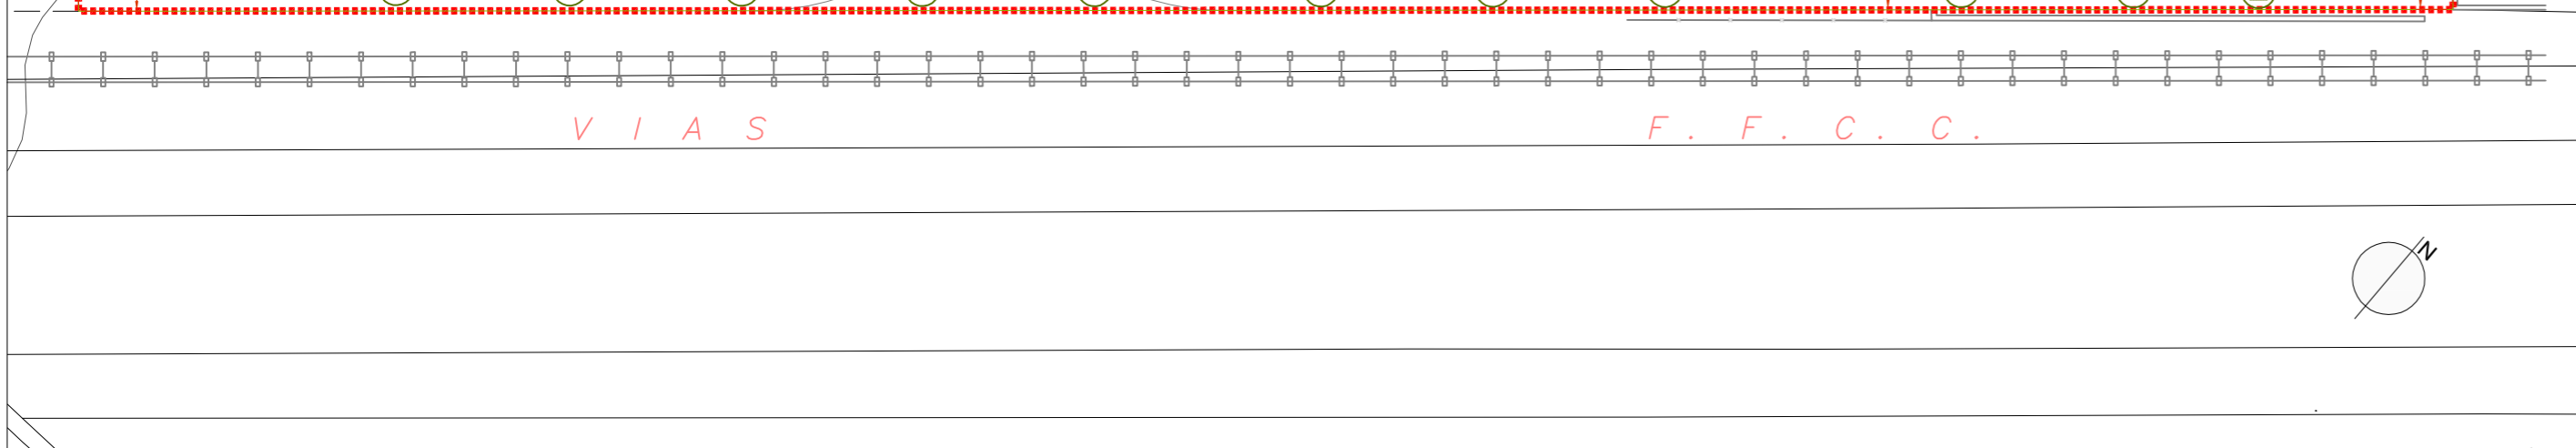

PARCELA IP-1B

**— Límite máximo edificable**



**DOC. PARA LA MODIFICACIÓN DEFINITIVA  
3ª MODIFICACIÓN DEL PLAN ESPECIAL  
DE LA PARCELA IP-1B DEL SECTOR 2.2.03  
IRUN (GIPUZKOA)**

**PLANO M 1.5**

**COTAS Y ALINEACIONES  
PROPUESTA PLANTA PRIMERA  
(PLANO NORMATIVO VINCULANTE)**

ESCALA: 1/400

PROMOTOR:  
CAPITAL - EUSKADI S.L

ARQUITECTO:  
Xabier Irurzun Zabala

JULIO 2014