



PLANTA BAJOCUBIERTA

alzado principal

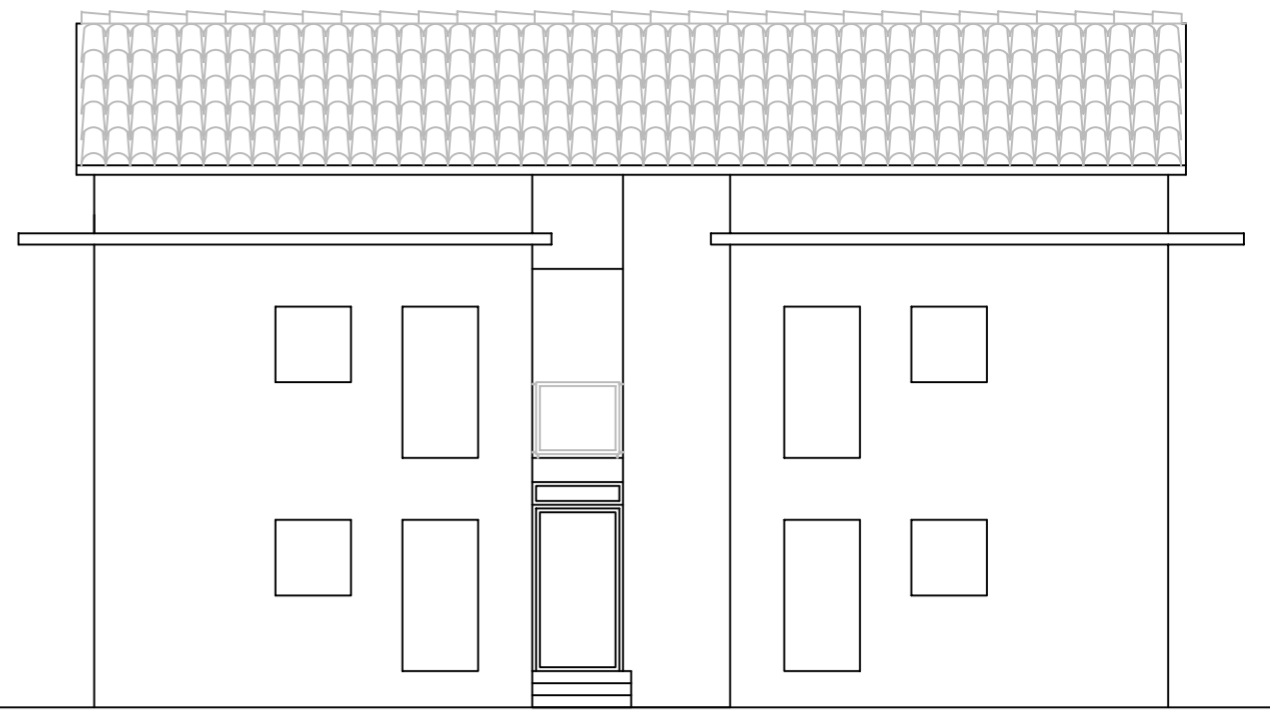


ESCALA 1:100

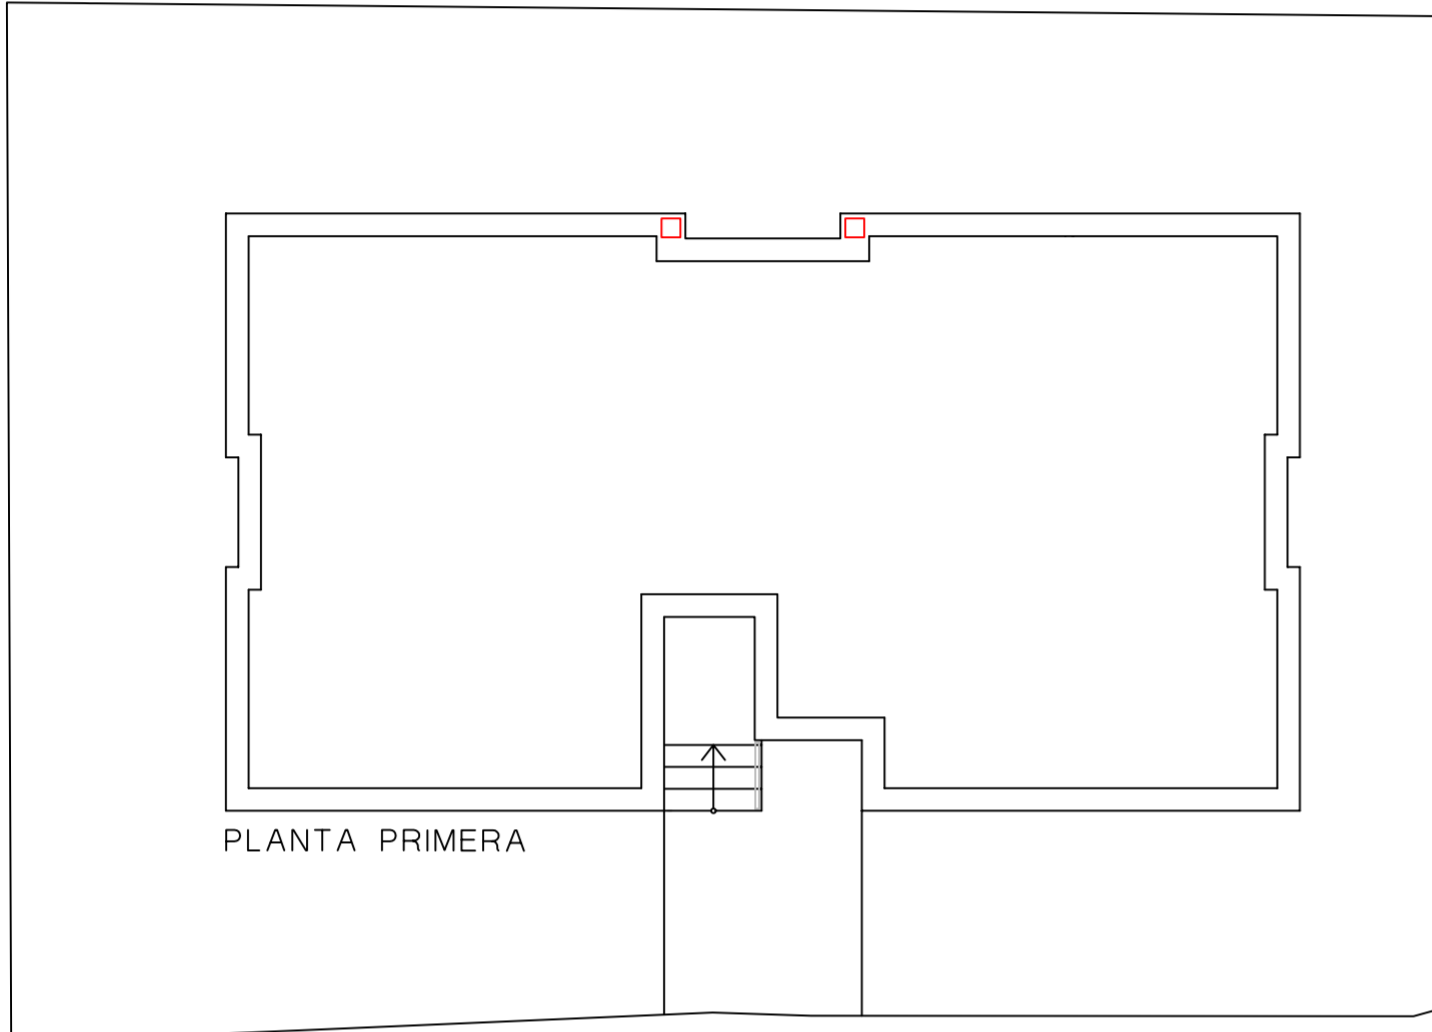


PLANTA PRIMERA

alzado lateral

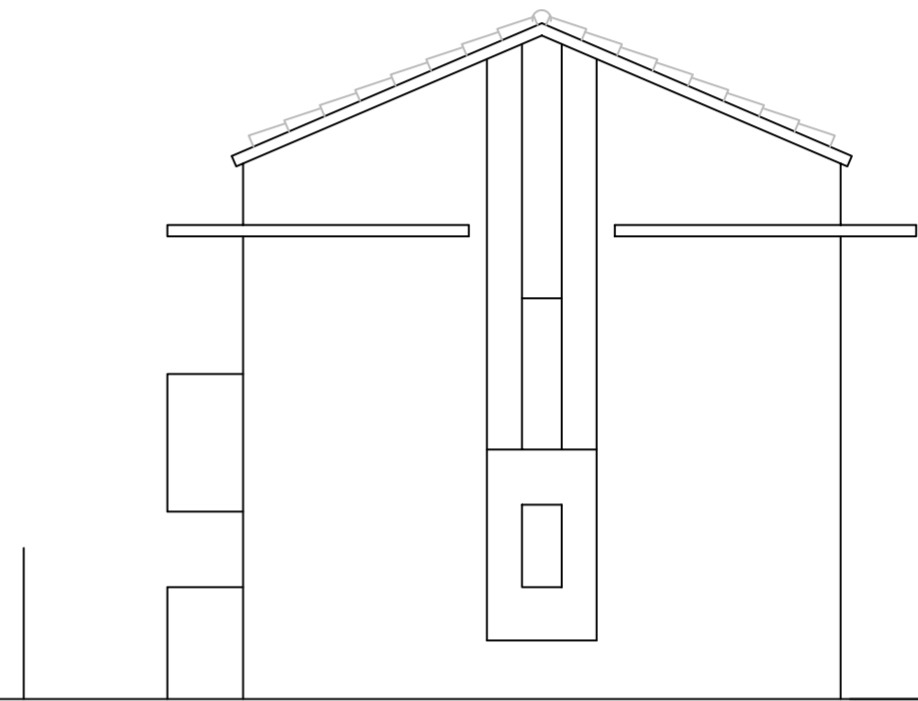


ESCALA 1:100

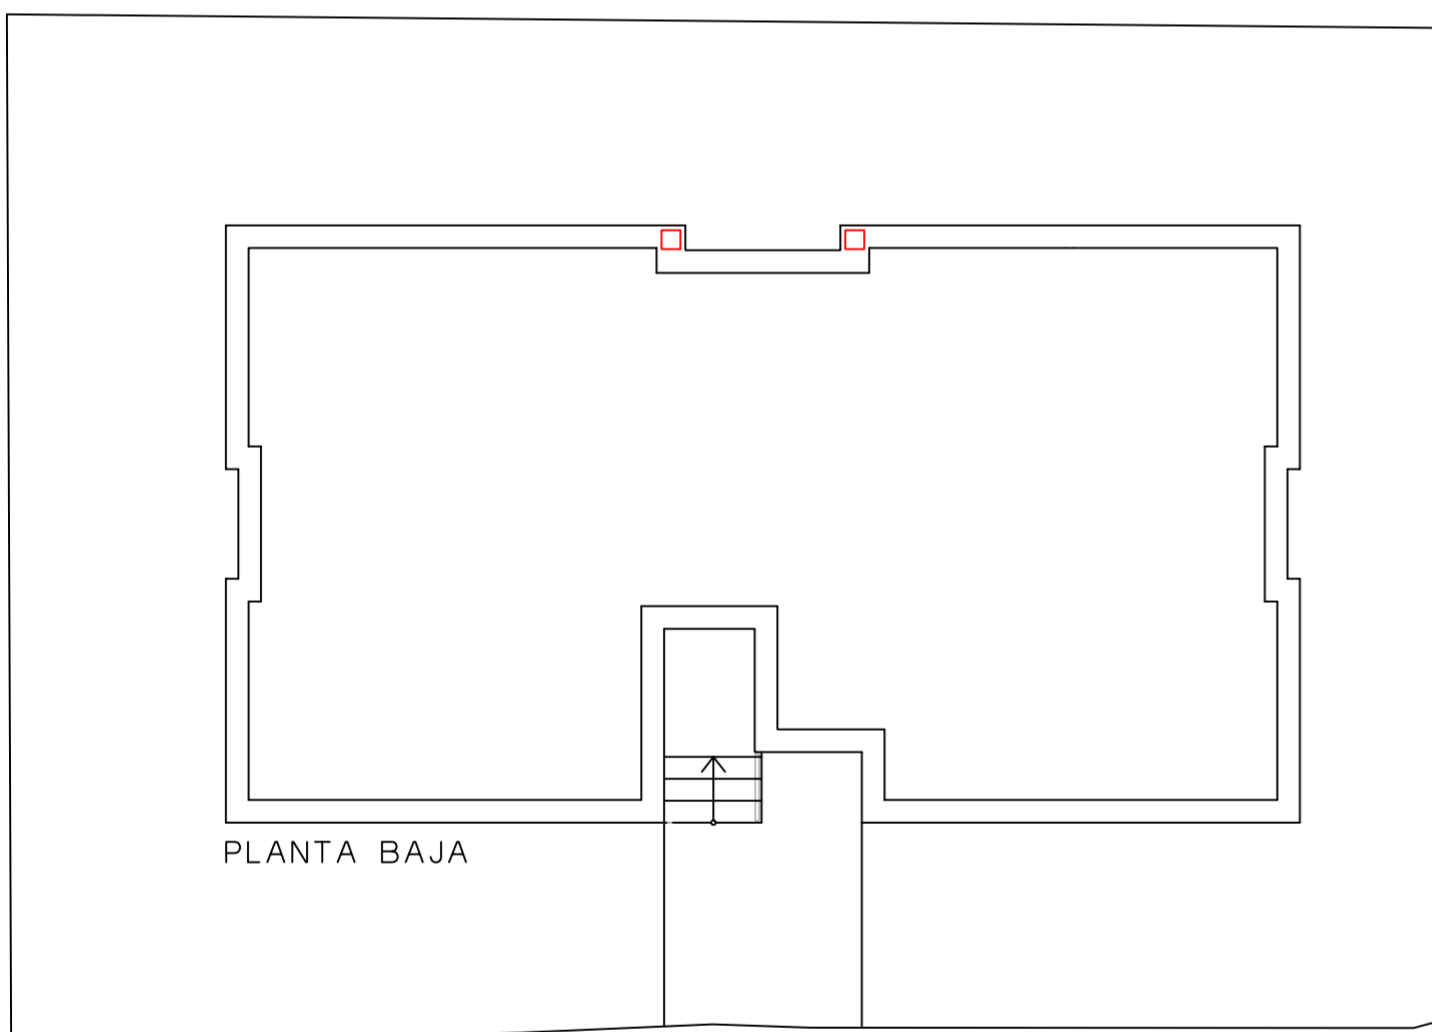


PLANTA BAJA

alzado trasero

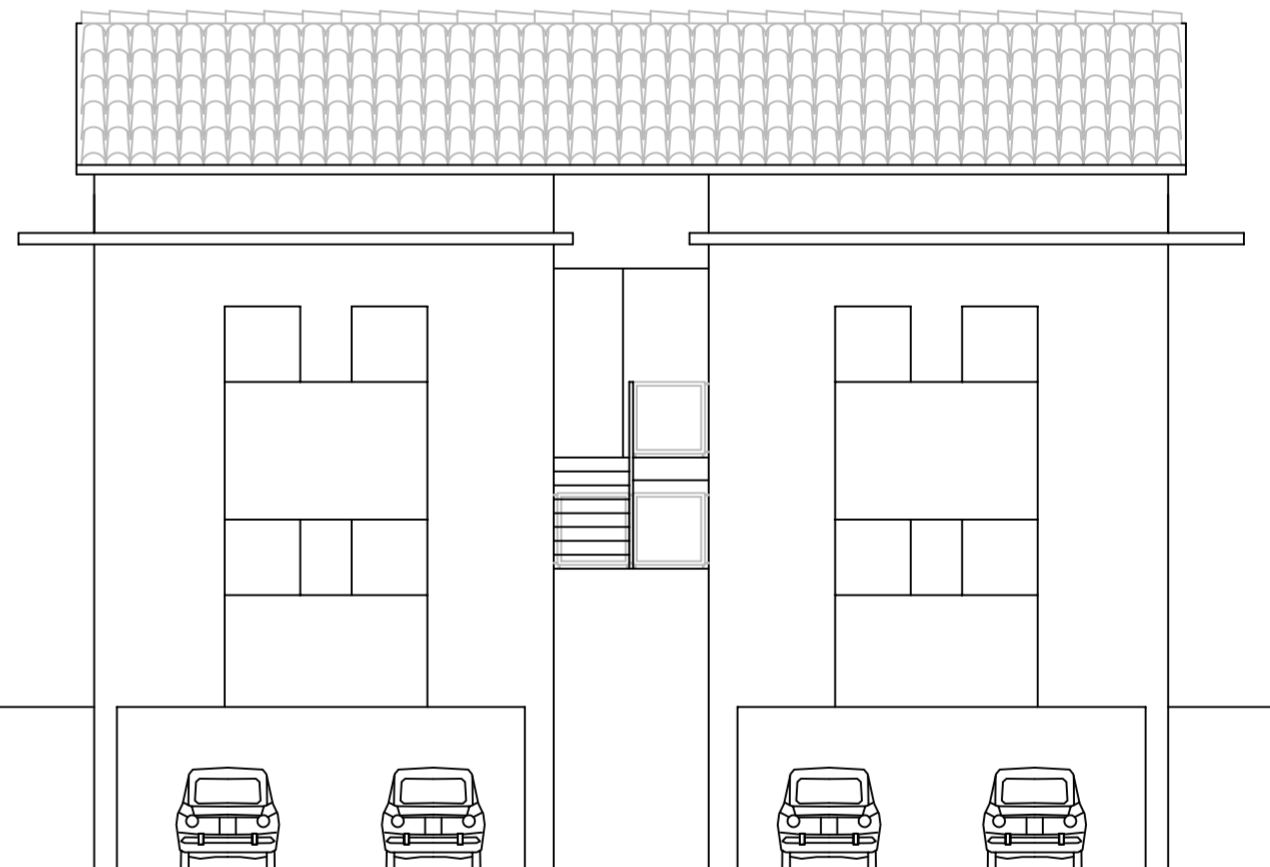


ESCALA 1:100

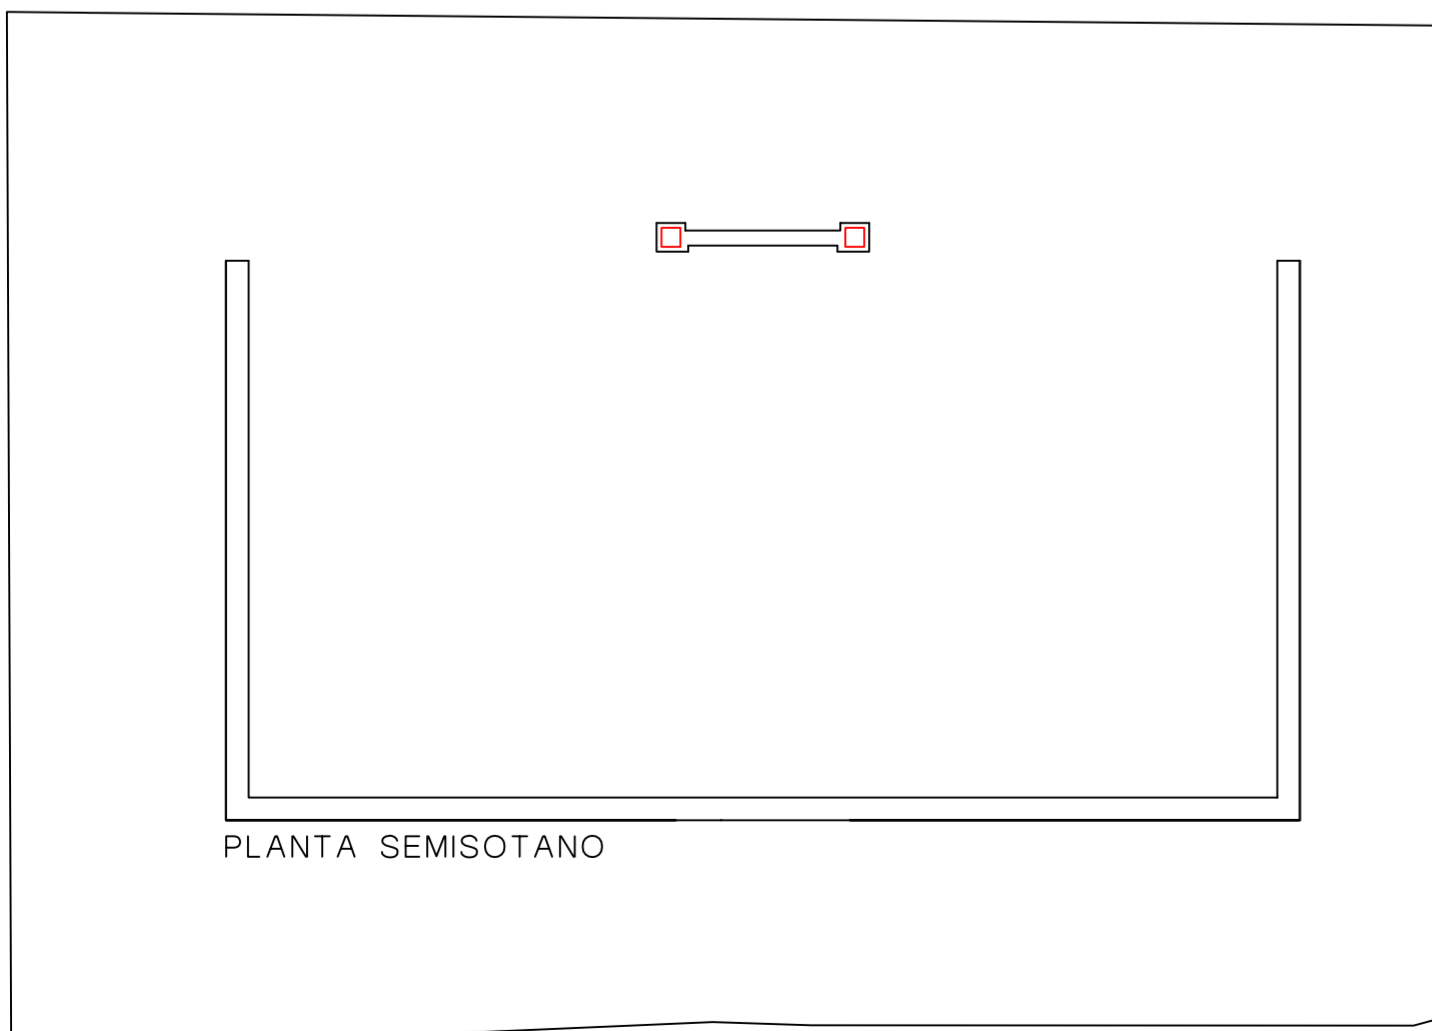

PLANTA SEMISOTANO

alzado lateral

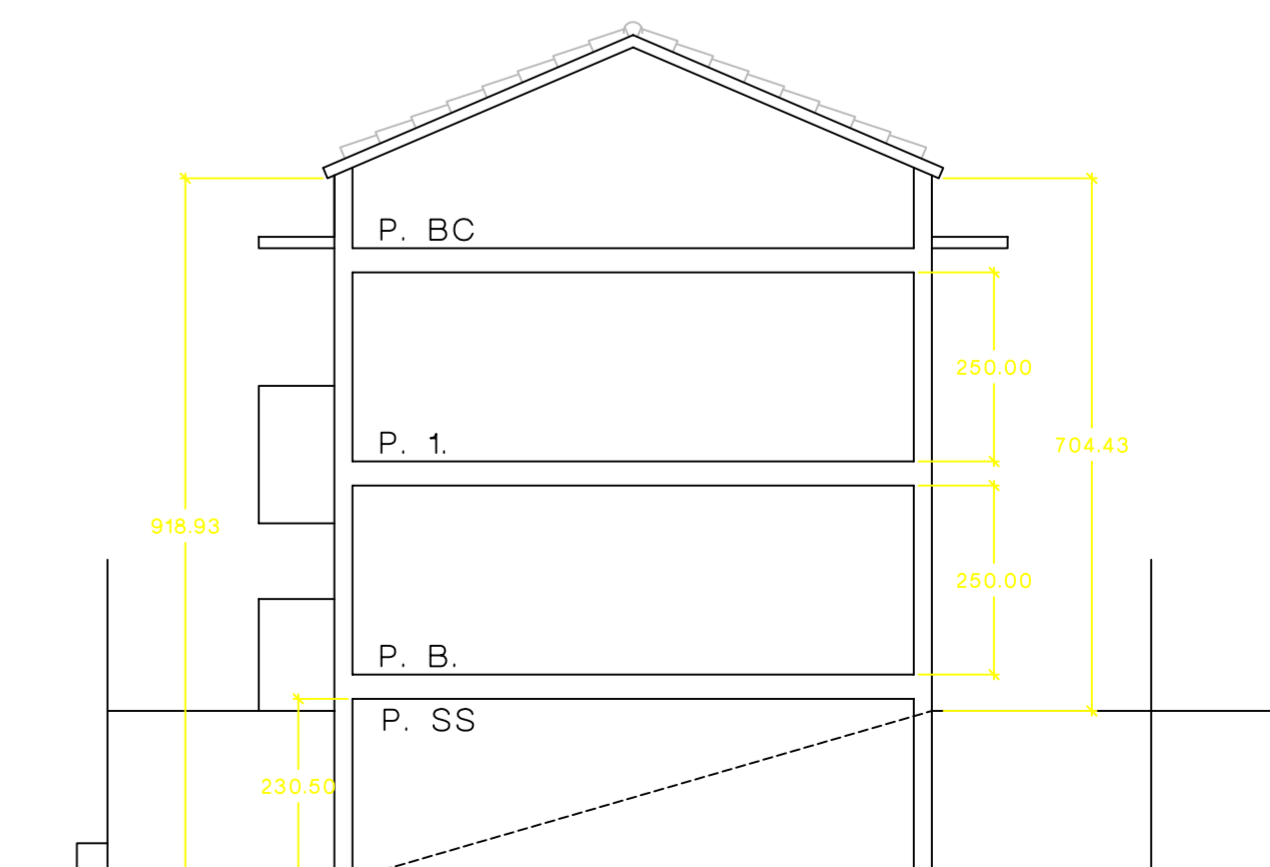

ESCALA 1:100

S. CONS. COMPUTABLE TOTAL = 252,40 M2.