




ESTADO ACTUAL PLANTA BAJA (COTA +26,20).
POR DEBAJO DEL NIVEL DE LA CALLE GUDARI.
1 VIVIENDA EN PLANTA BAJA.

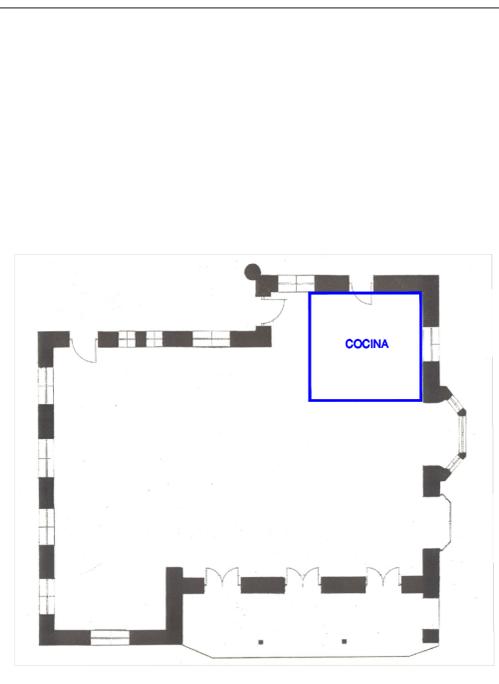


ESTADO ACTUAL PLANTA PRIMERA (COTA +29,00).
VIVIENDA PLANTA BAJA.

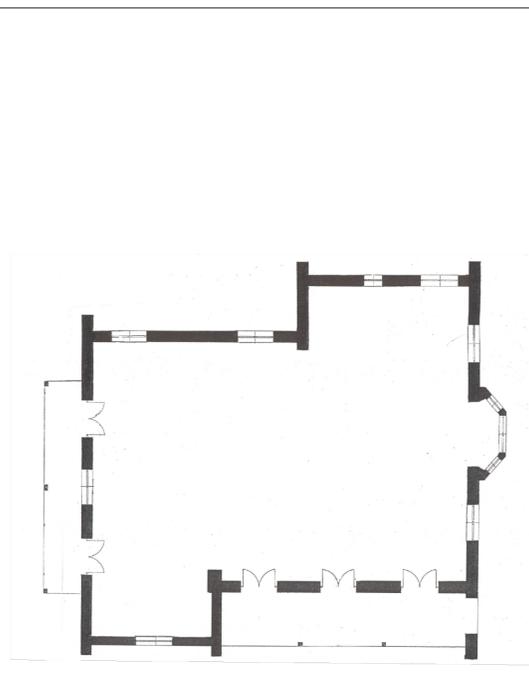

ESTADO ACTUAL PLANTA SEGUNDA (COTA +32,35).
VIVIENDA PLANTA ALTA.

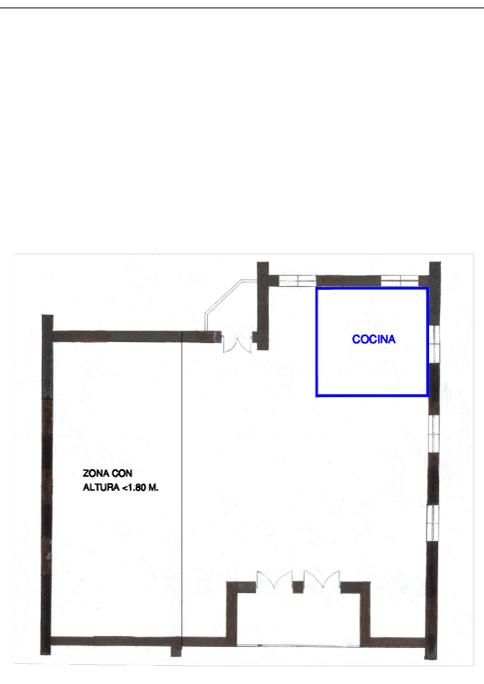


ESTADO ACTUAL PLANTA BAJOCUBIERTA (COTA +35,70).
1 VIVIENDA EN PLANTA BAJOCUBIERTA.

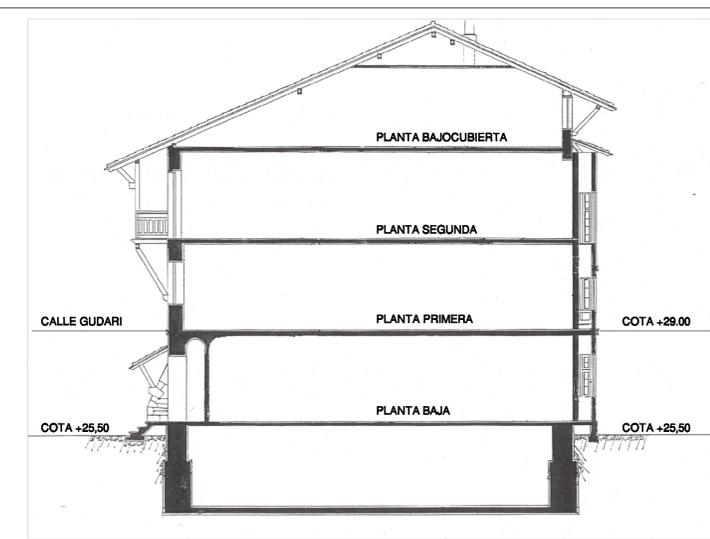


SECCION POR EL ACCESO SUR A LA CASA.


NUMERO DE VIVIENDAS EXISTENTES:	3 VIVIENDAS
SUPERFICIES TOTALES COMPUTABLES:	
CONSTRUIDA CERRADA:	548,20 M2.
50% CONSTRUIDA ABIERTA CUBIERTA:	38,36 M2.
TOTAL:	586,56 M2.

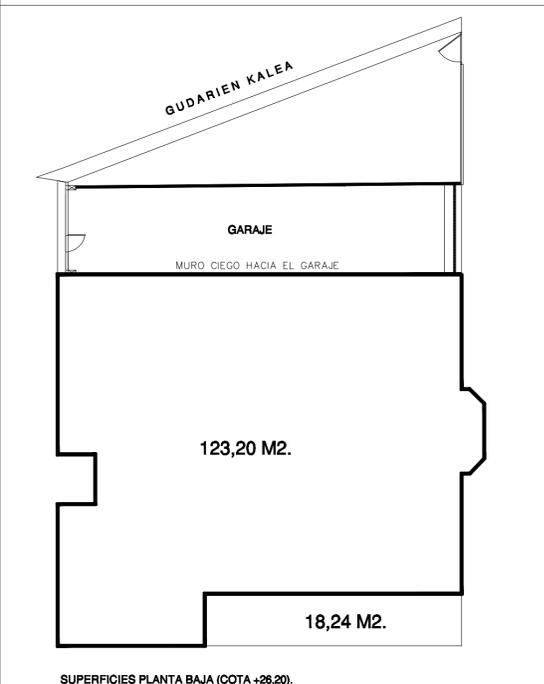


SUPERFICIES PLANTA BAJA (COTA +26,20).

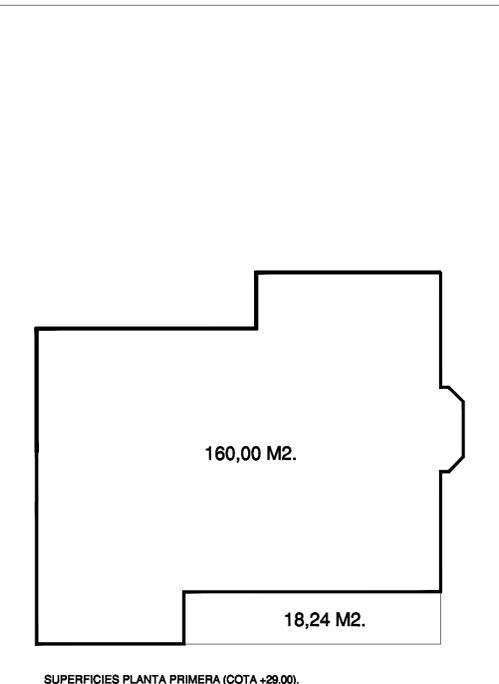

SUPERFICIES PLANTA PRIMERA (COTA +29,00).

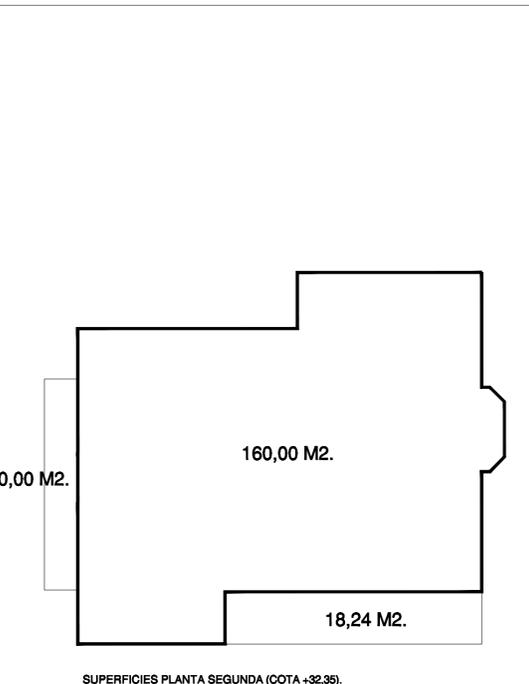

SUPERFICIES PLANTA SEGUNDA (COTA +32,35).

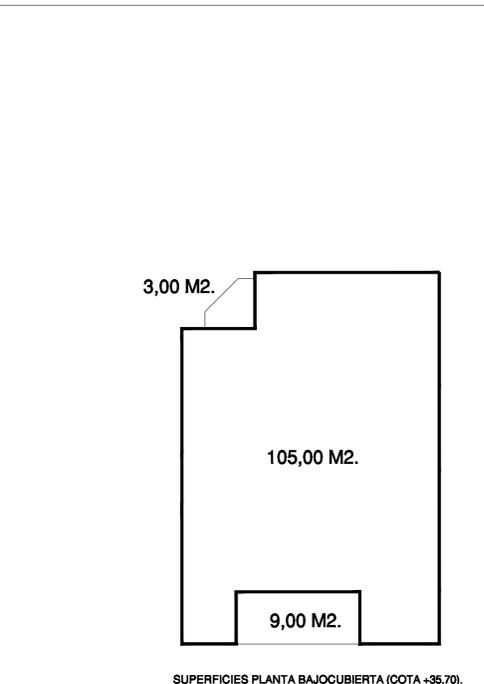

SUPERFICIES PLANTA BAJOCUBIERTA (COTA +35,70).

TEXTO REFUNDIDO PARA LA APROBACION DEFINITIVA

IRUN

PLAN ESPECIAL DE ORDENACION URBANA

PARCELA MIREN-NEKANE ENTRE LAS CALLES

GUDARI Nº 14 Y ALMIRANTE ARIZMENDI Nº 19

PLANO: ESTADO ACTUAL DE LA CASA MIREN-NEKANE:
FOTOGRAFIAS Y PLANOS.
JUSTIFICACION DE SUPERFICIES Y VIVIENDAS EXISTENTES.

OCTUBRE DE 2.007

ESCALA 1/ 100

EL PROMOTOR:

EL ARQUITECTO:

JUAN MARIA RECARTE



JOSE MANUEL ABALOS