

PLANTA TORREON
LOSA= +43,40

ALERO +41.05
PLANTA BAJOCUBIERTA
PAV= +40,36

PLANTA QUINTA
PAV= +37,40


PLANTA CUARTA
PAV= +34,35

PLANTA TERCERA
PAV= +31,30

PLANTA SEGUNDA
PAV= +28,25

PLANTA PRIMERA
PAV= +25,20

PLANTA BAJA
PAV= +21,00

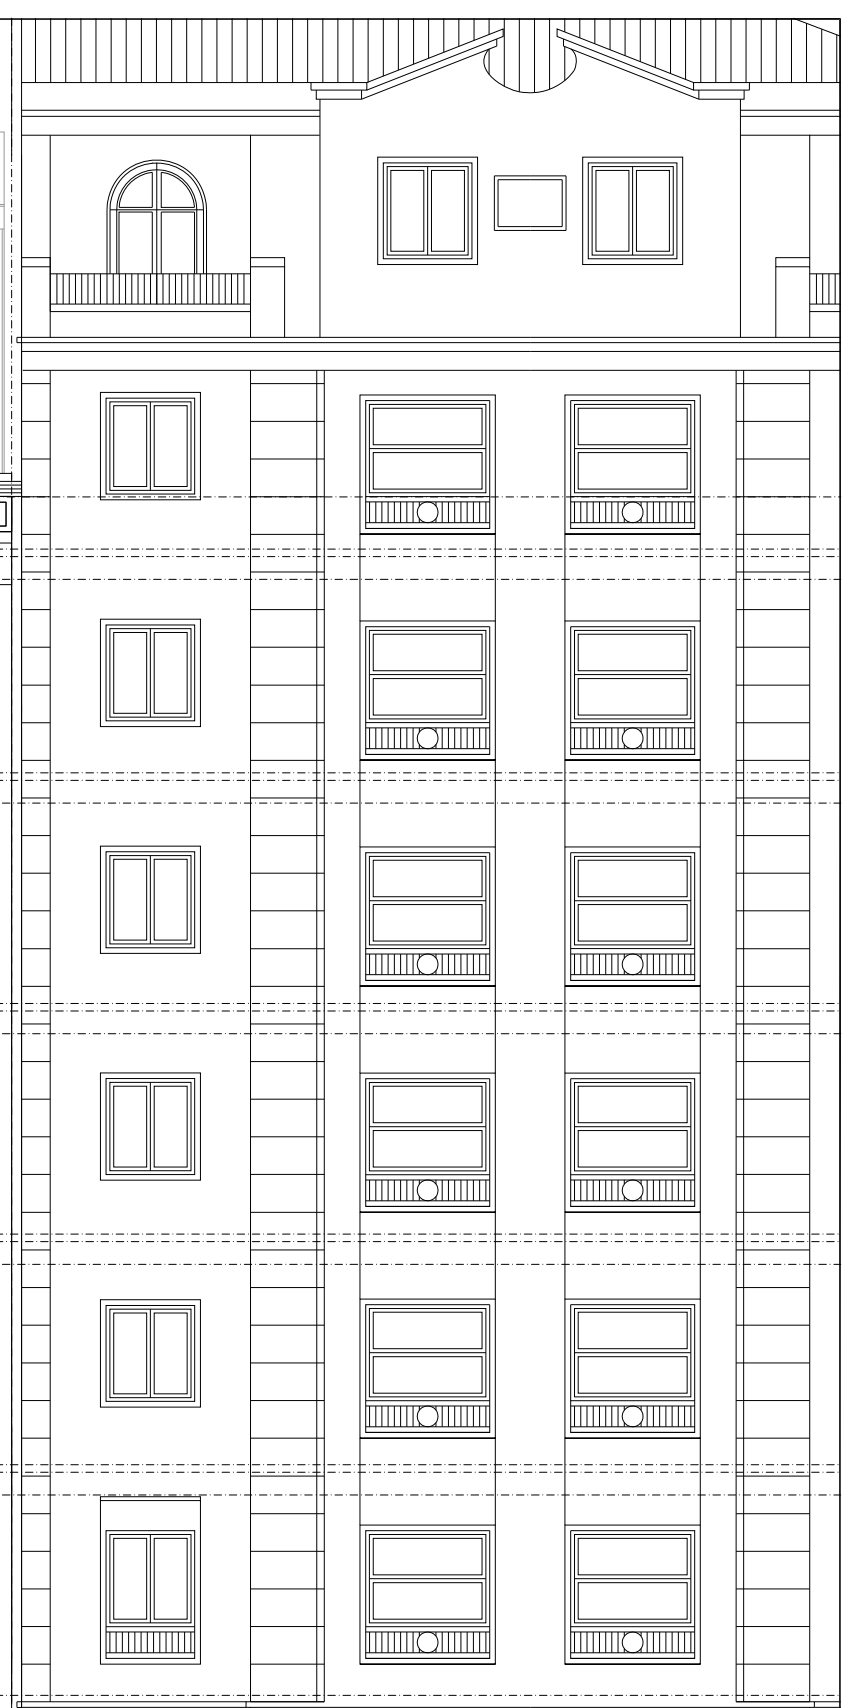

*Las dimensiones de huecos de fachada y las cotas expresadas admitirán una tolerancia de 20% en función del preciso desarrollo del Proyecto Básico y del Proyecto de Ejecución.
 *Estas rasantes son aproximadas, pudiendo ajustarse en desarrollo de los proyectos de edificación respectivos.

ESTUDIO DE DETALLE

PLAZA DEL ENSANCHE Nº6-7, CALLE ZUBEROA 2. IRUN

DOCUMENTO 3: PLANOS DE ORDENACION

FECHA: NOVIEMBRE 2017	PROMOTOR: Miguel Imaz S.A.U. Zabalguneko Etxeak S.L.	REDACTOR: [Logo]
PLANO: 3.2.3	PLANO DE: ALZADO ACOTADO PLAZA DEL ENSANCHE	ESCALA: 1/50 ESCALA DIV AS: 1/100