


05

PENDIENTE 40%

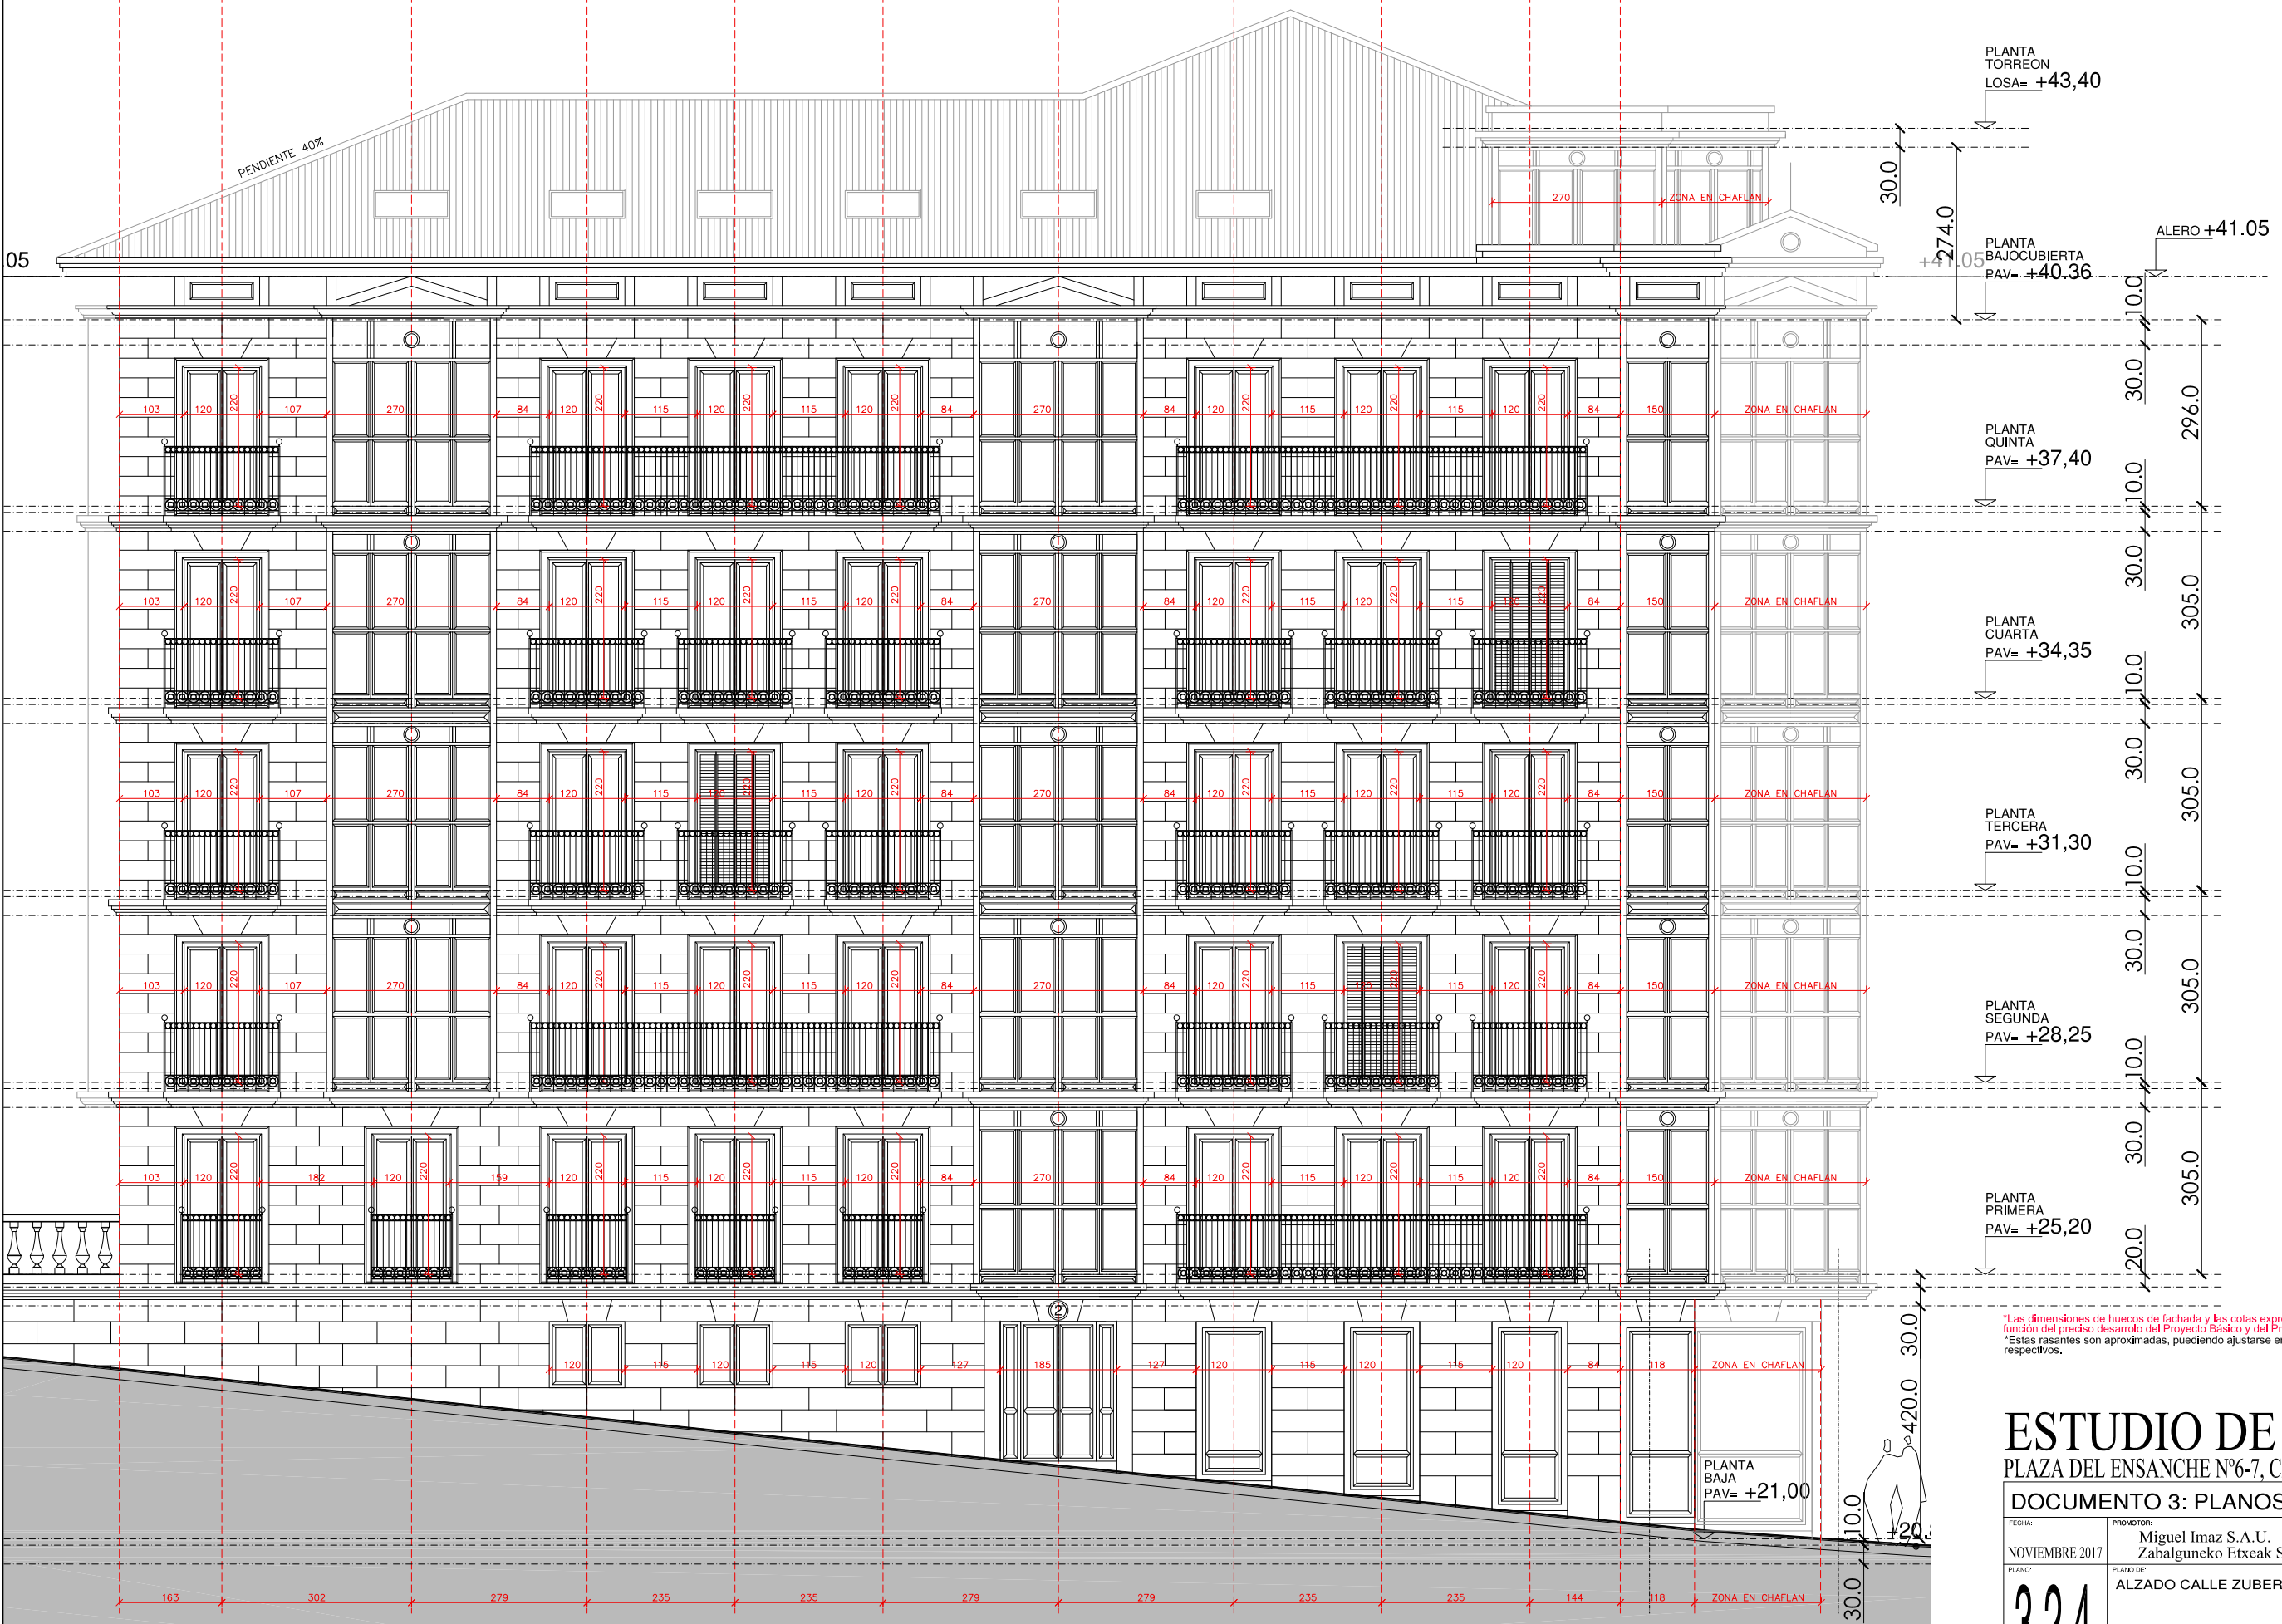

PLANTA TORREON  
LOSA= +43,40

PLANTA BAJOCUBIERTA  
PAV= +40,36

PLANTA QUINTA  
PAV= +37,40

PLANTA CUARTA  
PAV= +34,35

PLANTA TERCERA  
PAV= +31,30

PLANTA SEGUNDA  
PAV= +28,25

PLANTA PRIMERA  
PAV= +25,20

PLANTA BAJA  
PAV= +21,00

ALERO +41.05

\*Las dimensiones de huecos de fachada y las cotas expresadas admitirán una tolerancia de 20% en función del preciso desarrollo del Proyecto Básico y del Proyecto de Ejecución.  
 \*Estas rasantes son aproximadas, pudiendo ajustarse en desarrollo de los proyectos de edificación respectivos.

# ESTUDIO DE DETALLE

PLAZA DEL ENSANCHE Nº6-7, CALLE ZUBEROA 2. IRUN

## DOCUMENTO 3: PLANOS DE ORDENACION

FECHA: NOVIEMBRE 2017	PROMOTOR: Miguel Imaz S.A.U. Zabalguneko Etxeak S.L.	REDACTOR: Ábalosarquitectos
PLANO: <b>3.2.4.</b>	PLANO DE: ALZADO CALLE ZUBEROA	ESCALA: 1/50 ESCALA DIV AS: 1/100

