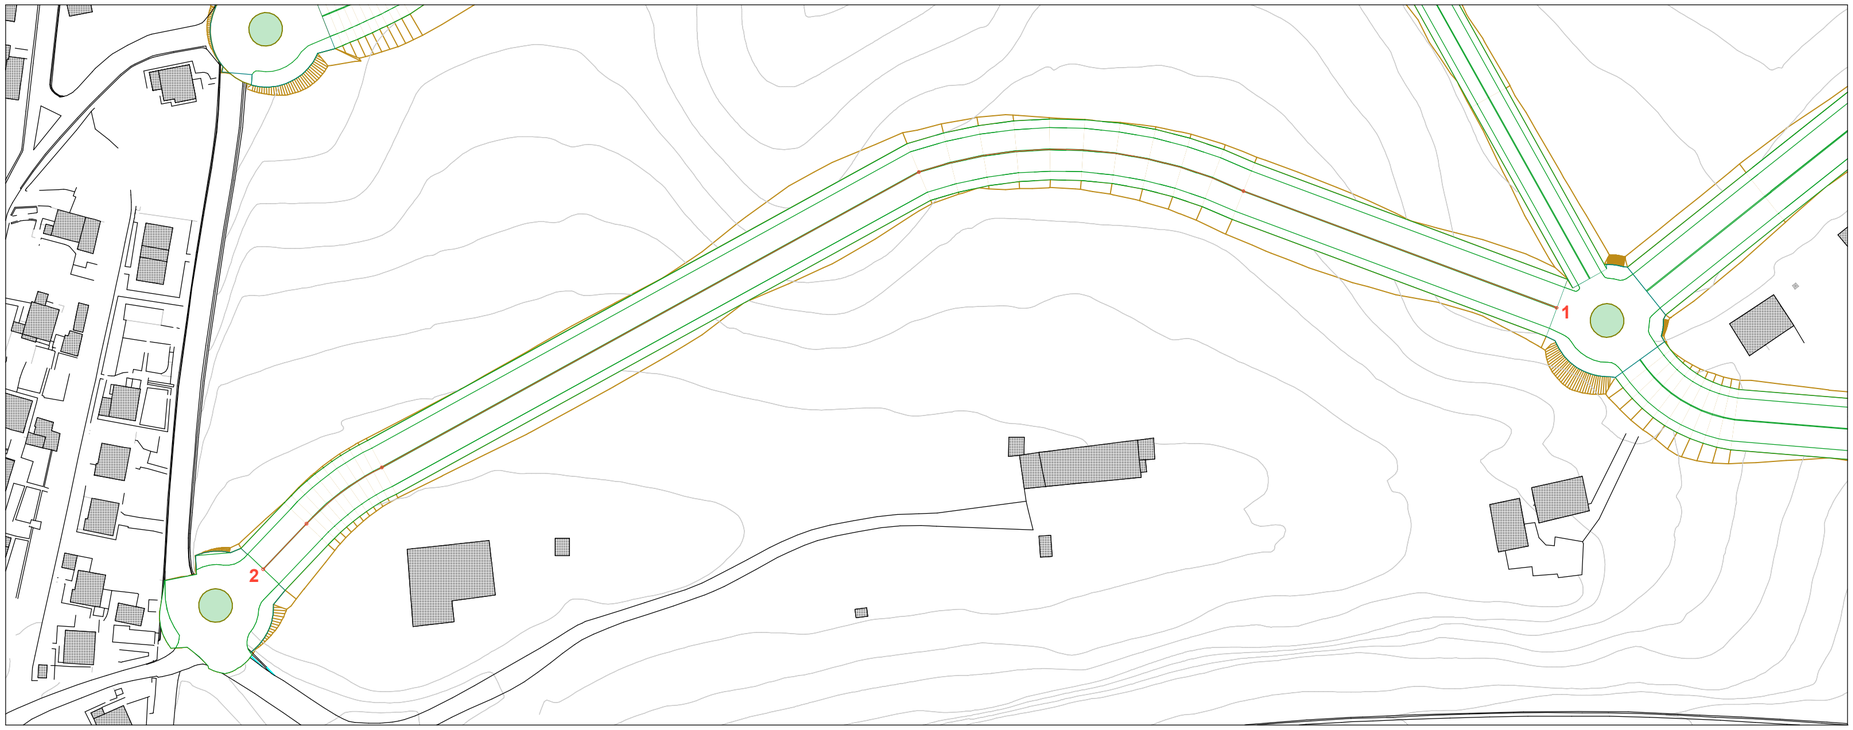

8. Vial 8 1:1000

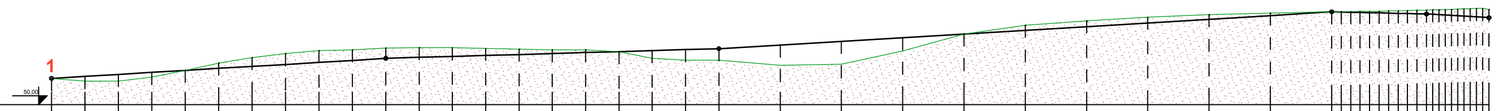

| | | |