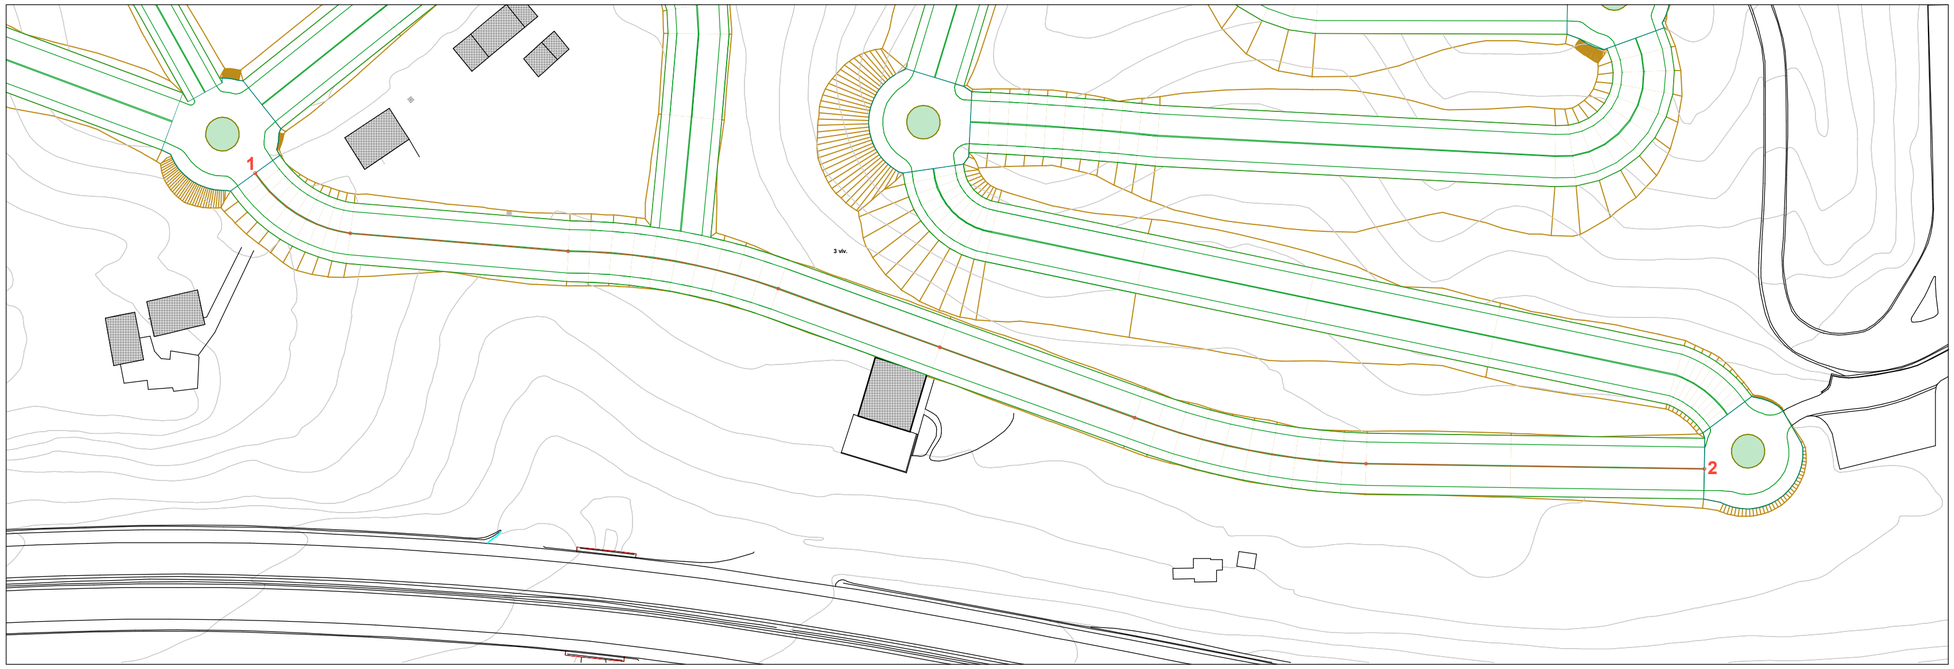

10. Vial 10 1:1000

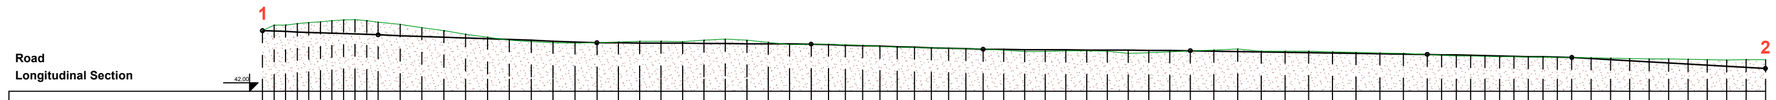

Road Longitudinal Section

| | | |