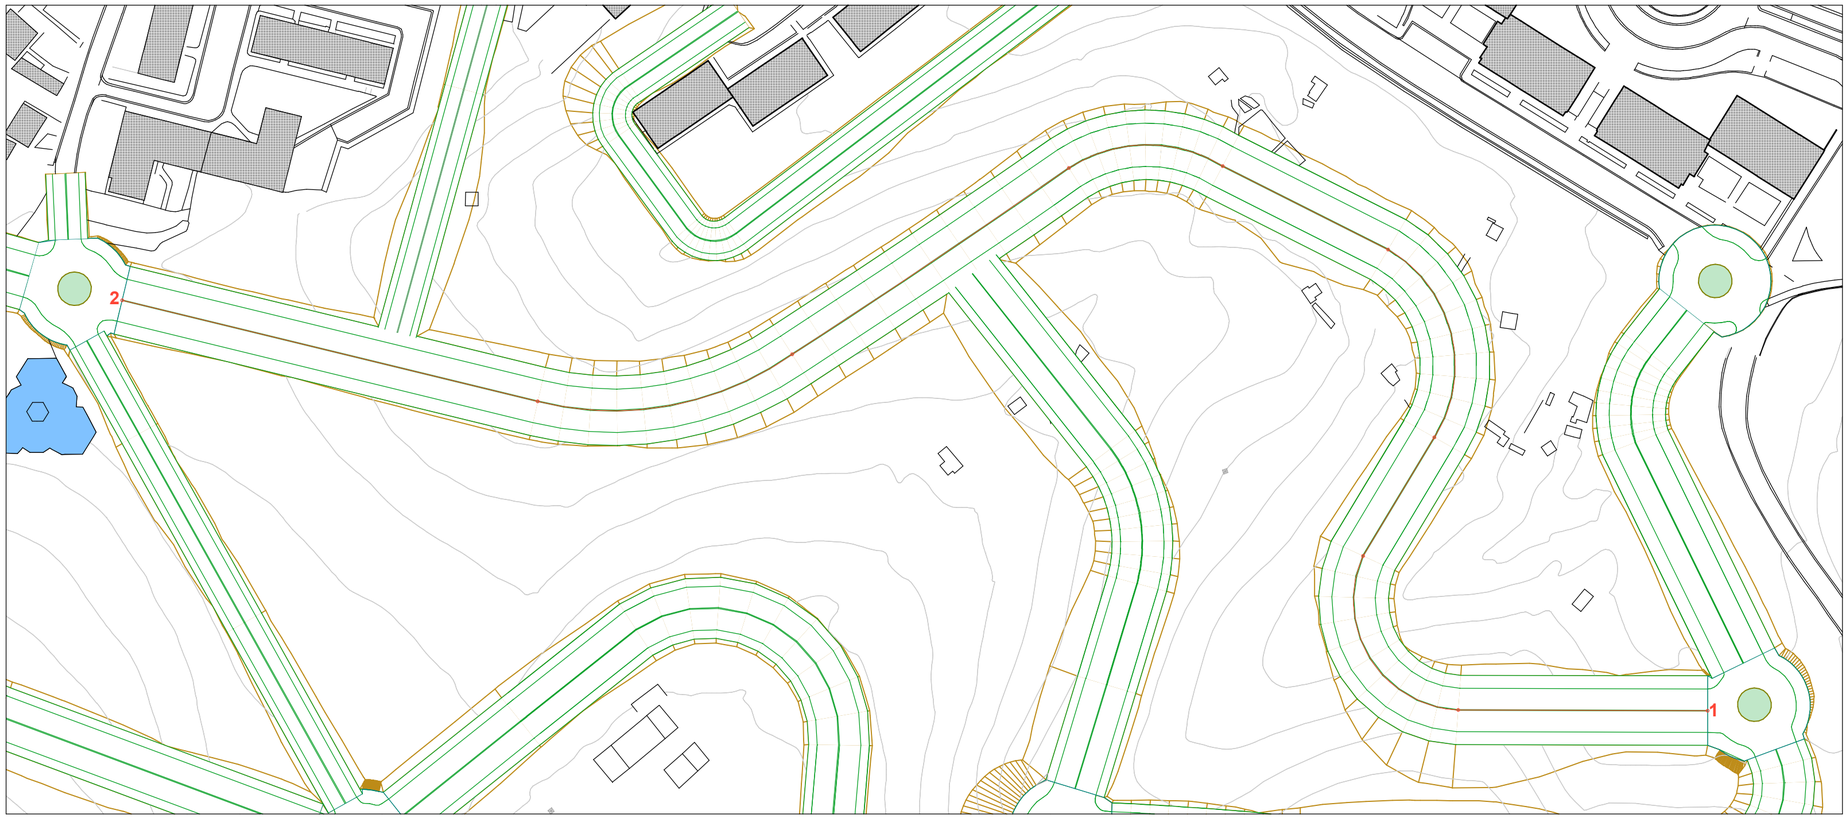

1c. Vial 1c 1:1000

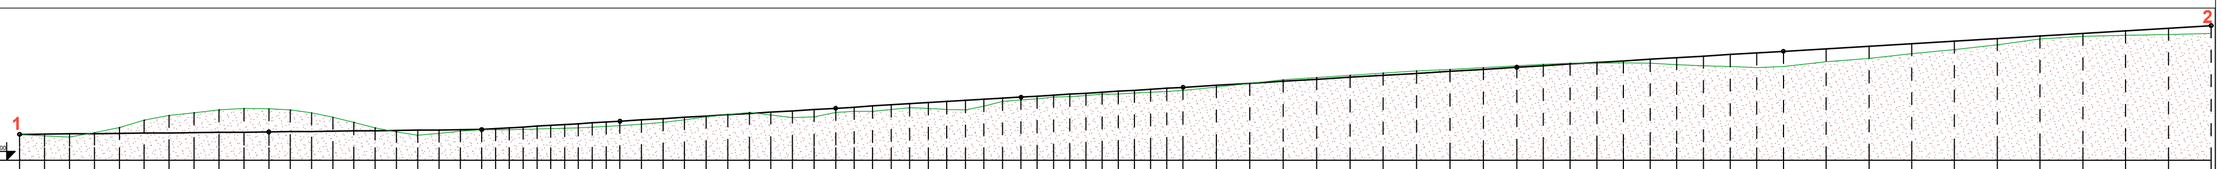

| Project heights: | 24,93 | | | | | | | | | | 26,49 | | | | | | | | | | 26,65 | | | | | | | | | | 27,07 | | | | | | | | | | 30,52 | | | | | | | | | | 35,77 | | | | | | | | | | 40,39 | | | | | | | | | | 44,08 | | | | | | | | | | 50,00 |
|---|---|---