


CUADRO DE APROVECHAMIENTOS URBANISTICOS

APROVECHAMIENTO URBANISTICO SEGUN PLAN GENERAL:
RP-5 (0,8 M2/M2)
SUPERFICIE PARCELA MIREN-NEKANE (PLAN GENERAL): 2.383,20 M2.
EDIFICABILIDAD: 2.383,20 M2 X 0,8 M2/M2= 1.906,56 M2.

PARCELA	PLANTAS	SUPERFICIE DE PARCELA	SUPERFICIE OCUPADA MAXIMA	SUPERFICIE TOTAL EDIFICABLE	NUMERO MAXIMO DE VIVIENDAS
1 EDIFICIO EXISTENTE	S+3+BC	770	220	635,52 QUE SE CONSOLIDA	6
2	S+3+BC	770	220	635,52	6
3	S+3+BC	685,20	220	635,52	6
4 CESION	-	158 CESION	-	-	-
TOTAL:		2.383,20		1.906,56	18

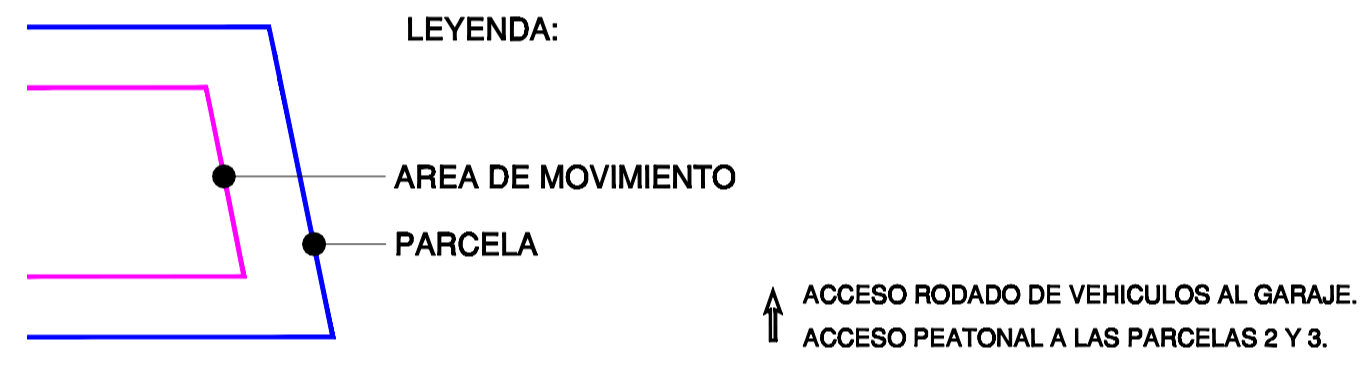

PARCELA P.E.O.U.: 2.383,20 M2.

IRUN

PLAN ESPECIAL DE ORDENACION URBANA

PARCELA MIREN-NEKANE ENTRE LAS CALLES GUDARI Nº 14 Y ALMIRANTE ARIZMENDI Nº 19

PLANO: **PROPUESTA DE ORDENACION. APROVECHAMIENTOS.**

MARZO DE 2.007 ESCALA 1/ 500

EL PROMOTOR: EL ARQUITECTO:

P-3
JOSE MANUEL ABALOS

JUAN MARIA RECARTE