


SUPERFICIE PARCELAS EDIFICABLES PRIVADAS	
PARCELA	SUPERFICIE
1 CONSOLIDADA	770,00 M2.
2	770,00 M2.
3	685,20 M2.
4 CESION	158,00 M2.

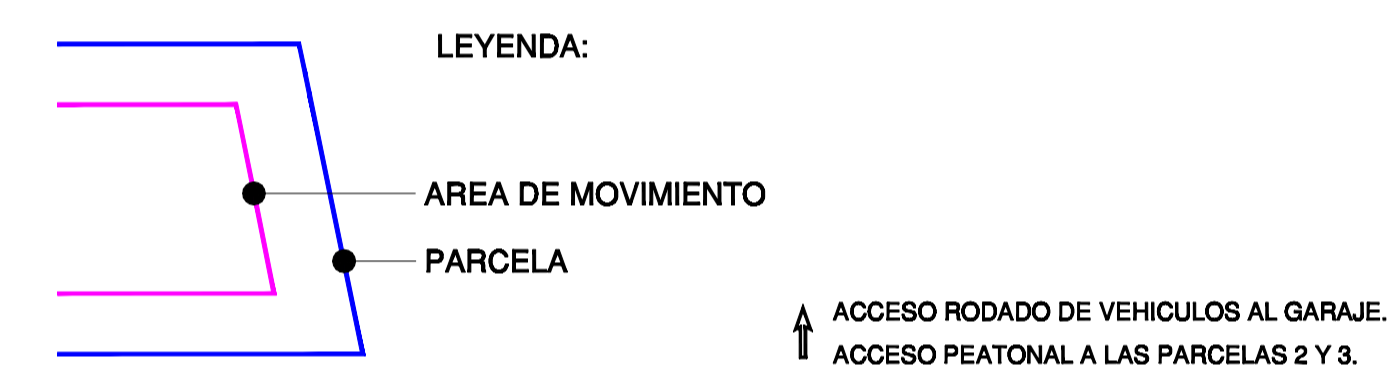

PARCELA P.E.O.U.: 2.383,20 M2.

IRUN

PLAN ESPECIAL DE ORDENACION URBANA

PARCELA MIREN-NEKANE ENTRE LAS CALLES
 GUDARI Nº 14 Y ALMIRANTE ARIZMENDI Nº 19

PLANO:
PARCELAS EDIFICABLES.

MARZO DE 2.007

ESCALA 1/ 500

EL PROMOTOR:

Juan Maria Recarte

JUAN MARIA RECARTE

P-6

EL ARQUITECTO:

Jose Manuel Abalos

JOSE MANUEL ABALOS