



 **MAXIMA OCUPACION DEL SUBSUELO**
SUPERFICIE: 2.225,20 M2.

NOTA:
SE CUMPLIRA LA PREVISION DEL ESTANDAR DE APARCAMIENTO DE 2 PLAZAS
POR VIVIENDA DENTRO DE LAS PARCELAS EDIFICABLES PRIVADAS.

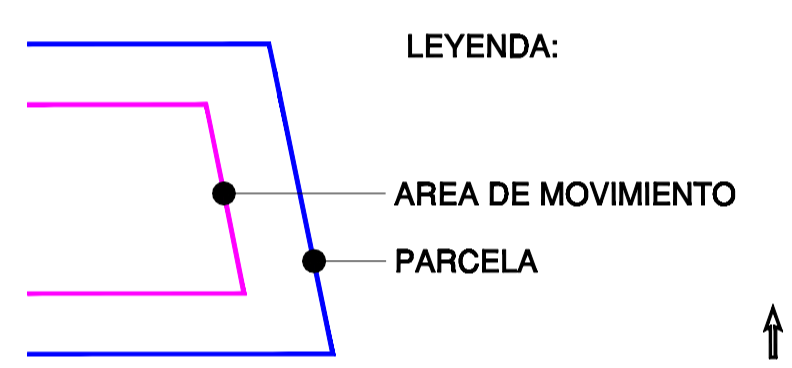

↑ **ACCESO RODADO DE VEHICULOS AL GARAJE.**
↑ **ACCESO PEATONAL A LAS PARCELAS 2 Y 3.**

PARCELA P.E.O.U.: 2.383,20 M2.

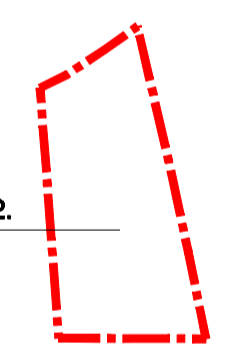

IRUN

PLAN ESPECIAL DE ORDENACION URBANA

PARCELA MIREN-NEKANE ENTRE LAS CALLES
GUDARI Nº 14 Y ALMIRANTE ARIZMENDI Nº 19

PLANO:
OCUPACION DEL SUBSUELO.

MARZO DE 2.007

ESCALA 1/ 500

EL PROMOTOR:



JUAN MARIA RECARTE

P-7

EL ARQUITECTO:



JOSE MANUEL ABALOS