



# 101

## Situación

### Kokapena

1/10000	eskala escala
12-07-2010	2010-07-12
PlAPE 211.001D	artxiboa archivo

hiri antolakuntzarako plan berezia  
**plan especial de ordenación urbana**

**parcela de equipamiento EE-14 en Dumboa**

Embajador Manuel Aznar nº1. Iruñ

sustapena promoción

Ayuntamiento Udalak  
 HIRI GARAPENA ETA ETXEBIZITZA ARLOA Udalak  
 AREA DE DESARROLLO URBANO Y VIVIENDA



www.irun.org

Ayuntamiento de Iruñ - Irungo Udala  
 Pza. San Juan 1  
 20304 Iruñ

eredakzioa redacción


*Enrique Antero* *Fernando Fernández*  
 Enrique Antero Fernando Fernández

Pº Galicia 17 bj. 20015 Donostia-San Sebastián  
 Tf-fx 943 270111 e-mail af@coavn.org

arquitectos **af**

Es presente documento su copia de su original. Su utilización total o parcial, así como cualquier reproducción o cesión de derechos, requerirá previa autorización expresa de su autor, quedando en todo caso prohibida cualquier modificación unilateral del mismo.

27/07/2010  
**VISADO BISATUA**  
 COAVN  
 COLEGIO OFICIAL DE ARQUITECTOS VASCO-NAVARRO  
 EUSKAL HERRIKO ARKITEKTEN ELKARGO OFIZIALA  
 DELEGACION EN GIPUZKOA  
 GIPUZKONKO ORDENAZARITZA

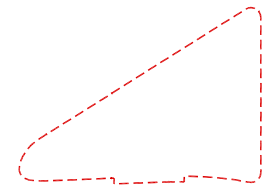

área PERI: 11.039,68m2

# I 02

## Delimitación del ámbito del PEOU y topografía de estado actual

1/800	escala	plano
12-07-2010	data	plano
ordezten du	berrikuste	revisión
ordeztuta	ordeztuta	sustituido por
PlAPE 211.001D	artxiboa	archivo

hiri antolakuntzarako plan berezia  
**plan especial de ordenación urbana**  
**parcela de equipamiento EE-14 en Dumboa**  
 Embajador Manuel Aznar nº1. Irún

sustapena promoción



Ayuntamiento de Irún - Irungo Udala  
Pza. San Juan 1  
20304 Irún

eredakzioa redacción

Enrique Antero Fernando Fernández



Pº Galicia 17 bj. 20015 Donostia-San Sebastián  
t-fx 943 270111 e-mail af@coavn.org



----- Límite del ámbito  
 ++++ Zona Protección Ley de Costas



27/07/2010  
**VISADO BISATUA**  
 COLEGIO OFICIAL DE ARQUITECTOS VASCO-NAVARRO  
 EUSKAL HERRIKO ARKITEKTEN ELKARGO OFIZIALA  
 DELEGACION EN GIPUZKOA  
 GIPUZKONKO ORDEZKARITZA

Este documento es copia de su original. Su utilización total o parcial, así como cualquier reproducción o cesión de derechos, requerirá la previa autorización expresa de su autor, quedando en todo caso prohibida cualquier modificación unilateral del mismo.

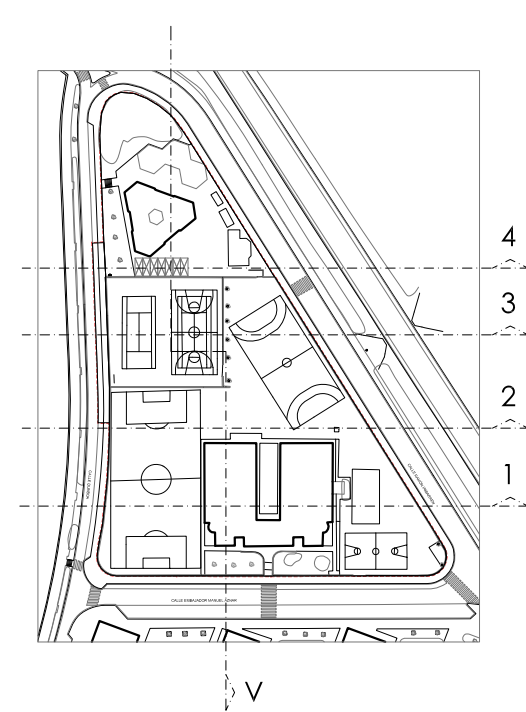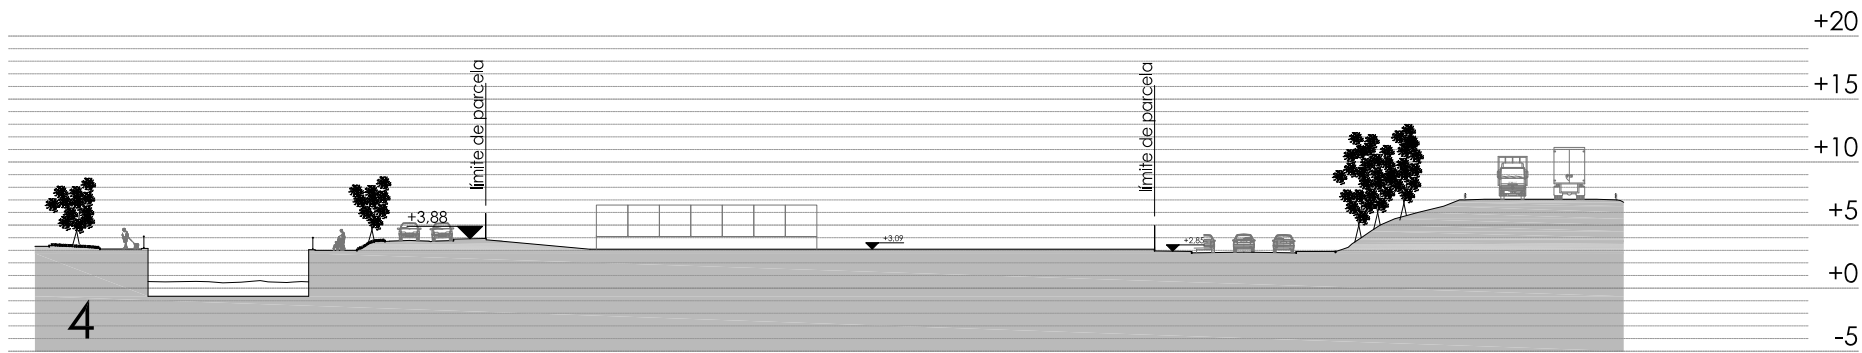

# I 03

## Secciones

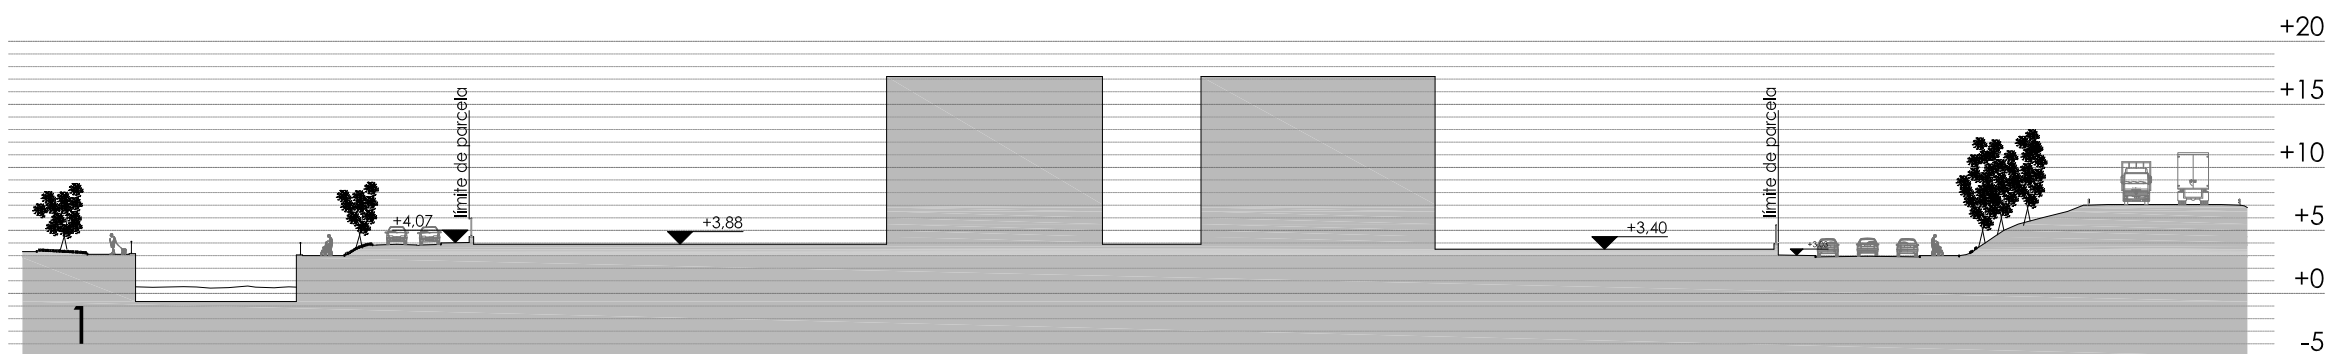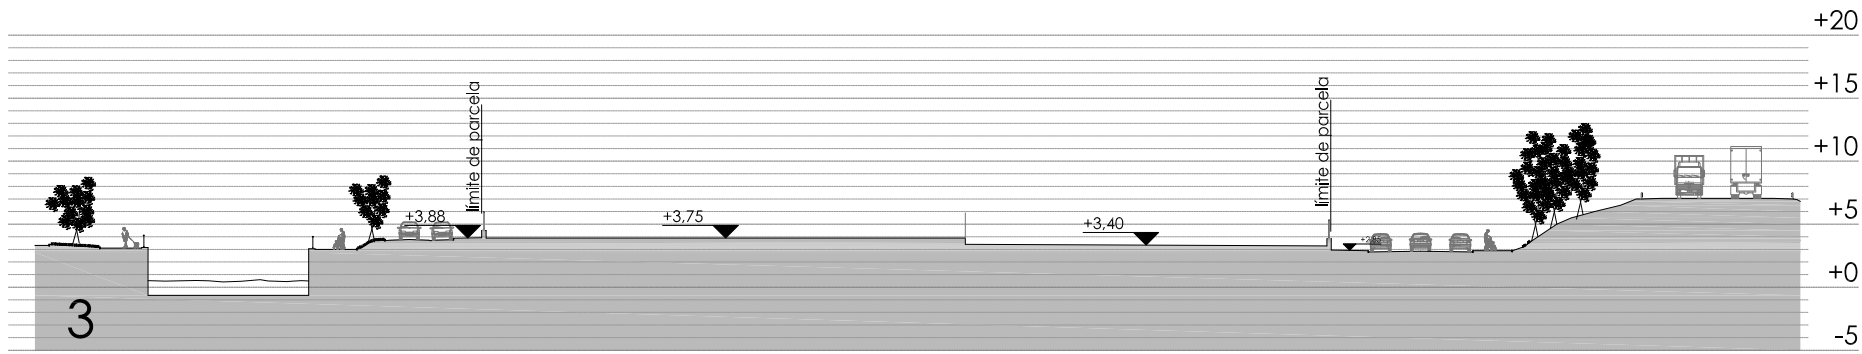

1/600	eskala escala	plano plano
12-07-2010	2010-07-12	fasea fase
	data fecha	
	berrikuste revisión	
	ordezten du sustituye a	
	ordeztuta sustituido por	
PlaPE 211.001D	artxiboa archivo	

hiri antolakuntzarako plan berezia  
**plan especial de ordenación urbana**  
**parcela de equipamiento EE-14**  
**en Dumboa**  
 Embajador Manuel Aznar nº1. Irún  
 sustapena promoción



Ayuntamiento de Irún - Irungo Udala  
 Pza. San Juan 1  
 20304 Irún


eredakzioa redacción  
  
 Enrique Antero      Fernando Fernández

Pº Galicia 17 bj. 20015 Donostia-San Sebastián  
 Tf-fx 943 270111 e-mail af@coavn.org



27/07/2010  
 COLEGIO OFICIAL DE ARQUITECTOS VASCO-NAVARRO  
 EUSKAL HERRIKO ARKITEKTEN ELKARGO OFIZIALA  
 DELEGACION EN GIPUZKOA  
 GIPUZKONKO ORDEZKARITZA  
**VISADO BISATUA**

El presente documento es copia de su original. Su utilización total o parcial, así como cualquier reproducción o cesión de derechos, requerirá la previa autorización expresa de su autor, quedando en todo caso prohibida cualquier modificación unilateral del mismo.

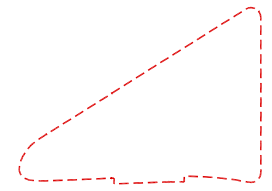

área PERI: 11.039,68m2

# I 04

## Parcelas actuales

1/800	eskala escala
12-07-2010	2010-07-12 fasea fase
PlAPE 211.001D	berrikuste revisión
	ordezten du sustituye a
	ordeztuta sustituido por
	artxiboa archivo

hiri antolakuntzarako plan berezia  
**plan especial de ordenación urbana**  
**parcela de equipamiento EE-14**  
**en Dumboa**  
 Embajador Manuel Aznar nº1. Irún  
 sustapena promoción



Ayuntamiento de Irún - Irungo Udala  
 Pza. San Juan 1  
 20304 Irún

eredakzioa redacción  
  
 Enrique Antero  
  
 Fernando Fernández

Pº Galicia 17 bj. 20015 Donostia-San Sebastián  
 tl-fx 943 270111 e-mail af@coavn.org





DEFINICIÓN DE PARCELAS

①	SUPERFICIE = 8.545,72 M2	②	SUPERFICIE = 2.268,07 M2
③	SUPERFICIE = 225,89 M2		

----- Límite del ámbito  
 ++++ Límite Zona Protección Ley de Costas

27/07/2010  
 VISADO BISATUA  
 COAVN  
 COLEGIO OFICIAL DE ARQUITECTOS VASCO-NAVARRO  
 EUSKAL HERRIKO ARKITEKTEN ELKARGO OFIZIALA  
 DELEGACION EN GIPUZKOA  
 GIPUZKONKO ORDEZKARITZA

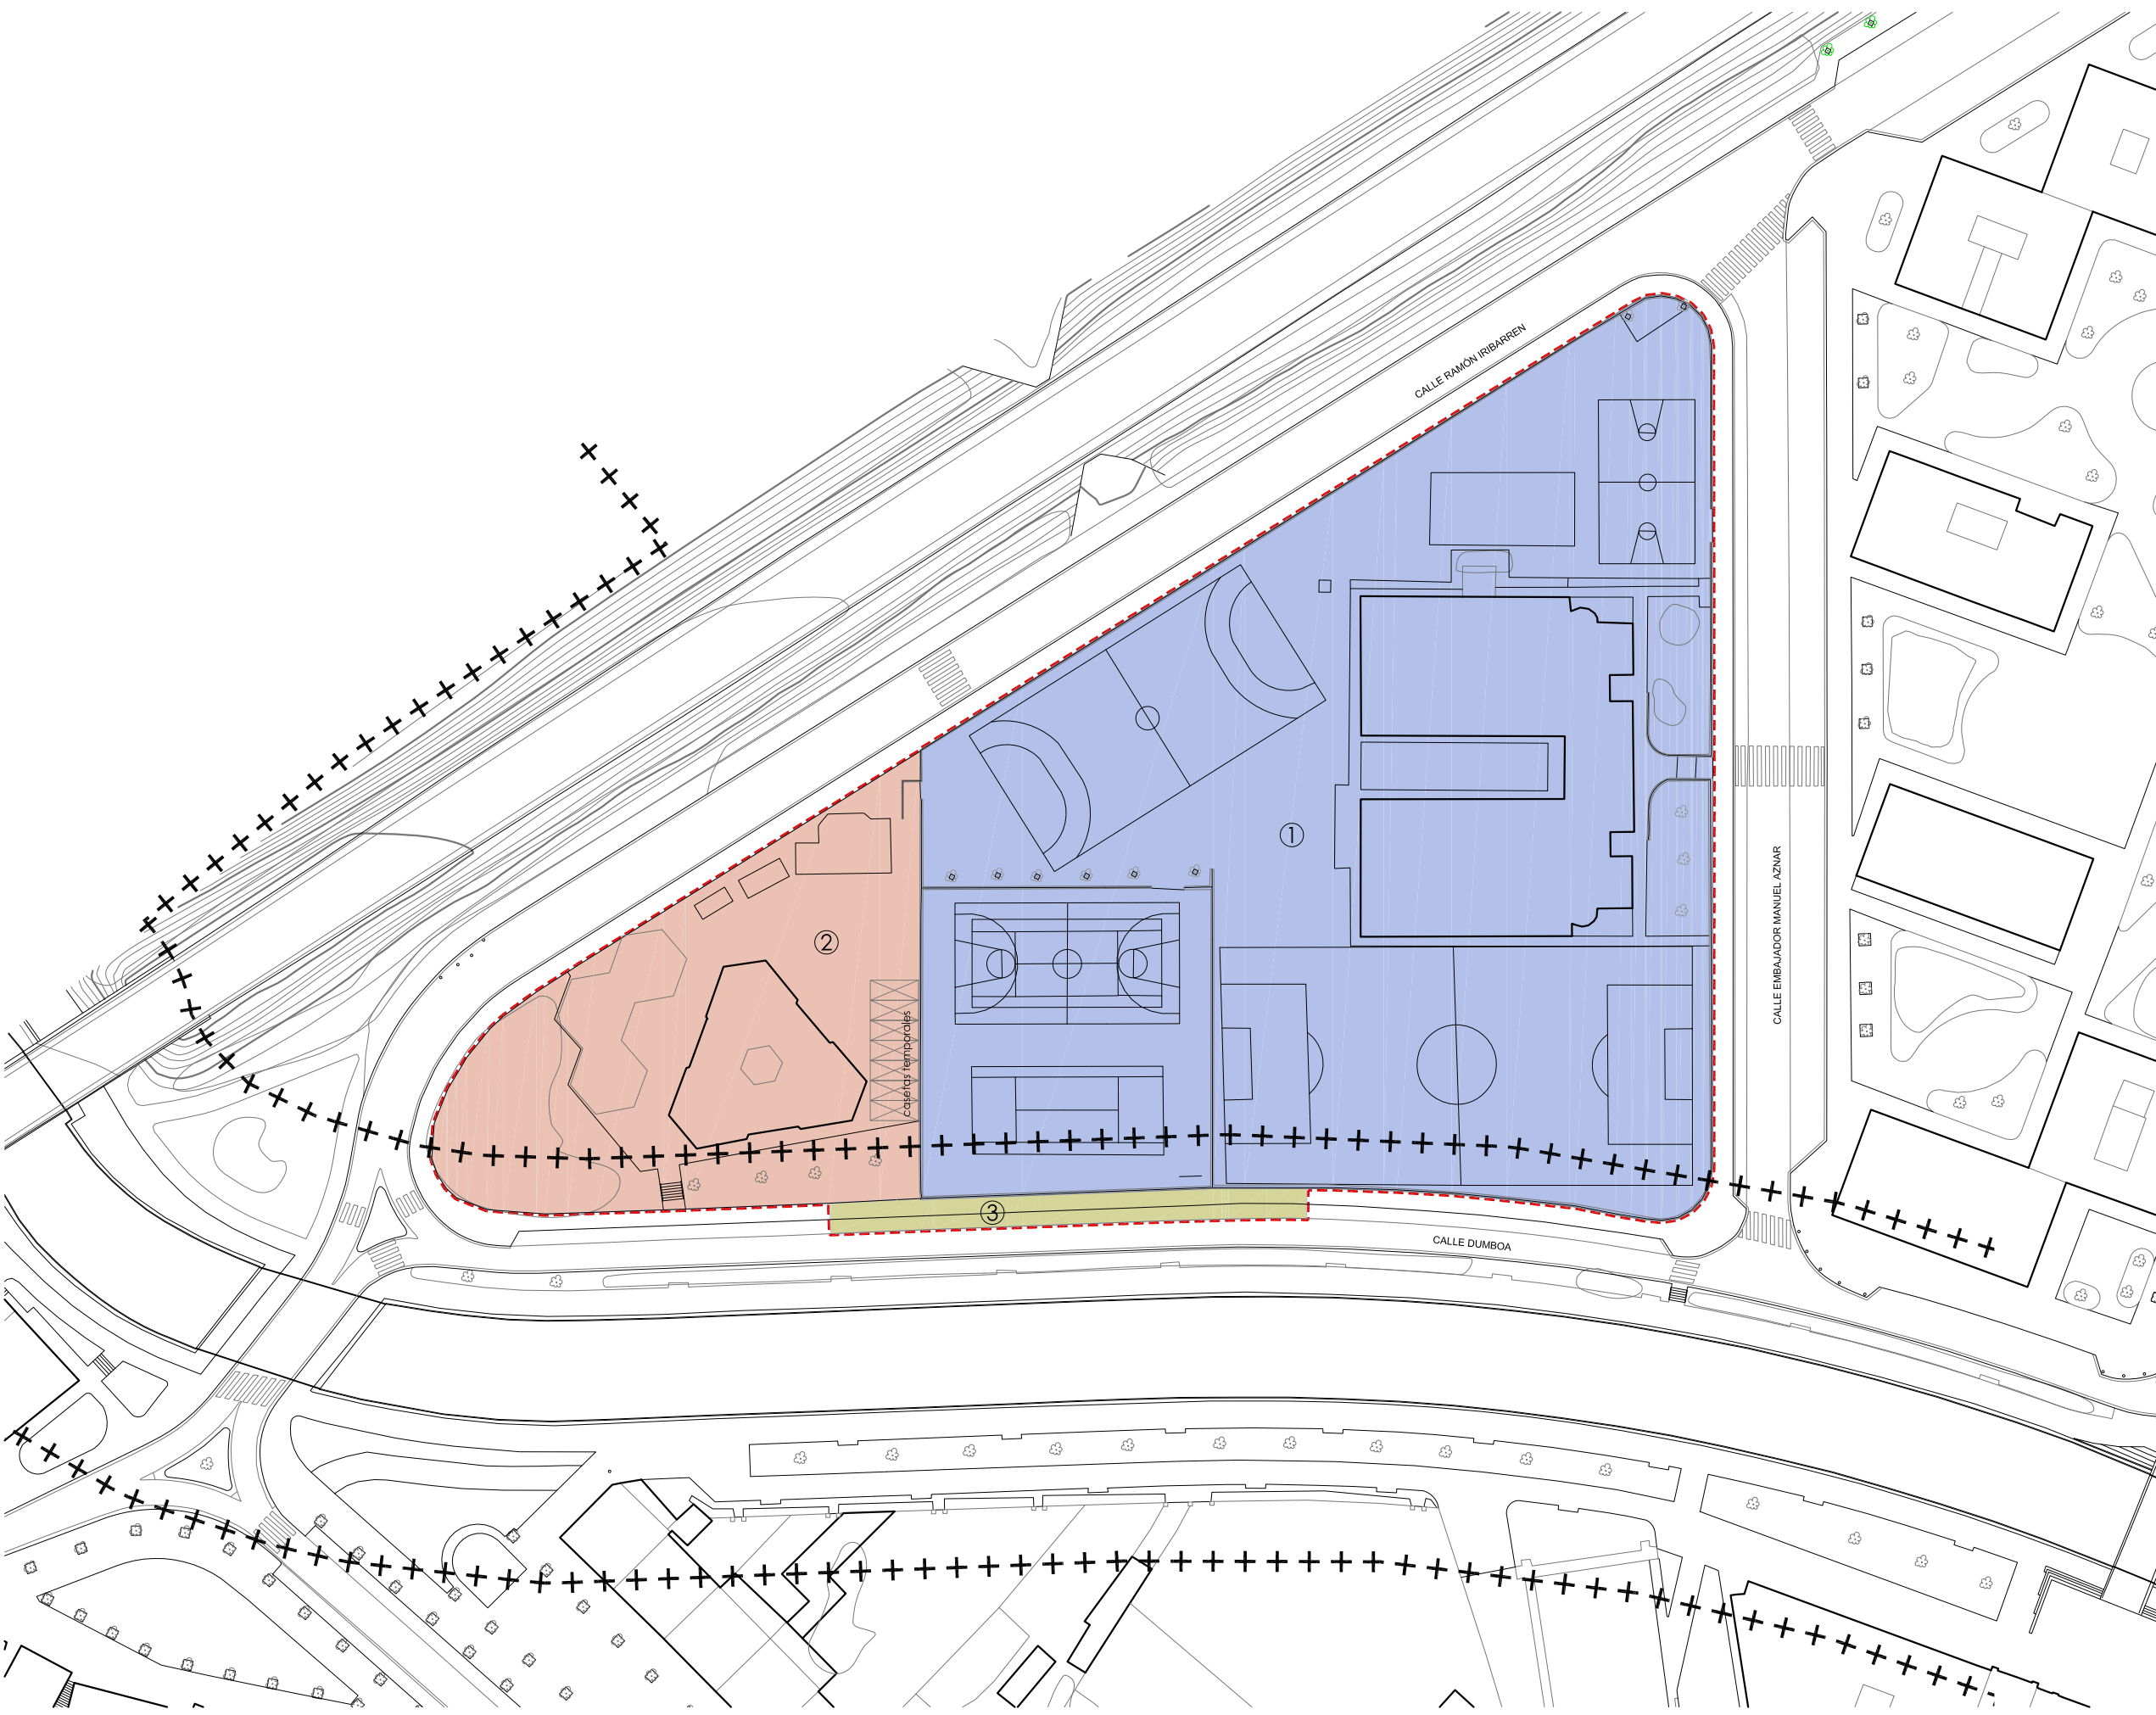

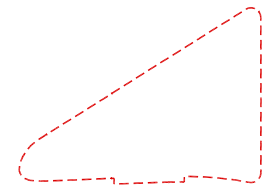

área PERI: 11.039,68m2

# I 05

## Calificación pormenorizada

1/800	eskala	escala
12-07-2010	2010-07-12	data fecha
berrikuste	revisión	
ordezten du	sustituye a	
ordeztuta	sustituido por	
PlaPE 211.001D	artxiboa	archivo

hiri antolakuntzarako plan berezia  
**plan especial de ordenación urbana**  
**parcela de equipamiento EE-14**  
**en Dumboa**  
 Embajador Manuel Aznar nº1. Irún

sustapena promoción



Ayuntamiento de Irún - Irungo Udala  
 Pza. San Juan 1  
 20304 Irún

eredakzioa redacción

*Enrique Antero* *Fernando Fernández*  
 Enrique Antero Fernando Fernández

Pº Galicia 17 bj. 20015 Donostia-San Sebastián  
 tl-fx 943 270111 e-mail af@coavn.org



### CALIFICACIÓN PORMENORIZADA


- EE 14 Equipamiento Escolar Público  
SUPERFICIE = 10.813,79 M2
- VL Vialto Urbano Local  
SUPERFICIE = 225,89 M2

- Límite del ámbito
- +++++ Límite Zona Protección Ley de Costas

27/07/2010  
**VISADO BISATUA**  
 COAVN  
 COLEGIO OFICIAL DE ARQUITECTOS VASCO-NAVARRO  
 EUSKAL HERRIKO ARKITEKTEN ELKARGO OFIZIALA  
 DELEGACION EN GIPUZKOA  
 GIPUZKONKO ORDEZKARITZA

Es presente documento su copia de su original. Su utilización total o parcial, así como cualquier reproducción o cesión de derechos, requerirá la previa autorización expresa de su autor, quedando en todo caso prohibida cualquier modificación unilateral del mismo.



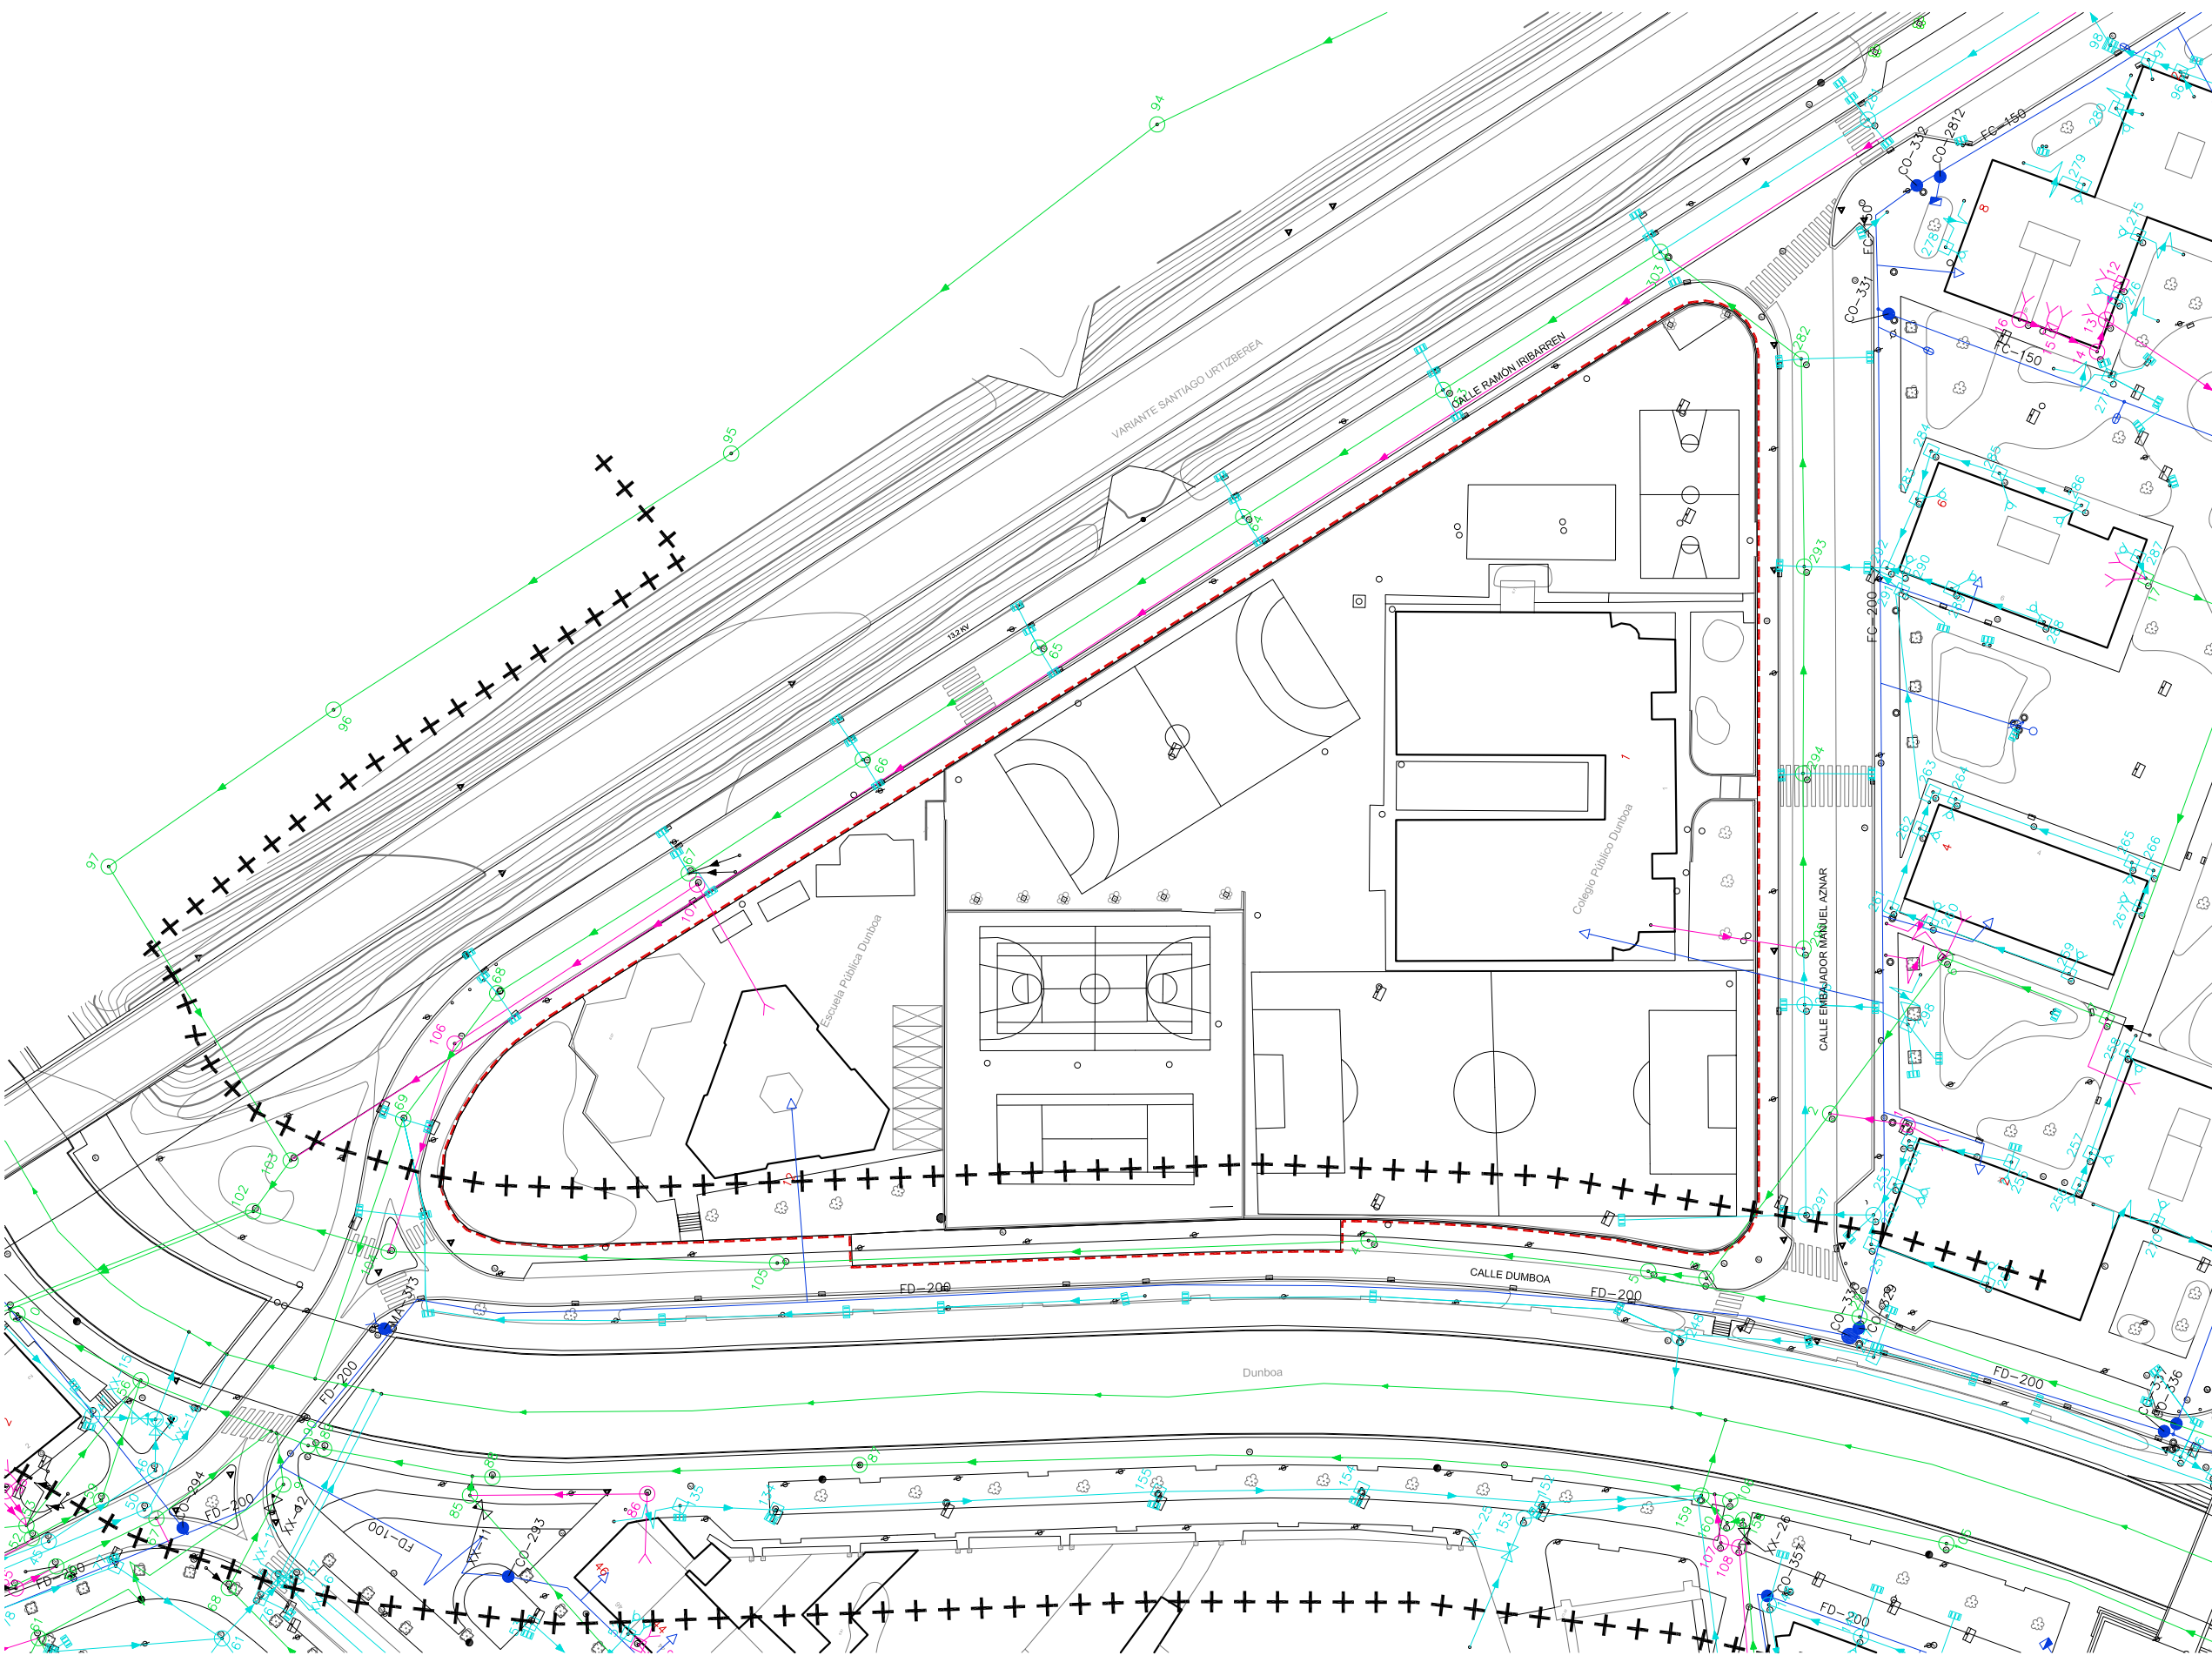

área PERI: 11.039,68m2

# I 07

## Infraestructuras existentes

1/800 **plano plano**  
 escala escala  
 fasea fase  
 data fecha  
 12-07-2010 2010-07-12  
 berrikuste revisión  
 ordezten du sustituye a  
 ordeztuta sustituido por  
 PlaPE 211.001D artxiboa archivo


hiri antolakuntzarako plan berezia  
**plan especial de ordenación urbana**  
**parcela de equipamiento EE-14**  
**en Dumboa**  
 Embajador Manuel Aznar nº1. Irún  
 sustapena promoción



Ayuntamiento de Irún - Irungo Udala  
 Pza. San Juan 1  
 20304 Irún

eredakzioa redacción  
 Enrique Antero  
 Fernando Fernández

Pº Galicia 17 bj. 20015 Donostia-San Sebastián  
 tl-fx 943 270111 e-mail af@coavn.org

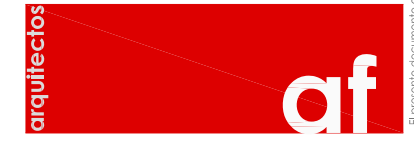

**LEYENDA**

	Fecales		Sumidero
	Pluviales		Caudalímetro
	Unitaria		Depósito
	Conducto		Cantador
	Conducto de recorrido desconocido		Fuente
	Pozo de registro tapa circular		Bombeo
	Pozo de registro tapa cuadrada		Bombeo
	Pozo de registro tapa mixta		Arqueta
	Arqueta sumidero		

**LEYENDA**

	Acometida		Caudalímetro
	Boca de riego		Depósito
	Válvula abierta: Válvula cerrada		Cantador
	Nudo		Fuente
	Hidrante		Bombeo
	Desagüe		Arqueta
	Ventosa		
	Tapón		

--- Límite del ámbito  
 ++++ Límite Zona Protección Ley de Costas

27/07/2010  
**VISADO BISATUA**  
 COLEGIO OFICIAL DE ARQUITECTOS VASCO-NARRRO  
 EUSKAL HERRIKO ARKITEKTEN ELKARGO OFIZIALA  
 DELEGACION EN GIPUZKOA  
 GIPUZKONKO ORDIZKARITZA