



disposición del aparcamiento bajo rasante

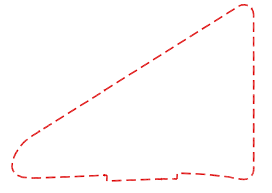

área PERI: 11.039,68m2


01 Ordenación del ámbito

1/800	eskala escala	plano plano
12-07-2010	2010-07-12	fasea fase
	data fecha	
	berrikuste revisión	
	ordezten du sustituye a	
	ordeztuta sustituido por	
PlaPE 211.001D	artxiboa archivo	

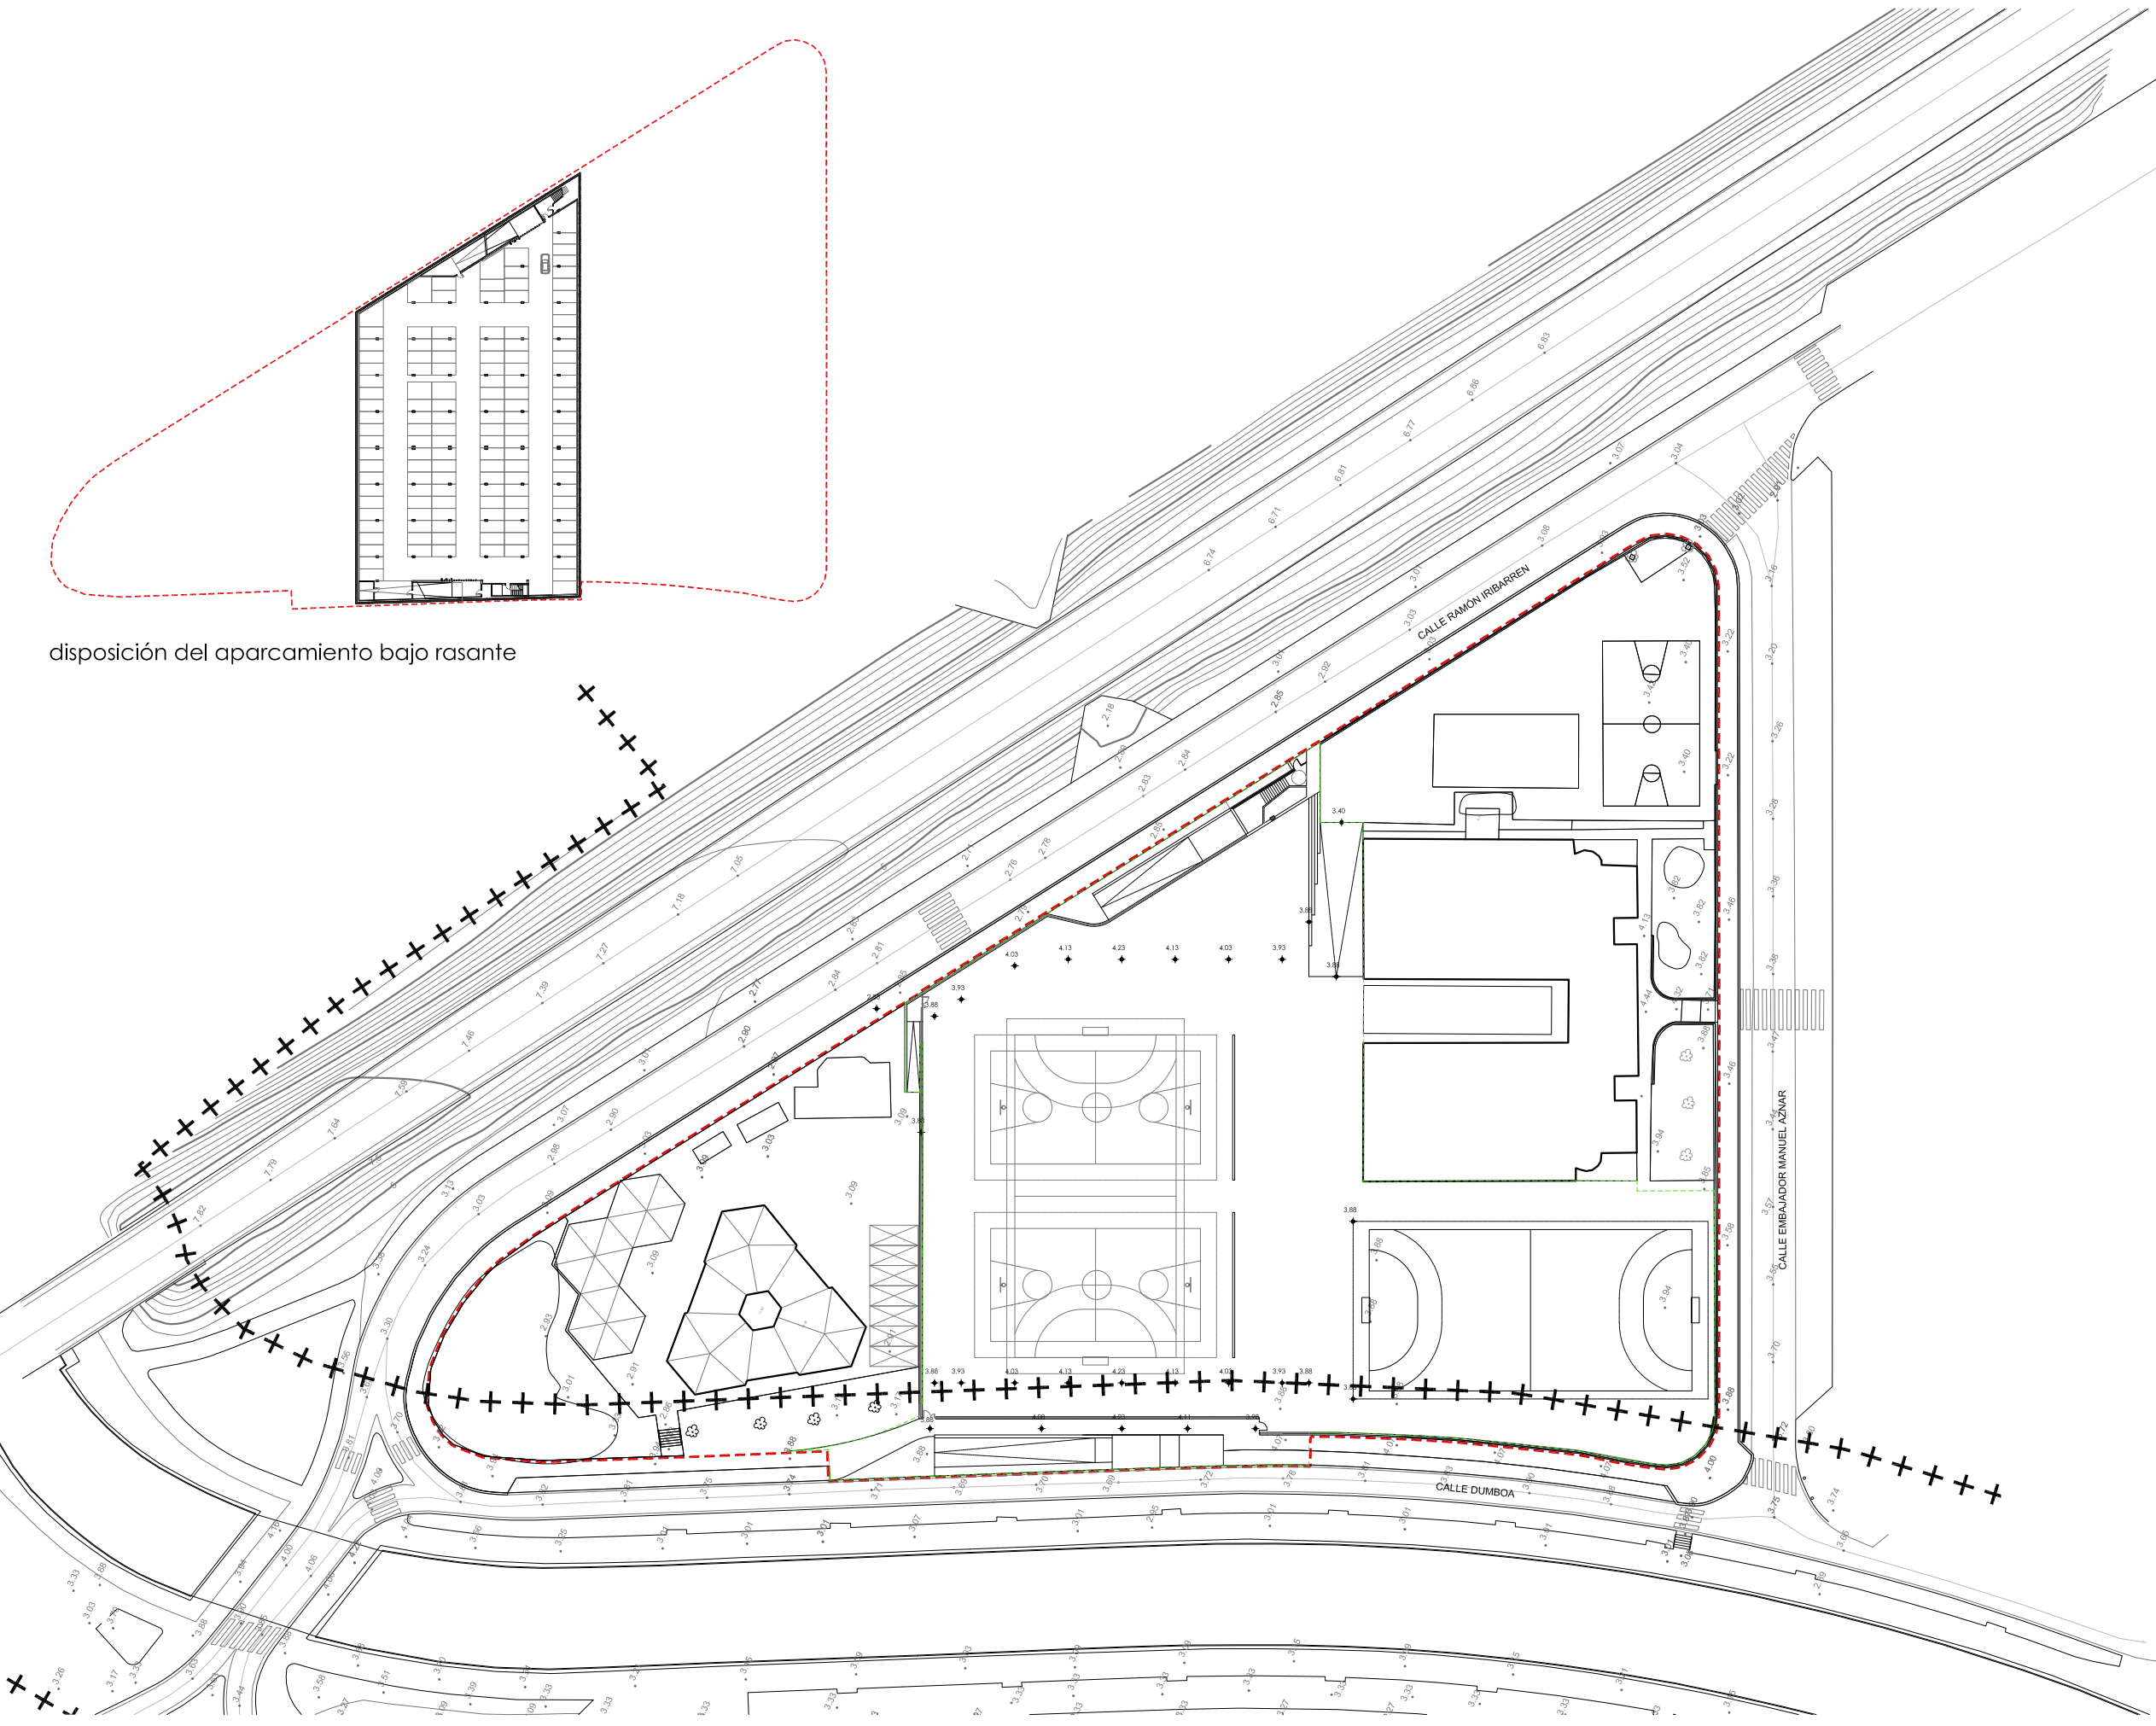

ocupación del ámbito sobre rasante

la ordenación reflejada en este plano no es vinculante, debiendo ser finalmente definida en el preceptivo proyecto técnico de obras

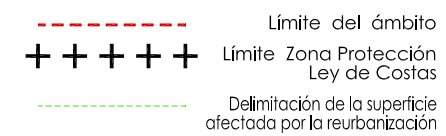

hiri antolakuntzarako plan berezia
plan especial de ordenación urbana

parcela de equipamiento EE-14
en Dumboa

Embajador Manuel Aznar nº1. Irún

sustapena promoción



Ayuntamiento de Irún - Irungo Udala
Pza. San Juan 1
20304 Irún

erredakzioa redacción

Enrique Antero
Fernando Fernández

Pº Galicia 17 bj. 20015 Donostia-San Sebastián
tlf-x 943 270111 e-mail af@coavn.org



27/07/2010
COAVN
COLEGIO OFICIAL DE ARQUITECTOS VASCO-NAVARRO
EUSKAL HERRIKO ARKITEKTEN ELKARGO OFIZIALA
DELEGACION EN GIPUZKOA
GIPUZKONKO ORDEZKARITZA
VISADO BISATUA

El presente documento es copia de su original. Su utilización total o parcial, así como cualquier reproducción o cesión a terceros, requerirá la previa autorización expresa de su autor, quedando en todo caso prohibida cualquier modificación unilateral del mismo.