


área PERI: 11.039,68m²

03

Parcelas resultantes sobre rasante

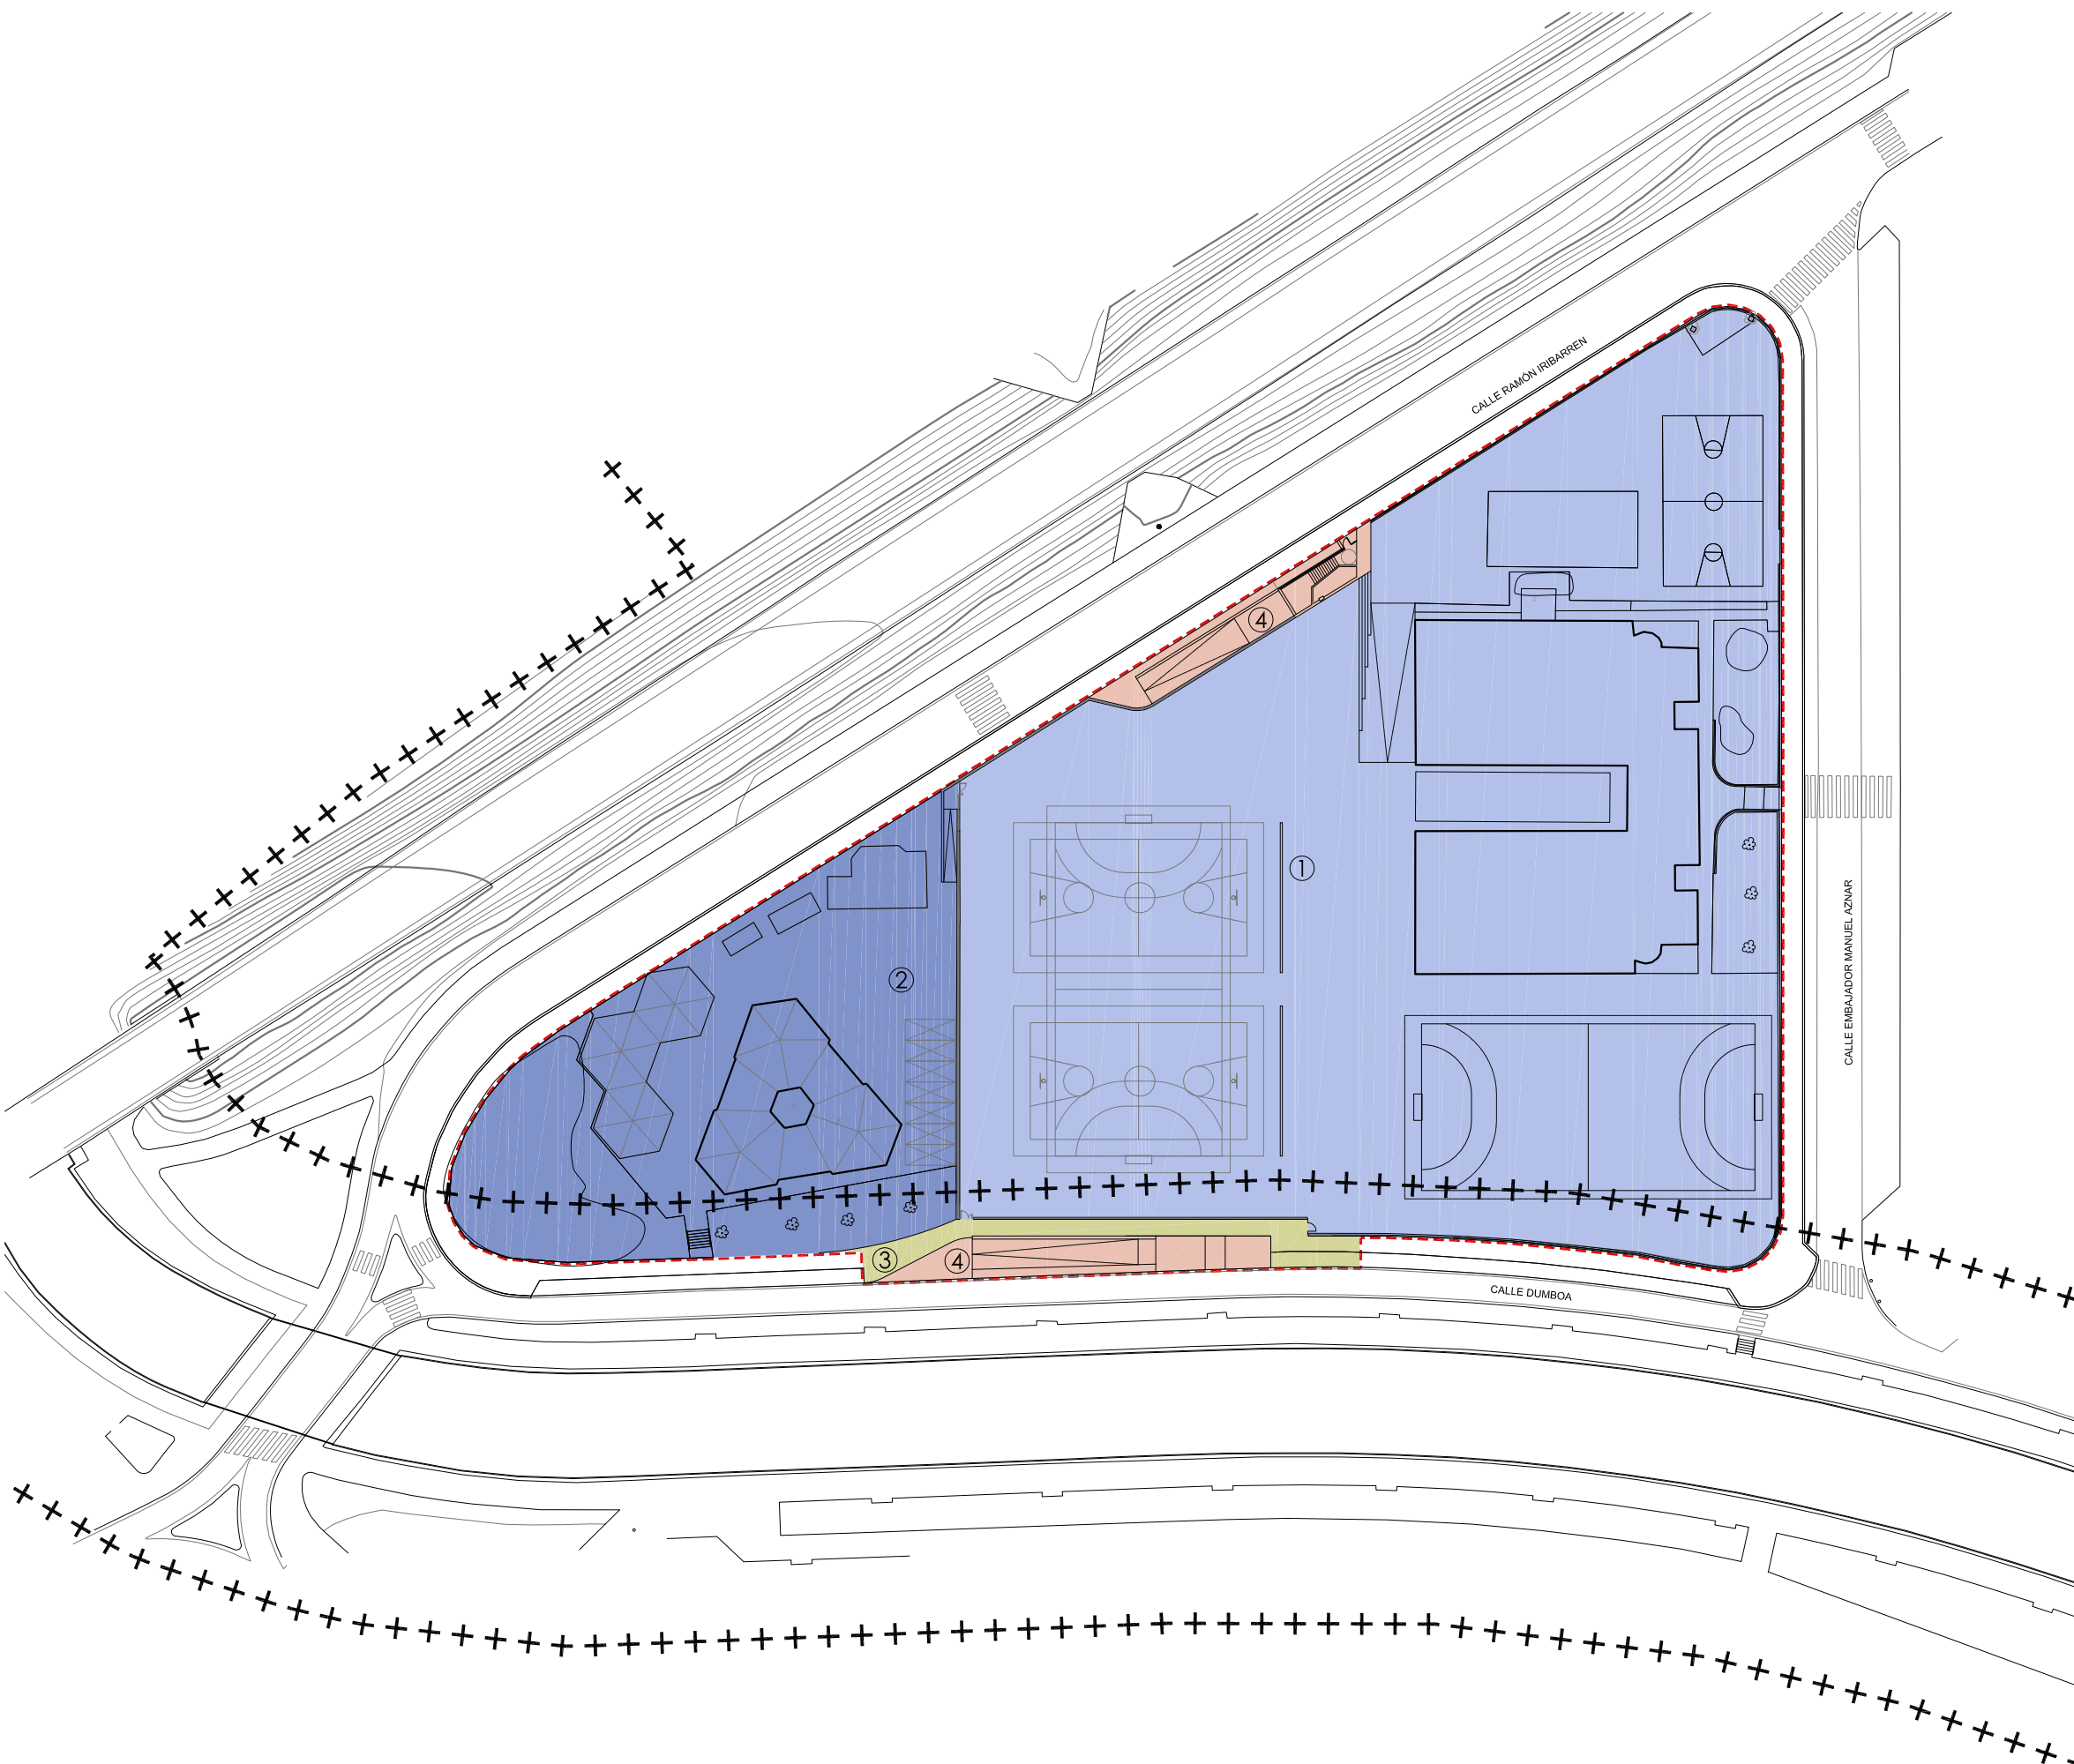

plano plano	
1/800	eskala escala
	fasea fase
12-07-2010	2010-07-12 data fecha
	berrikuste revisión
	ordezten du sustituye a
	ordetzuta sustituido por
PlaPE 211.001D	artxiboa archivo

hiri antolakuntzarako plan berezia
plan especial de ordenación urbana

parcela de equipamiento EE-14 en Dumboa


Embajador Manuel Aznar nº1. Irún

sustapena promoción



Ayuntamiento de Irún - Irungo Udala
Pza. San Juan 1
20304 Irún

eredakzioa redacción

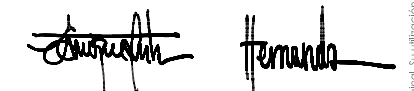

Enrique Antero Fernando Fernández
Pº Galicia 17 bj. 20015 Donostia-San Sebastián
t-fx 943 270111 e-mail af@coavn.org

DEFINICIÓN DE PARCELAS			
①	SUPERFICIE = 8.261,55 M ²	③	SUPERFICIE = 163,00 M ²
②	SUPERFICIE = 2.248,52 M ²	④	SUPERFICIE = 366,61 M ²

--- Límite del ámbito
+++++ Límite Zona Protección Ley de Costas



27/07/2010
COLEGIO OFICIAL DE ARQUITECTOS VASCO-NAVARRO
EUSKAL HERRIKO ARKITEKTEN ELKARGO OFIZIALA
DELEGACION EN GIPUZKOA
GIPUZKONKO ORDEZKARITZA
VISADO BISATUA

El presente documento es copia de su original. Su utilización total o parcial, así como cualquier reproducción o cesión de derechos, requerirá previa autorización expresa de su autor, quedando en todo caso prohibida cualquier modificación unilateral del mismo.