


área PERI: 11.039,68m2

04

Parcelas resultantes bajo rasante

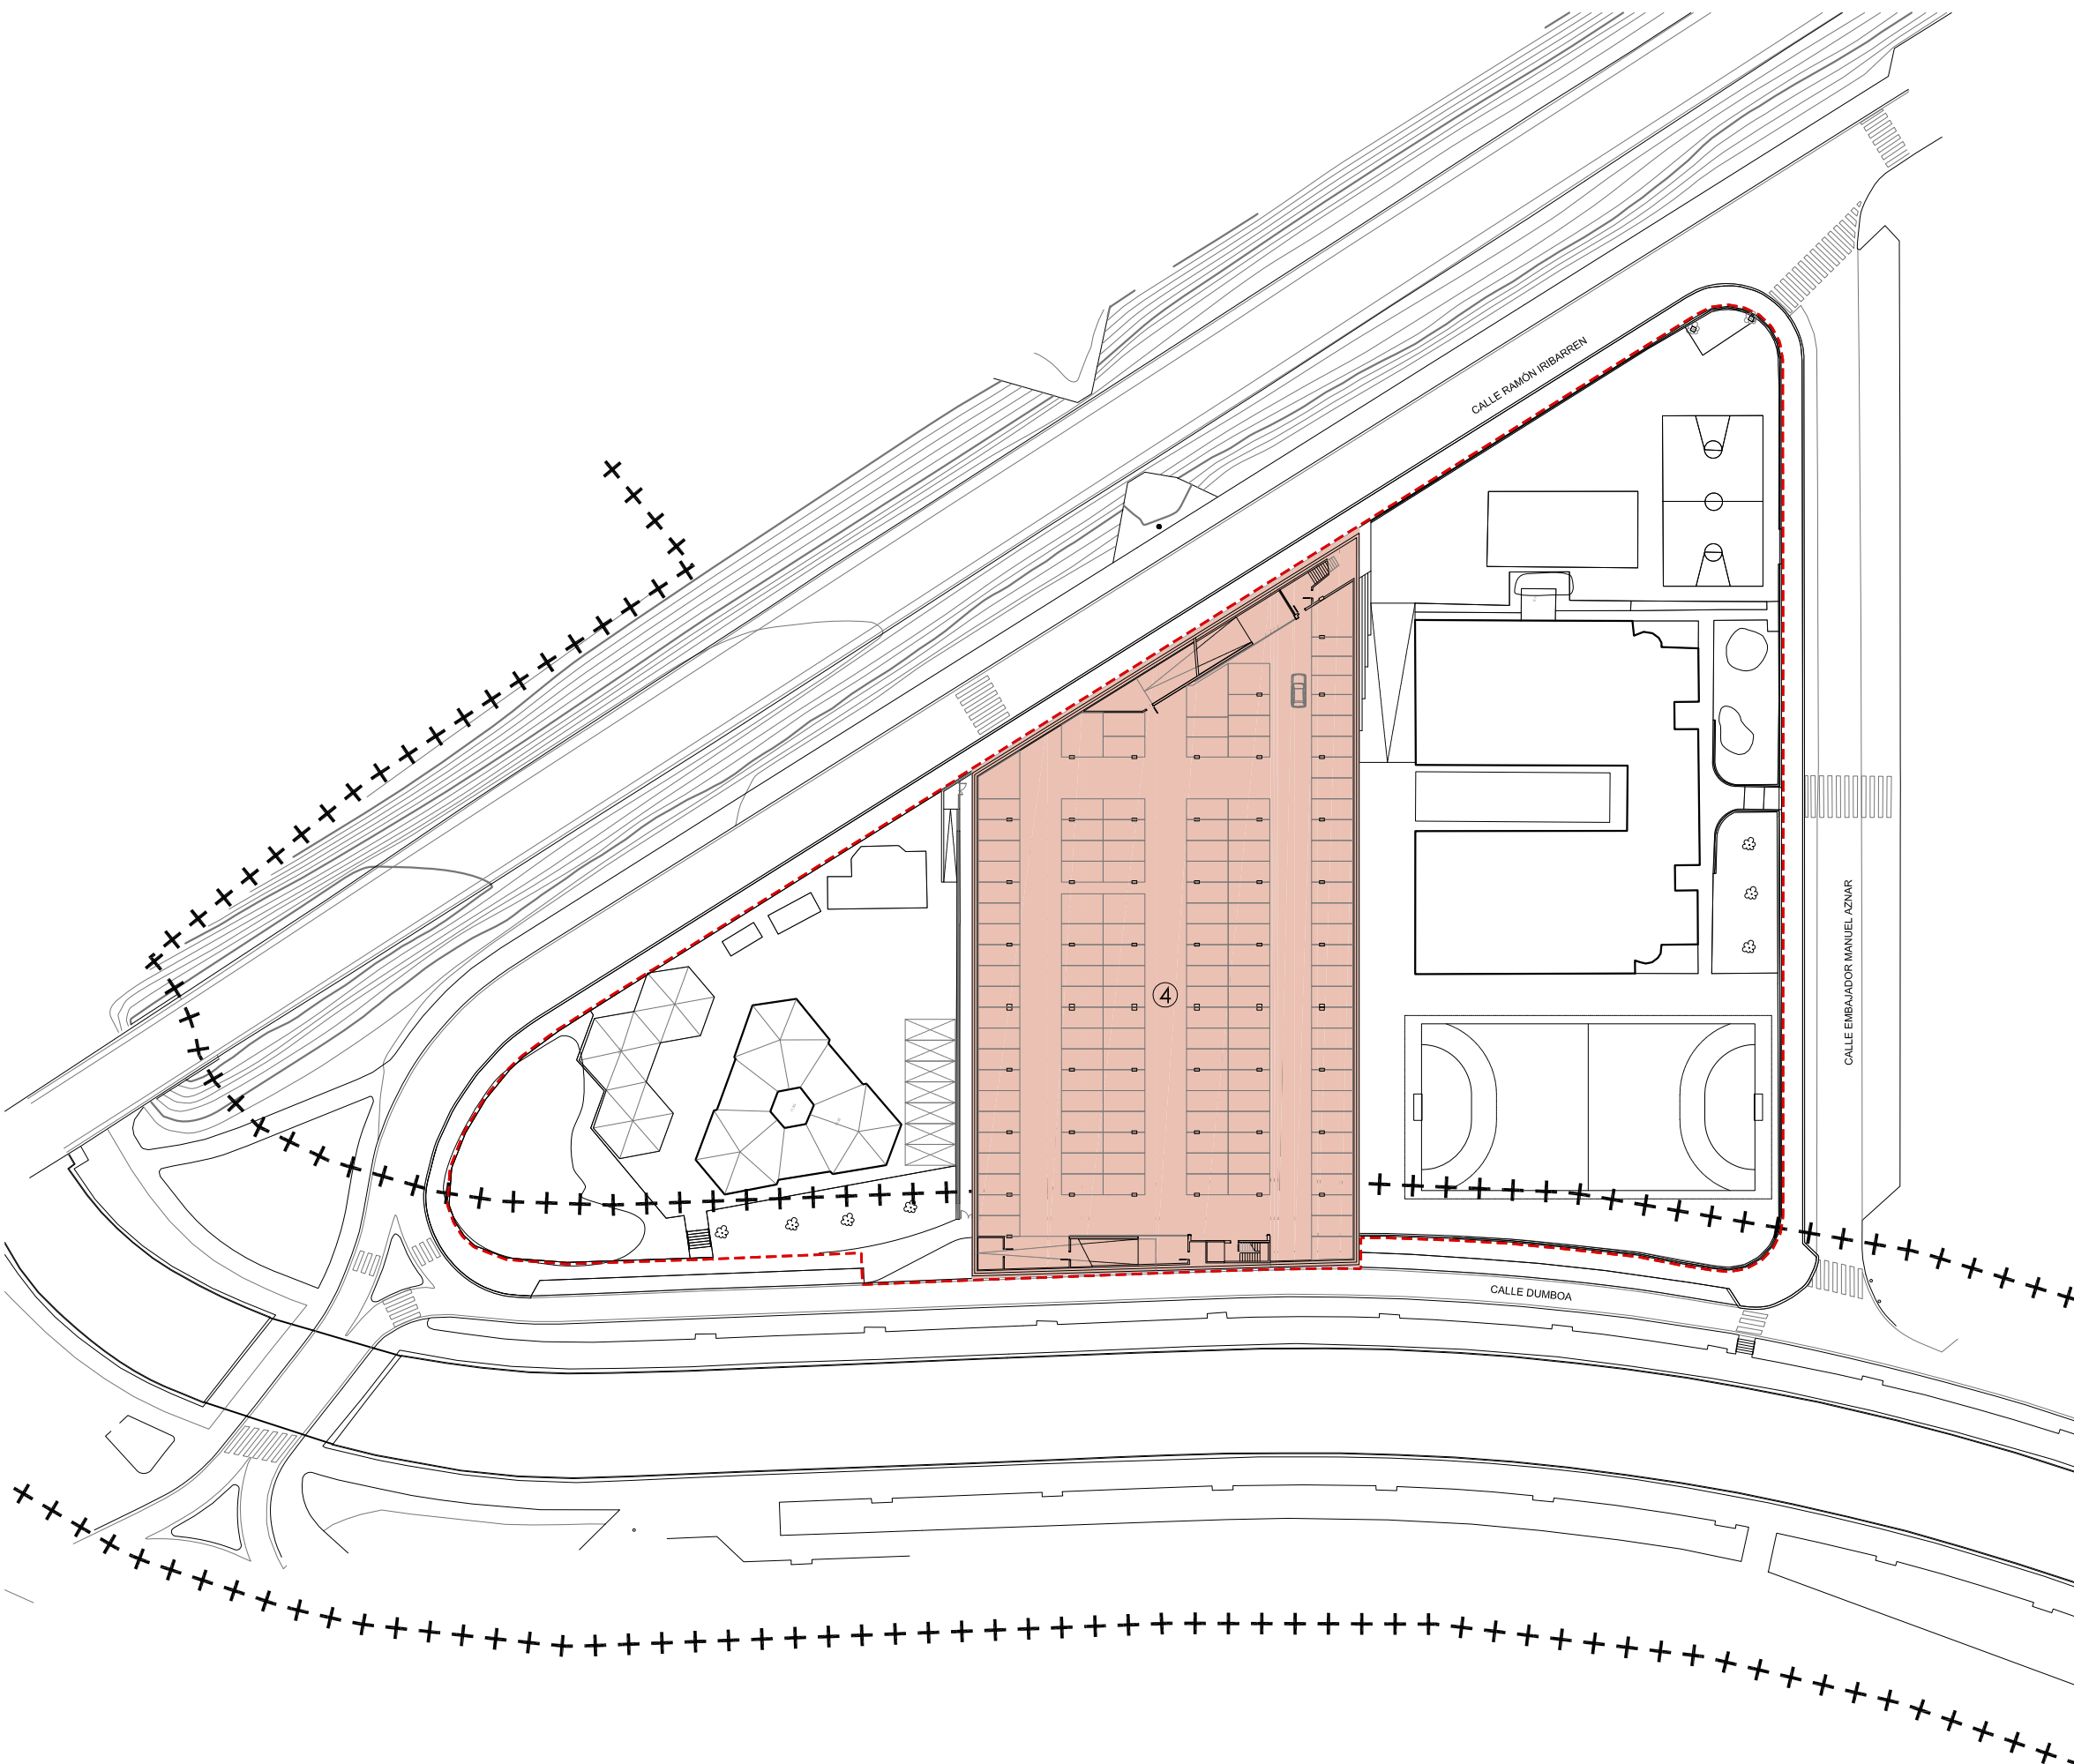

plano plano	
1/800	eskala escala
	fasea fase
12-07-2010	2010-07-12
	data fecha
	berrikuste revisión
	ordezten du sustituye a
	ordeztuta sustituido por
PlaPE 211.001D	artxiboa archivo

hiri antolakuntzarako plan berezia
plan especial de ordenación urbana

parcela de equipamiento EE-14 en Dumboa


Embajador Manuel Aznar nº1. Irún

sustapena promoción



Ayuntamiento de Irún - Irungo Udala
Pza. San Juan 1
20304 Irún

eredakzioa redacción

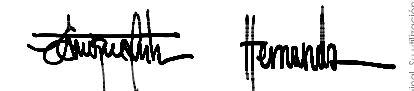

Enrique Antero Fernando Fernández

Pº Galicia 17 bj. 20015 Donostia-San Sebastián
t-fx 943 270111 e-mail af@coavn.org



DEFINICIÓN DE PARCELAS

④ SUPERFICIE = 3.467 M2

----- Límite del ámbito
+++++ Límite Zona Protección Ley de Costas

27/07/2010
COLEGIO OFICIAL DE ARQUITECTOS VASCO-NAVARRO
EUSKAL HERRIKO ARKITEKTEN ELKARGO OFIZIALA
DELEGACION EN GIPUZKOA
GIPUZKONKO ORDEZKARITZA
VISADO BISATUA

El presente documento es copia de su original. Su utilización total o parcial, así como cualquier reproducción o cesión de derechos, requiere la previa autorización expresa de su autor, quedando en todo caso prohibida cualquier modificación unilateral del mismo.