


área PERI: 11.039,68m2

06

Calificación pormenorizada

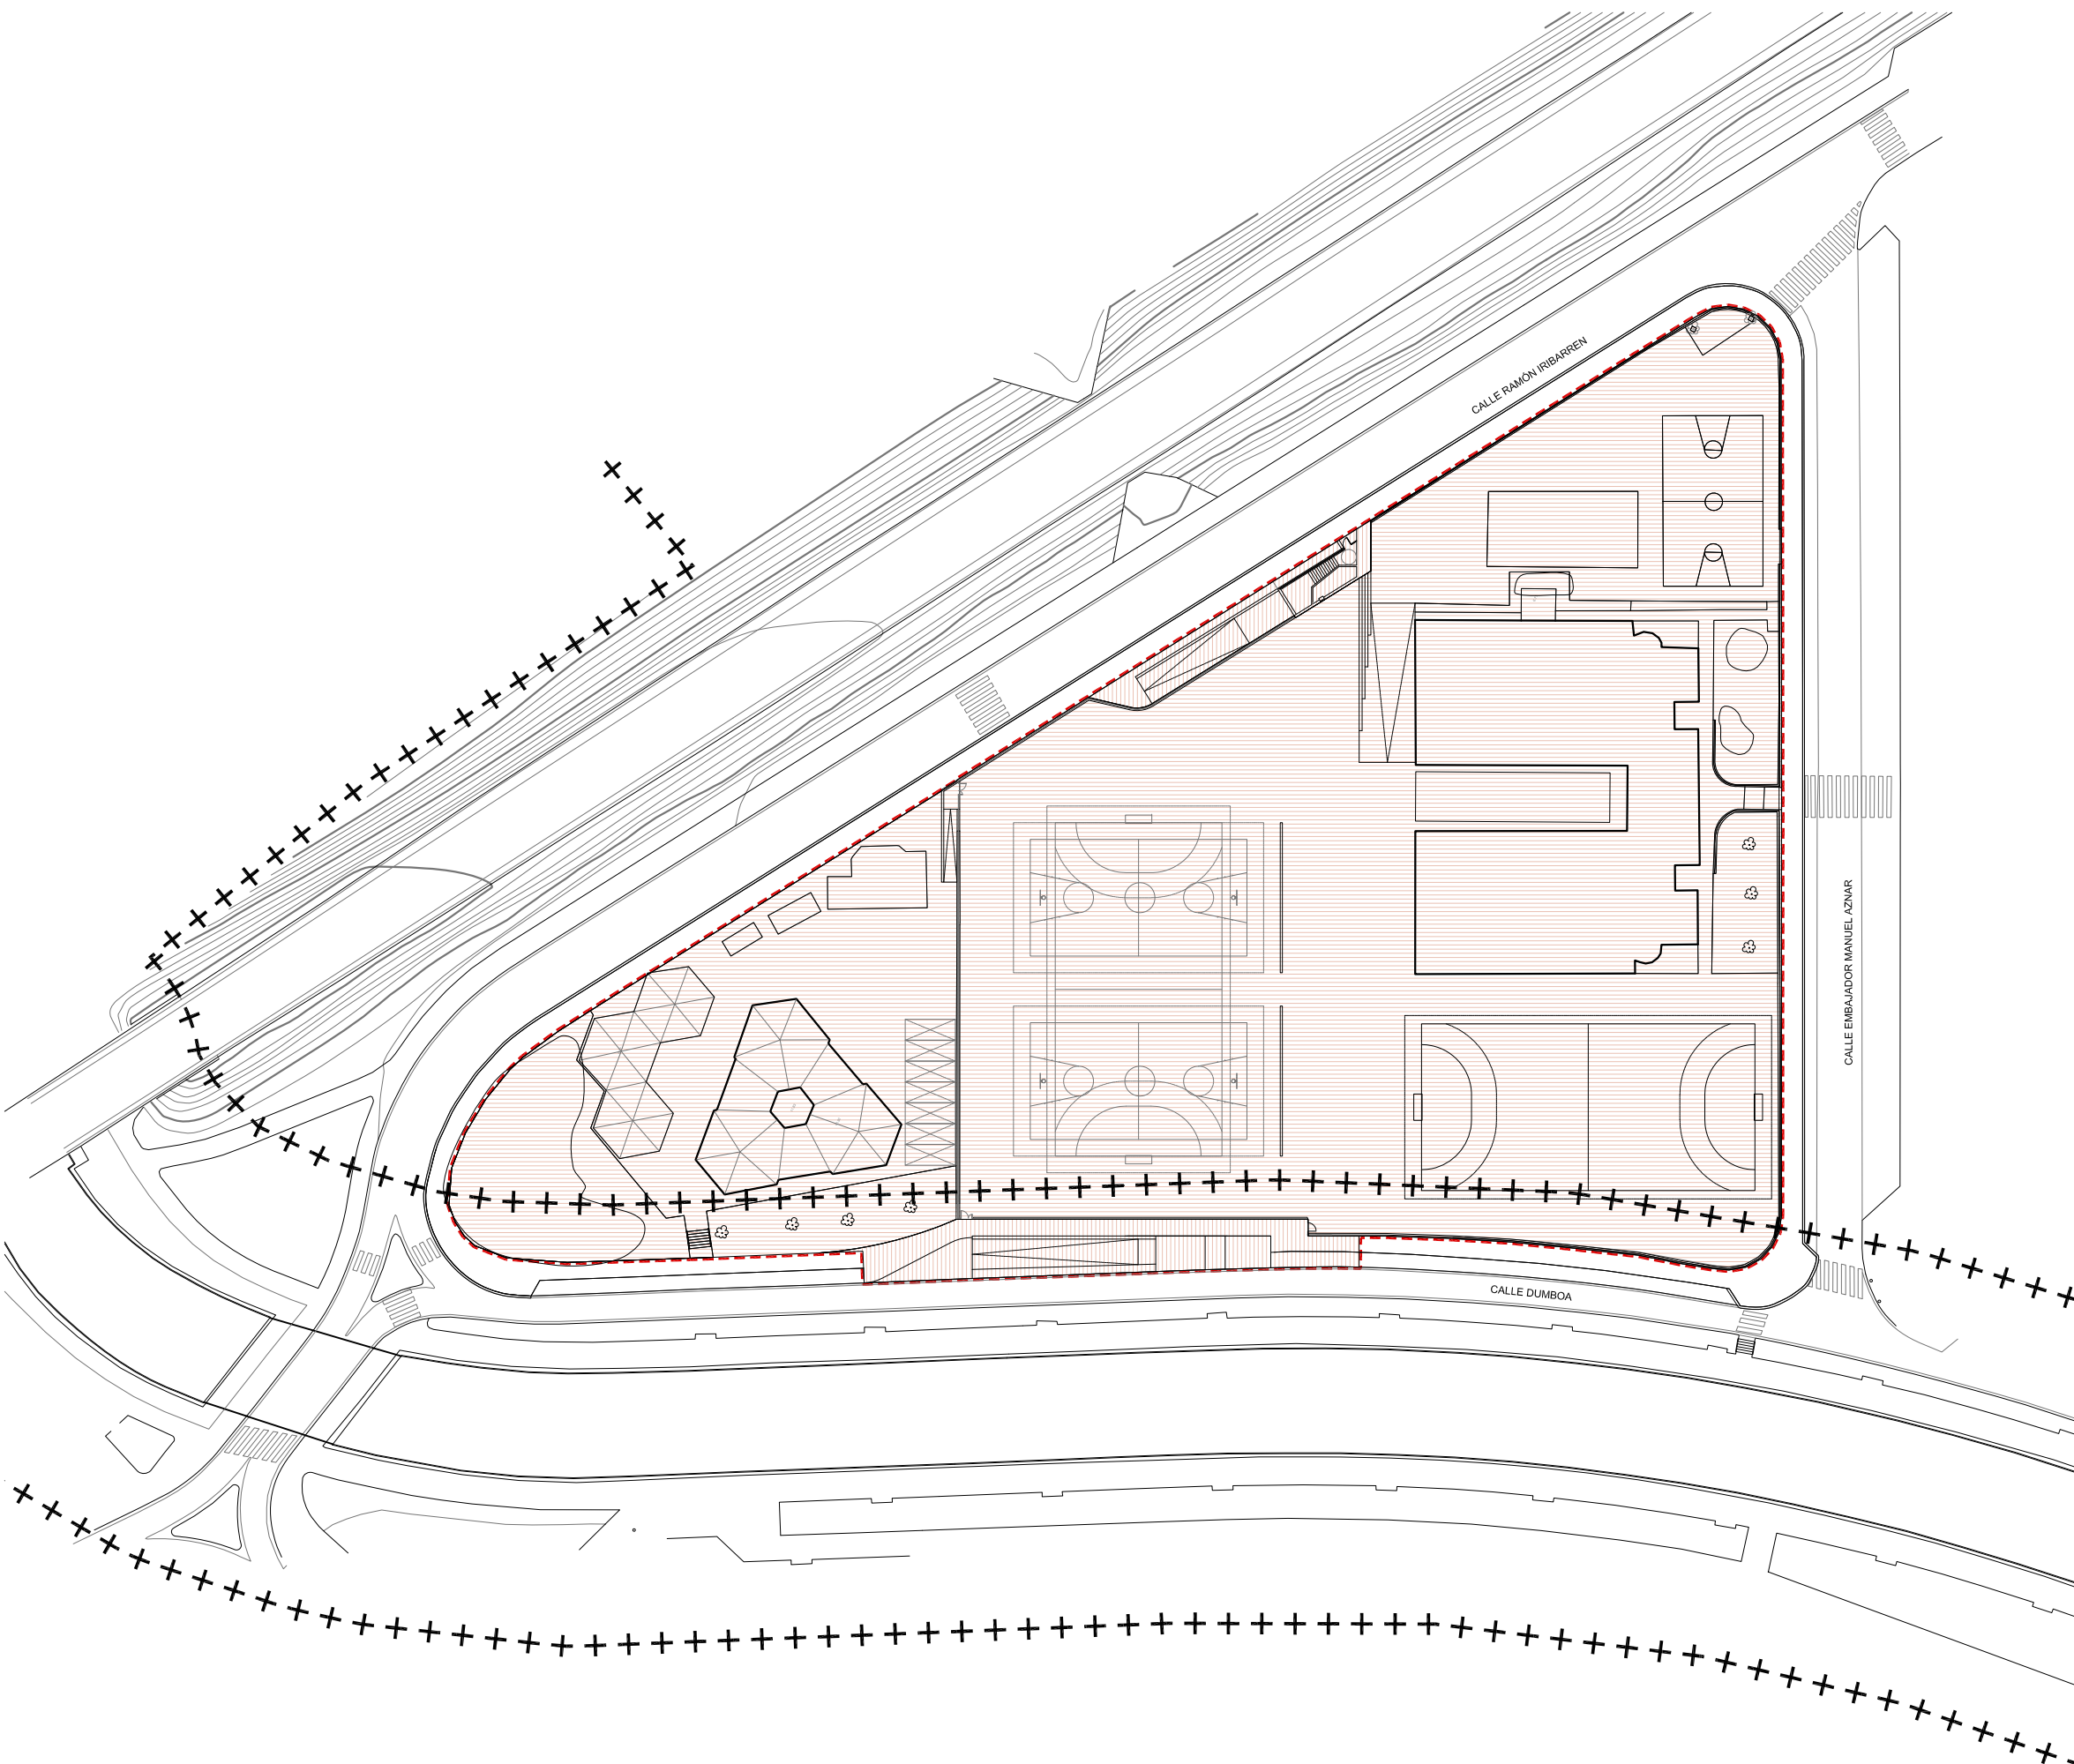

1/800	eskala escala	planoa plano
12-07-2010	2010-07-12	fasea fase
	data fecha	
	berrikuste revisión	
	ordezten du sustituye a	
	ordeztuta sustituido por	
PlaPE 211.001D	artxiboa archivo	

plan especial de ordenación urbana

parcela de equipamiento EE-14 en Dumboa

Embajador Manuel Aznar nº1. Irún

sustapena promoción

Ayuntamiento de Irún - Irungo Udala

HIRI GARAPENA ETA ETXEBIZITZA ARLOA

Udala

AREA DE DESARROLLO URBANO Y VIVIENDA

www.irun.org

Ayuntamiento de Irún - Irungo Udala
Pza. San Juan 1
20304 Irún

eredakzioa redacción

Enrique Antero Fernando Fernández

Pº Galicia 17 bj. 20015 Donostia-San Sebastián
t-fx 943 270111 e-mail af@coavn.org

arquitectos

CALIFICACIÓN PORMENORIZADA

- EE 14 Equipamiento Escolar Público
SUPERFICIE = 10.510,07 M2
- VL Vialio Urbano Local
SUPERFICIE = 529,61 M2

----- Límite del ámbito

+++++ Límite Zona Protección Ley de Costas

27/07/2010

COLEGIO OFICIAL DE ARQUITECTOS VASCO-NAVARRO
EUSKAL HERRIKO ARKITEKTEN ELKARGO OFIZIALA
DELEGACION EN GIPUZKOA
GIPUZKONKO ORDEZKARITZA

VISADO BISATUA

COAVN

El presente documento es copia de su original. Su utilización total o parcial, así como cualquier reproducción o cesión de derechos, requerirá previa autorización expresa de su autor, quedando en todo caso prohibida cualquier modificación unilateral del mismo.