


área PERI: 11.039,68m<sup>2</sup>

# 07

## Alineaciones y rasantes

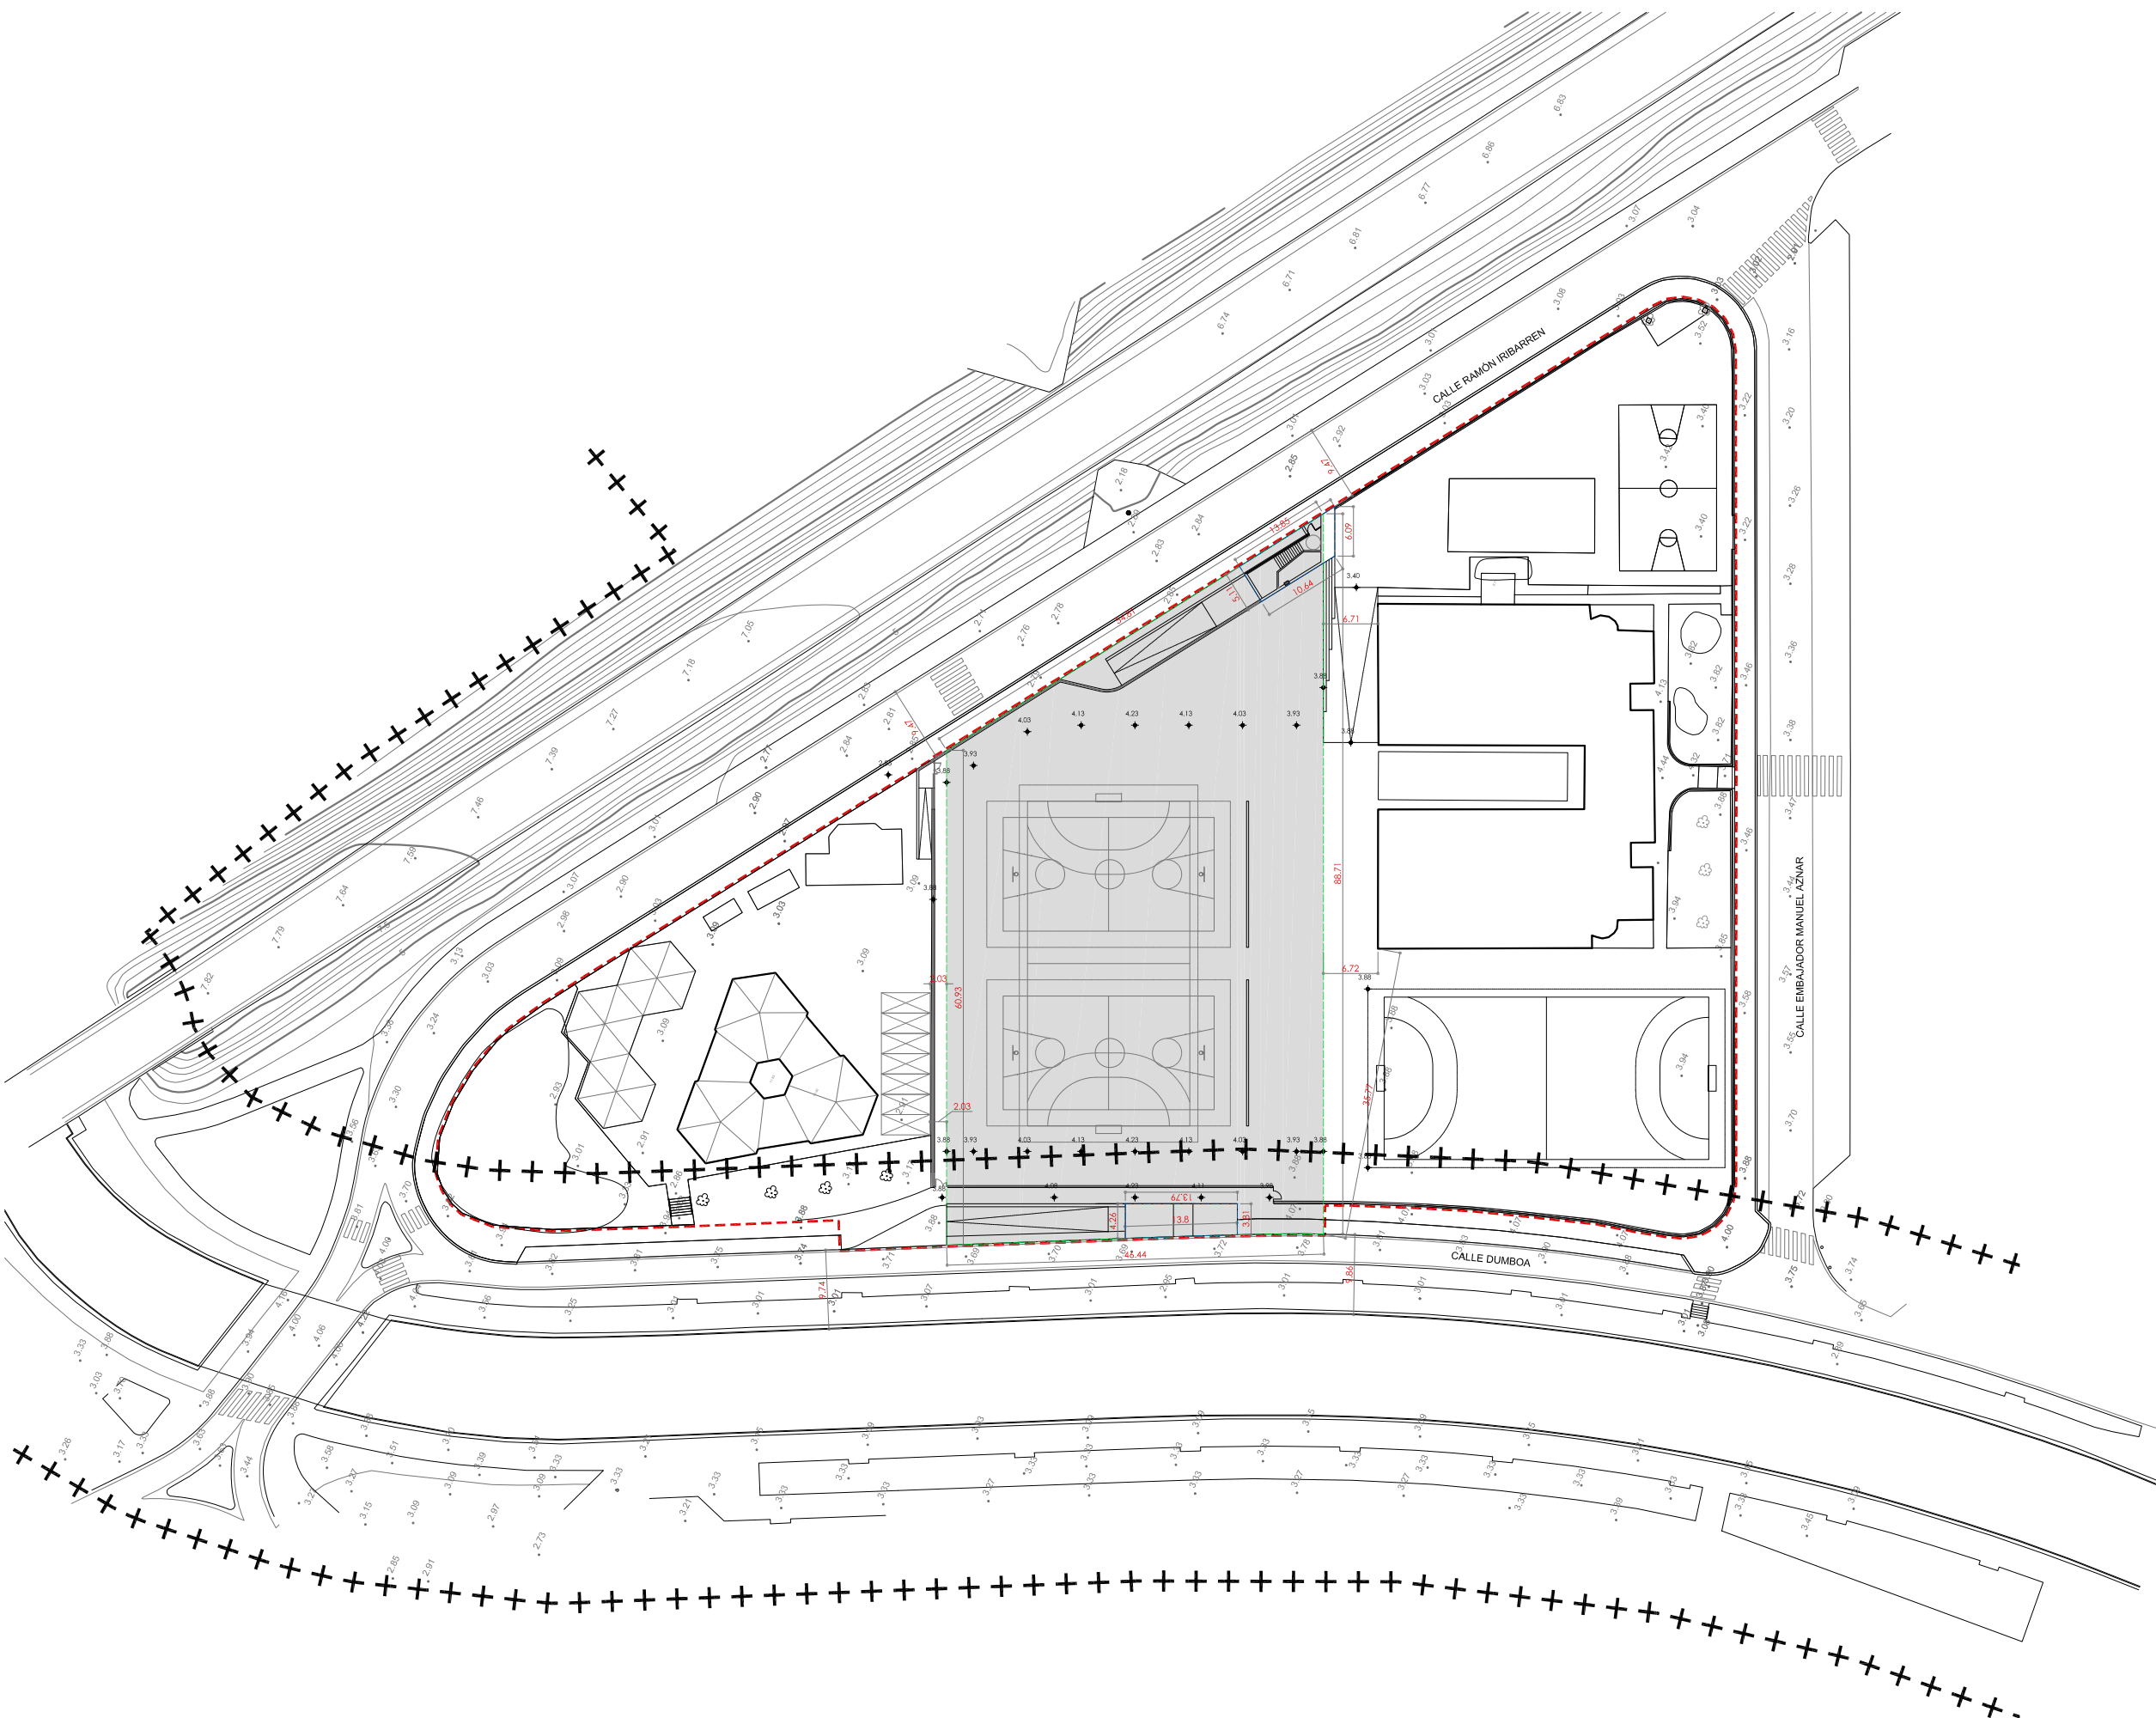

1/800	escala	plano
12-07-2010	2010-07-12	data fecha
PlAPE 211.001D	berikuste	revisión
	ordezten du	sustituye a
	ordeztuta	sustituido por
	artxiboa	archivo

hiri antolakuntzarako plan berezia  
**plan especial de ordenación urbana**  
**parcela de equipamiento EE-14**  
**en Dumboa**  
 Embajador Manuel Aznar nº1. Irún

sustapena promoción


Ayuntamiento Irún Udaala  
 HIRI GARAPENA ETA ETXEBIZITZA ARLOA AREA DE DESARROLLO URBANO Y VIVIENDA  
 www.irun.org

Ayuntamiento de Irún - Irungo Udala  
 Pza. San Juan 1  
 20304 Irún

eredakzioa redacción

*Enrique Antero* *Fernando Fernández*  
 Enrique Antero Fernando Fernández

Pº Galicia 17 bj. 20015 Donostia-San Sebastián  
 tl-fx 943 270111 e-mail af@coavn.org

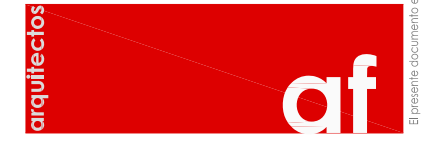

Las rasantes únicamente se modifican dentro del ámbito del PERI según se refleja en este plano  
 Las rasantes definen alturas de pavimentos acabados y admitirán desvíos máximos de 30 cm por encima o por debajo.  
 Cotas medidas en metros.

- Alineación máxima del uso terciario sobre rasante (accesos)
- Alineación máxima del uso terciario bajo-rasante
- █ Ocupación máxima en subsuelo

- Límite del ámbito
- +++++ Límite Zona Protección Ley de Costas

27/07/2010  
 COLEGIO OFICIAL DE ARQUITECTOS VASCO-NAVARRO  
 EUSKAL HERRIKO ARKITEKTEN ELKARGO OFIZIALA  
 DELEGACION EN GIPUZKOA  
 GIPUZKONKO ORDIZKARITZA  
**VISADO BISATUA**

El presente documento es copia de su original. Su utilización total o parcial, así como cualquier reproducción o cesión de derechos, requerirá la previa autorización expresa de su autor, quedando en todo caso prohibida cualquier modificación unilateral del mismo.