


área PERI: 11.039,68m²

08

Desafecciones de uso

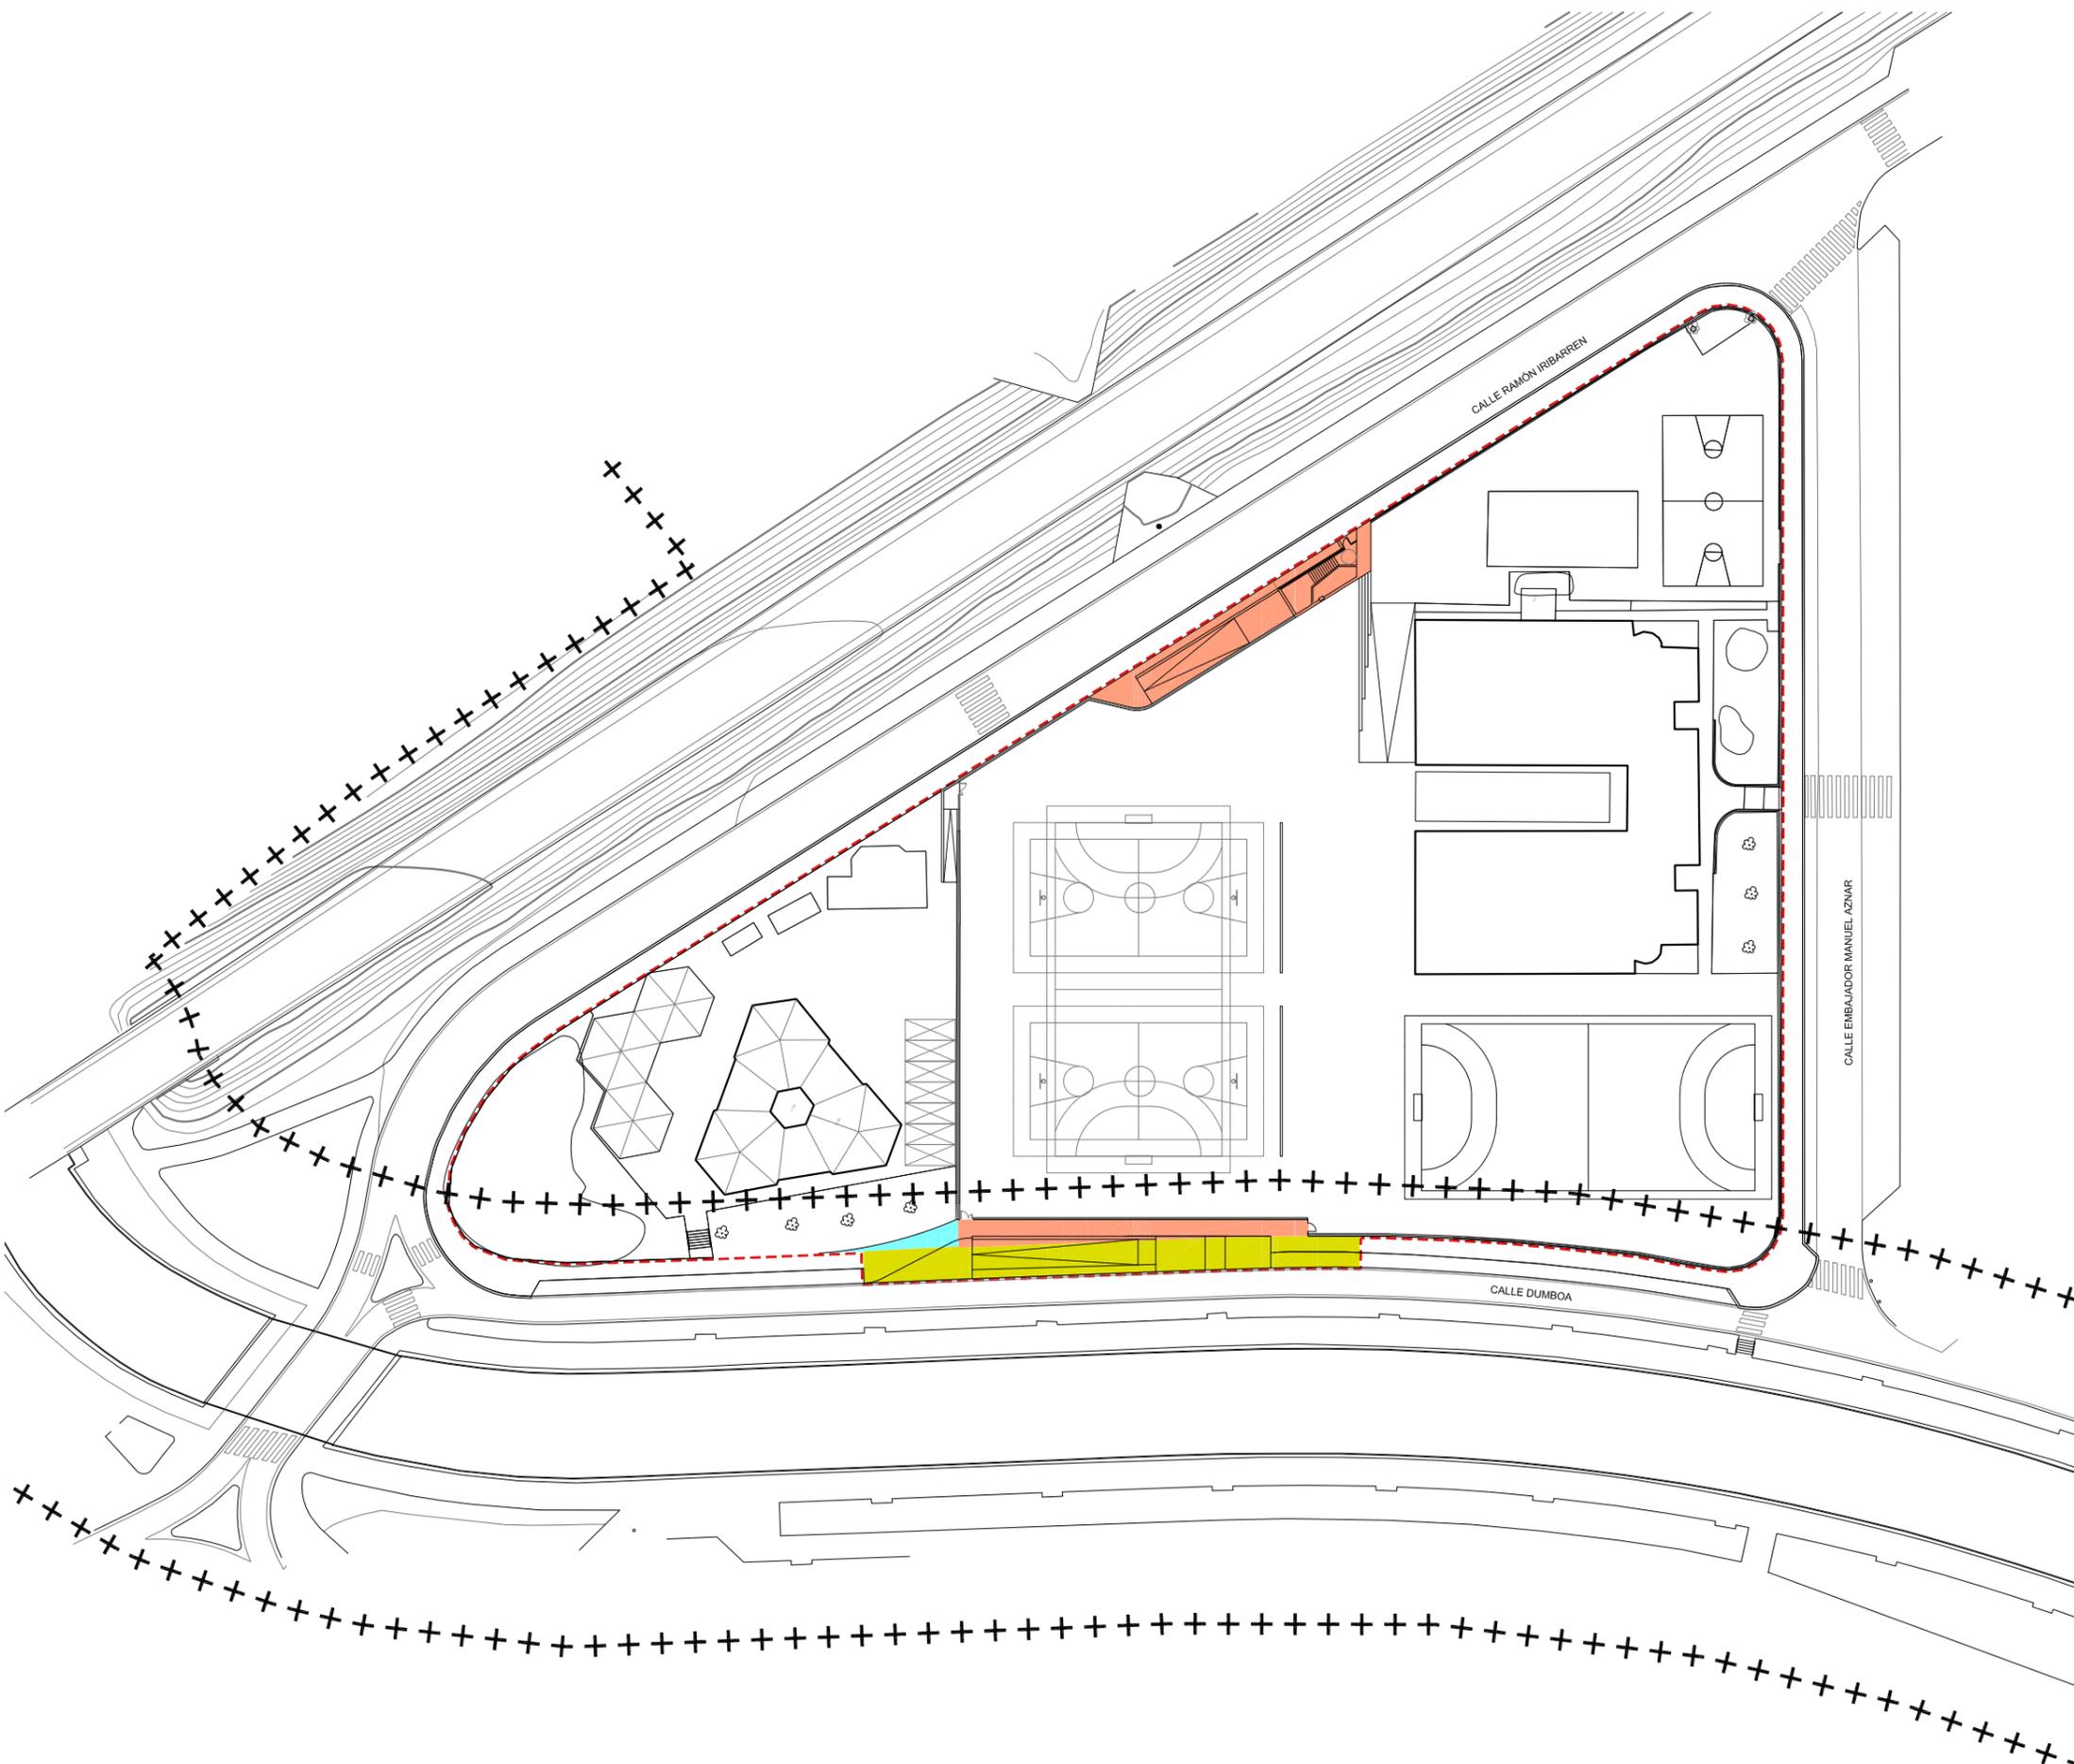

plano plano	
1/800	eskala escala
	fasea fase
12-07-2010	2010-07-12 data fecha
	berrikuste revisión
	ordezten du sustituye a
	ordeztuta sustituido por
PlaPE 211.001D	artxiboa archivo

hiri antolakuntzarako plan berezia
plan especial de ordenación urbana
parcela de equipamiento EE-14
en Dumboa
 Embajador Manuel Aznar nº1. Irún
 sustapena promoción



Ayuntamiento de Irún - Irungo Udala
 Pza. San Juan 1
 20304 Irún

eredakzioa redacción

Enrique Antero *Fernando Fernández*
 Enrique Antero Fernando Fernández

Pº Galicia 17 bj. 20015 Donostia-San Sebastián
 tl-fx 943 270111 e-mail af@coavn.org



- DESAFECCIONES DE USO ACTUAL
- DESAFECCIÓN DE PARCELA 1
SUPERFICIE = 284,17 M²
 - DESAFECCIÓN DE PARCELA 2
SUPERFICIE = 19,55 M²
 - DESAFECCIÓN DE PARCELA 3
SUPERFICIE = 225,89 M²

----- Límite del ámbito
 ++++ Límite Zona Protección Ley de Costas

27/07/2010
 COLEGIO OFICIAL DE ARQUITECTOS VASCO-NAVARRO
 EUSKAL HERRIKO ARKITEKTEN ELKARGO OFIZIALA
 DELEGACION EN GIPUZKOA
 GIPUZKONKO ORDEZKARITZA
VISADO BISATUA

El presente documento es copia de su original. Su utilización total o parcial, así como cualquier reproducción o cesión de derechos, requiere la previa autorización expresa de su autor, quedando en todo caso prohibida cualquier modificación unilateral del mismo.