




SECCIÓN 1

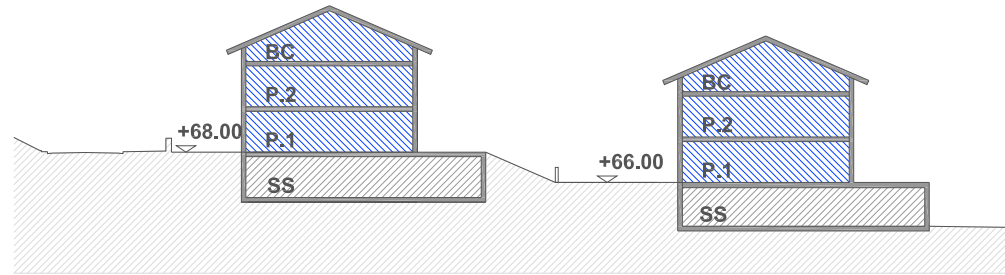



SECCIÓN 2

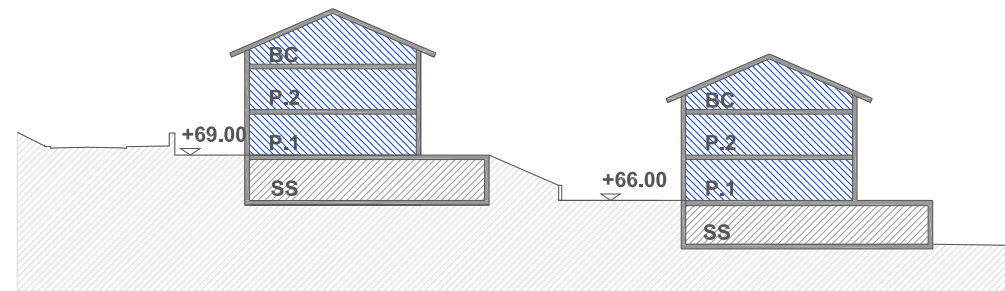

SECCIÓN 3

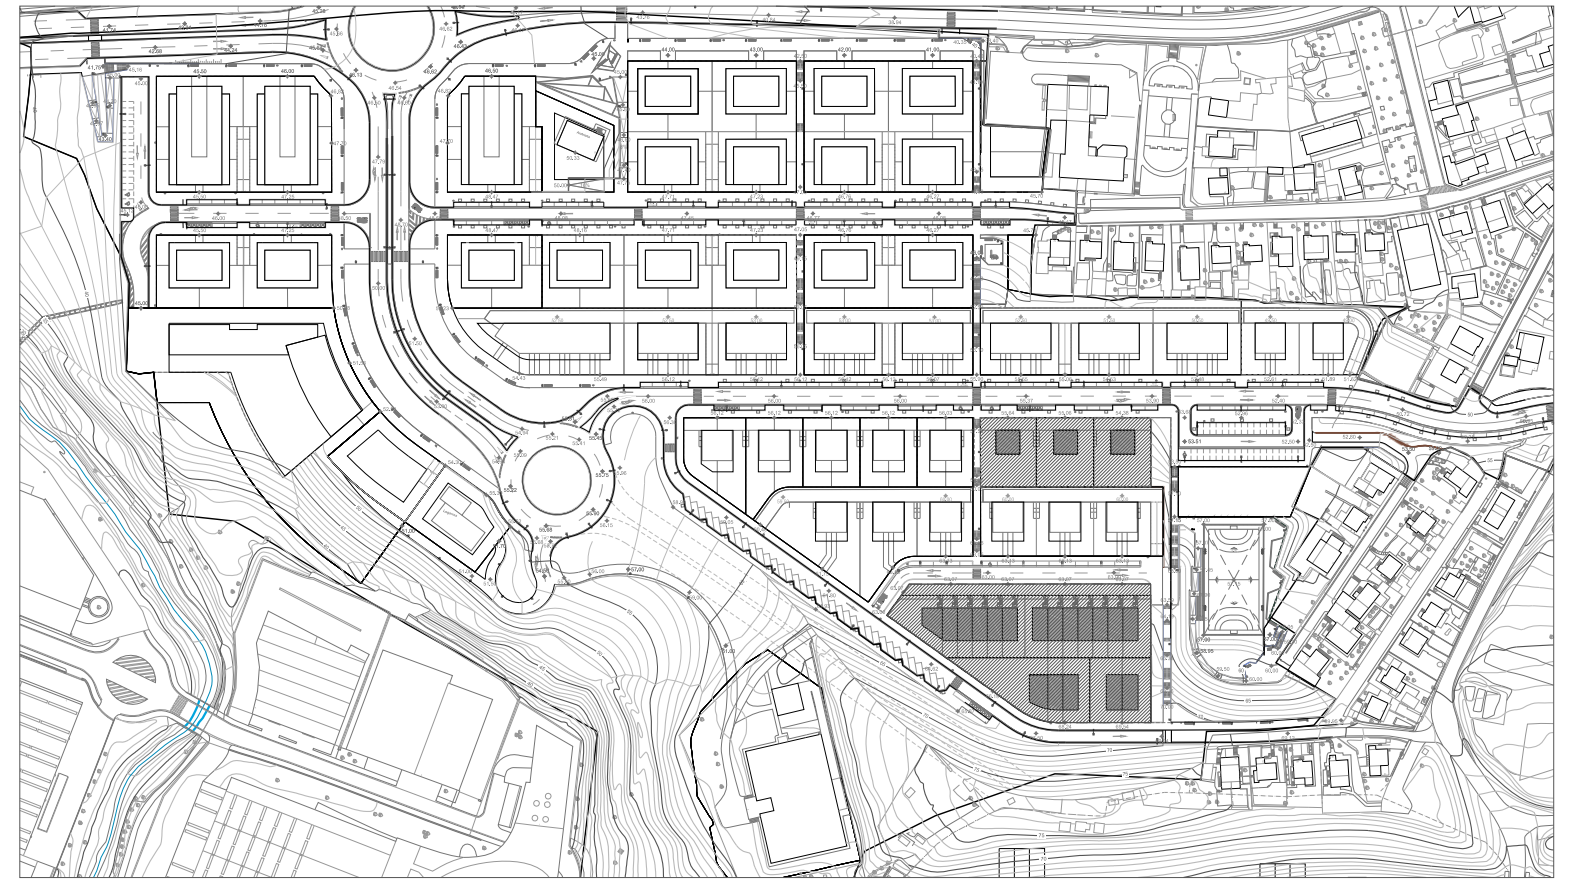

1:3000

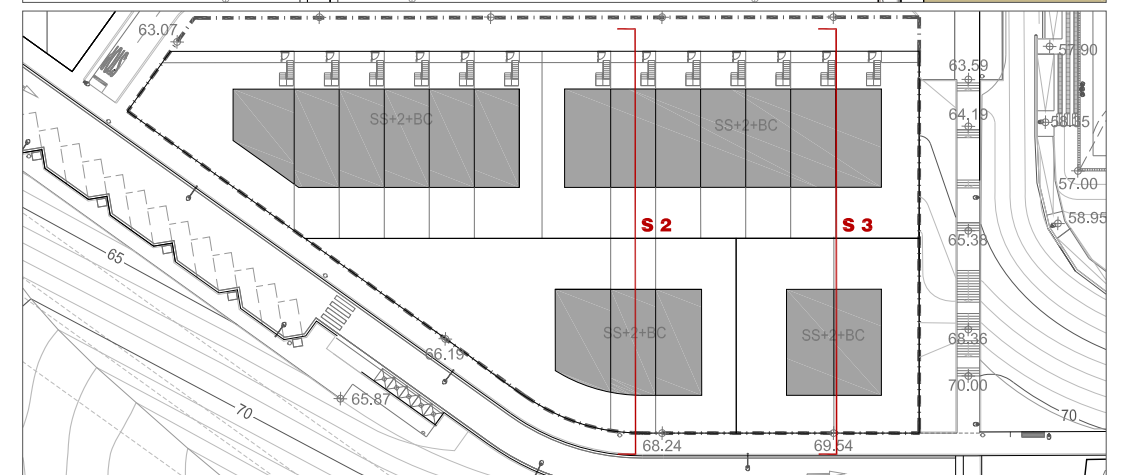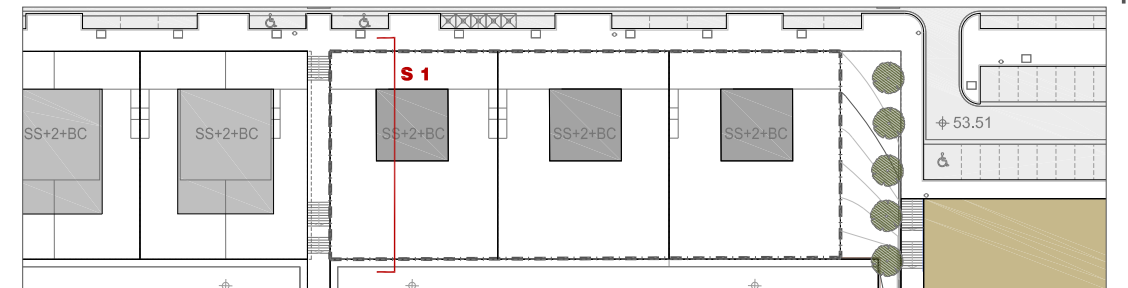

- USOS DE VIVIENDA
- USOS AUXILIARES Y USOS DE GARAJE

DELIMITACIÓN DE LA ACTUACIÓN
1:1000



**estudio
urgari**

ARQUITECTURA · URBANISMO · INGENIERÍA
ARQUITECTURA · HIRIGINTZA · INJINERUTZA

PROYECTO

IRUNGO "6.2.01 OÑAURRE" ALDEKO PLAN PARTZIALAREN ALDAKETA
MODIFICACIÓN DEL PLAN PARCIAL DEL ÁMBITO "6.2.01 OÑAURRE" DE IRUN

IRUN

JOSE JAVIER URANGA URANGA
ARQUITECTO



PATXI GASTAMINZA SANTA COLOMA
ARQUITECTO



PROMOTOR
ERAGILEA

Cooperativa Oñaurre

EGITASMOA

ZEHARKAKO EBAKETAK

SECCIONES TRANSVERSALES

REVISIÓN Nº
BERRIKUSTE ZBK.

ESCALA
NEURRIA **1:500**

FECHA
DATA

SEPTIEMBRE 2010 IRAILA

3.6