


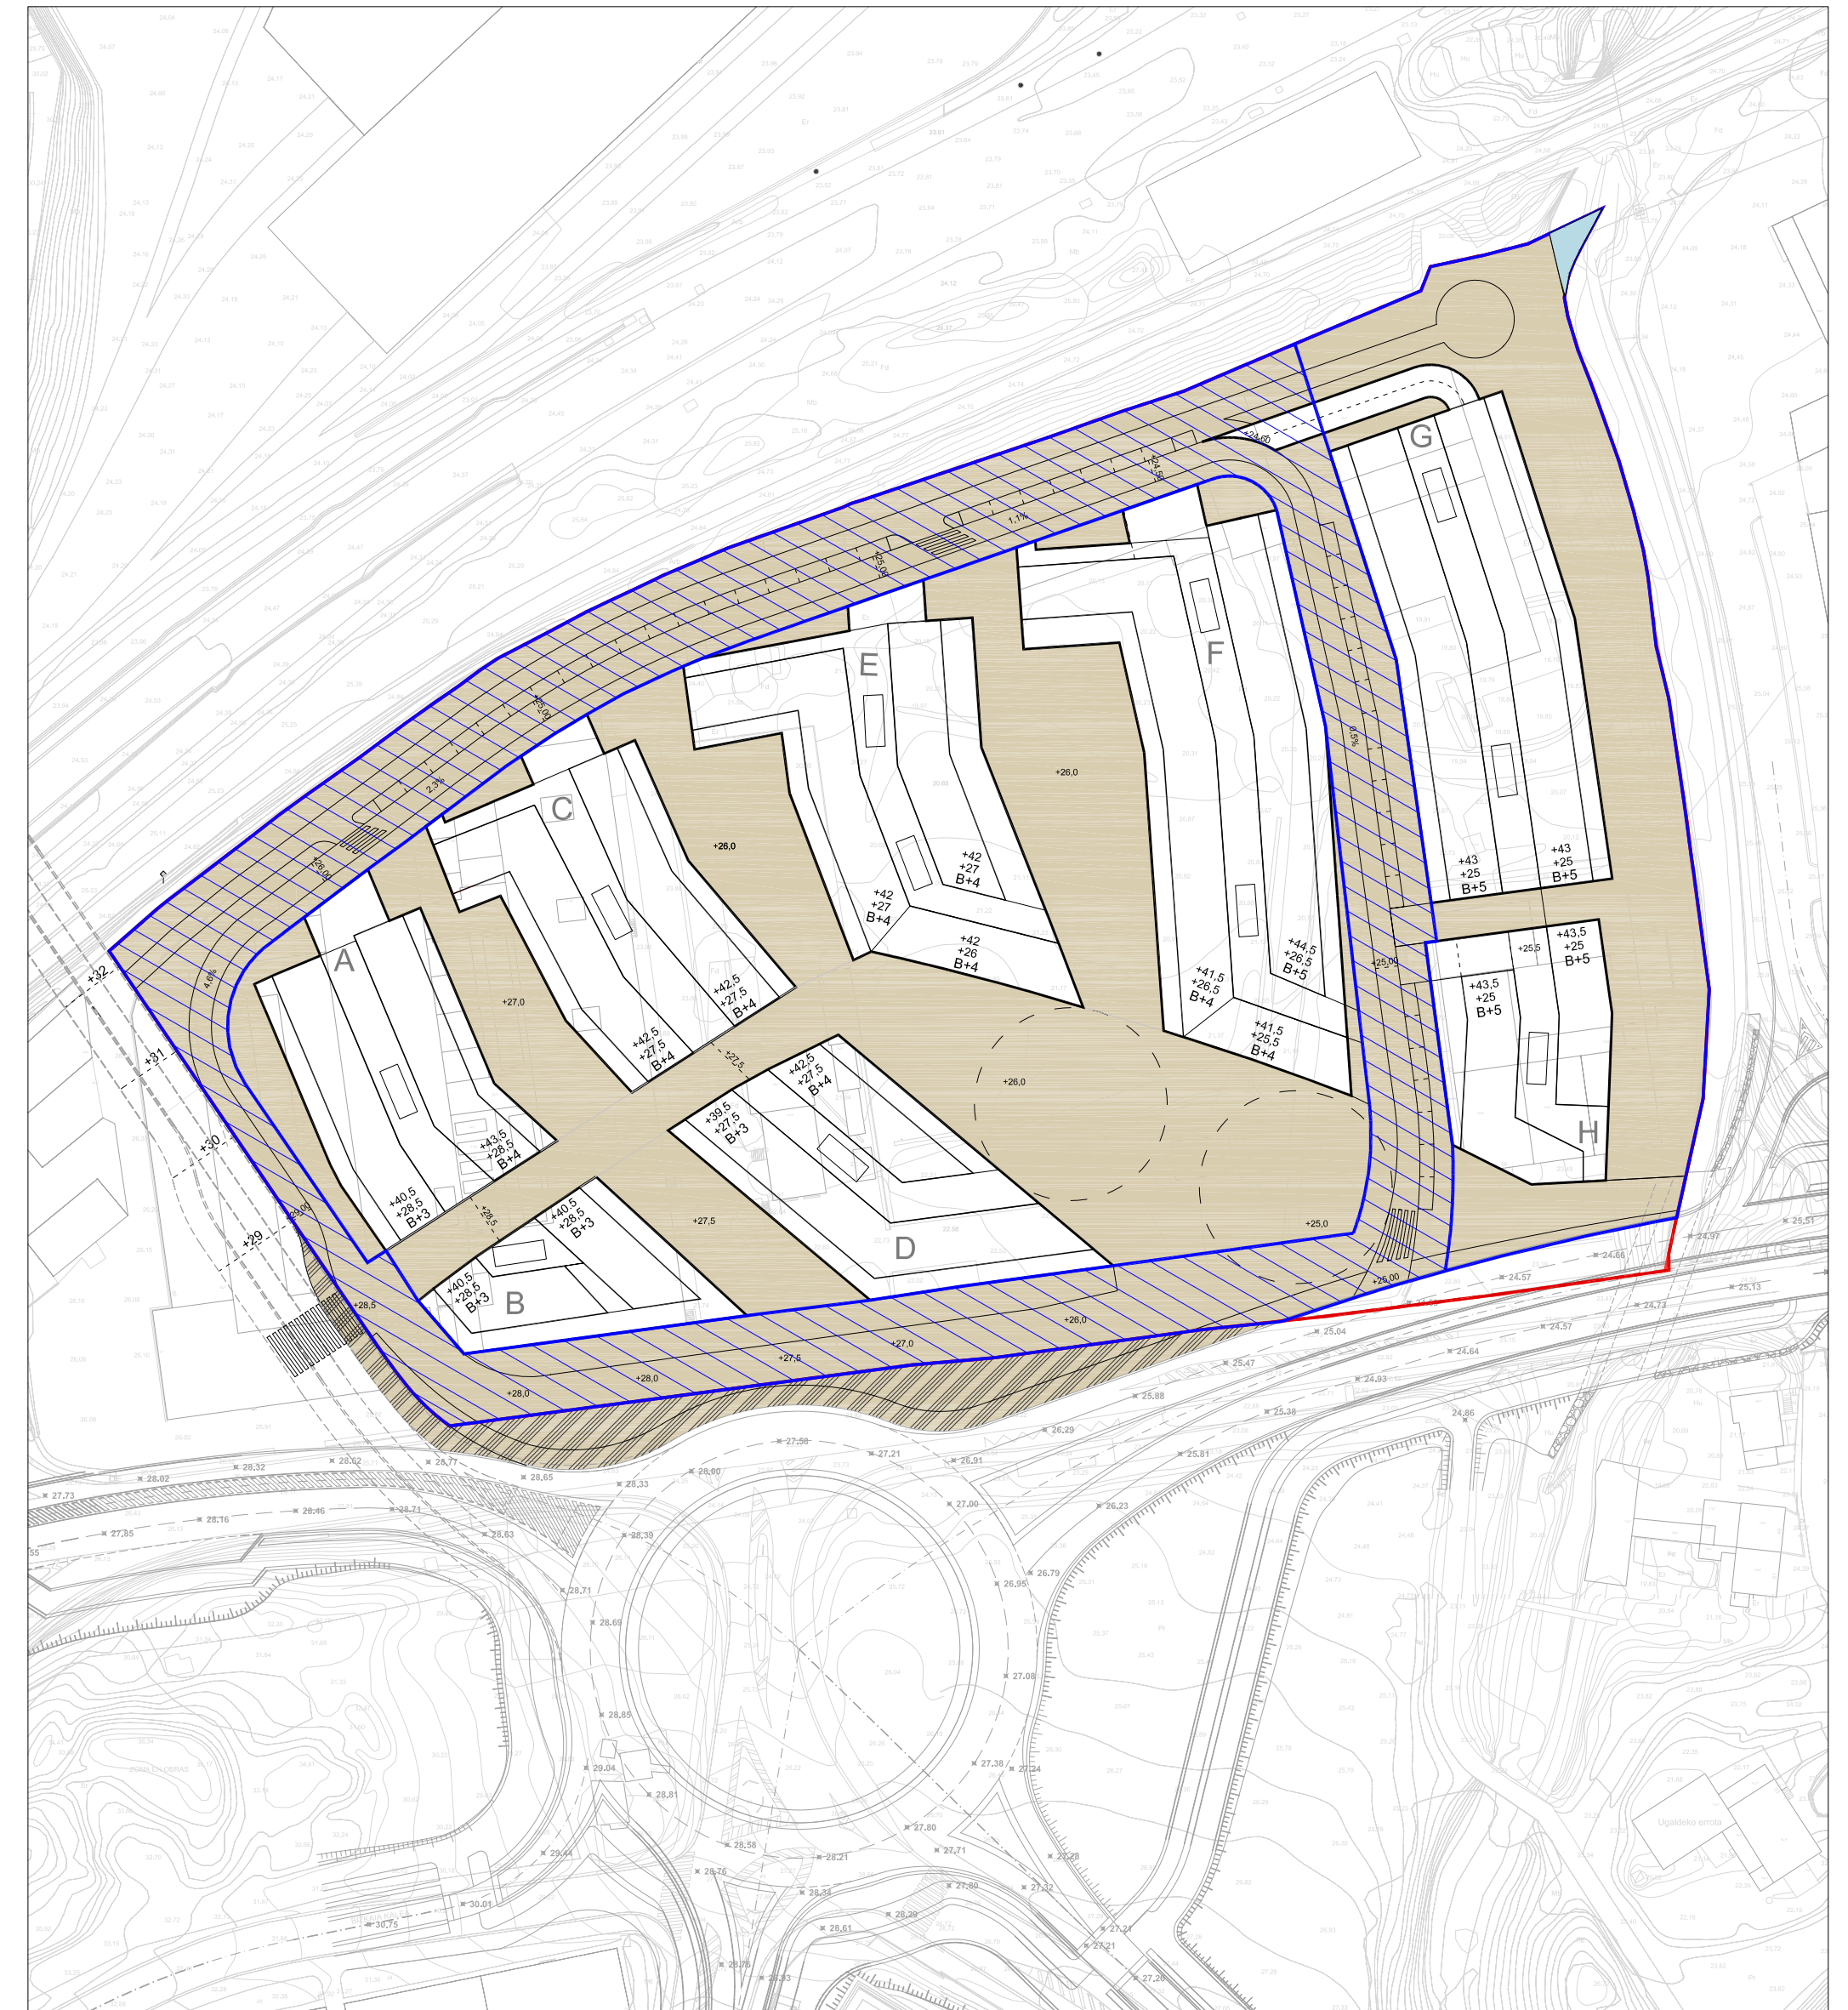


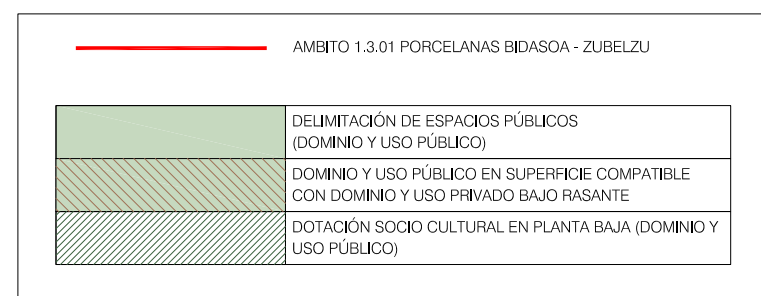

DELIMITACIÓN DE ESPACIOS PÚBLICOS

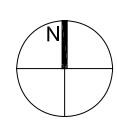

DELIMITACIÓN DE ÁREA DE URBANIZACIÓN

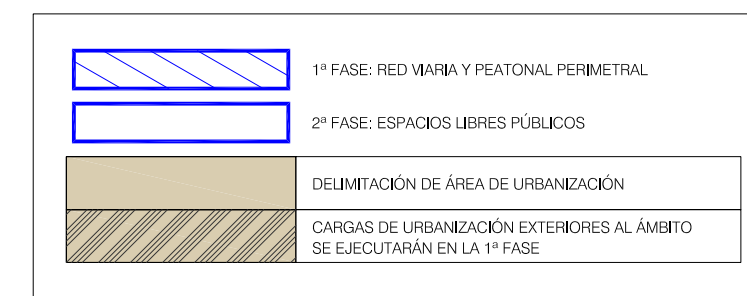

Fase:	Fase:	Fase:	Fase:
Fecha:	Fecha:	Fecha:	Fecha:
Fase:	Fase:	Fase:	Fase:
Fecha:	Fecha:	Fecha:	Fecha:

MODIFICACIÓN PROGRAMA DE ACTUACIÓN URBANIZADORA
EN EL ÁMBITO 1.3.01 "PORCELANAS BIDASOA-ZUBELZU", IRÚN

416 MAYO 2010
Escala:
1 / 1.000

DELIMITACIÓN DE
ESPACIOS PÚBLICOS
Y ÁREA DE URBANIZACIÓN

Promotor:
ELIZATXO S.A.
MAAR ESTUDIO DE ARQUITECTURA, S.L.P.
Arquitectos:
JAVIER MAYA ESTELA ARTECHE

1.5