

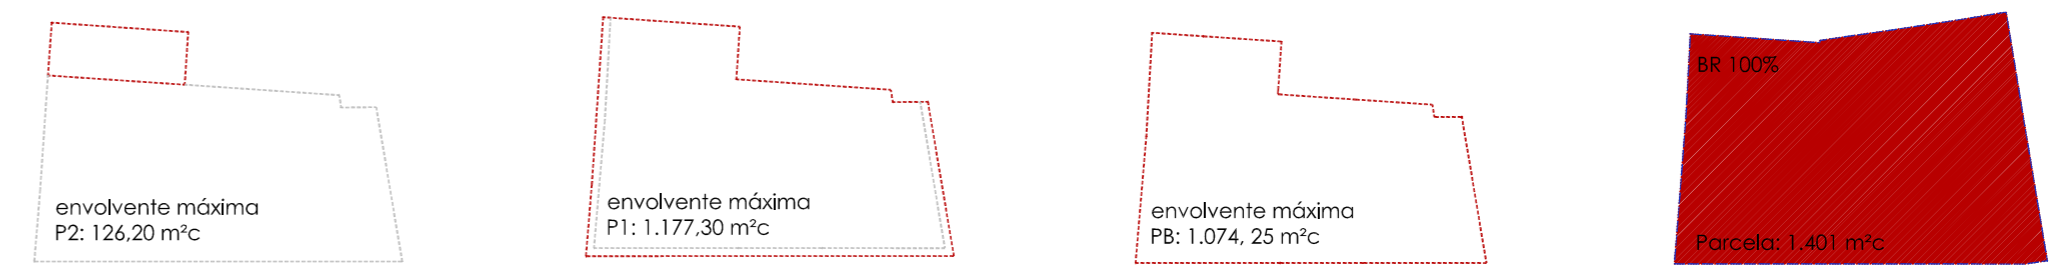
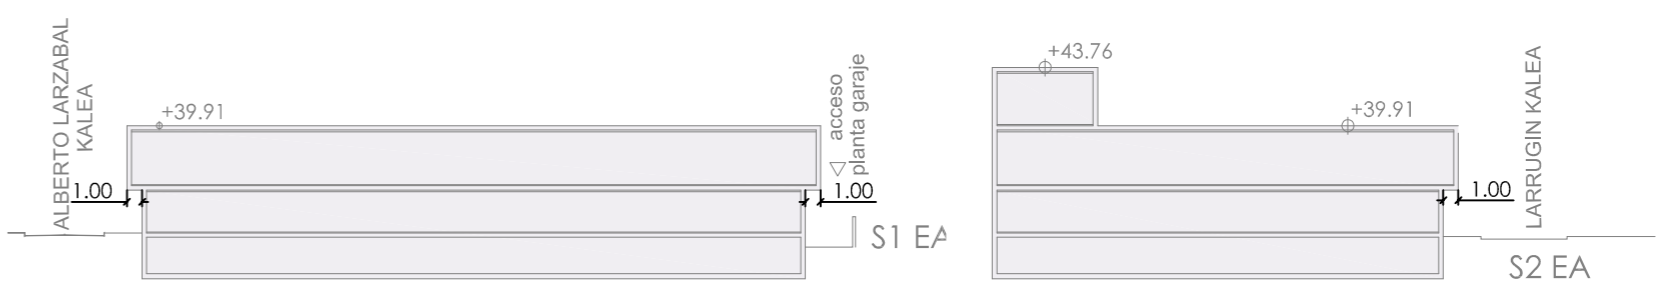


P1 EA: Equipamiento Asistencial.

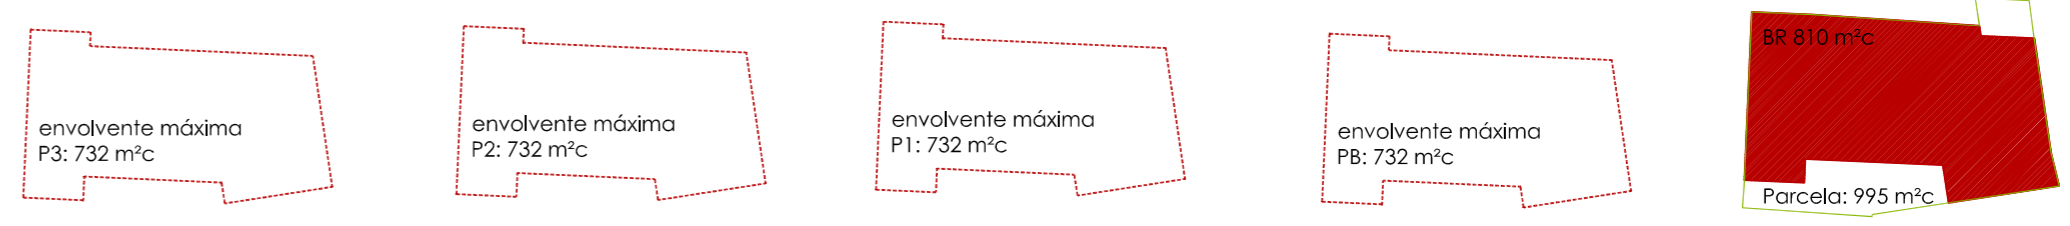

P1 AD: Equipamiento Dotacional.

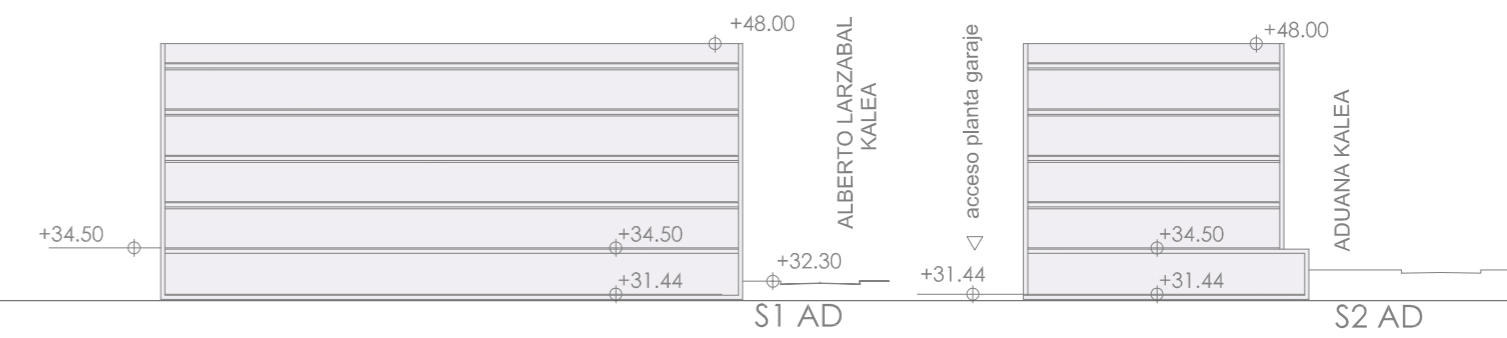

Azalpena:	Leyenda:
<b>P1 E.A</b> Alineación max. Equipamiento Asistencial. Edificabilidad: BR 100% parcela SR 2.400m2	
<b>P1 A.D</b> Alineación max. Equipamiento Dotacional. Edificabilidad: BR 810m2 SR 2.928m2	
<b>P2 V.L</b> Viario Urbano Local.	

Sustatzailea: Promotor:		Planua:	
<b>PEOU</b> 6.1.01 LARZABAL		ALINEACIONES Y RASANTES LERROKADURAK ETA SESTRAK	
Data:	Fecha:	Planu Zb:	Nº Plano:
2010 Iraia	Septiembre 2010	P. 04	Egileak:
		Eskalaz:	Redactores:
		E: 1/250	
		ACBA ARQUITECTOS SLP	