


Sección A-A'

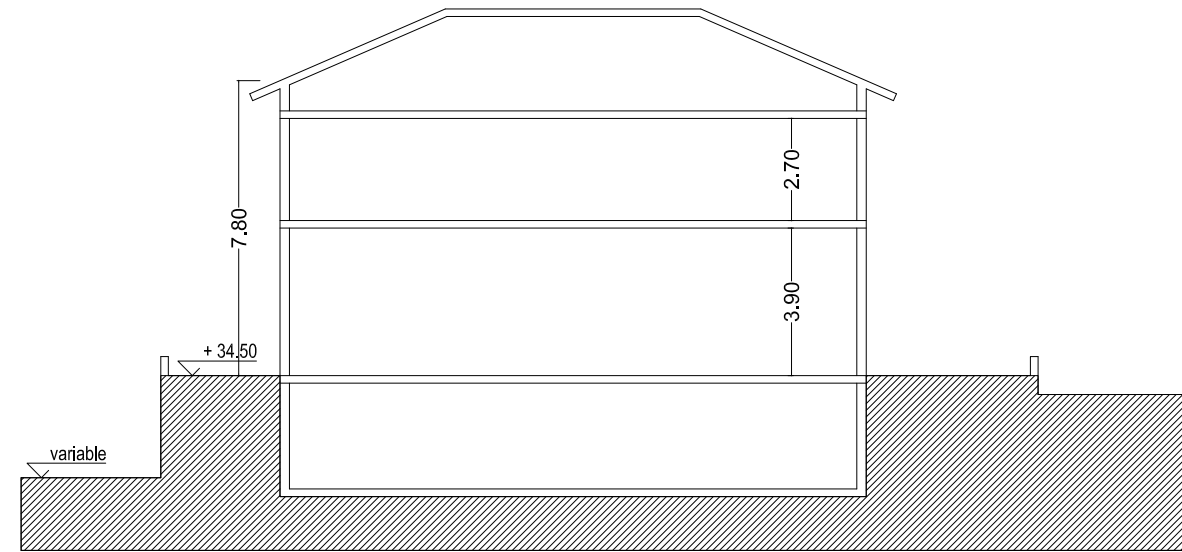

Sección B-B'

EGITASMOA / PROYECTO:

HERRIA / LOCALIDAD:

IDAZLE TALDEA / EQUIPO REDACTOR:

ERAGILEA / PROMOTOR:

Plan Especial de Ordenacion Urbana en c/ Curtidores Nº 15, finca "Marcos Enea"

I R U N

Nazaret Canónico Martín  
ARQUITECTA

Xabier Uranga Royo  
ARQUITECTO

Agustín Teijeiro Perez Gema Nogal Rodriguez

Cristhian Gomez Blazquez Elisa Teijeiro Perez

S E C C I O N E S

Data / Fecha: Azaroa 2010 Noviembre

Eskala / Escala: 1:200

Planoa / Plano:

P.06