

área PERI: 10.990 m2

I 05

Calificación pormenorizada

1/800 *eskala* escala
 18-11-2010 *data* fecha
 PlAPE 211.007D *artxiboa* archivo


hiri antolakuntzarako plan berezia
plan especial de ordenación urbana
parcela de equipamiento EE-14
en Dumboa
 Embajador Manuel Aznar nº1. Irún

sustapena promoción
 Ayuntamiento de Irún - Irungo Udala
 Pza. San Juan 1
 20304 Irún

eredakzioa redacción

Enrique Antero *Fernando Fernández*
 Enrique Antero Fernando Fernández

Pº Galicia 17 bj. 20015 Donostia-San Sebastián
 tl-fx 943 270111 e-mail af@coavn.org

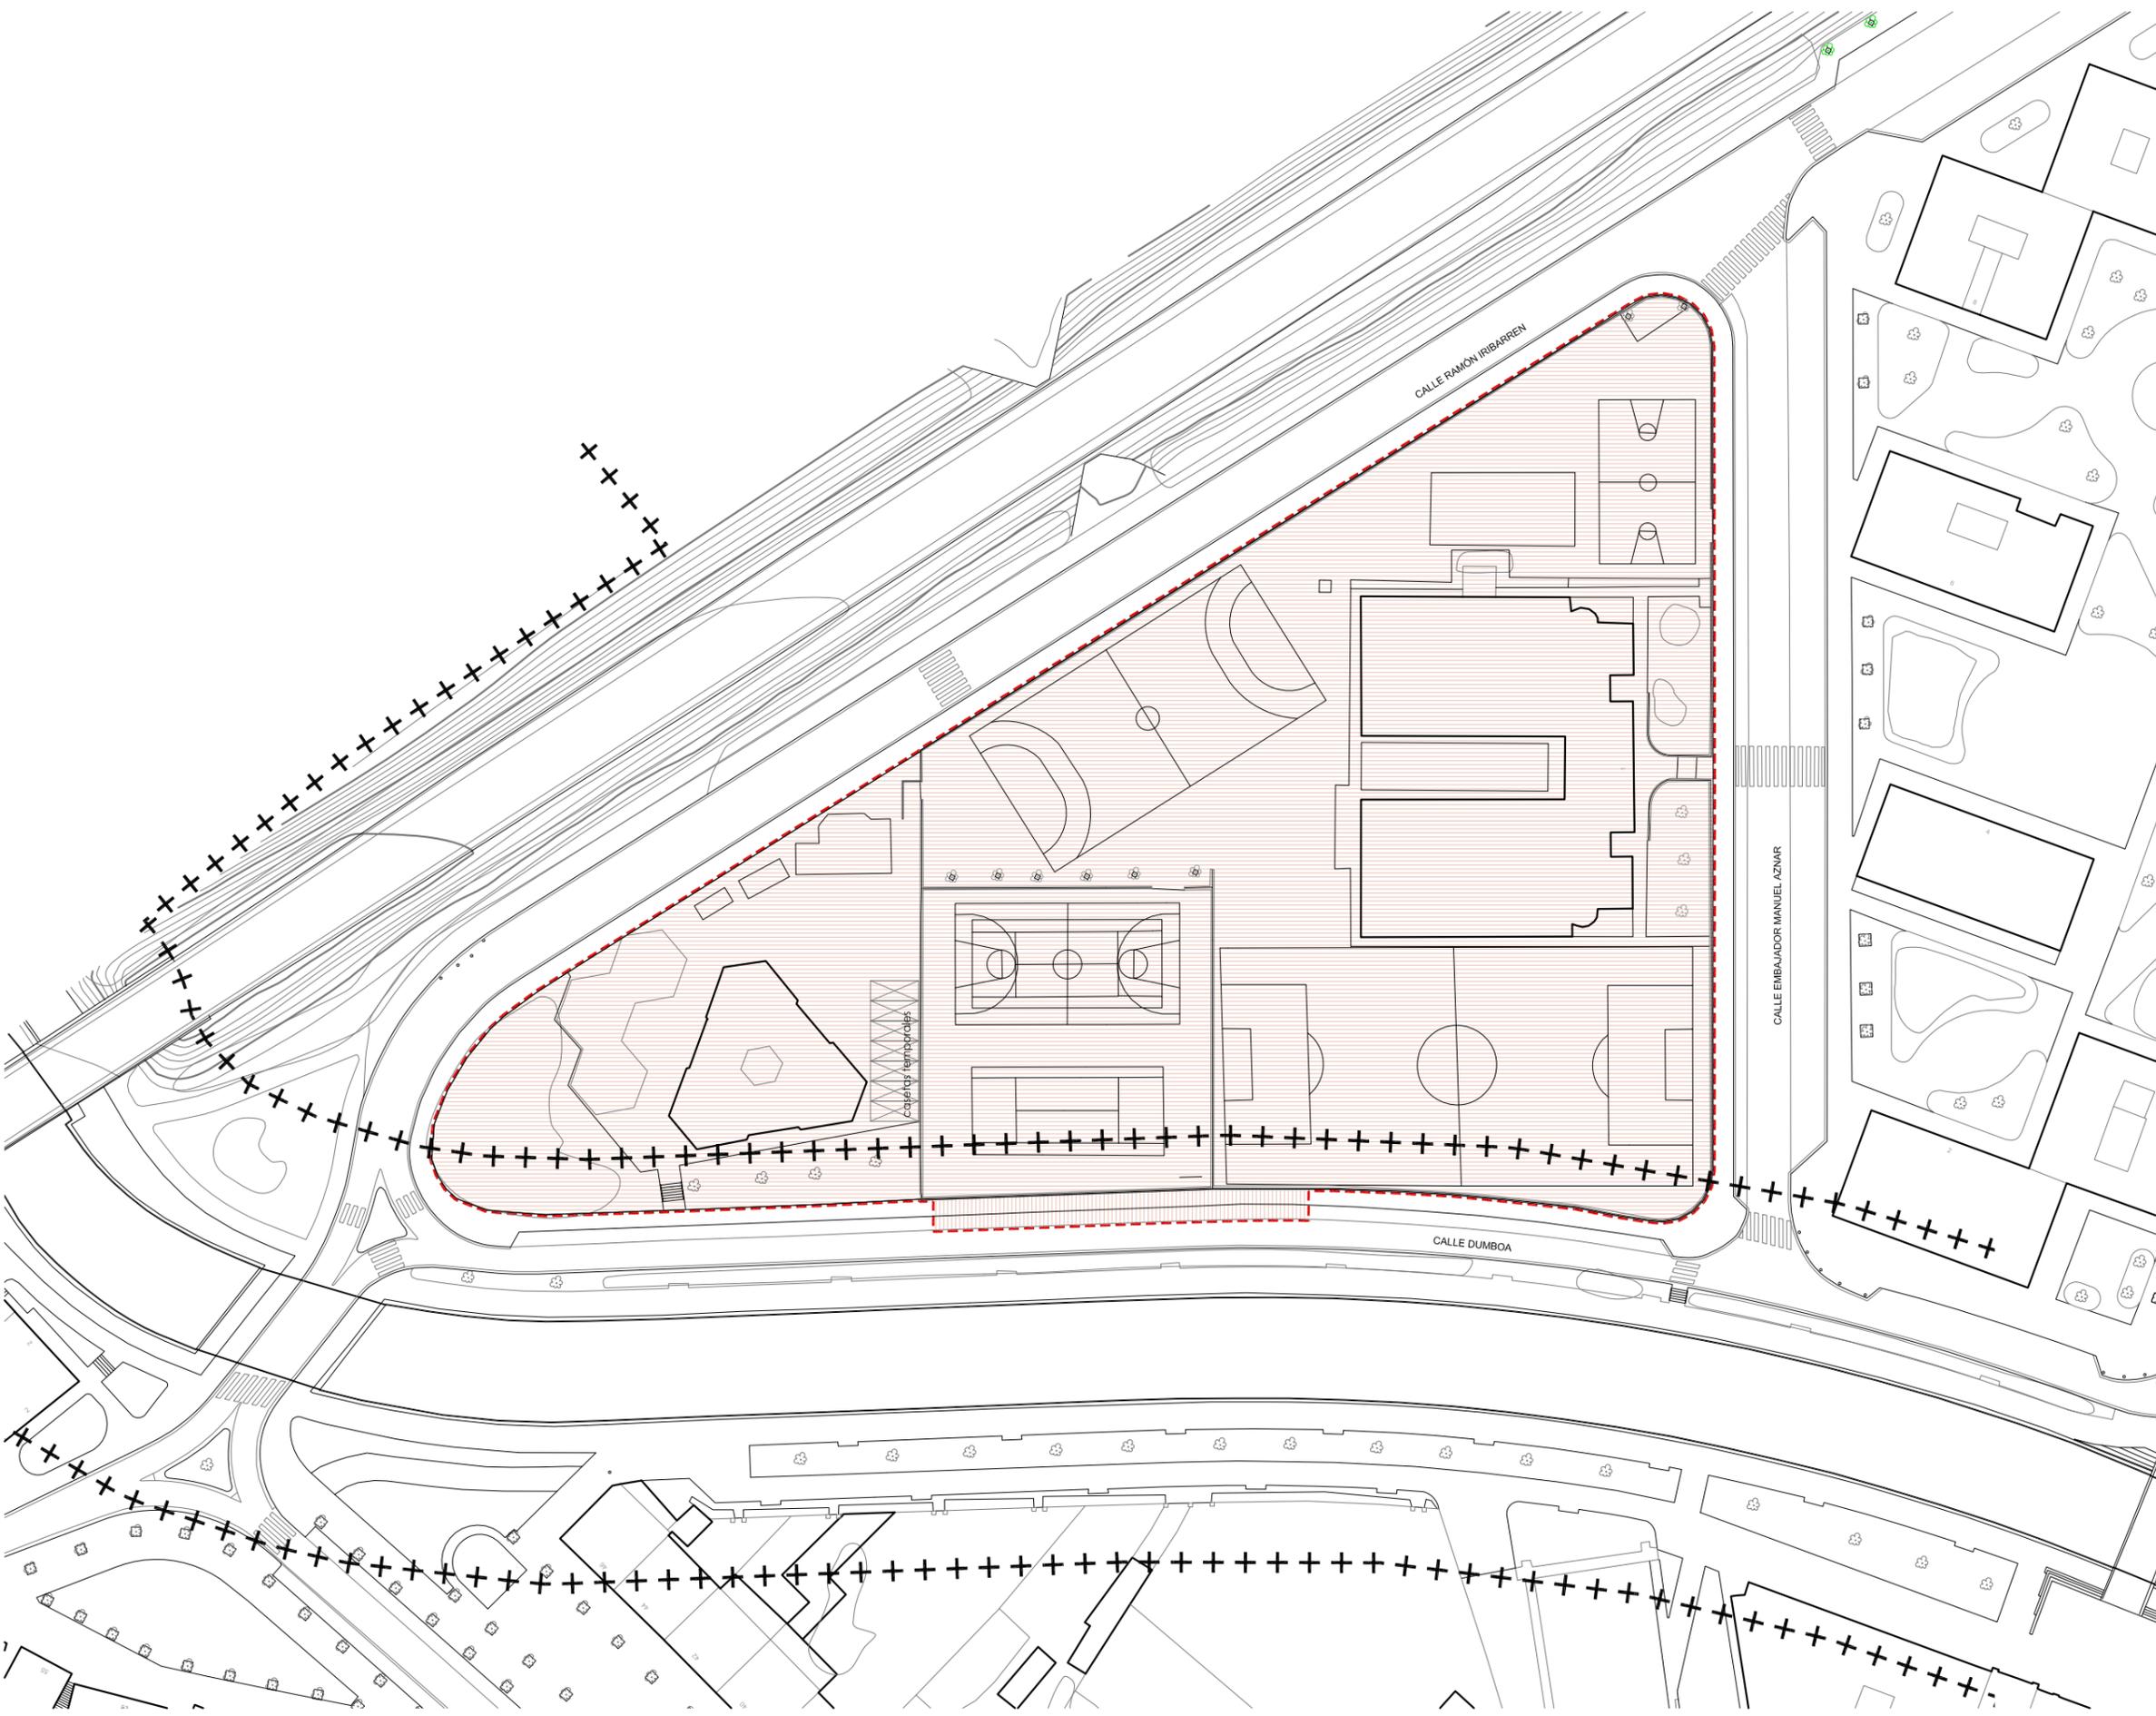

CALIFICACIÓN PORMENORIZADA

	EE	Equipamiento Escolar Público
		SUPERFICIE = 10.814 M2
	VL	Viarío Urbano Local
		SUPERFICIE = 176 M2

----- Límite del ámbito
 +++ +++ Límite Zona Protección Ley de Costas

El presente documento es copia de su original. Su utilización total o parcial, así como cualquier reproducción o cesión de derechos, requerirá la previa autorización expresa de su autor, quedando en todo caso prohibida cualquier modificación unilateral del mismo.