



área PERI: 10.990 m2

# 01 Ordenación del ámbito

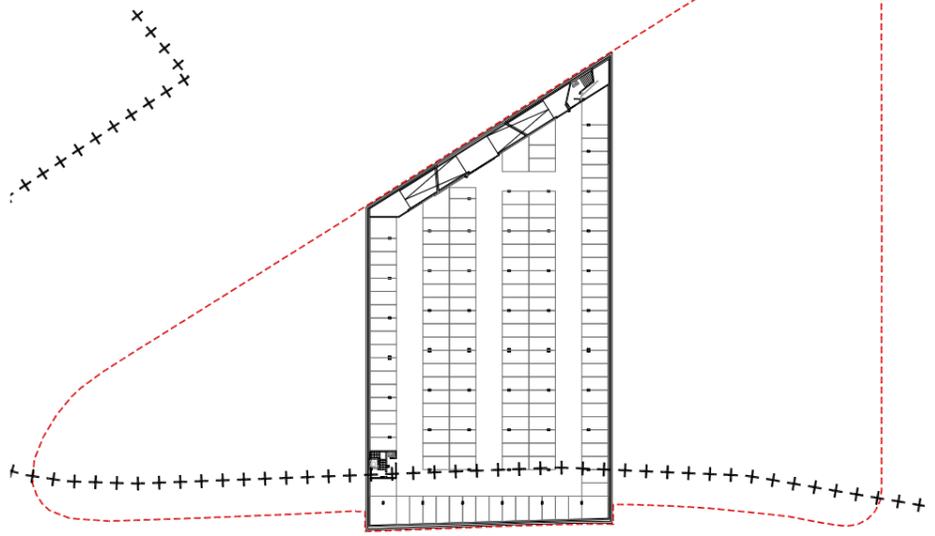

disposición del aparcamiento bajo rasante

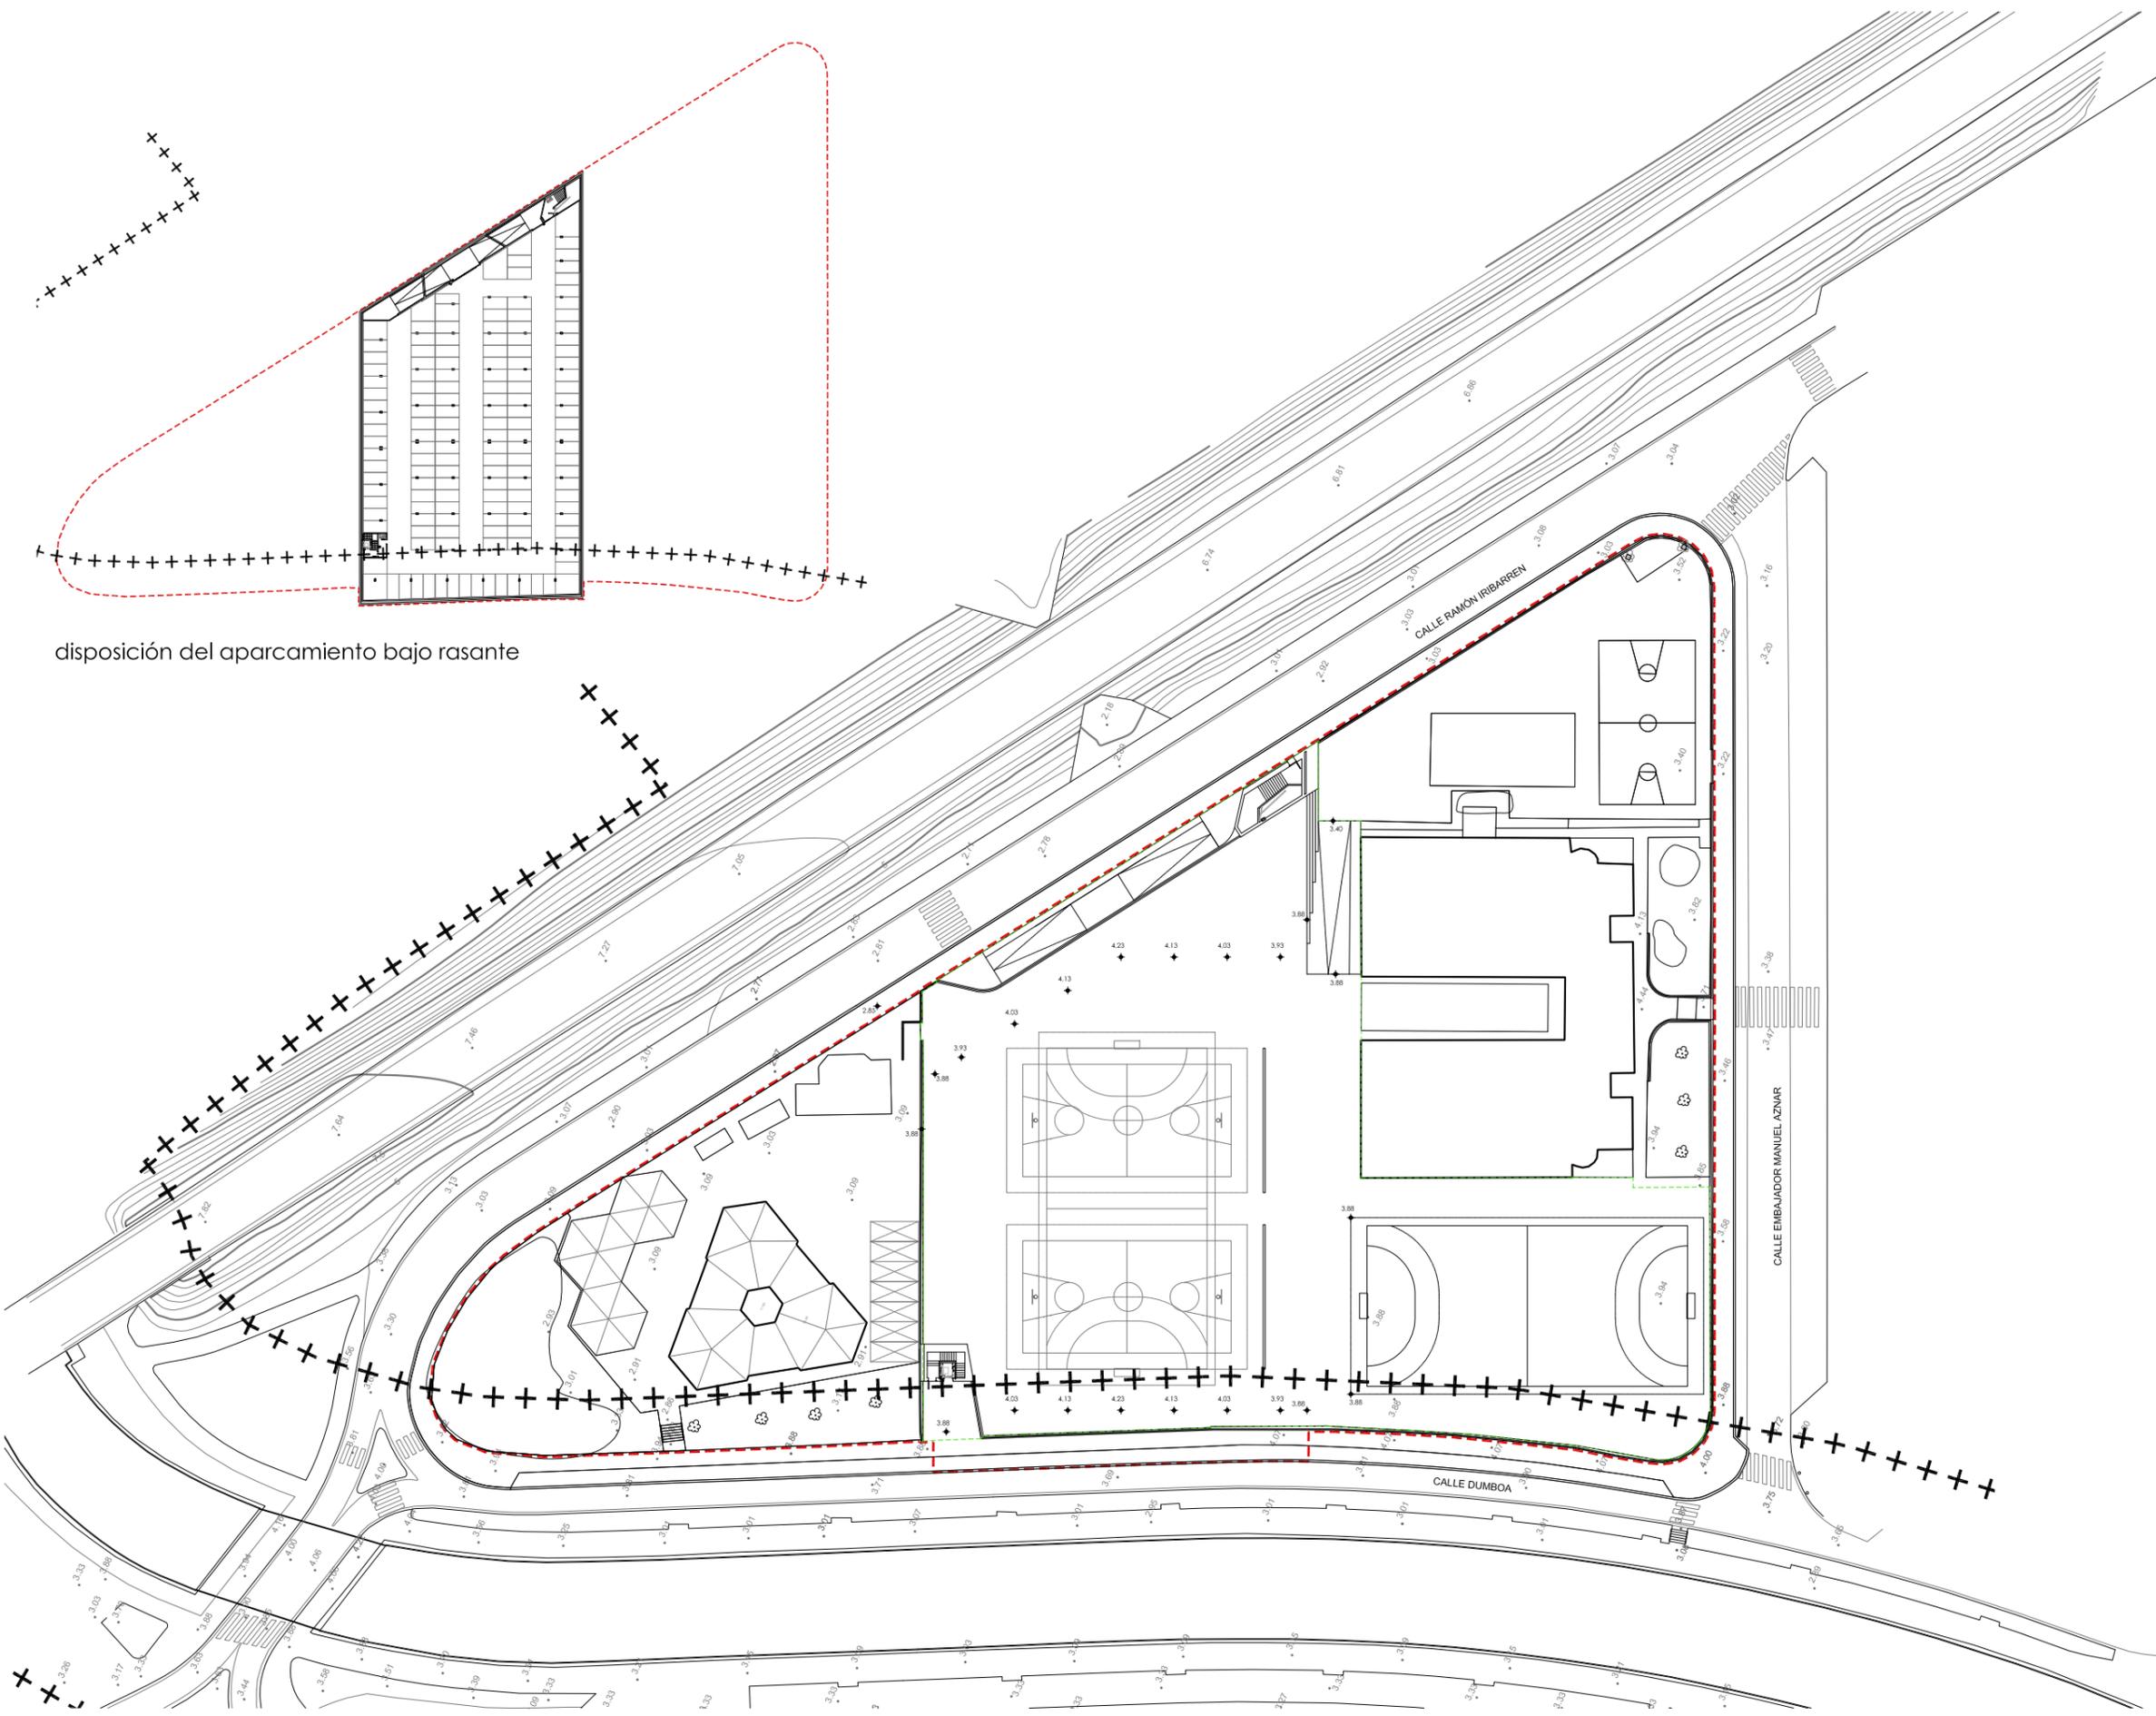

ocupación del ámbito sobre rasante

la ordenación reflejada en este plano no es vinculante, debiendo ser finalmente definida en el preceptivo proyecto técnico de obras

- - - - - Límite del ámbito
- + + + + + Límite Zona Protección Ley de Costas
- - - - - Delimitación de la superficie afectada por la reurbanización

1/800	eskala escala	plano plano
18-11-2010	2010-11-17	fasea fase
	data fecha	
	berrikuste revisión	
	ordezten du sustituye a	
	ordetzuta sustituido por	
PlaPE 211.007D	artxiboa archivo	

hiri antolakuntzarako plan berezia  
**plan especial de ordenación urbana**  
**parcela de equipamiento EE-14 en Dumboa**  
 Embajador Manuel Aznar nº1. Irún  
 sustapena promoción



Ayuntamiento de Irún - Irungo Udala  
Pza. San Juan 1  
20304 Irún

eredakzioa redacción

Enrique Antero Fernando Fernández

Pº Galicia 17 bj. 20015 Donostia-San Sebastián  
t-fx 943 270111 e-mail af@coavn.org



El presente documento es copia de su original. Su utilización total o parcial, así como cualquier reproducción o castión en cualquier forma, quedan expresamente prohibidos. Reservados todos los derechos. No se permite la explotación económica ni la transformación de esta obra. Queda permitida la impresión en su totalidad o parcialmente.