

área PERI: 10.990 m2

03

Parcelas resultantes sobre rasante

1/800	eskala escala
18-11-2010	2010-11-17 fasea fase
PlAPE 211.007D	berrikuste revisión ordezten du sustituye a ordeztuta sustituido por artxiboa archivo

plan especial de ordenación urbana

parcela de equipamiento EE-14 en Dumboa

Embajador Manuel Aznar nº1. Irún

sustapena promoción





Ayuntamiento de Irún - Irungo Udala
Pza. San Juan 1
20304 Irún

eredakzioa redacción

Enrique Antero *Fernando Fernández*

Enrique Antero Fernando Fernández
Pº Galicia 17 bj. 20015 Donostia-San Sebastián
t-fx 943 270111 e-mail af@coavn.org

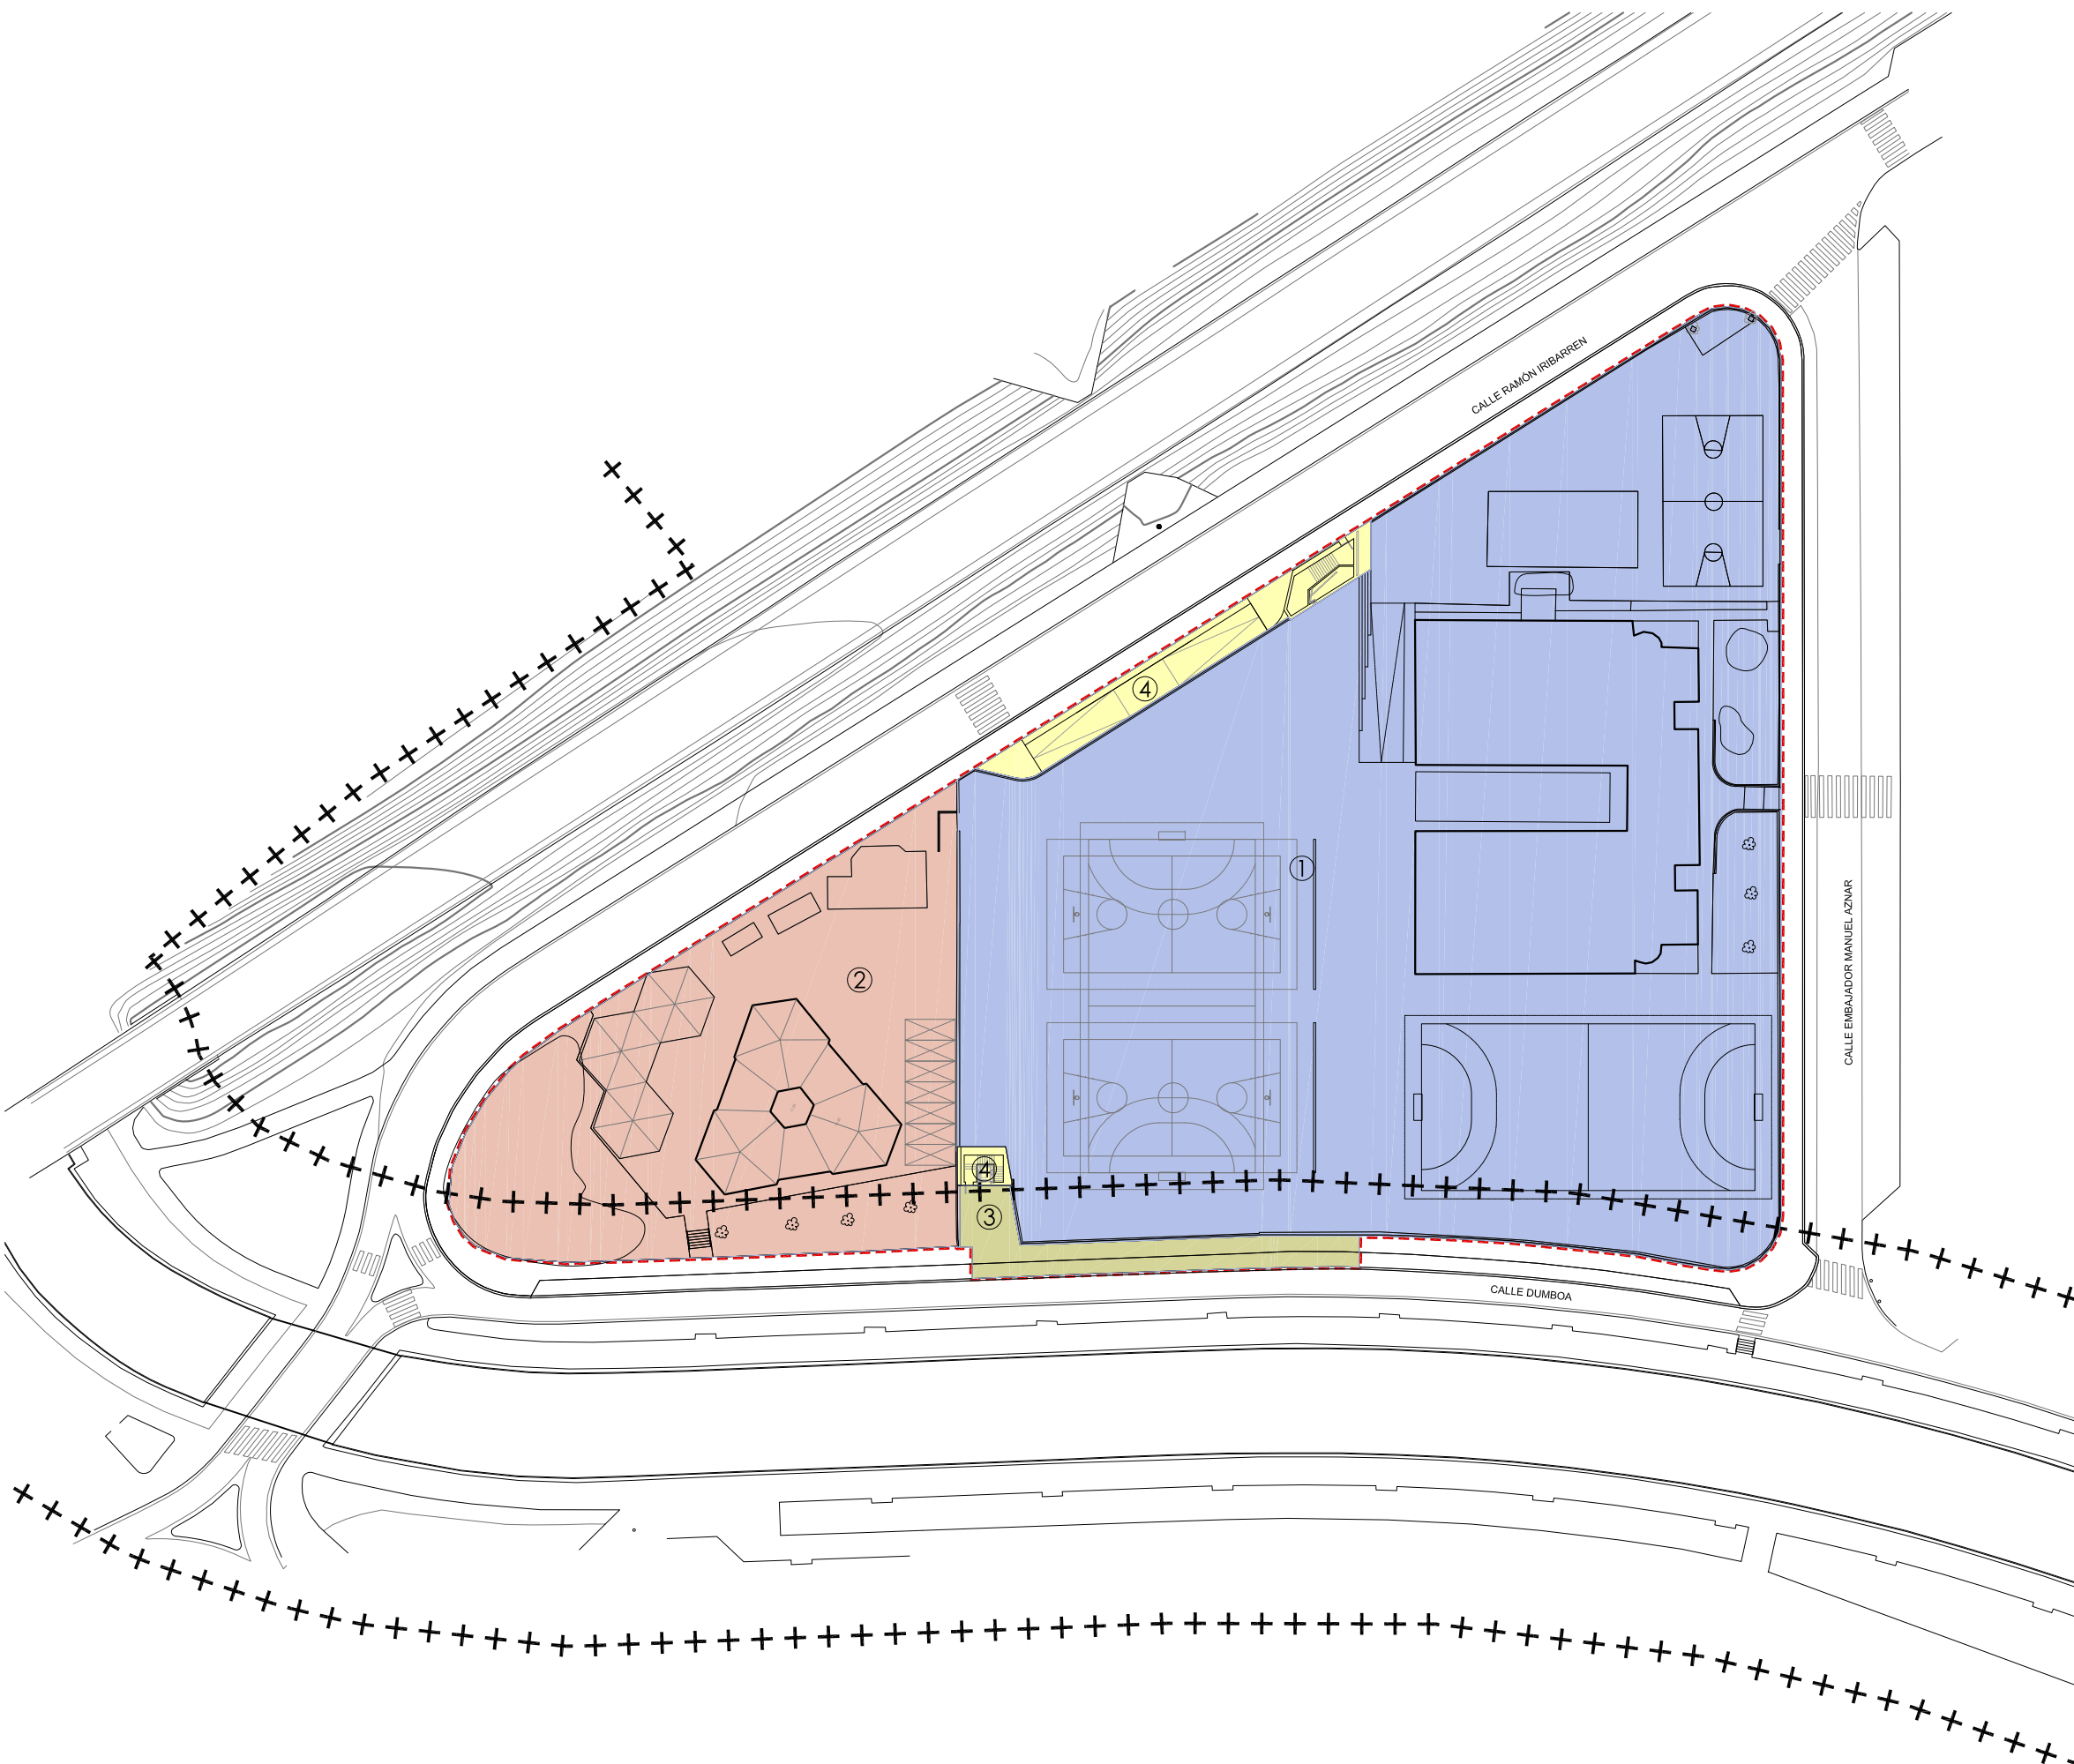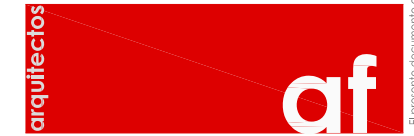

DEFINICIÓN DE PARCELAS

①	SUPERFICIE = 8.224 M2	②	SUPERFICIE = 2.268 M2
③	SUPERFICIE = 224 M2	④	SUPERFICIE = 274 M2

--- Límite del ámbito
+++++ Límite Zona Protección Ley de Costas

El presente documento es copia de su original. Su utilización total o parcial, así como cualquier reproducción o cesión de derechos, requiere la previa autorización expresa de su autor, quedando en todo caso prohibida cualquier modificación unilateral del mismo.