


área PERI: 10.990 m2

04

Parcelas resultantes bajo rasante

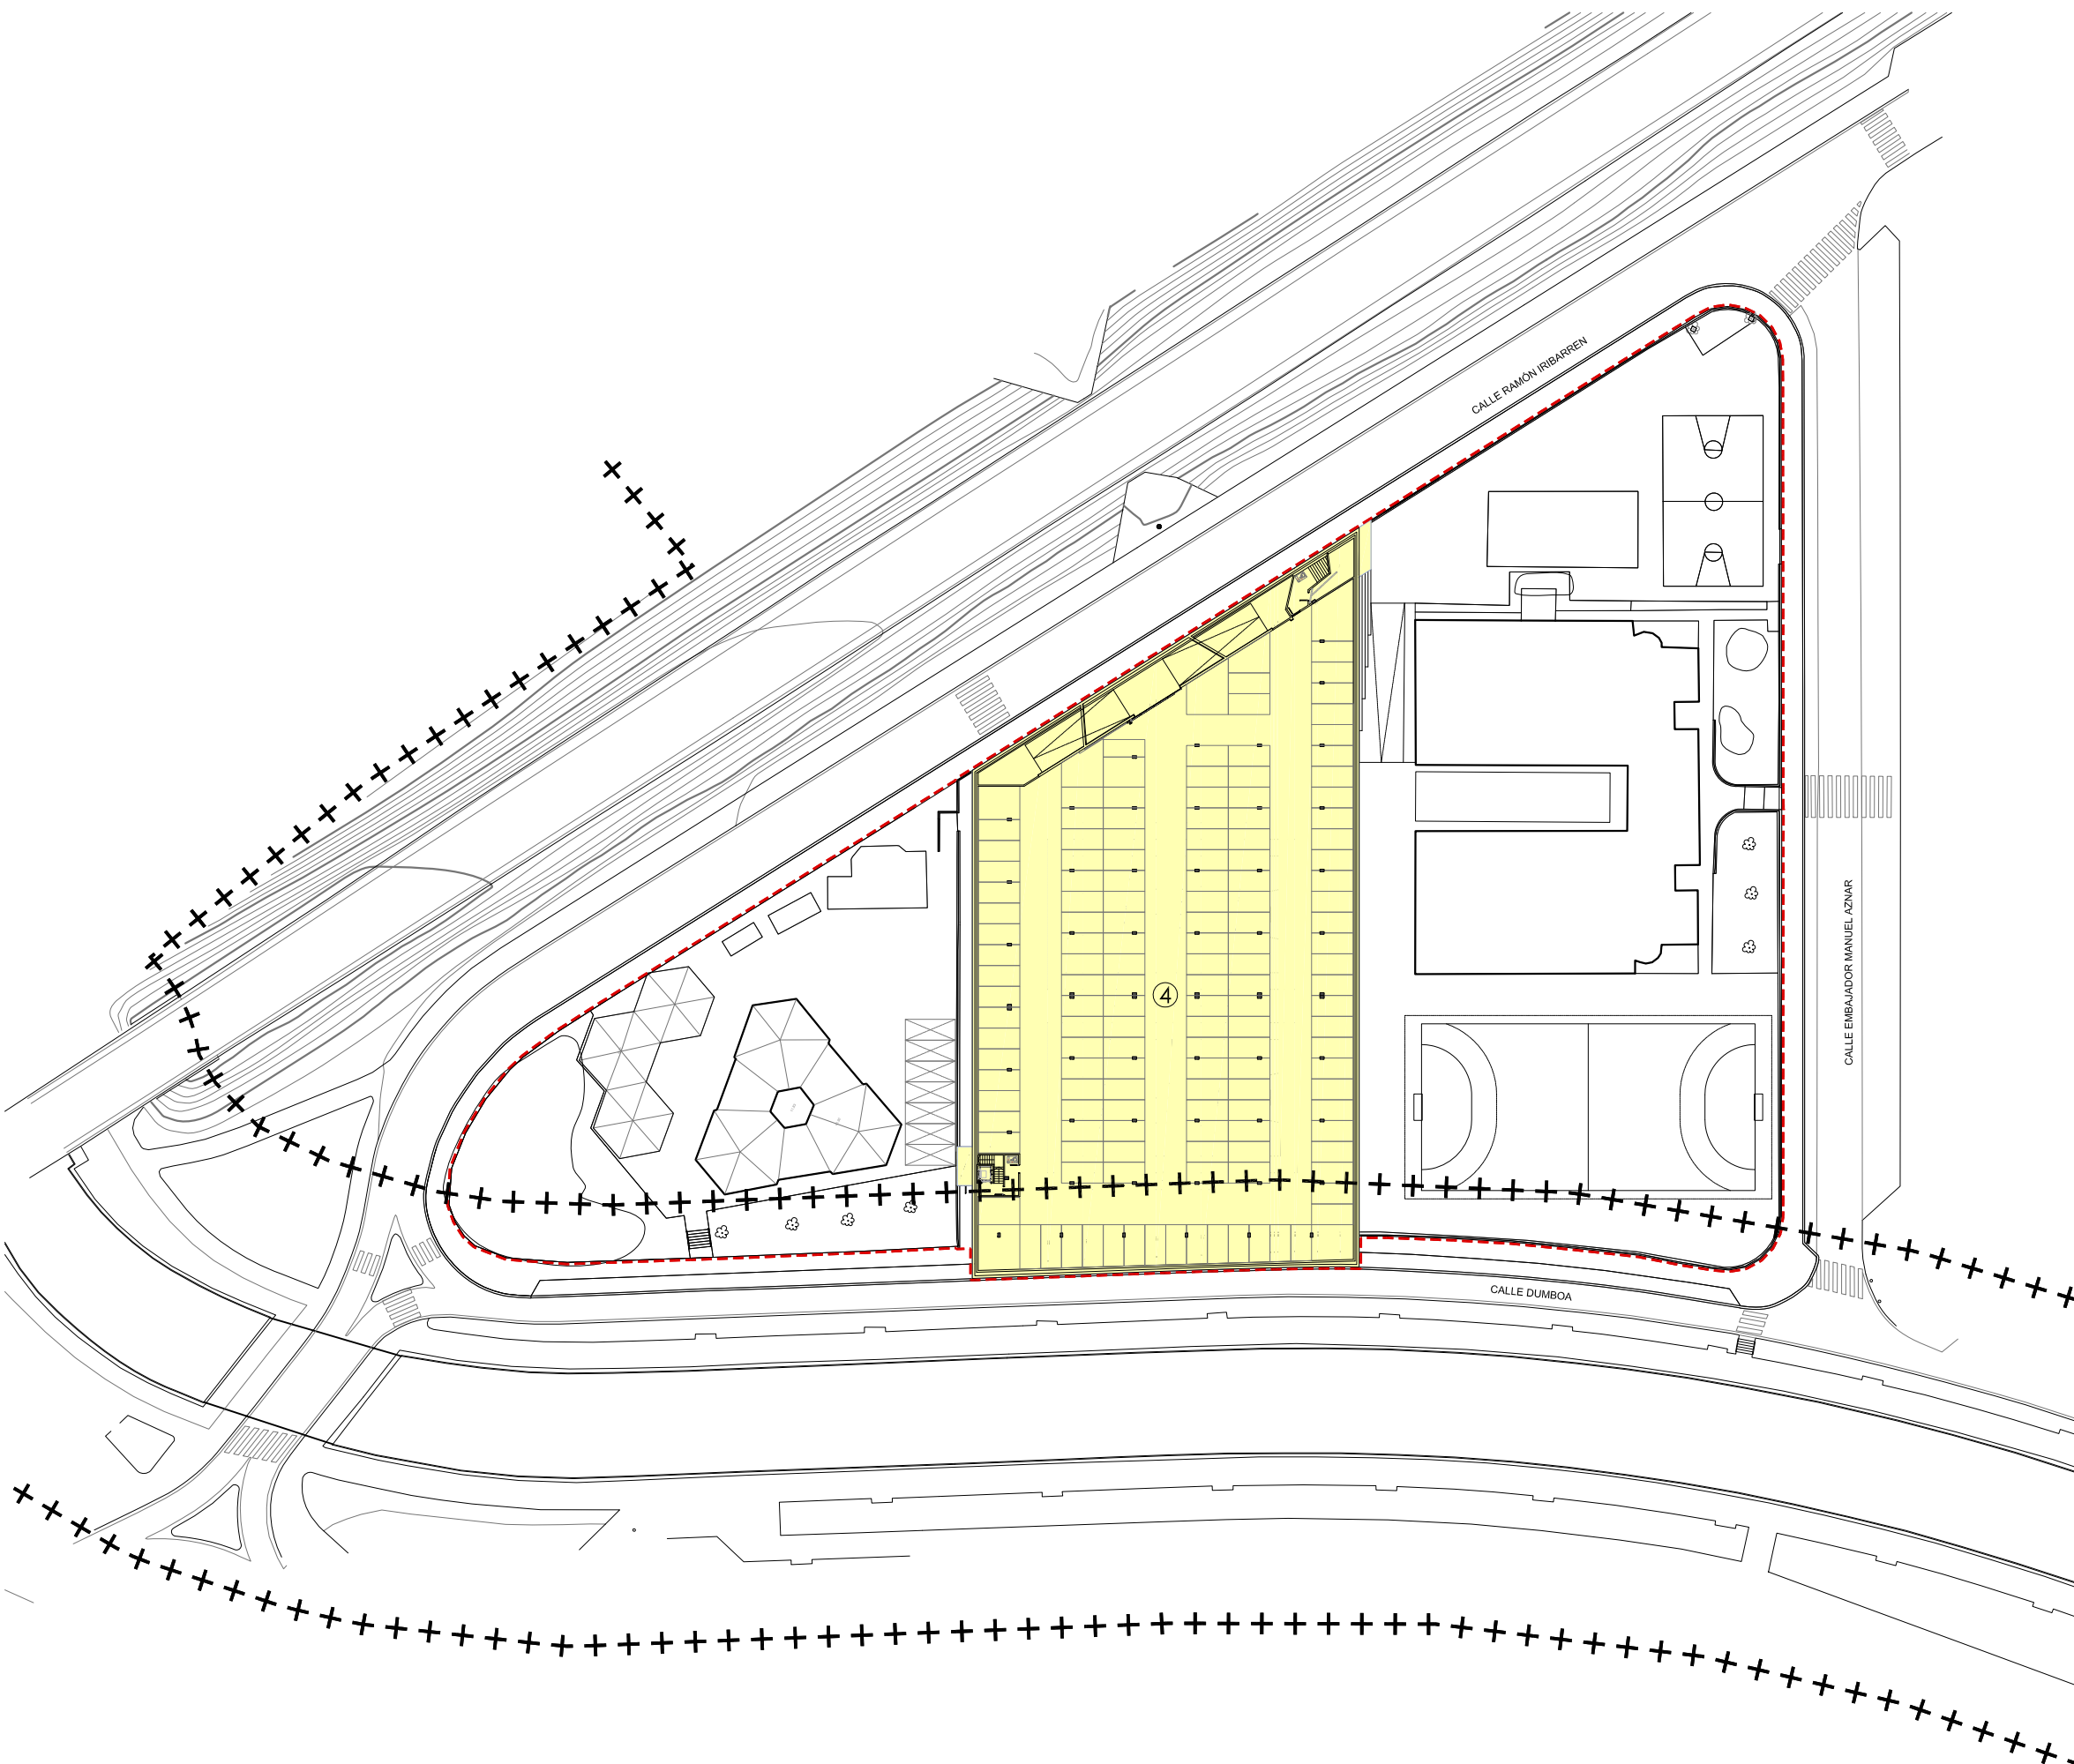

plano plano	
1/800	eskala escala
	fasea fase
18-11-2010	2010-11-17 data fecha
	berrikuste revisión
	ordezten du sustituye a
PlaPE 211.007D	ordetzuta sustituido por artxiboa archivo

hiri antolakuntzarako plan berezia
plan especial de ordenación urbana
parcela de equipamiento EE-14 en Dumboa
 Embajador Manuel Aznar nº1. Irún
 sustapena promoción



Ayuntamiento de Irún - Irungo Udala
 Pza. San Juan 1
 20304 Irún

eredakzioa redacción

 Enrique Antero

 Fernando Fernández

Pº Galicia 17 bj. 20015 Donostia-San Sebastián
 tl-fx 943 270111 e-mail af@coavn.org



DEFINICIÓN DE PARCELAS

④ SUPERFICIE = 3.486 M2

----- Límite del ámbito
 ++++ Límite Zona Protección Ley de Costas

El presente documento es copia de su original. Su utilización total o parcial, así como cualquier reproducción o cesión de derechos, requiere la previa autorización expresa de su autor, quedando en todo caso prohibida cualquier modificación unilateral del mismo.