


área PERI: 10.990 m2

05

Uso y dominio del suelo

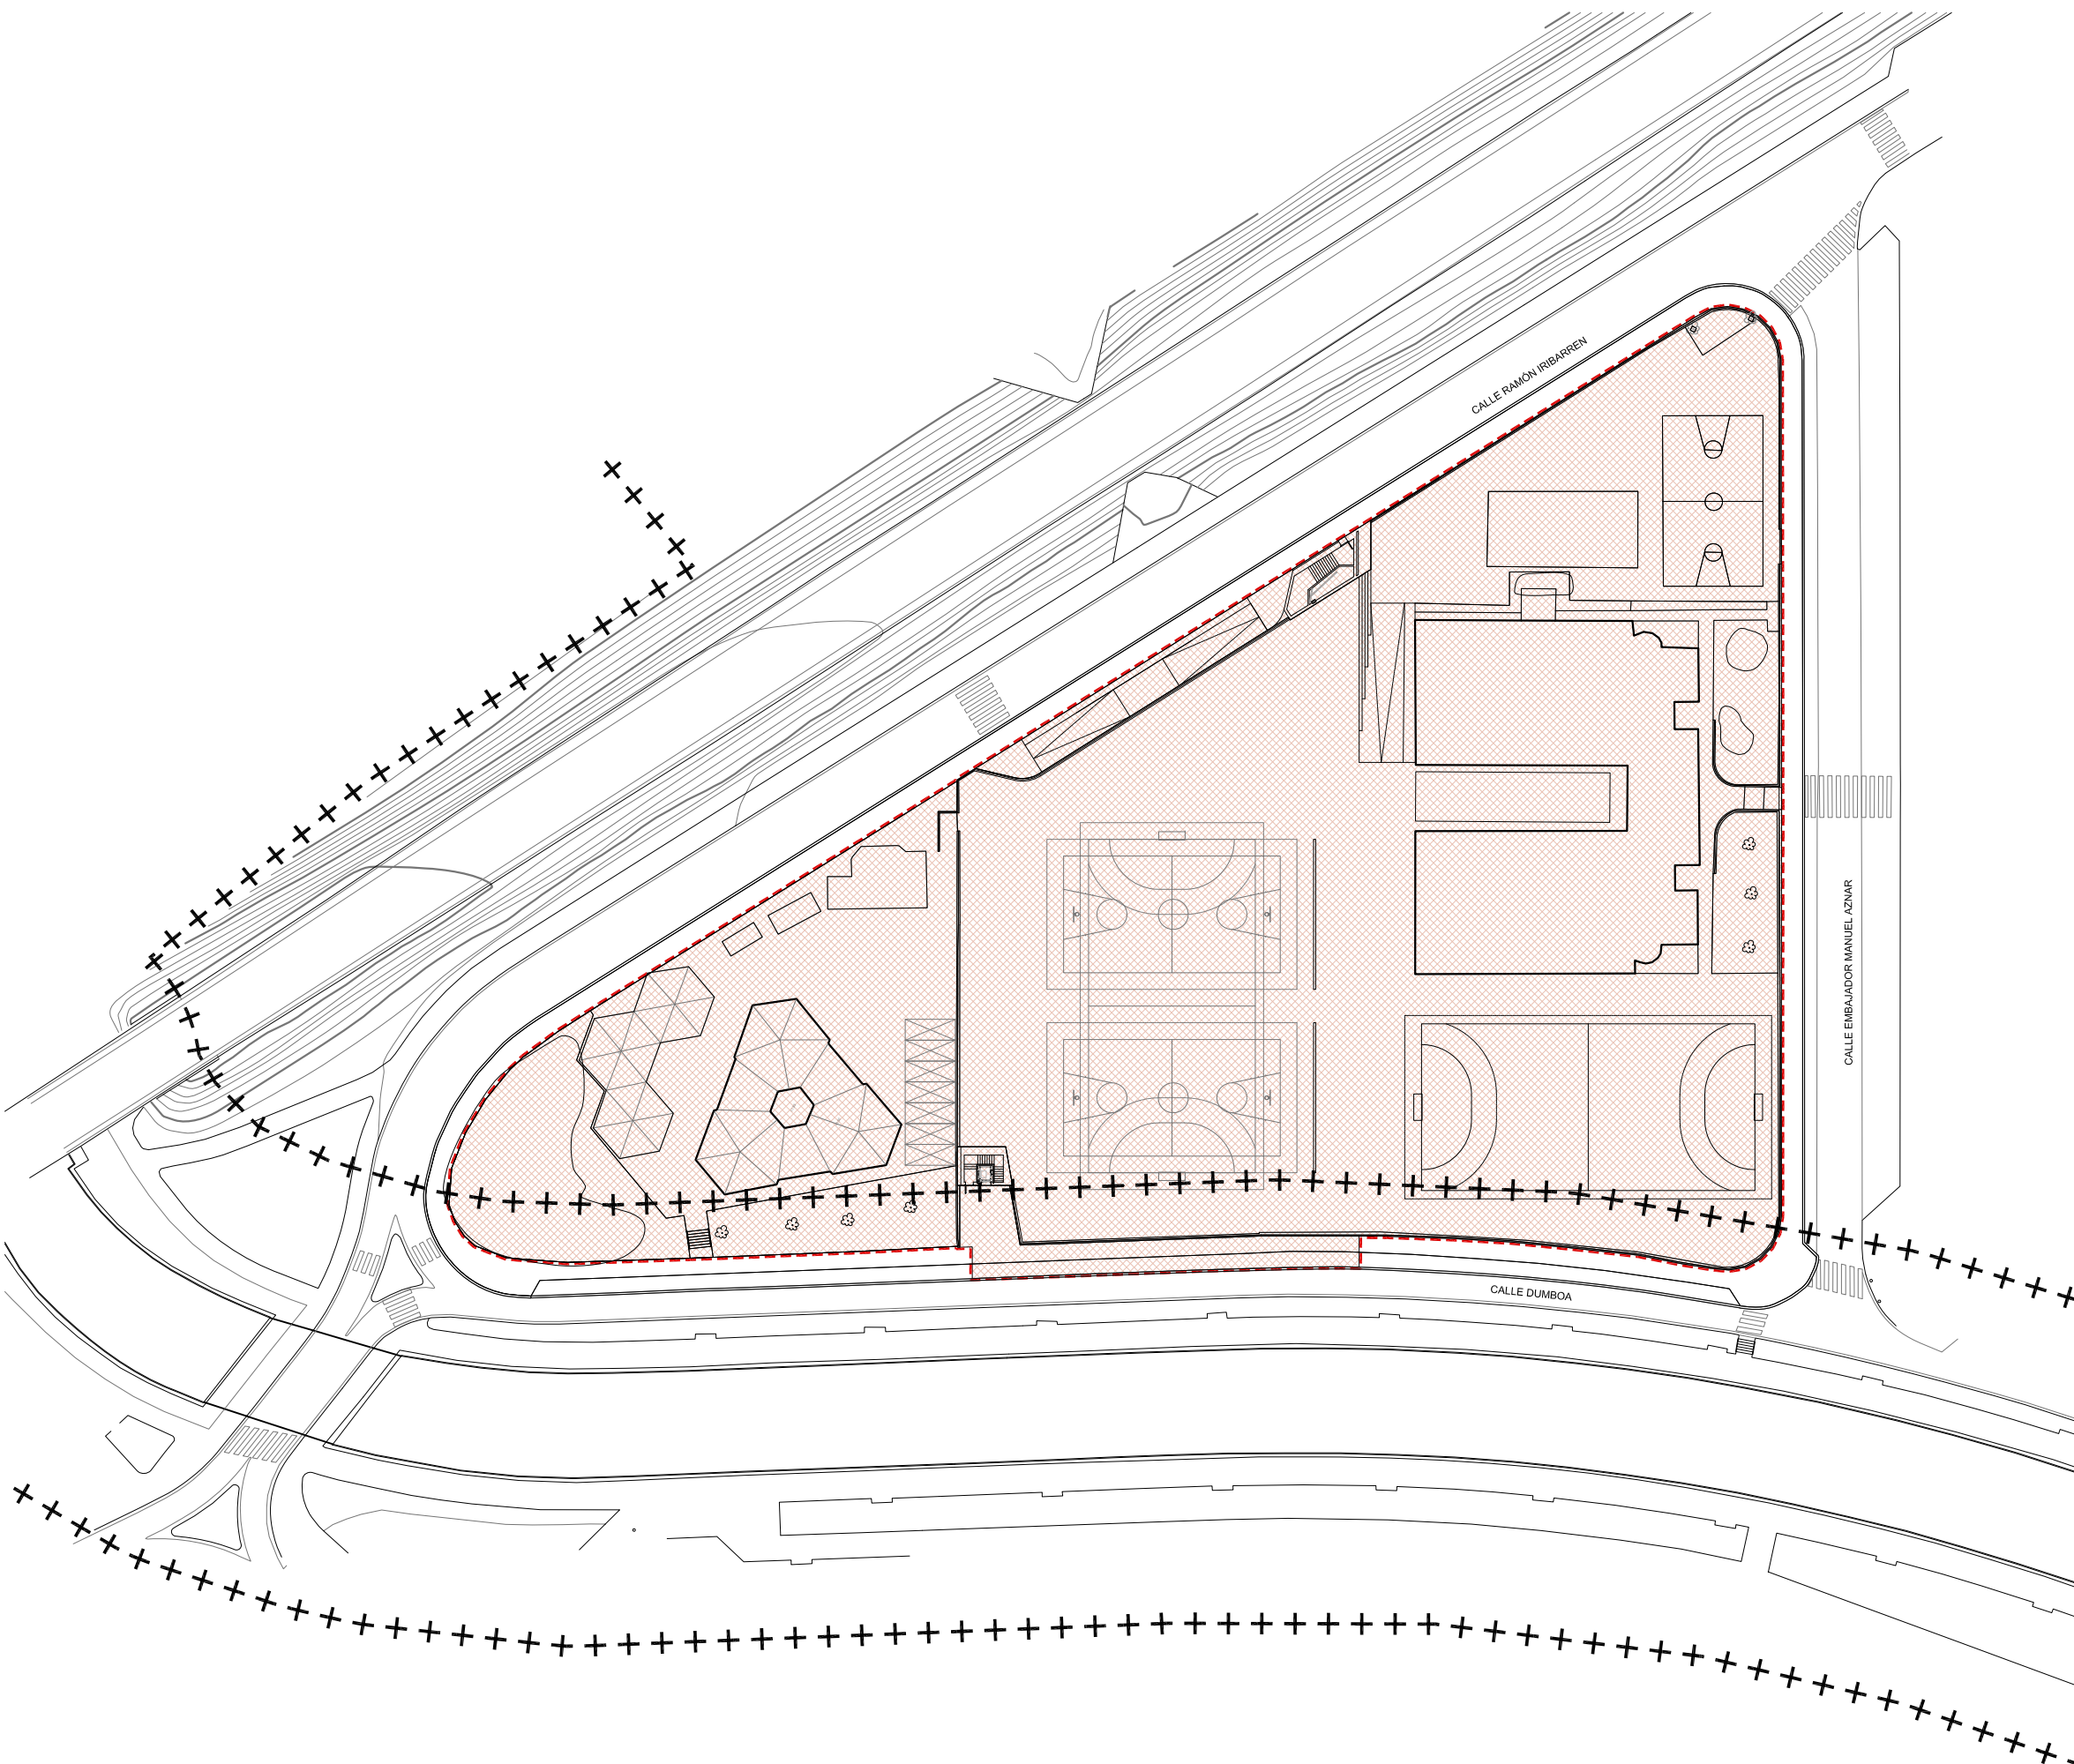

1/800	eskala escala	plano plano
18-11-2010	2010-11-17	fasea fase
		data fecha
		berrikuste revisión
		ordezten du sustituye a
		ordeztuta sustituido por
PlaPE 211.007D		artxiboa archivo

hiri antolakuntzarako plan berezia
plan especial de ordenación urbana

parcela de equipamiento EE-14 en Dumboa

Embajador Manuel Aznar nº1. Irún

sustapena promoción



Ayuntamiento de Irún - Irungo Udala
Pza. San Juan 1
20304 Irún

eredakzioa redacción

Enrique Antero *Fernando Fernández*

Enrique Antero Fernando Fernández
Pº Galicia 17 bj. 20015 Donostia-San Sebastián
t-fx 943 270111 e-mail af@coavn.org

USO Y DOMINIO DEL SUELO

Uso y dominio público

----- Límite del ámbito
+++++ Límite Zona Protección Ley de Costas



El presente documento es copia de su original. Su utilización total o parcial, así como cualquier reproducción o cesión de derechos, requiere la previa autorización expresa de su autor, quedando en todo caso prohibida cualquier modificación unilateral del mismo.