

área PERI: 10.990 m2

06

Calificación pormenorizada suelo

1/800	eskala escala
18-11-2010	2010-11-17 fasea fase
18-11-2010	2010-11-17 data fecha
PlaPE 211.007D	berrikuste revisión
	ordezten du sustituye a
	ordeztuta sustituido por
	artxiboa archivo

hiri antolakuntzarako plan berezia
plan especial de ordenación urbana

parcela de equipamiento EE-14 en Dumboa

Embajador Manuel Aznar nº1. Irún

sustapena promoción





Ayuntamiento de Irún - Irungo Udala
Pza. San Juan 1
20304 Irún

eredakzioa redacción

Enrique Antero *Fernando Fernández*

Enrique Antero Fernando Fernández
Pº Galicia 17 bj. 20015 Donostia-San Sebastián
t-fx 943 270111 e-mail af@coavn.org

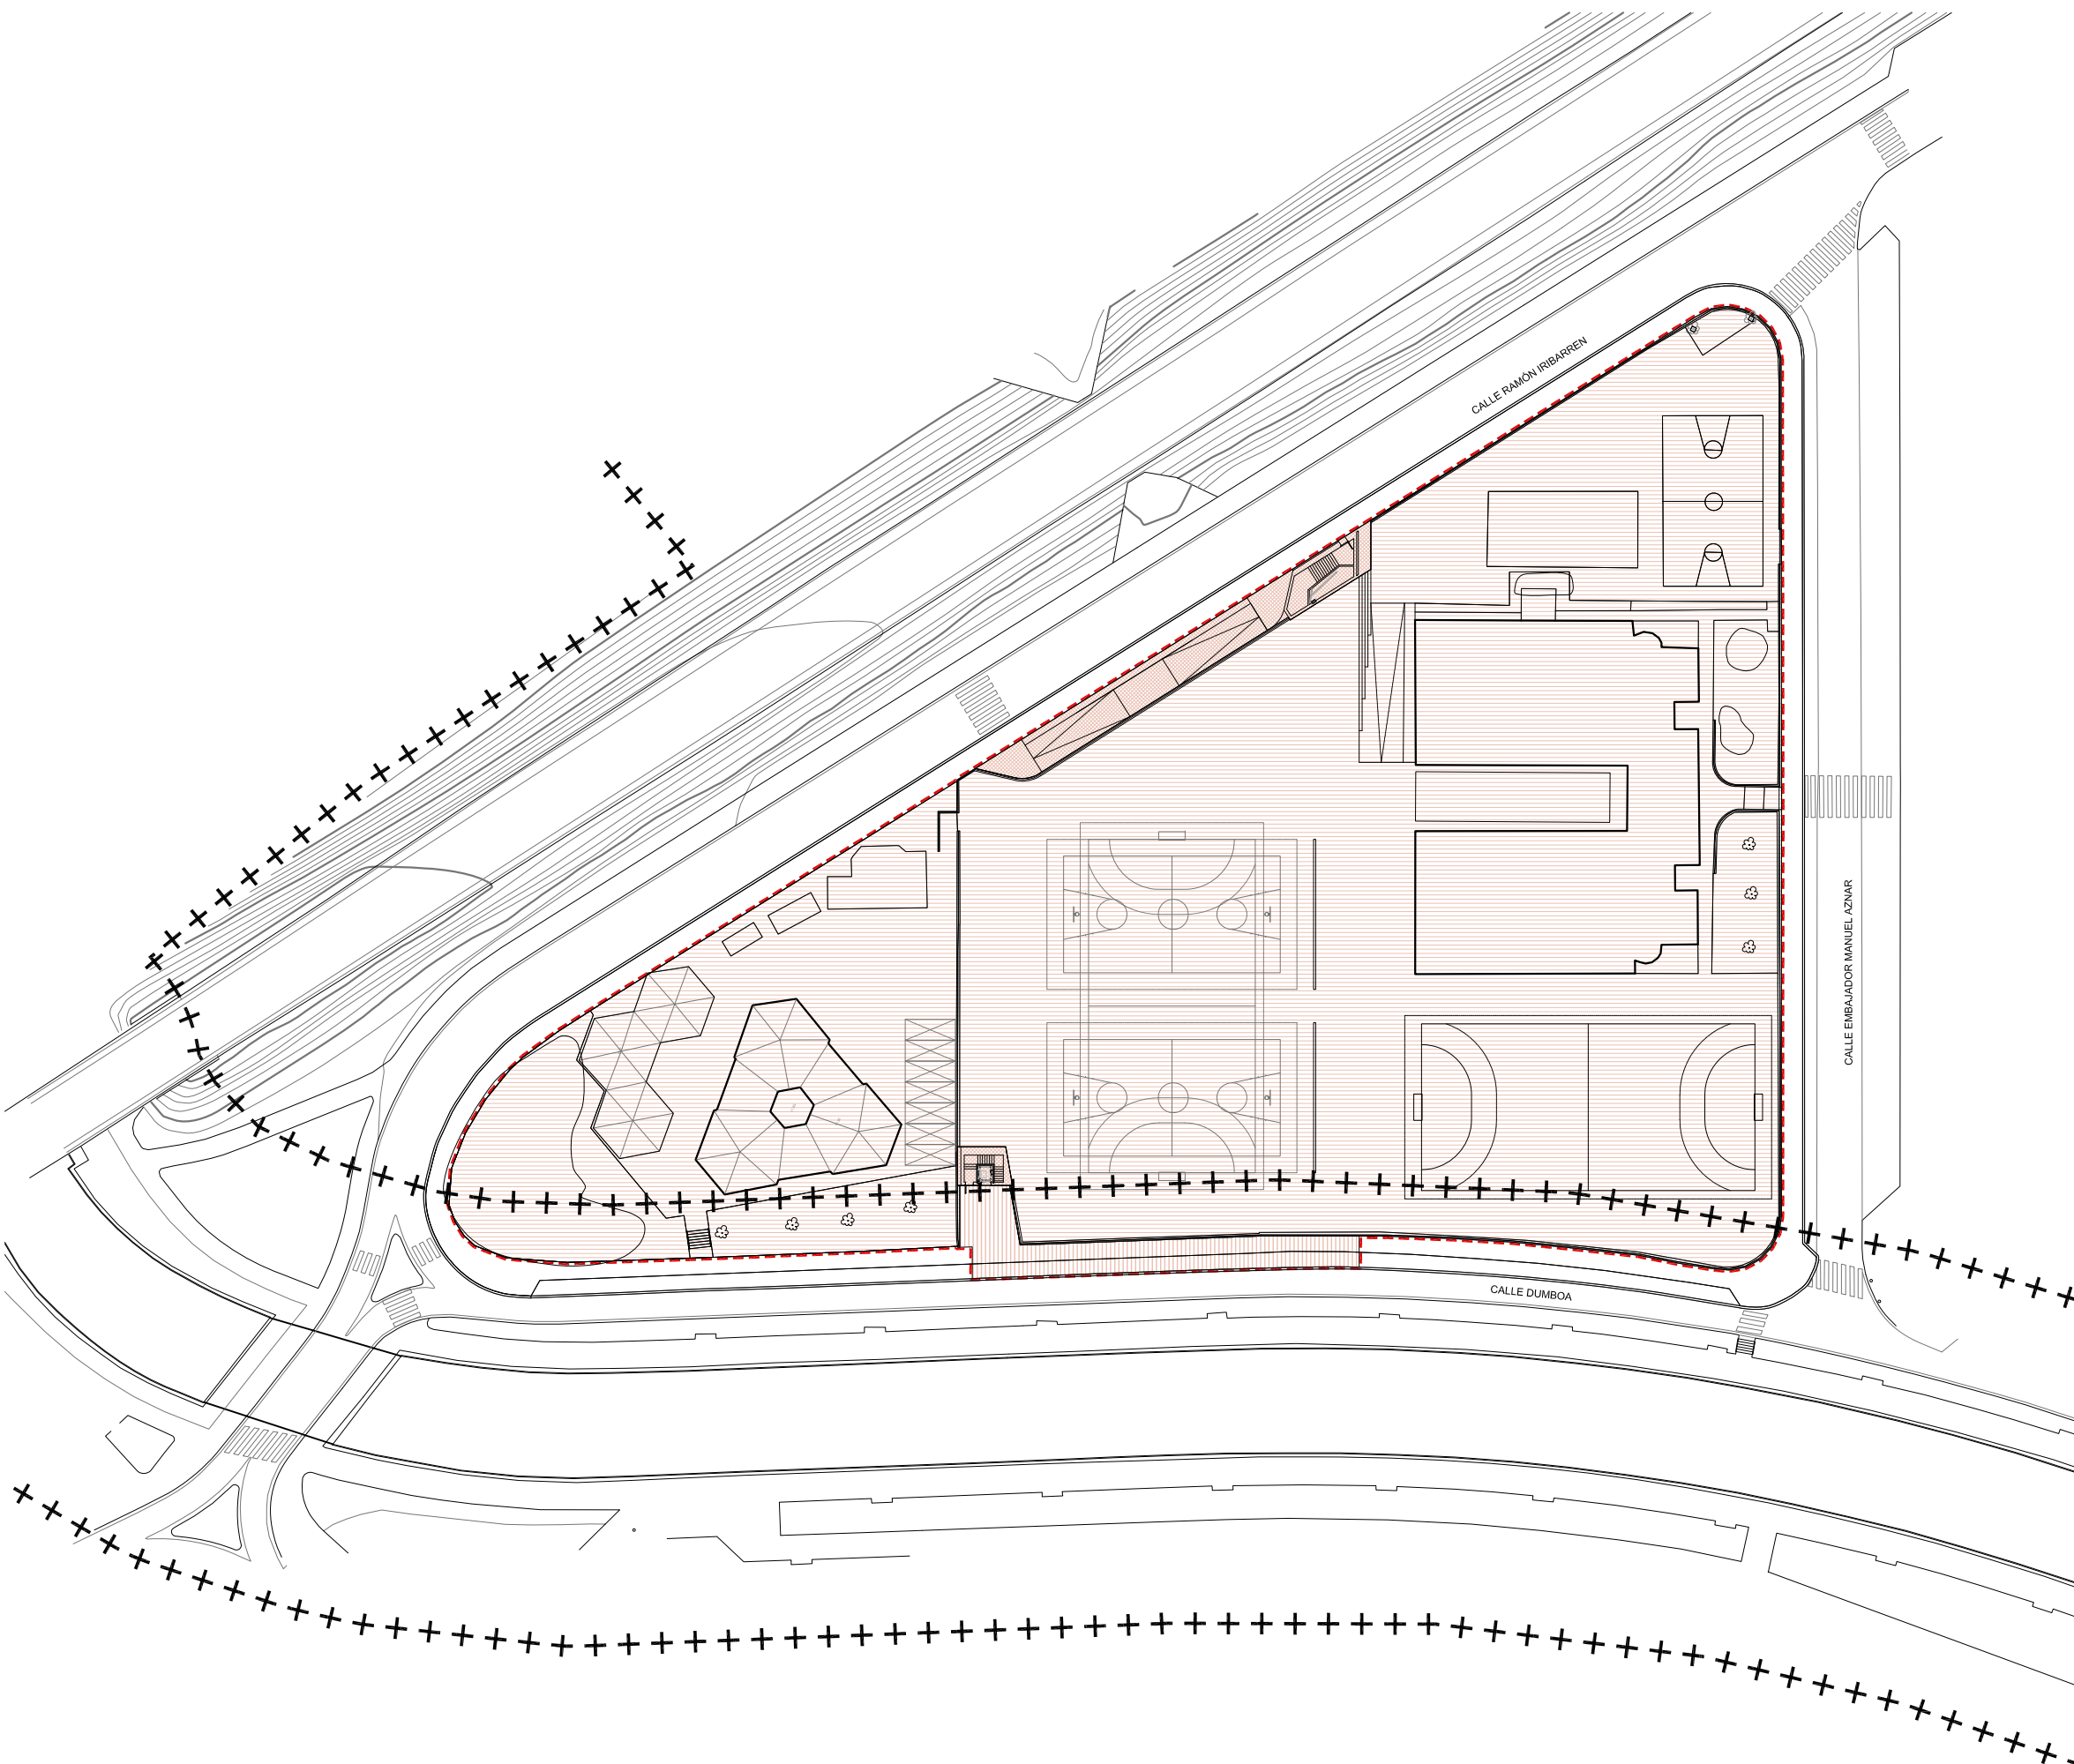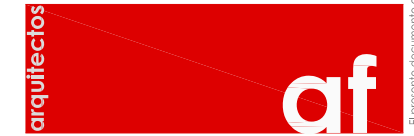

CALIFICACIÓN PORMENORIZADA

	EE	Equipamiento Escolar Público SUPERFICIE = 10.492 M2		TK	Aparcamiento SUPERFICIE = 274 M2
	VL	Viarío Urbano Local SUPERFICIE = 224 M2			

--- Límite del ámbito
+++++ Límite Zona Protección Ley de Costas

El presente documento es copia de su original. Su utilización total o parcial, así como cualquier reproducción o cesión de derechos, requiere la previa autorización expresa de su autor, quedando en todo caso prohibida cualquier modificación unilateral del mismo.