


- DELIMITACION PARCELAS
 - DELIMITACION DE LA ZONA DE ACTUACION
 - AREA DE MOVIMIENTO
- NOMENCLATURA UTILIZADA EN CADA BLOQUE
- | | | |
|-------|---|------------------|
| +23.5 | — | RASANTE P.B. |
| 20.6 | — | RASANTE CUBIERTA |
| -0.0 | — | Nº DE PLANTAS |

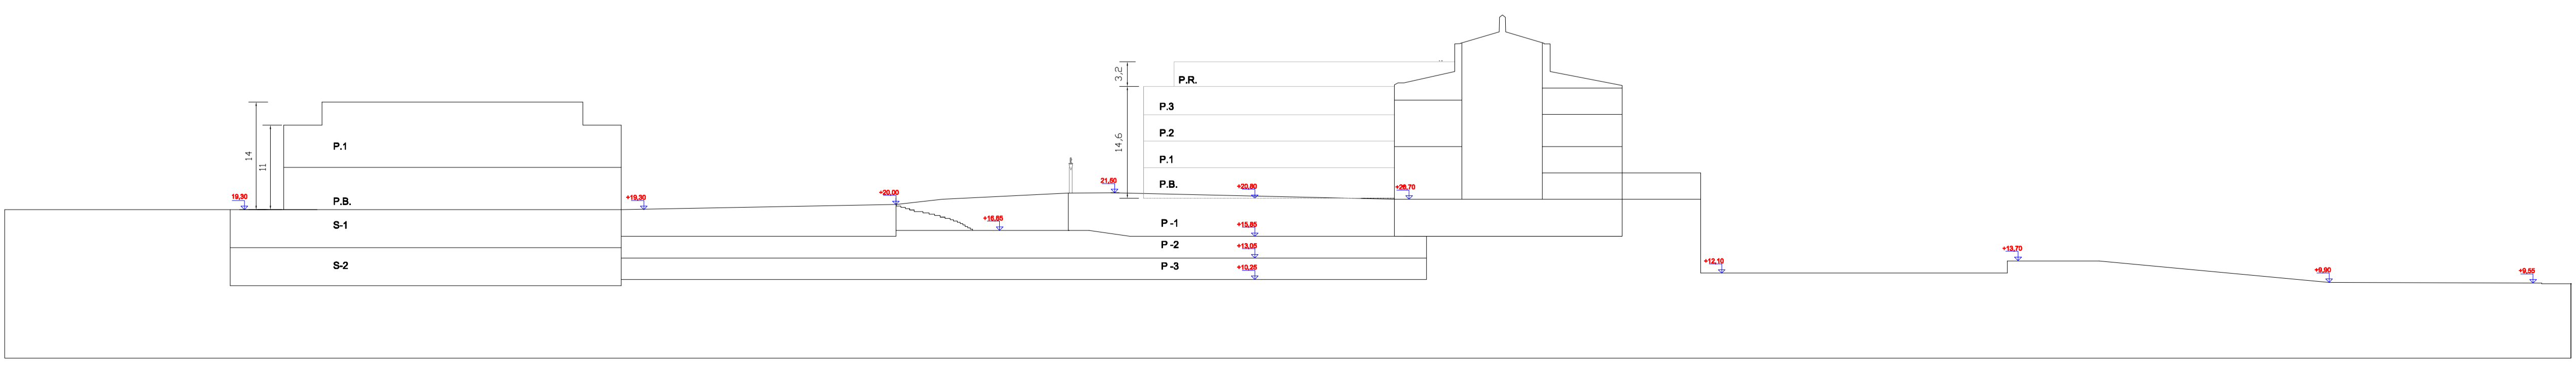

LERROKETAK ETA ALDATSAK / MUGIMENDU EREMUAK

ALINEACIONES Y RASANTES / AREAS DE MOVIMIENTO


MODIFICACION DEL PLAN GENERAL DE IRUN: AMBITOS
5.3.11: SAN JUAN-ETXEANDIA Y 5.3.16: SAN MARCIAL-PLAZA SAN JUAN

MODIFICACION Nº18

2007KO APRILIA / ABRIL DE 2007

P1

E: 1/500



irún

UZCANGA ARQUITECTOS S.L.

LUIS UZCANGA

ALMUDENA BRANDIO

