


ARTURO CAMPION KALEA

PARCELA 1
SUP. 467,54 m²

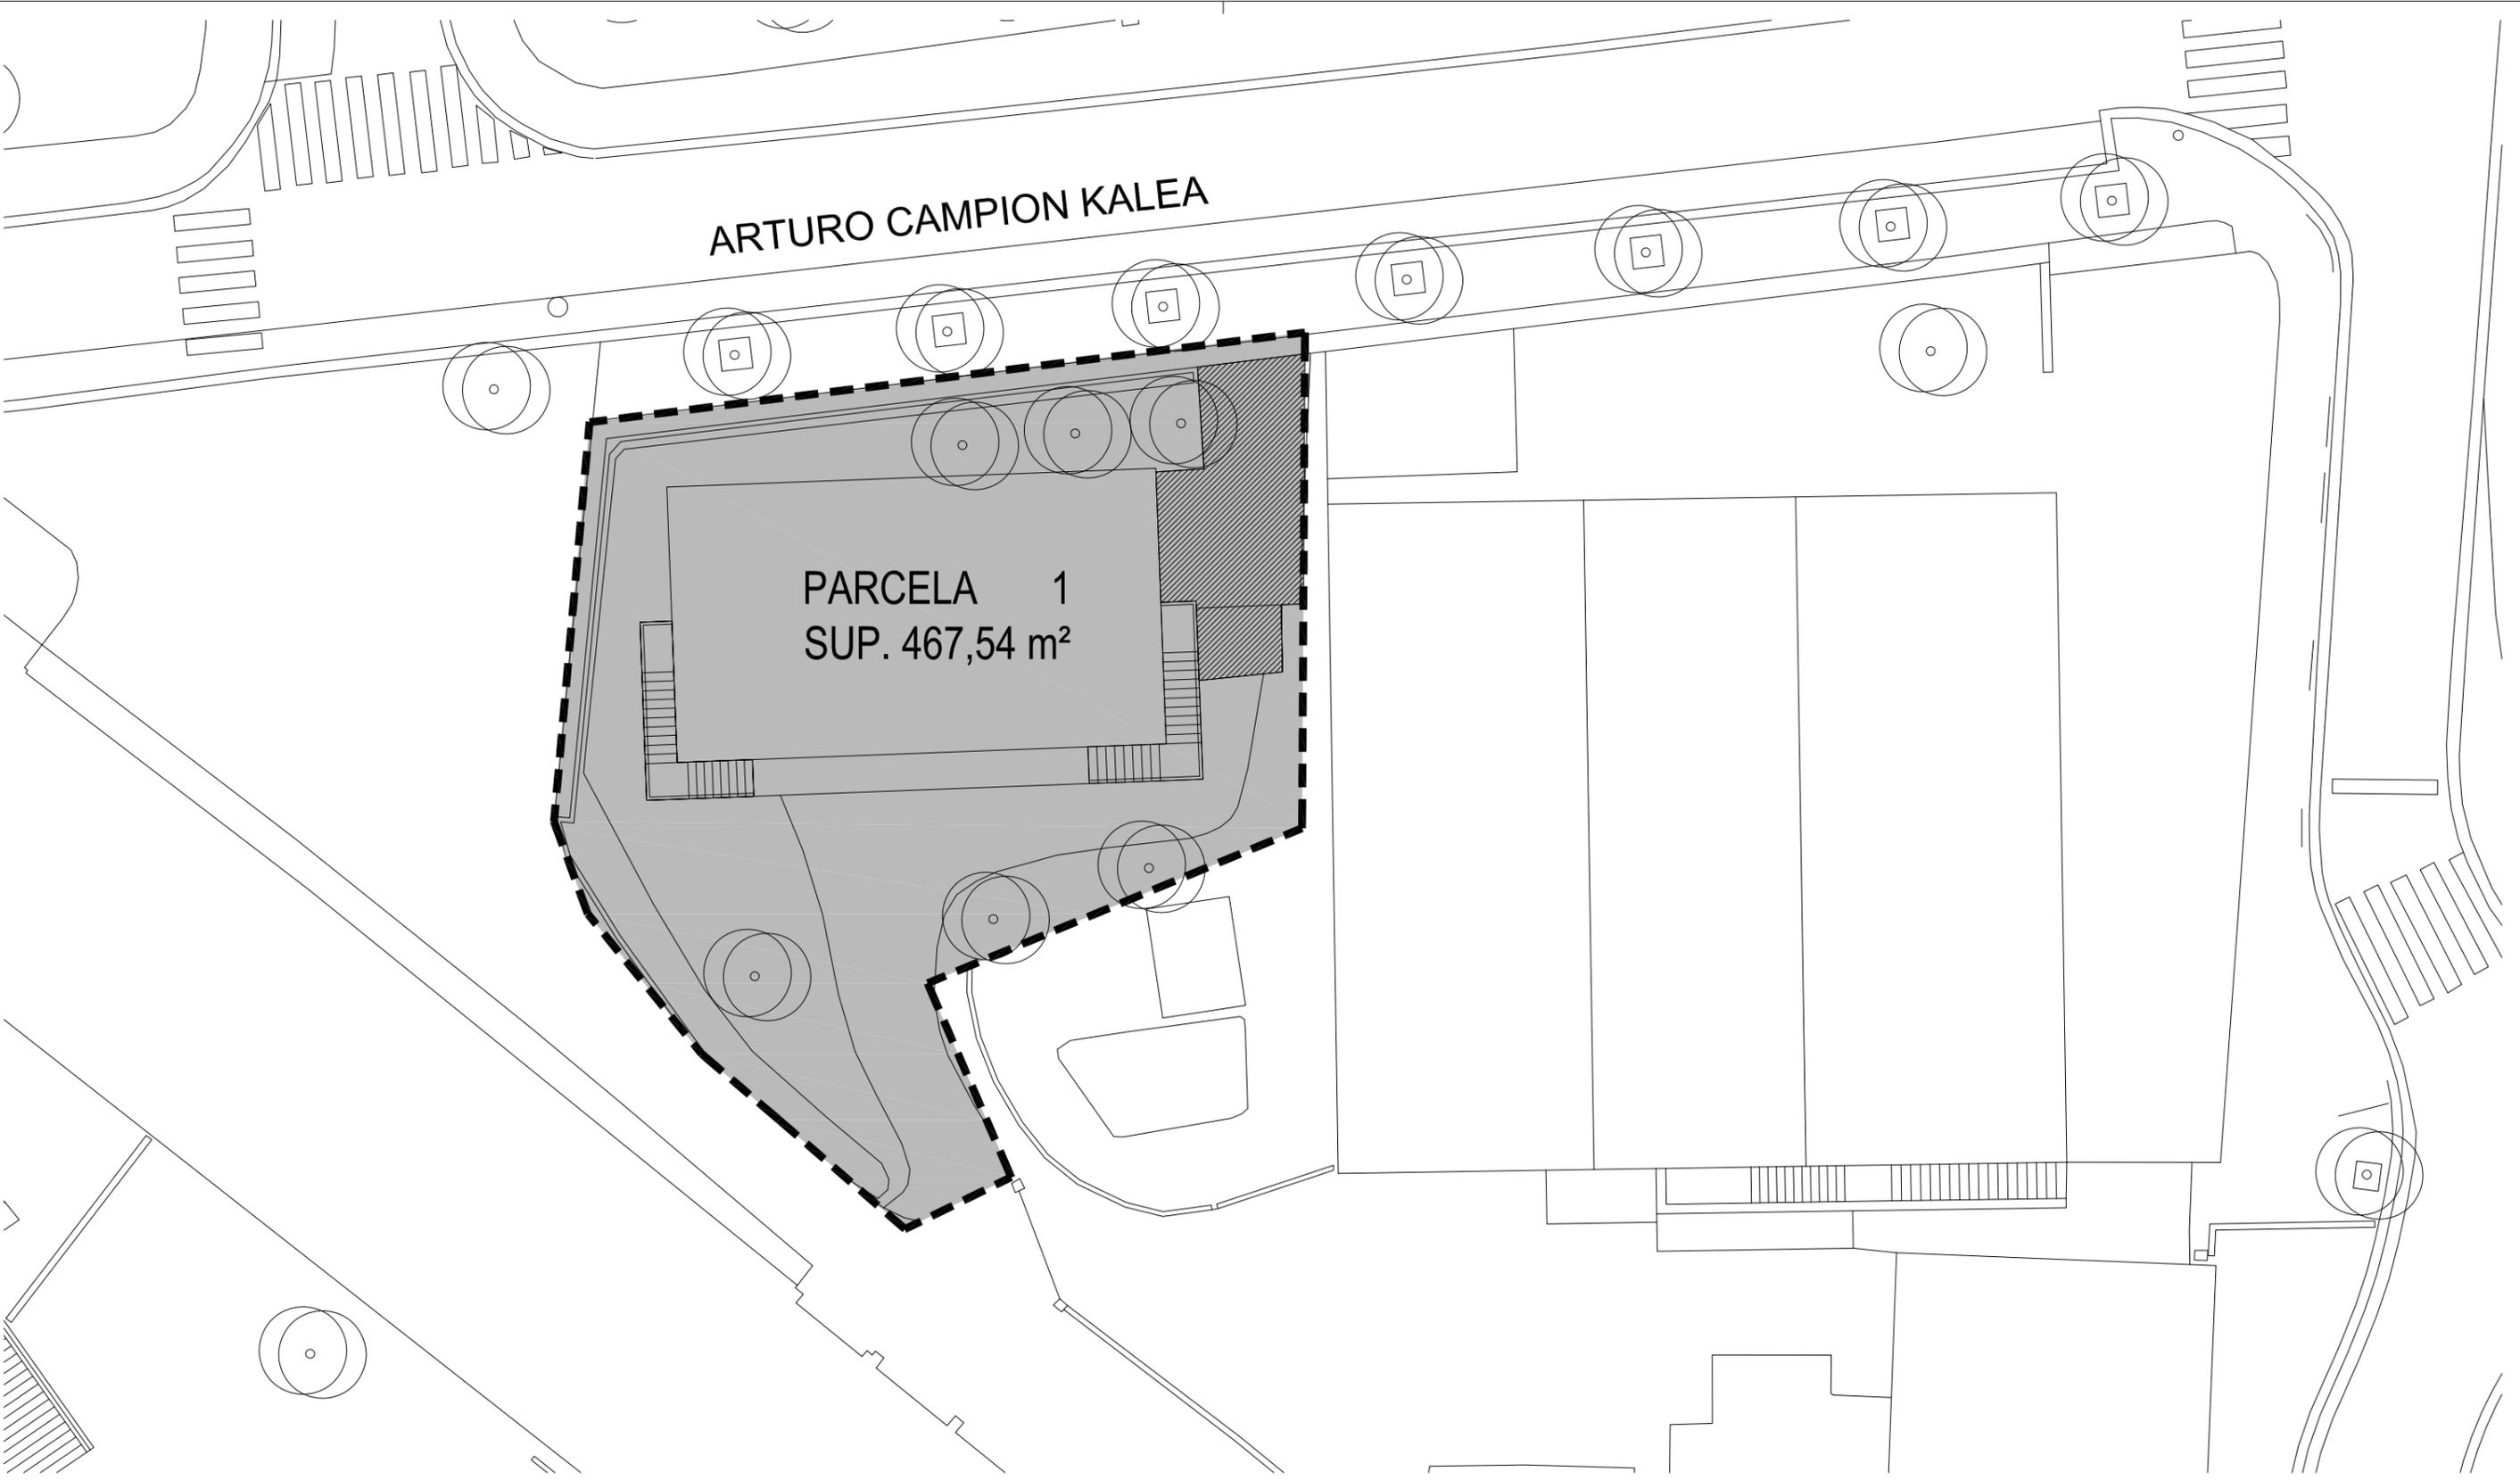

PARCELA	1
PROPIEDAD	Copropietarios Curtidores nº15
	EDIFICIOS FUERA DE ORDENACIÓN

EGITASMOA / PROYECTO: Plan Especial de Ordenacion Urbana en c/ Curtidores Nº 15, finca "Marcos Enea"
 HERRIA / LOCALIDAD: I R U N
 IDAZLE TALDEA / EQUIPO REDACTOR: Nazaret Canónico Martín  Xabier Uranga Royo  ARQUITECTO
 ERAGILEA / PROMOTOR: Agustín Teijeiro Perez Gema Nogal Rodriguez
 Cristhian Gomez Blazquez Elisa Teijeiro Perez
 Estructura de la Propiedad.
 Edificios fuera de ordenación.
 Data / Fecha: Azaroa 2010 Noviembre Eskala / Escala: 1:200 Planoa / Plano: **1.02**