


LÍMITE DEL ÁREA


LÍMITE DEL ÁREA

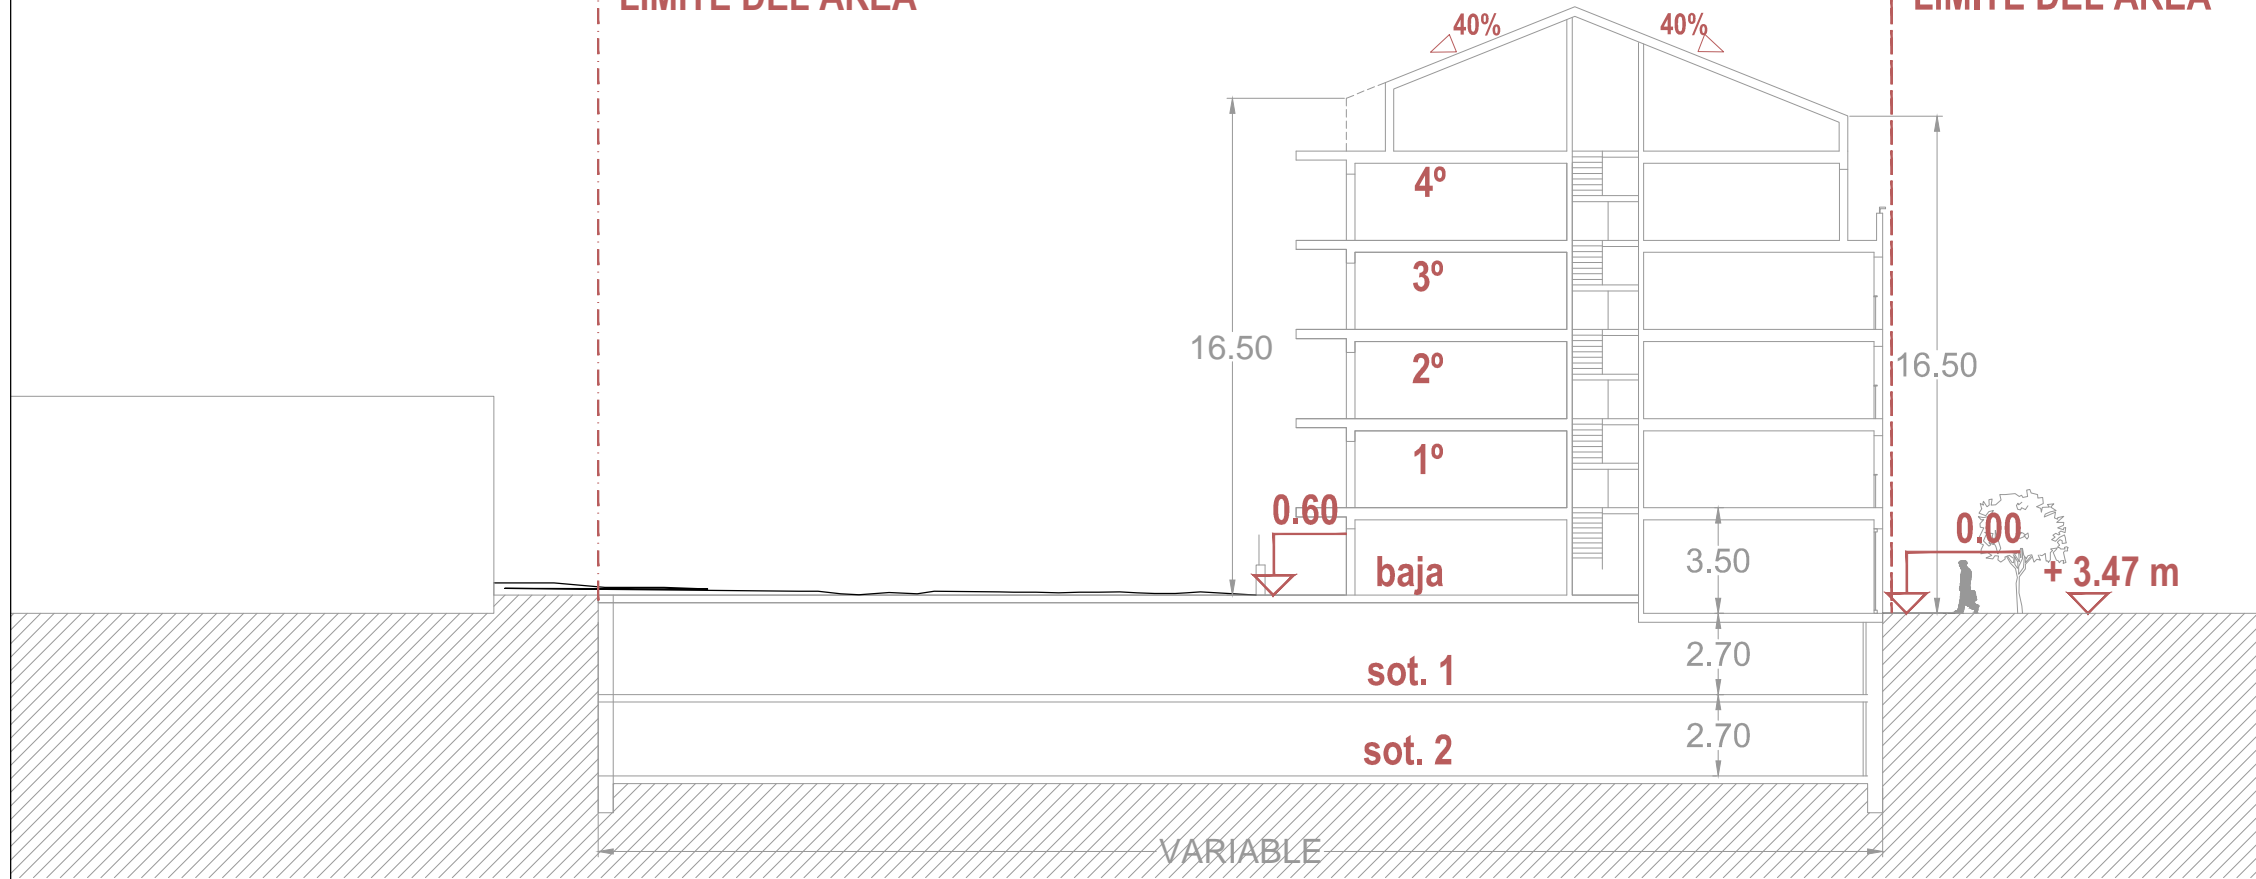


SECCION T1-T1'

LÍMITE DEL ÁREA

LÍMITE DEL ÁREA

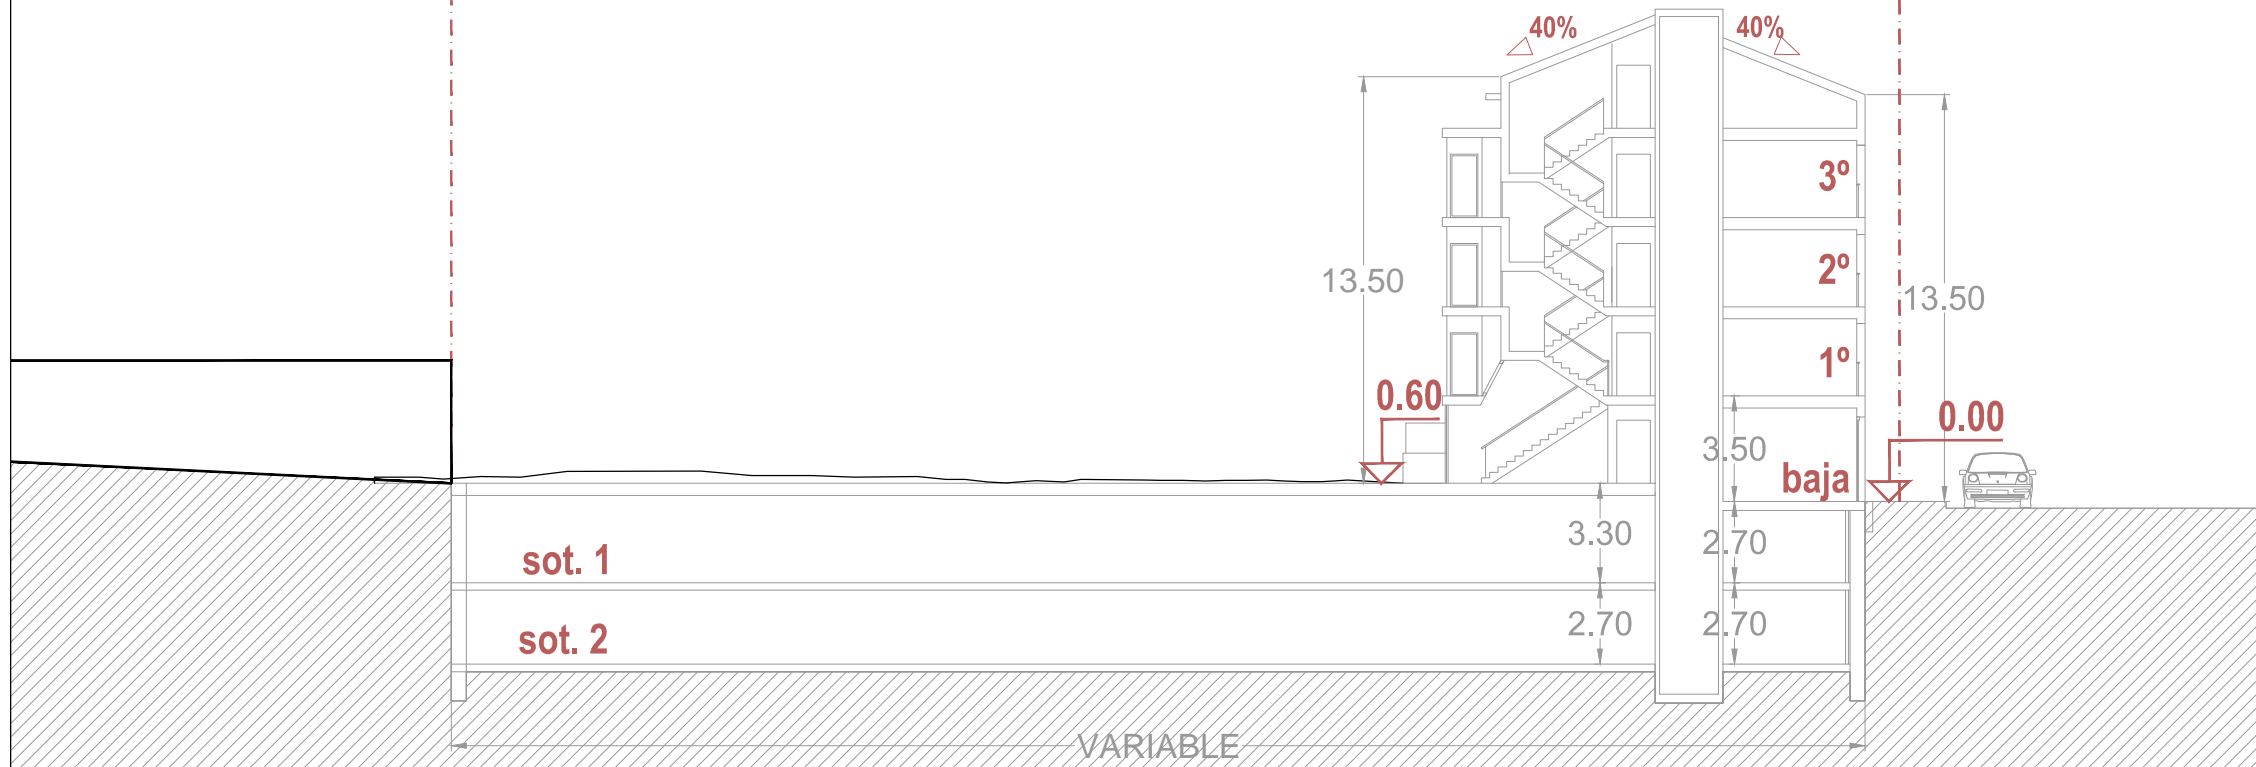

SECCION T2-T2'

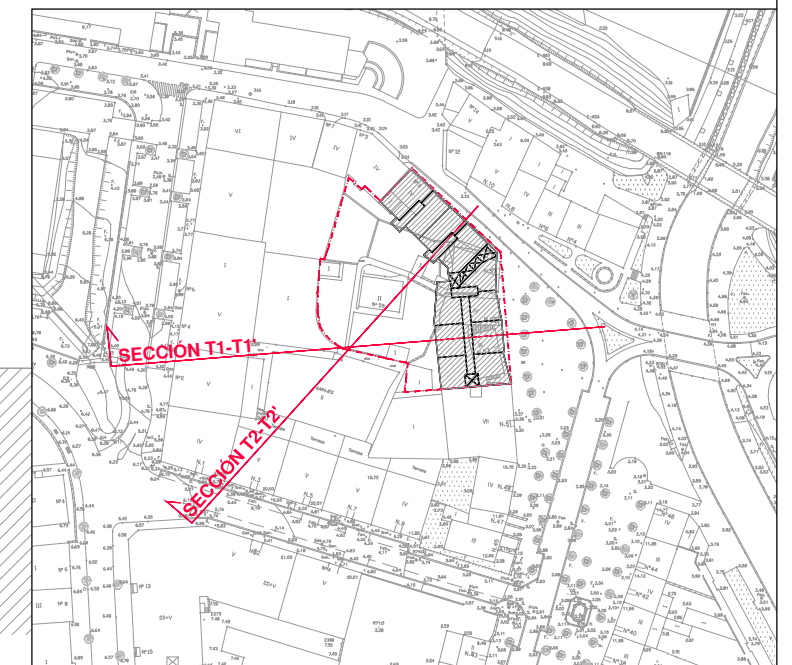

V. ÚT. Q. U. A. V. P. Q. U. A. S.

UDAL-MUGARTEA

EQUIPO REDACTOR

TALDE IDAZLEA

MODIFICACION

ALDAKETA

PROMOTOR

ERAGILEA


FECHA

ESCALA

NUM.

IRUN

PATXI GASTAMINZA SANTA COLOMA
ARQUITECTO

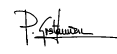

**P.E.R.I. DEL AMBITO
"BIDASOA" 5.3.03. DE IRUN
IRUNGO 5.3.03. "BIDASOA"
EREMUAREN B.E.P.B.**

IRUNURPI S.L.

**SECCIONES.
EBAKIDURAK.**

OINPLANOA

**URRIA
2.010
OCTUBRE**

DATA

1:250

NEURRIA

3.5r1

ZBK.