


área PERI: 10.990 m2

07

Calificación pormenorizada
superpuesto subsuelo

1/800	eskala escala
18-11-2010	2010-11-17 fasea fase
PlAPE 211.007D	berrikuste revisión ordezten du sustituye a ordeztuta sustituido por artxiboa archivo

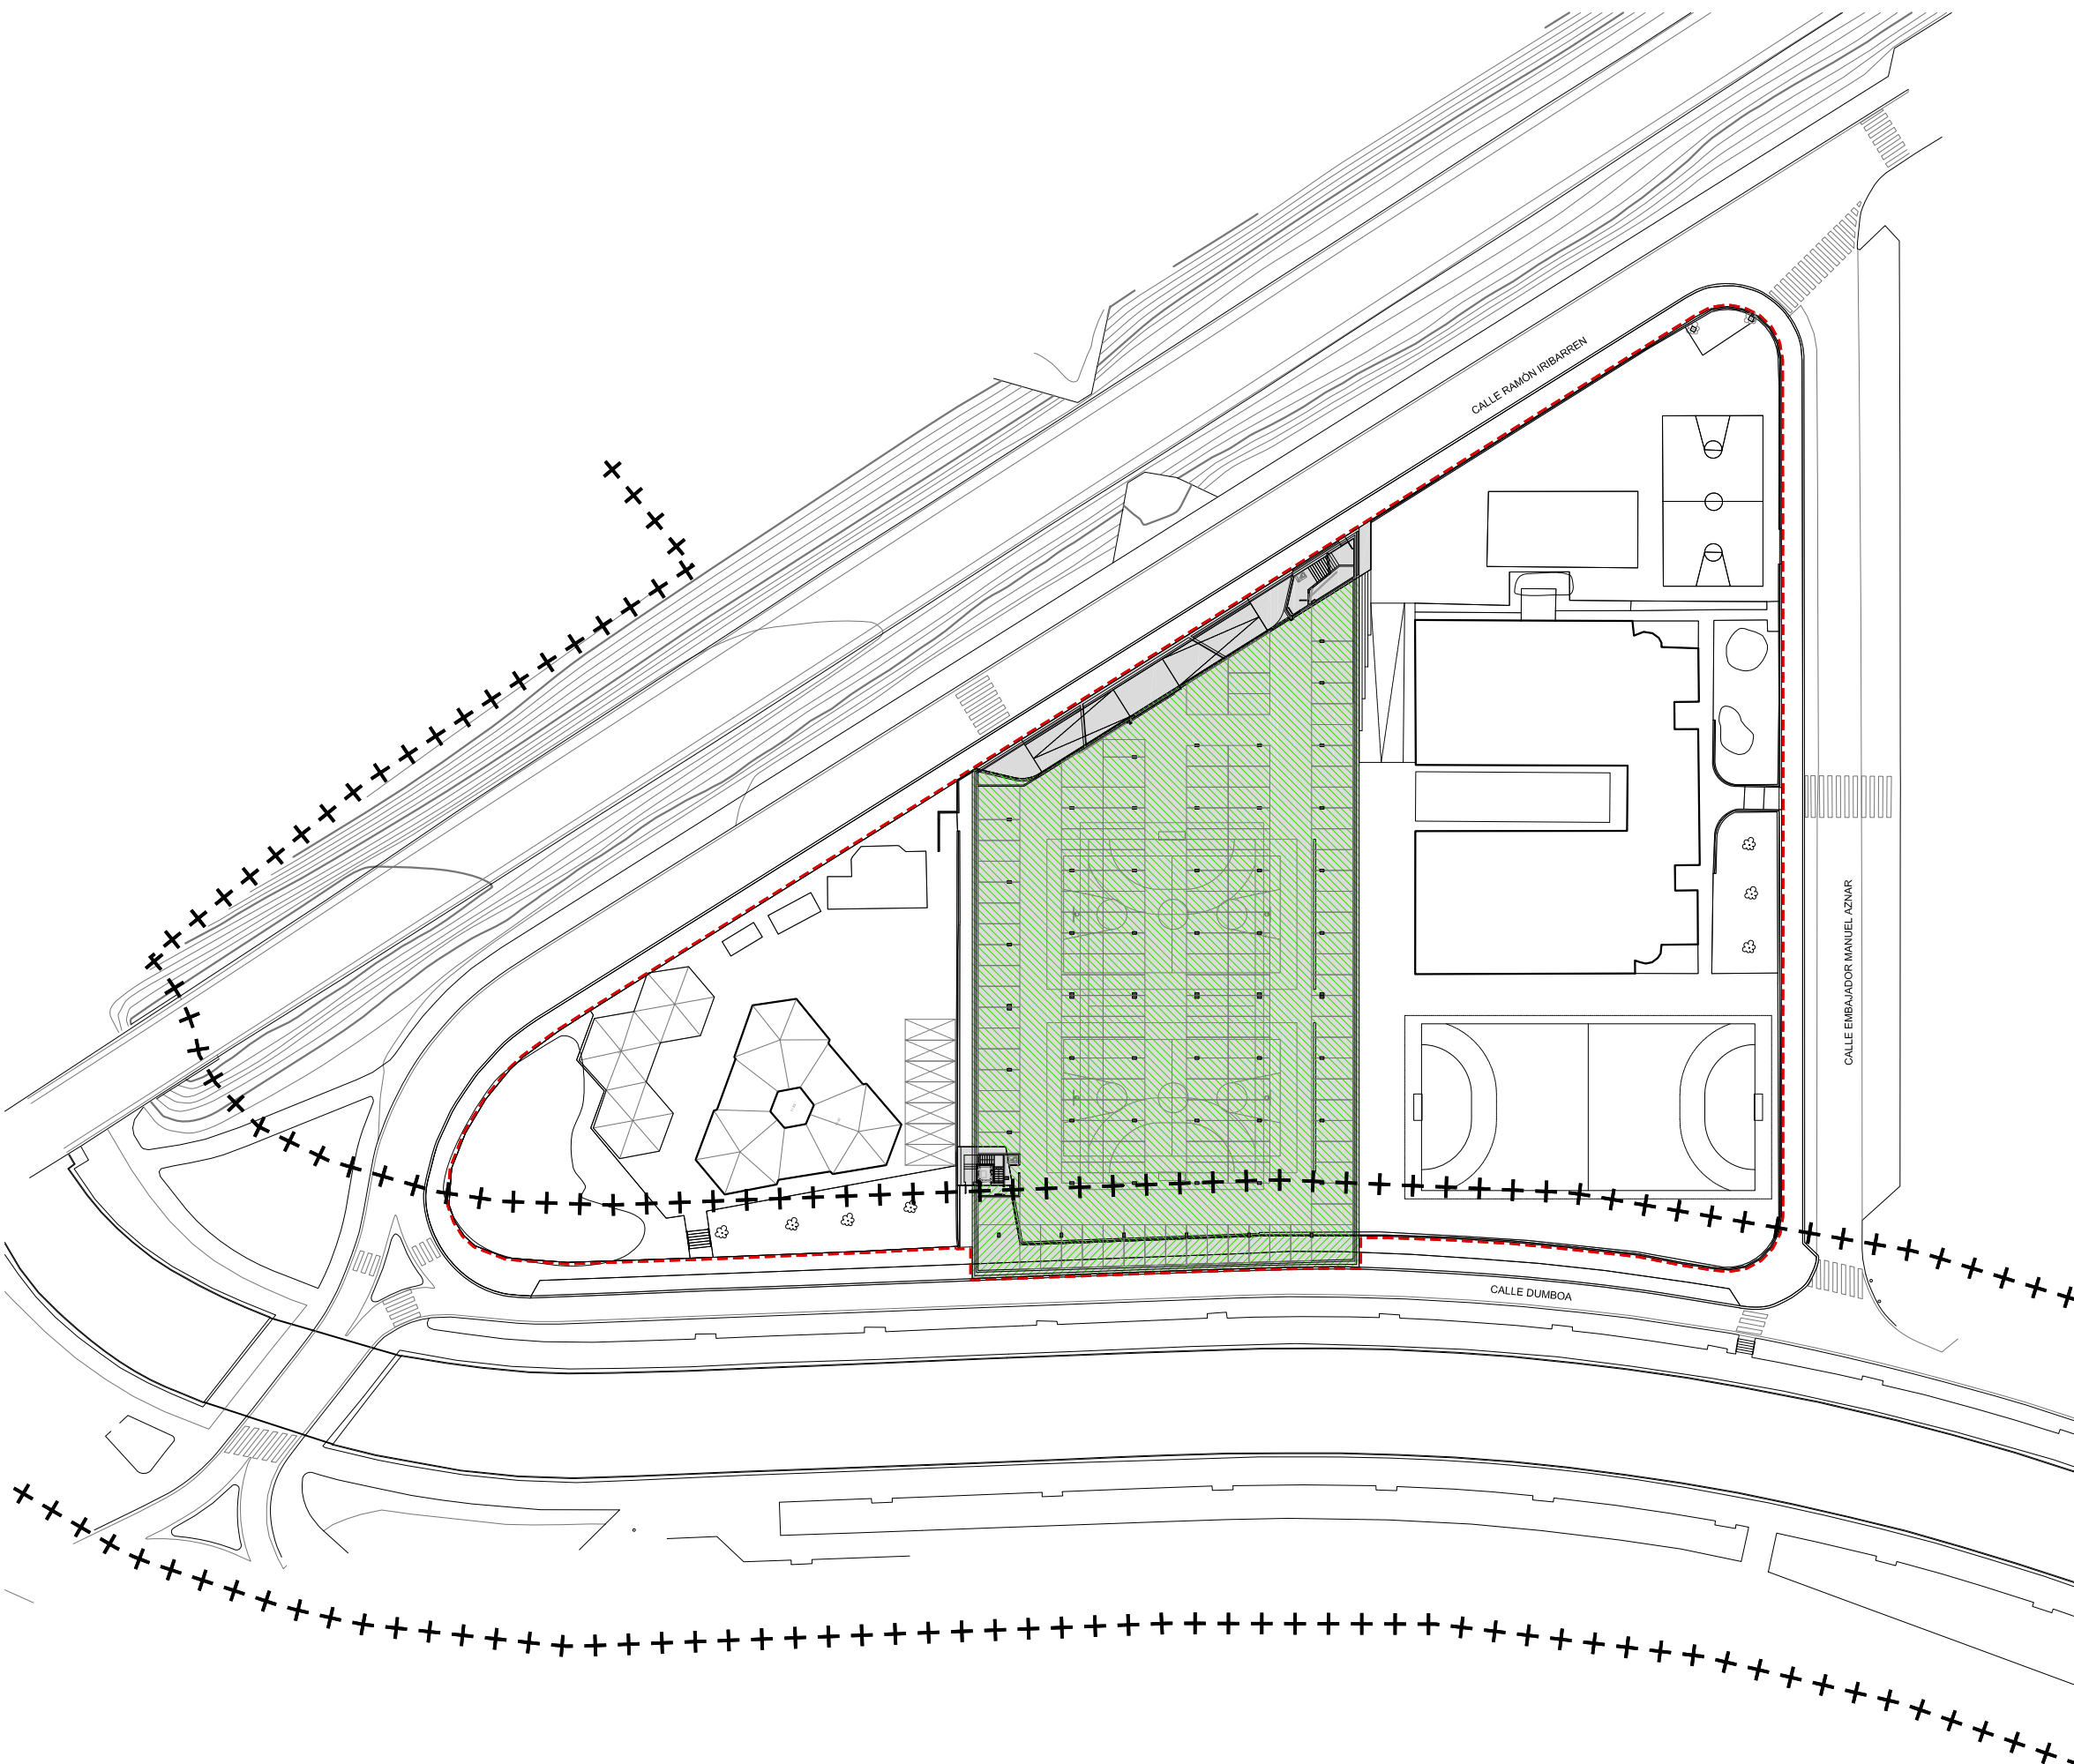

CALIFICACIÓN PORMENORIZADA SUPERPUESTA SUBSUELO

	Superpuesto subsuelo TK EE SUPERFICIE = 3.000 M2		Superpuesto subsuelo TK VL SUPERFICIE = 212 M2
--	---	--	---

----- Límite del ámbito
+++++ Límite Zona Protección Ley de Costas

hiri antolakuntzarako plan berezia
plan especial de ordenación urbana
parcela de equipamiento EE-14 en Dumboa
Embajador Manuel Aznar nº1. Irún
sustapena promoción



Ayuntamiento de Irún - Irungo Udala
Pza. San Juan 1
20304 Irún

eredakzioa redacción

Enrique Antero

Fernando Fernández

Pº Galicia 17 bj. 20015 Donostia-San Sebastián
t-fx 943 270111 e-mail af@coavn.org



El presente documento es copia de su original. Su utilización total o parcial, así como cualquier reproducción o cesión de derechos, requiere la previa autorización expresa de su autor, quedando en todo caso prohibida cualquier modificación unilateral del mismo.