


área PERI: 10.990 m2

08

Alineaciones y rasantes

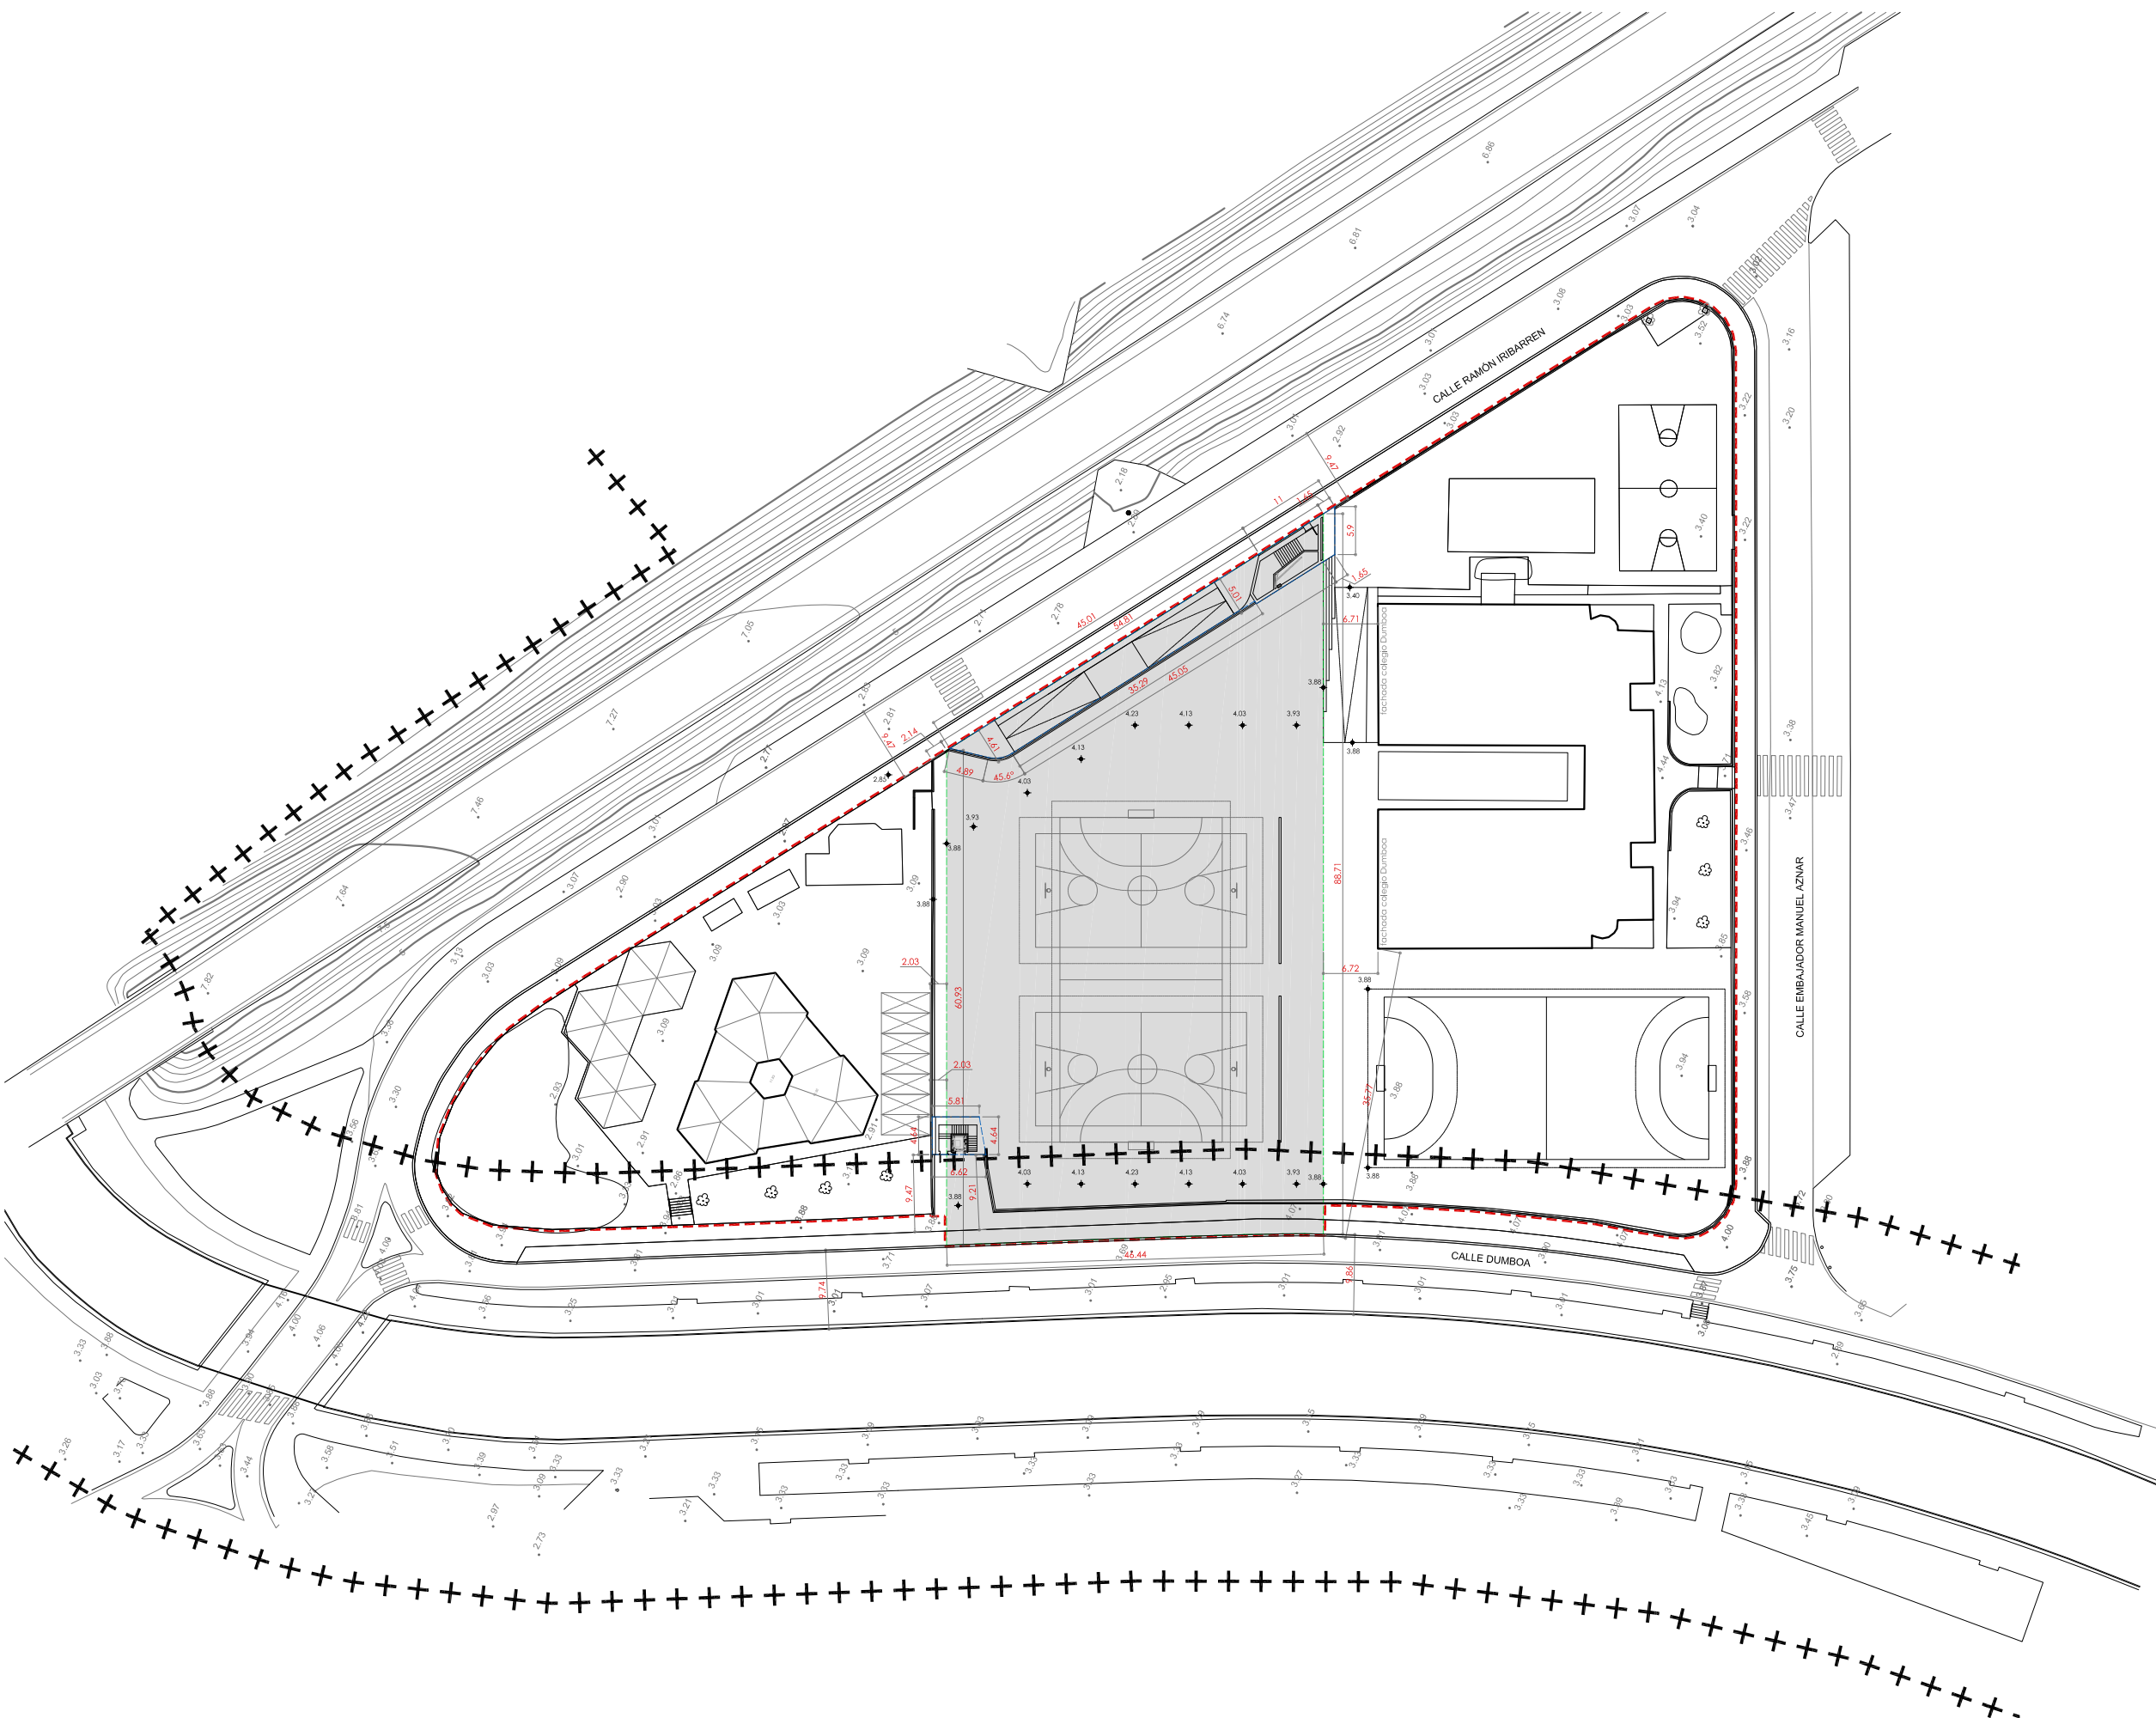

1/800	escala	plano
18-11-2010	2010-11-17	data fecha
berikuste	revisión	
ordezten du	sustituye a	
ordeztuta	sustituido por	
PlaPE 211.007D	artxiboa	archivo

hiri antolakuntzarako plan berezia
plan especial de ordenación urbana
parcela de equipamiento EE-14
en Dumboa
 Embajador Manuel Aznar nº1. Irún

sustapena promoción

Ayuntamiento Irún Udala
 HIRI GARAPENA ETA ETXEBIZITZA ARLOA AREA DE DESARROLLO URBANO Y VIVIENDA
 www.irun.org

Ayuntamiento de Irún - Irungo Udala
 Pza. San Juan 1
 20304 Irún

eredakzioa redacción

Enrique Antero *Fernando Fernández*
 Enrique Antero Fernando Fernández

Pº Galicia 17 bj. 20015 Donostia-San Sebastián
 tl-fx 943 270111 e-mail af@coavn.org



Las rasantes se modifican exclusivamente dentro del ámbito del PEOU y según se refleja en este plano.
 Las rasantes definen alturas de pavimentos acabados y admitirán desvíos máximos de 30 cm por encima o por debajo.
 Cotas medidas en metros.

- Alineación obligatoria del uso terciario sobre rasante (accesos)
- Alineación máxima del uso terciario bajo-rasante
- █ Ocupación máxima bajo-rasante

- Límite del ámbito
- +++++ Límite Zona Protección Ley de Costas

El presente documento es copia de su original. Su utilización total o parcial, así como cualquier reproducción o cesión de derechos, requiere la previa autorización expresa de su autor, quedando en todo caso prohibida cualquier modificación unilateral del mismo.