



EREMUAK ÁMBITOS	LERROKADURA GORENAK ALINEACIONES MAXIMAS	I.L.J.P. MUGAKETA DESLINDE D.P.M.T.	I.L.J.P. MUGAKETAKO ENKLABEA ENCLAVE DE DESLINDE D.P.M.T.	KATALOGATUTAKO ELEMENTUAK ELEMENTOS CATALOGADOS
KALIFIKAZIO XEHEA CALIFICACION PORMENORIZADA	ALTUERA GORENEN MUGA DELIMITACION ALTURAS MAXIMAS	BABES MUGA LÍMITE DE PROTECCIÓN	BABES ZORTASUNEN GUNEA ZONA DE SERVIDUMBRE DE PROTECCIÓN	
ALTUERA GORENAK ALTURAS MAXIMAS	SESTRA-BEHEKO LERROKADURA GORENAK ALINEACIONES MAXIMAS BAJO RASANTE	ITSASERTZEKO LERROA LÍNEA DE RIBERA DE MAR	EMAKIDAK CONCESIONES	

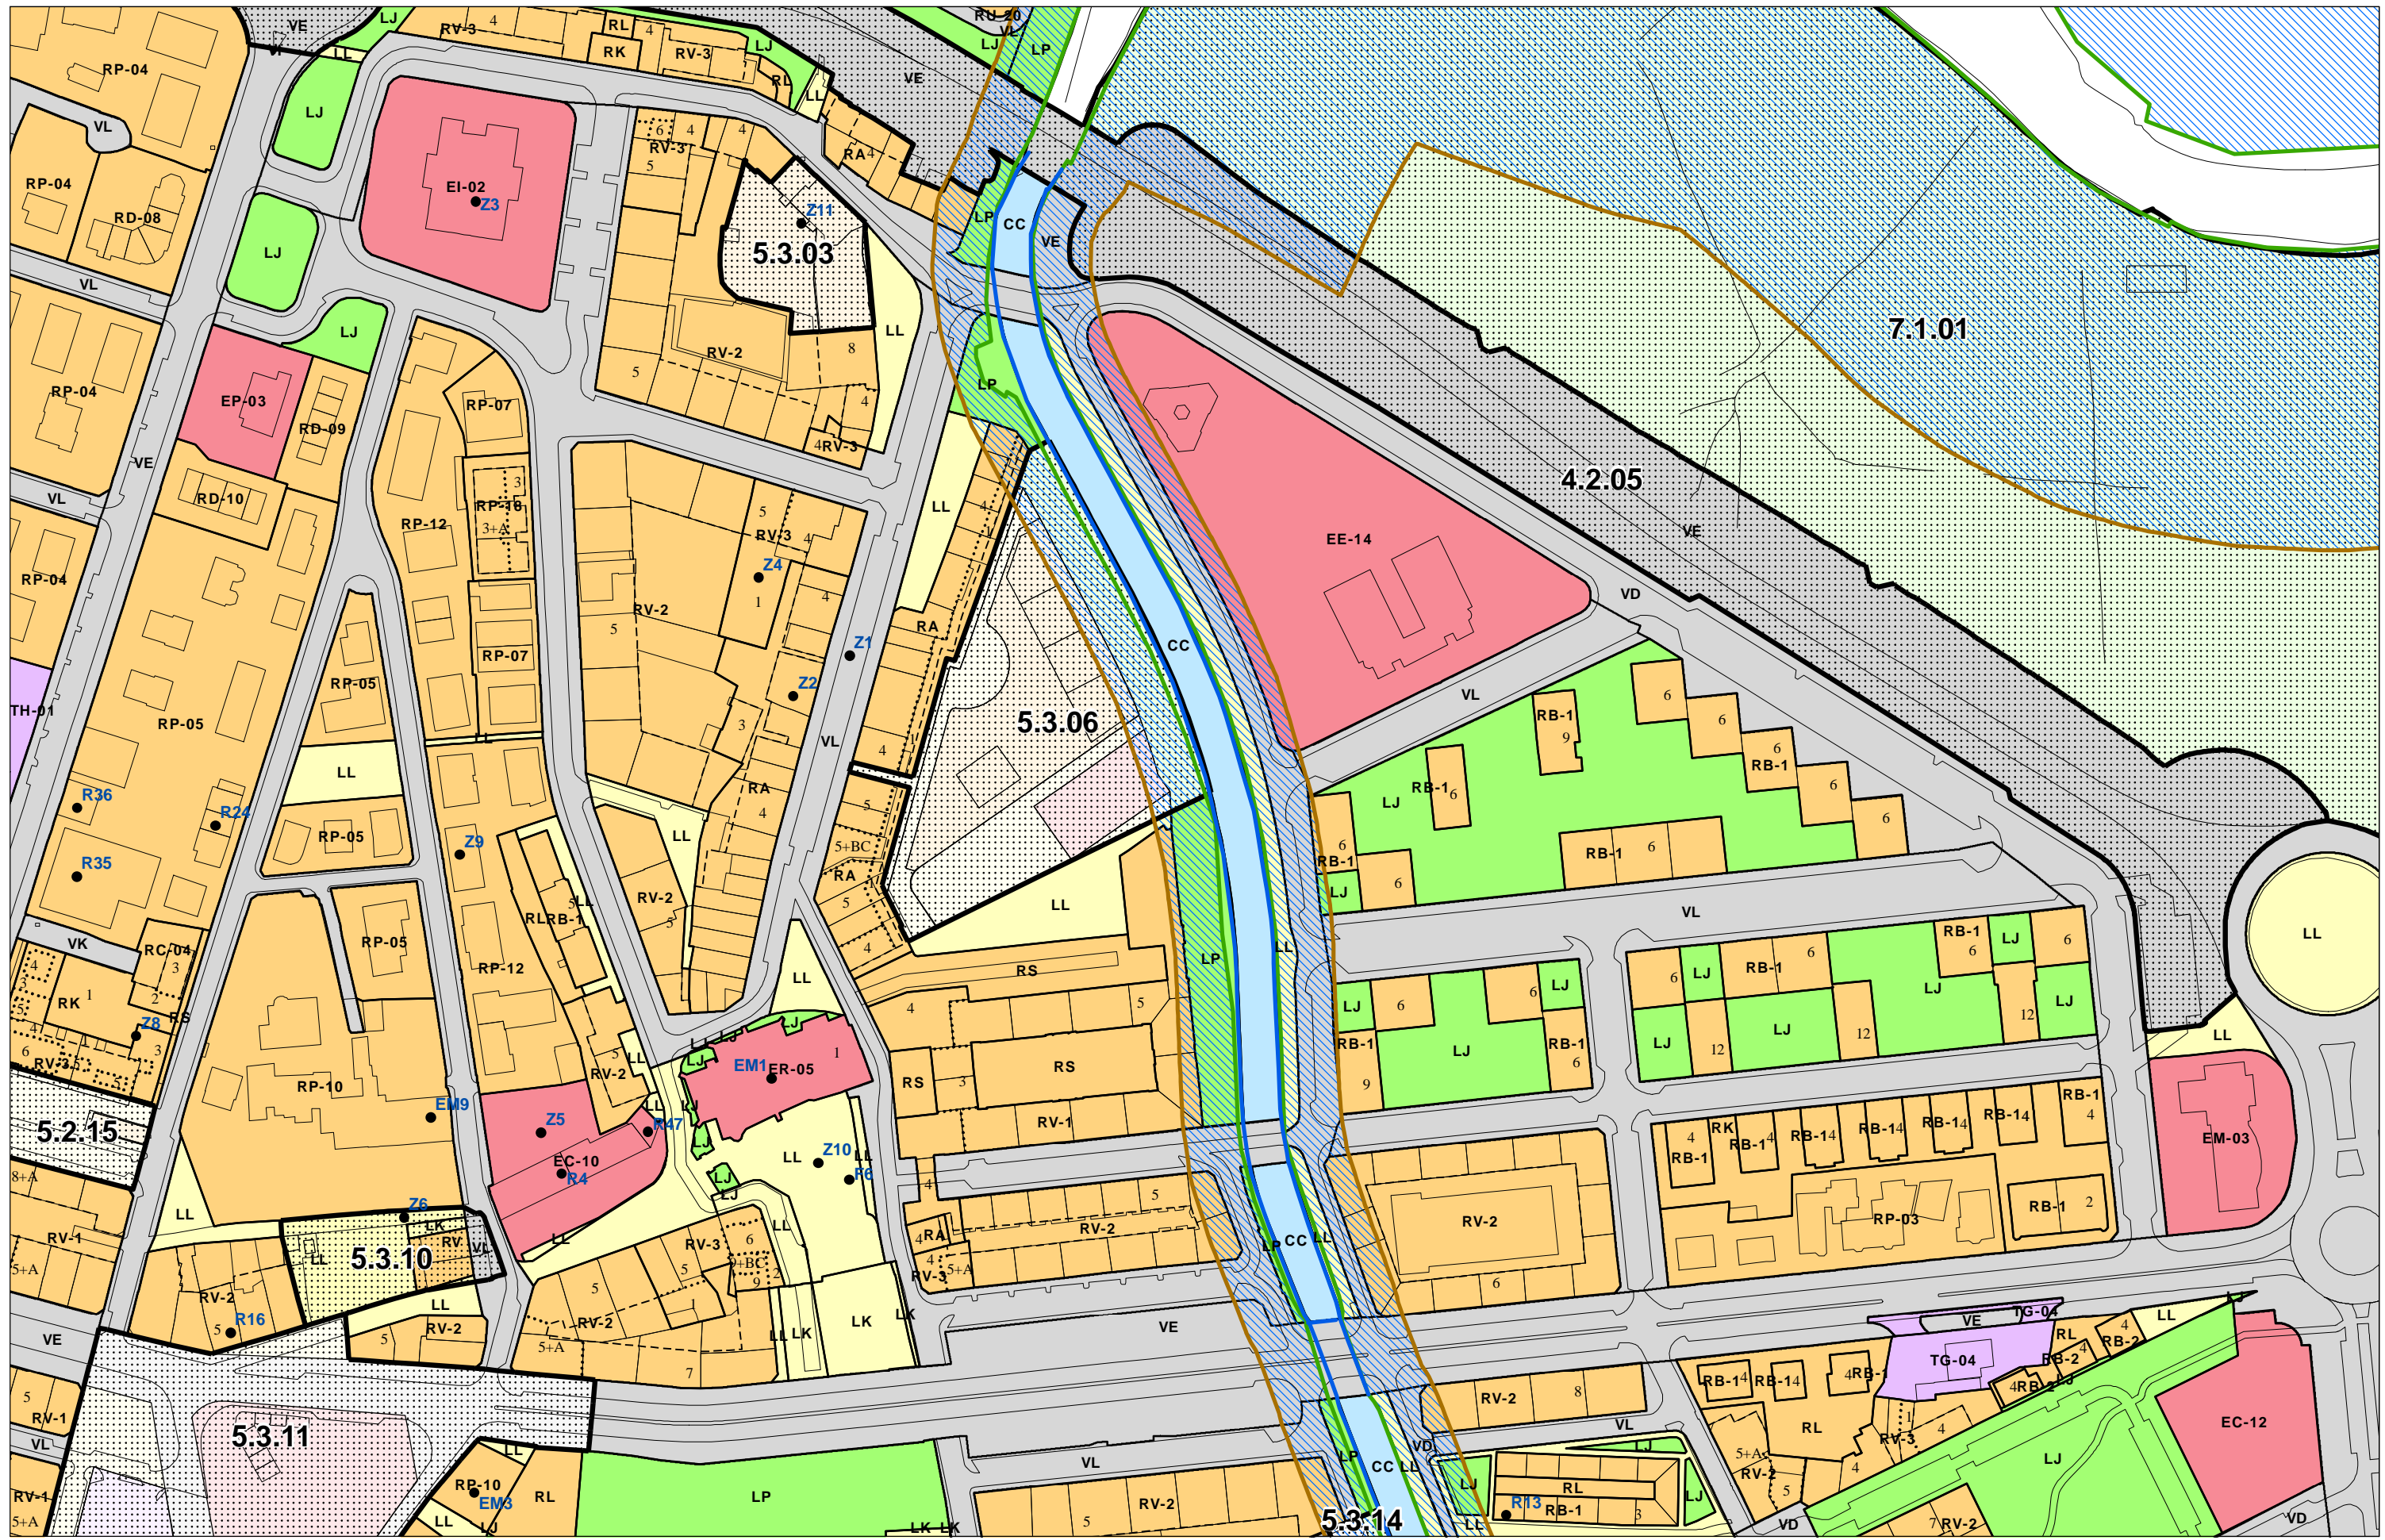

EREMUAK ÁMBITOS	LERROKADURA GORENAK ALINEACIONES MAXIMAS	I.L.J.P. MUGAKETA DESLINDE D.P.M.T.	I.L.J.P. MUGAKETAKO ENKLABEA ENCLAVE DE DESLINDE D.P.M.T.	KATALOGATUTAKO ELEMENTUAK ELEMENTOS CATALOGADOS
KALIFIKAZIO XEHEA CALIFICACION PORMENORIZADA	ALTUERA GORENEN MUGA DELIMITACION ALTURAS MAXIMAS	BABES MUGA LÍMITE DE PROTECCIÓN	BABES ZORTASUNEKO GUNEA ZONA DE SERVIDUMBRE DE PROTECCIÓN	
ALTUERA GORENAK ALTURAS MAXIMAS	SESTRA-BEHEKO LERROKADURA GORENAK ALINEACIONES MAXIMAS BAJO RASANTE	ITSASERTZEKO LERROA LÍNEA DE RIBERA DE MAR	EMAKIDAK CONCESIONES	

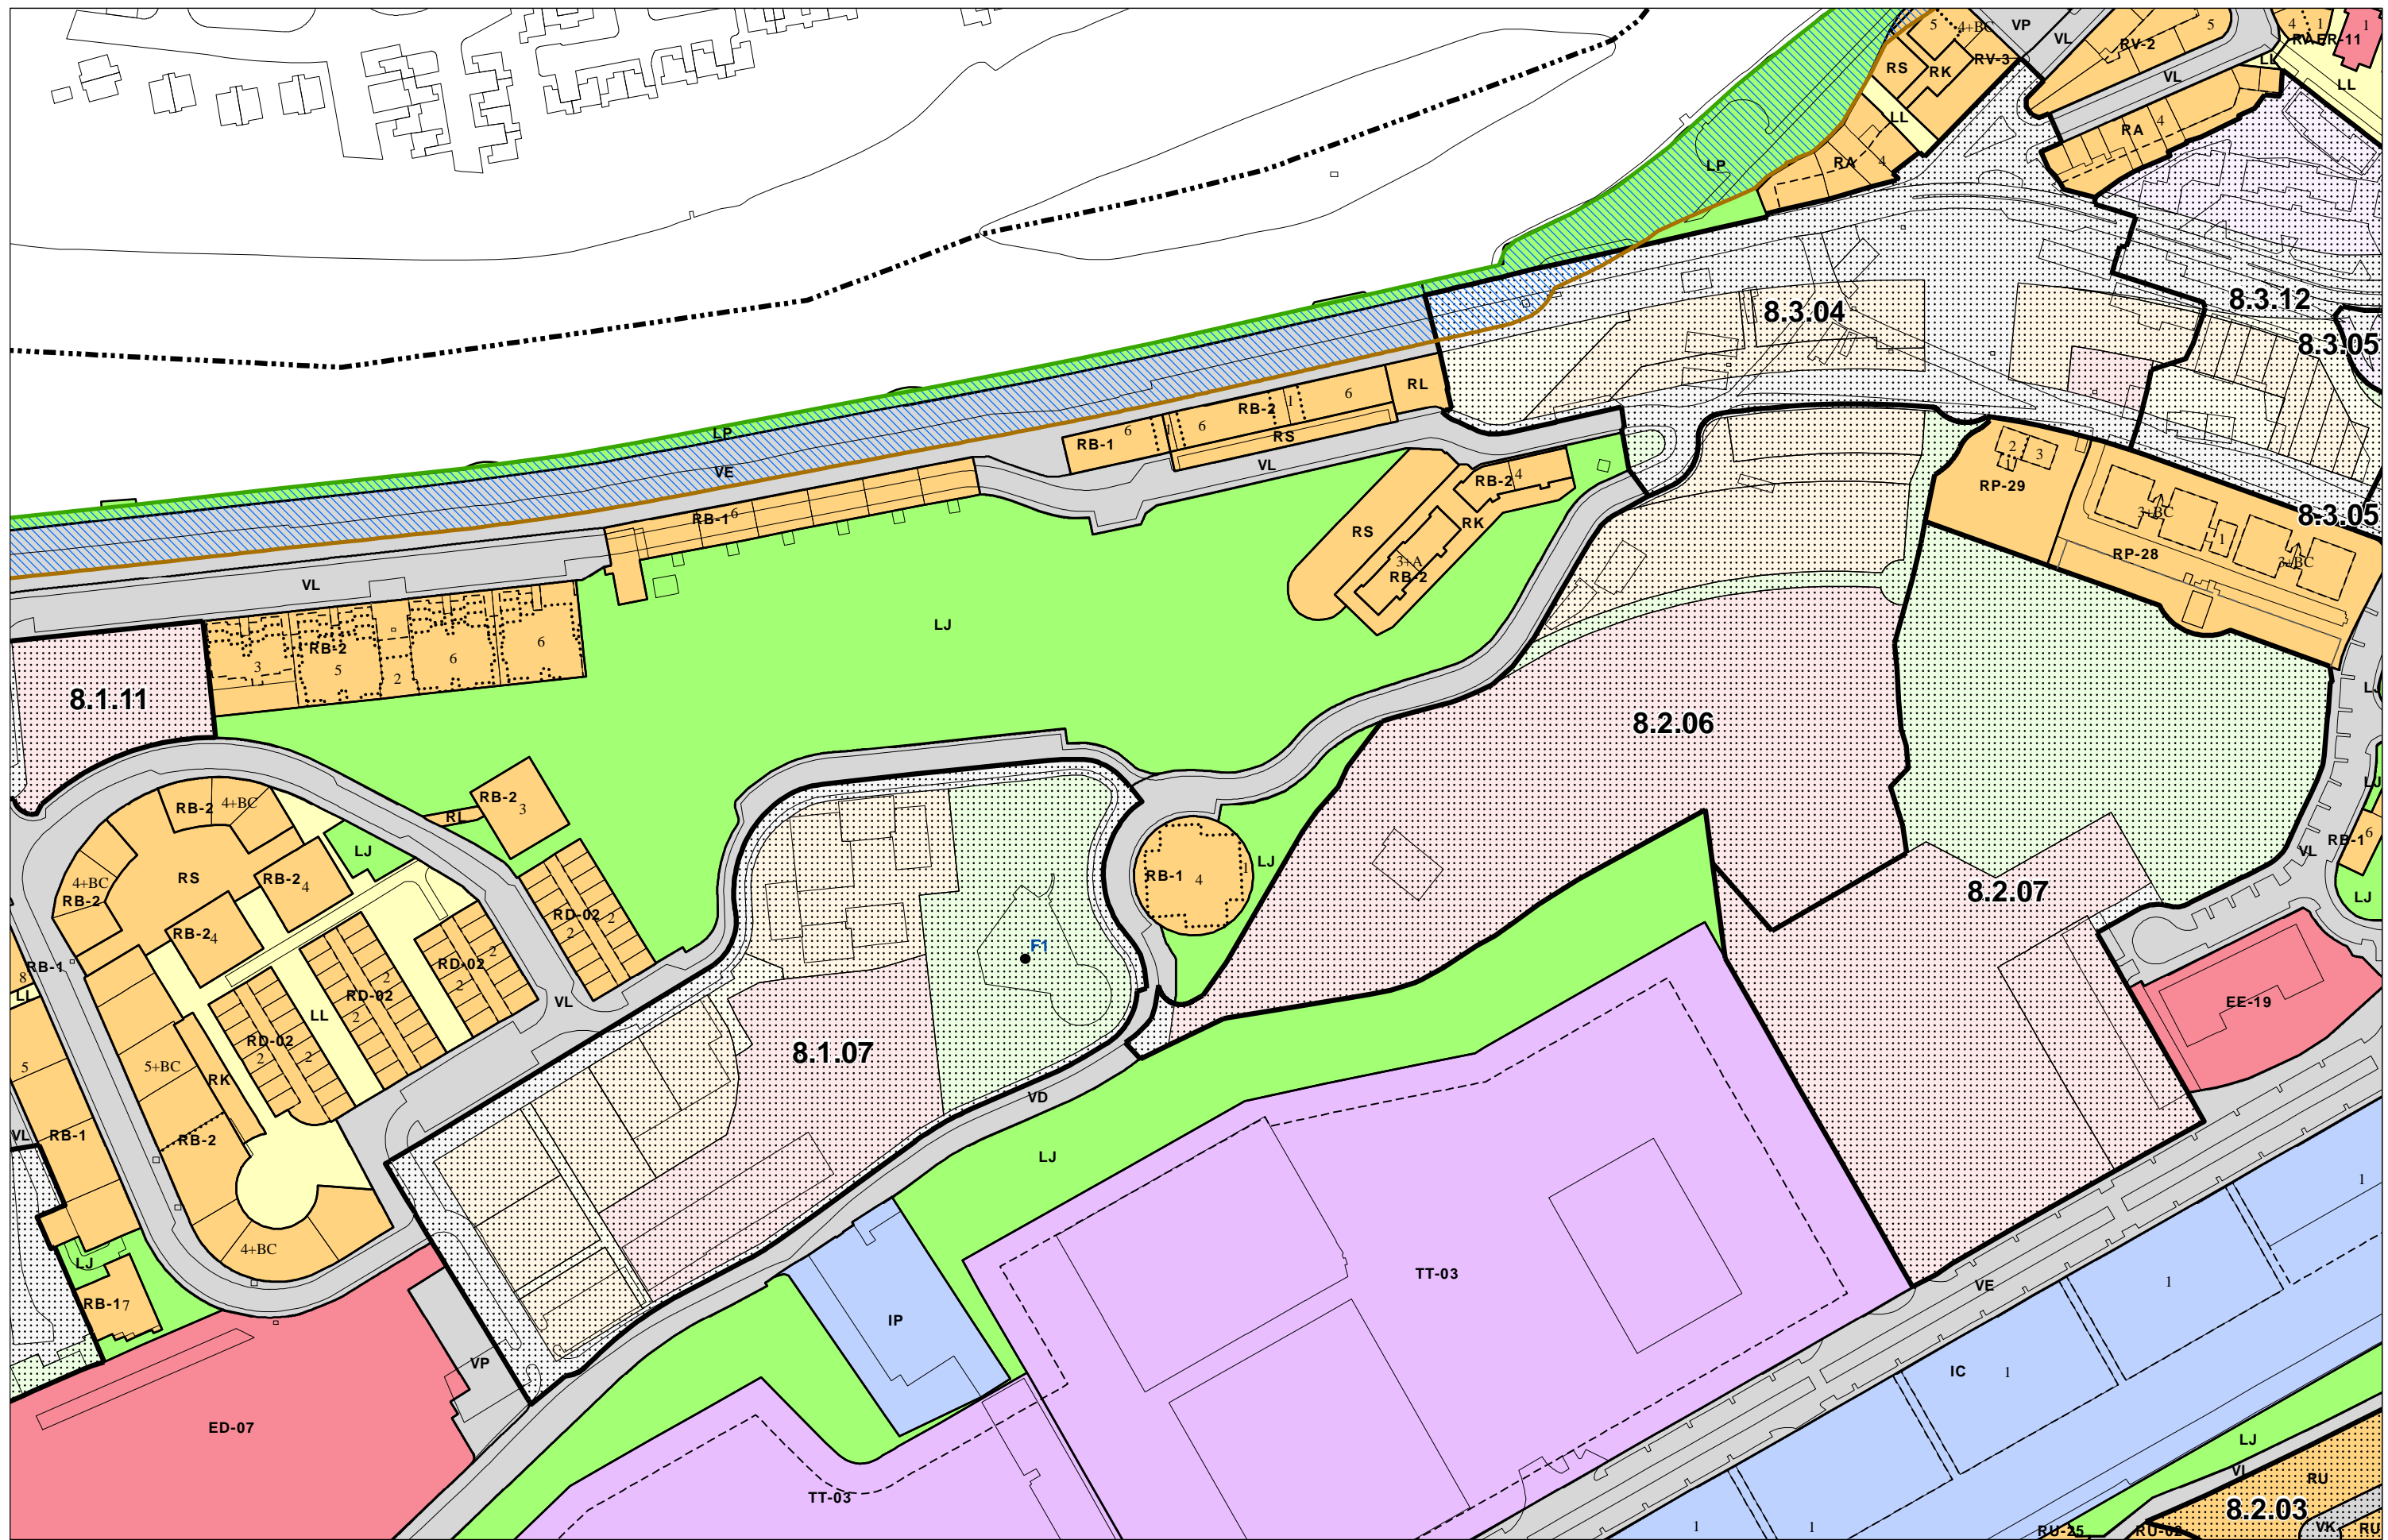

EREMUAK ÁMBITOS	LERROKADURA GORENAK ALINEACIONES MAXIMAS	I.L.J.P. MUGAKETA DESLINDE D.P.M.T.	I.L.J.P. MUGAKETAKO ENKLABEA ENCLAVE DE DESLINDE D.P.M.T.	KATALOGATUTAKO ELEMENTUAK ELEMENTOS CATALOGADOS
KALIFIKAZIO XEHEA CALIFICACION PORMENORIZADA	ALTUERA GORENEN MUGA DELIMITACION ALTURAS MAXIMAS	BABES MUGA LÍMITE DE PROTECCIÓN	BABES ZORTASUNEN GUNEA ZONA DE SERVIDUMBRE DE PROTECCIÓN	
ALTUERA GORENAK ALTURAS MAXIMAS	SESTRA-BEHEKO LERROKADURA GORENAK ALINEACIONES MAXIMAS BAJO RASANTE	ITSASERTZEKO LERROA LÍNEA DE RIBERA DE MAR	EMAKIDAK CONCESIONES	














4-10

 1:2.000




	EREMUAK ÁMBITOS		LERROKADURA GORENAK ALINEACIONES MAXIMAS		I.L.J.P. MUGAKETA DESLINDE D.P.M.T.		I.L.J.P. MUGAKETAKO ENKLABEA ENCLAVE DE DESLINDE D.P.M.T.		KATALOGATUTAKO ELEMENTUAK ELEMENTOS CATALOGADOS
	RV-1 KALIFIKAZIO XEHEA CALIFICACION PORMENORIZADA		ALTUERA GORENEN MUGA DELIMITACION ALTURAS MAXIMAS		BABES MUGA LÍMITE DE PROTECCIÓN		BABES ZORTASUNEKO GUNEA ZONA DE SERVIDUMBRE DE PROTECCIÓN		
	5+A ALTUERA GORENAK ALTURAS MAXIMAS		SESTRA-BEHEKO LERROKADURA GORENAK ALINEACIONES MAXIMAS BAJO RASANTE		ITSASERTZEKO LERROA LÍNEA DE RIBERA DE MAR		EMAKIDAK CONCESIONES		

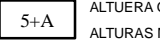


 EREMUAK ÁMBITOS	 LERROKADURA GORENAK ALINEACIONES MAXIMAS	 I.L.J.P. MUGAKETA DESLINDE D.P.M.T.	 I.L.J.P. MUGAKETAKO ENKLABEA ENCLAVE DE DESLINDE D.P.M.T.	 KATALOGATUTAKO ELEMENTUAK ELEMENTOS CATALOGADOS
 KALIFIKAZIO XEHEA CALIFICACION PORMENORIZADA	 ALTUERA GORENEN MUGA DELIMITACION ALTURAS MAXIMAS	 BABES MUGA LÍMITE DE PROTECCIÓN	 BABES ZORTASUNEN GUNEA ZONA DE SERVIDUMBRE DE PROTECCIÓN	
 ALTUERA GORENAK ALTURAS MAXIMAS	 SESTRA-BEHEKO LERROKADURA GORENAK ALINEACIONES MAXIMAS BAJO RASANTE	 ITSASERTZEKO LERROA LÍNEA DE RIBERA DE MAR	 EMAKIDAK CONCESIONES	

5-3

1:2.000

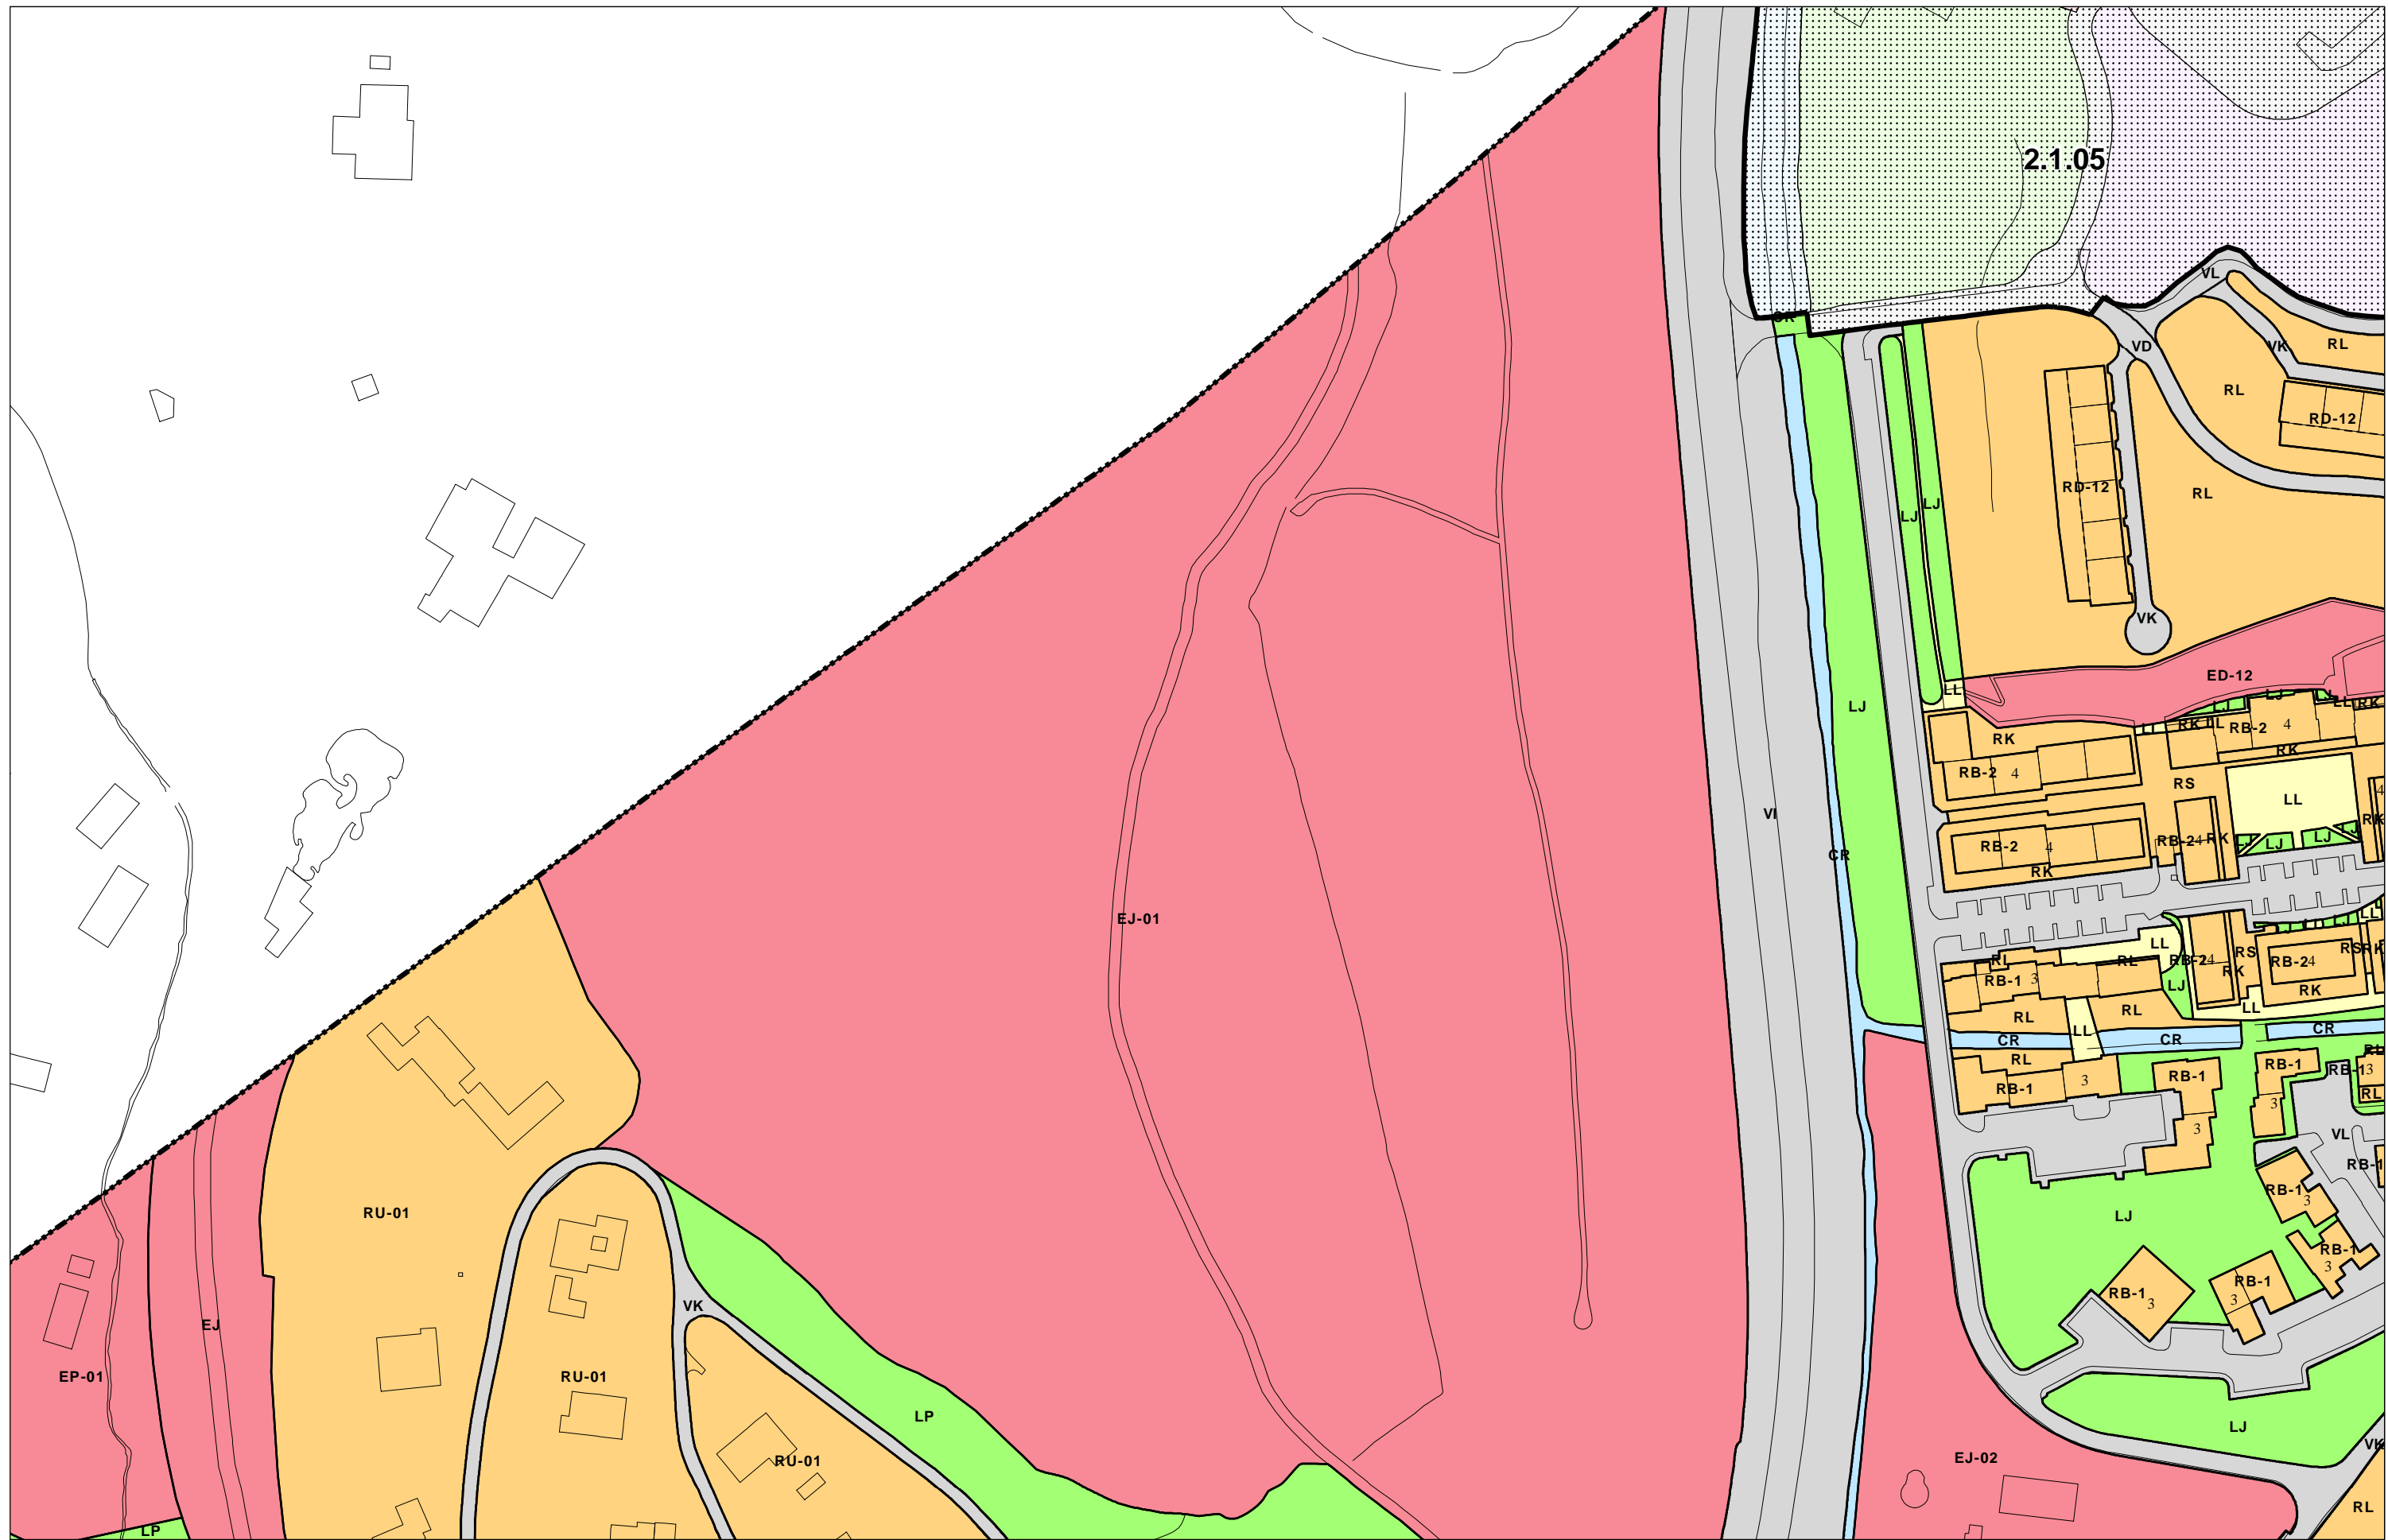

<p> EREMUAK ÁMBITOS</p> <p> RV-1 KALIFIKAZIO XEHEA CALIFICACION PORMENORIZADA</p> <p> 5+A ALTURA GORENAK ALTURAS MAXIMAS</p>	<p> LERROKADURA GORENAK ALINEACIONES MAXIMAS</p> <p> ALTURA GORENEN MUGA DELIMITACION ALTURAS MAXIMAS</p> <p> SESTRA-BEHEKO LERROKADURA GORENAK ALINEACIONES MAXIMAS BAJO RASANTE</p>	<p> I.L.J.P. MUGAKETA DESLINDE D.P.M.T.</p> <p> BABES MUGA LÍMITE DE PROTECCIÓN</p> <p> ITSASERTZEKO LERROA LÍNEA DE RIBERA DE MAR</p>	<p> I.L.J.P. MUGAKETAKO ENKLABEA ENCLAVE DE DESLINDE D.P.M.T.</p> <p> BABES ZORTASUNEKO GUNEA ZONA DE SERVIDUMBRE DE PROTECCIÓN</p> <p> EMAKIDAK CONCESIONES</p>	<p> KATALOGATUTAKO ELEMENTUAK ELEMENTOS CATALOGADOS</p> <p style="text-align: right; font-size: 2em;">5-4</p> <p style="text-align: right;">1:2.000</p>
--	---	--	--	--

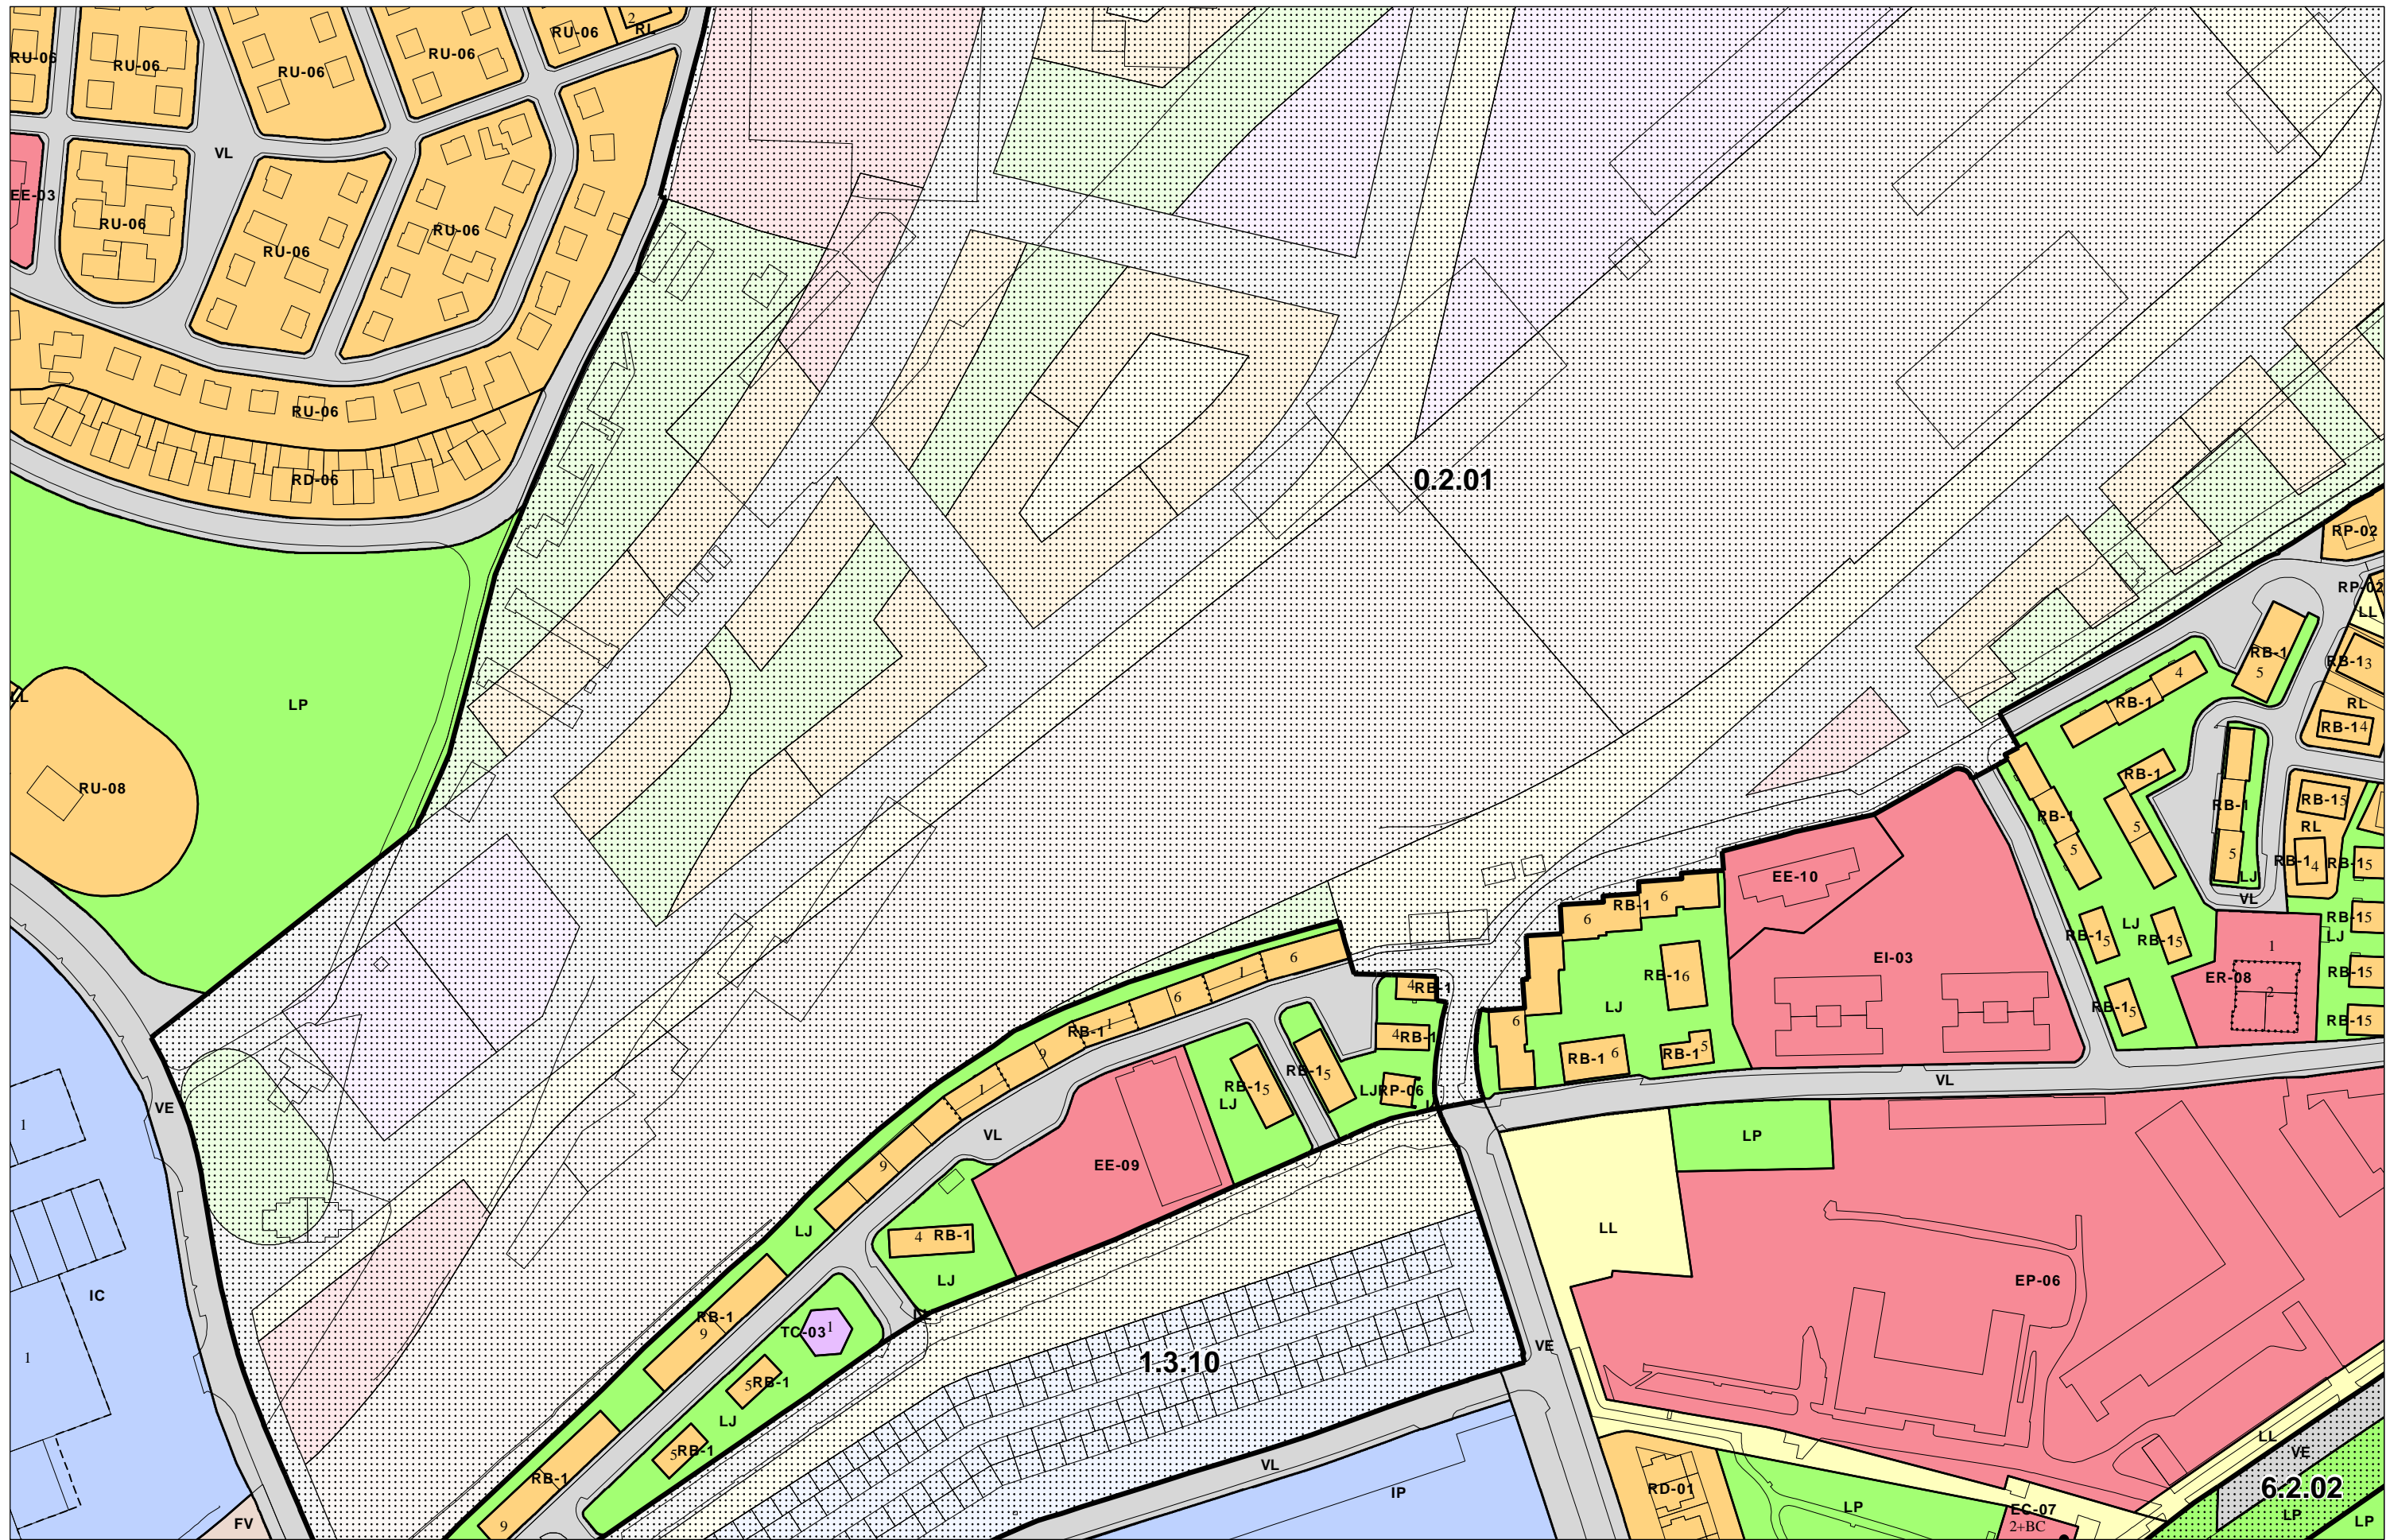

	<p>LERROKADURA GORENAK ALINEACIONES MAXIMAS</p>	<p>I.L.J.P. MUGAKETA DESLINDE D.P.M.T.</p>	<p>I.L.J.P. MUGAKETAKO ENKLABEA ENCLAVE DE DESLINDE D.P.M.T.</p>	<p>KATALOGATUTAKO ELEMENTUAK ELEMENTOS CATALOGADOS</p>
<p>RV-1 KALIFIKAZIO XEHEA CALIFICACION PORMENORIZADA</p>	<p>ALTUERA GORENEN MUGA DELIMITACION ALTURAS MAXIMAS</p>	<p>BABES MUGA LÍMITE DE PROTECCIÓN</p>	<p>BABES ZORTASUNEKO GUNEA ZONA DE SERVIDUMBRE DE PROTECCIÓN</p>	
<p>5+A ALTUERA GORENAK ALTURAS MAXIMAS</p>	<p>SESTRA-BEHEKO LERROKADURA GORENAK ALINEACIONES MAXIMAS BAJO RASANTE</p>	<p>ITSASERTZEKO LERROA LÍNEA DE RIBERA DE MAR</p>	<p>EMAKIDAK CONCESIONES</p>	