


EREMUAK ÁMBITOS	LERROKADURA GORENAK ALINEACIONES MAXIMAS	I.L.J.P. MUGAKETA DESLINDE D.P.M.T.	I.L.J.P. MUGAKETAKO ENKLABEA ENCLAVE DE DESLINDE D.P.M.T.	KATALOGATUTAKO ELEMENTUAK ELEMENTOS CATALOGADOS
KALIFIKAZIO XEHEA CALIFICACION PORMENORIZADA	ALTUERA GORENEN MUGA DELIMITACION ALTURAS MAXIMAS	BABES MUGA LÍMITE DE PROTECCIÓN	BABES ZORTASUNEN GUNEA ZONA DE SERVIDUMBRE DE PROTECCIÓN	
ALTUERA GORENAK ALTURAS MAXIMAS	SESTRA-BEHEKO LERROKADURA GORENAK ALINEACIONES MAXIMAS BAJO RASANTE	ITSASERTZEKO LERROA LÍNEA DE RIBERA DE MAR	EMAKIDAK CONCESIONES	


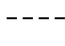


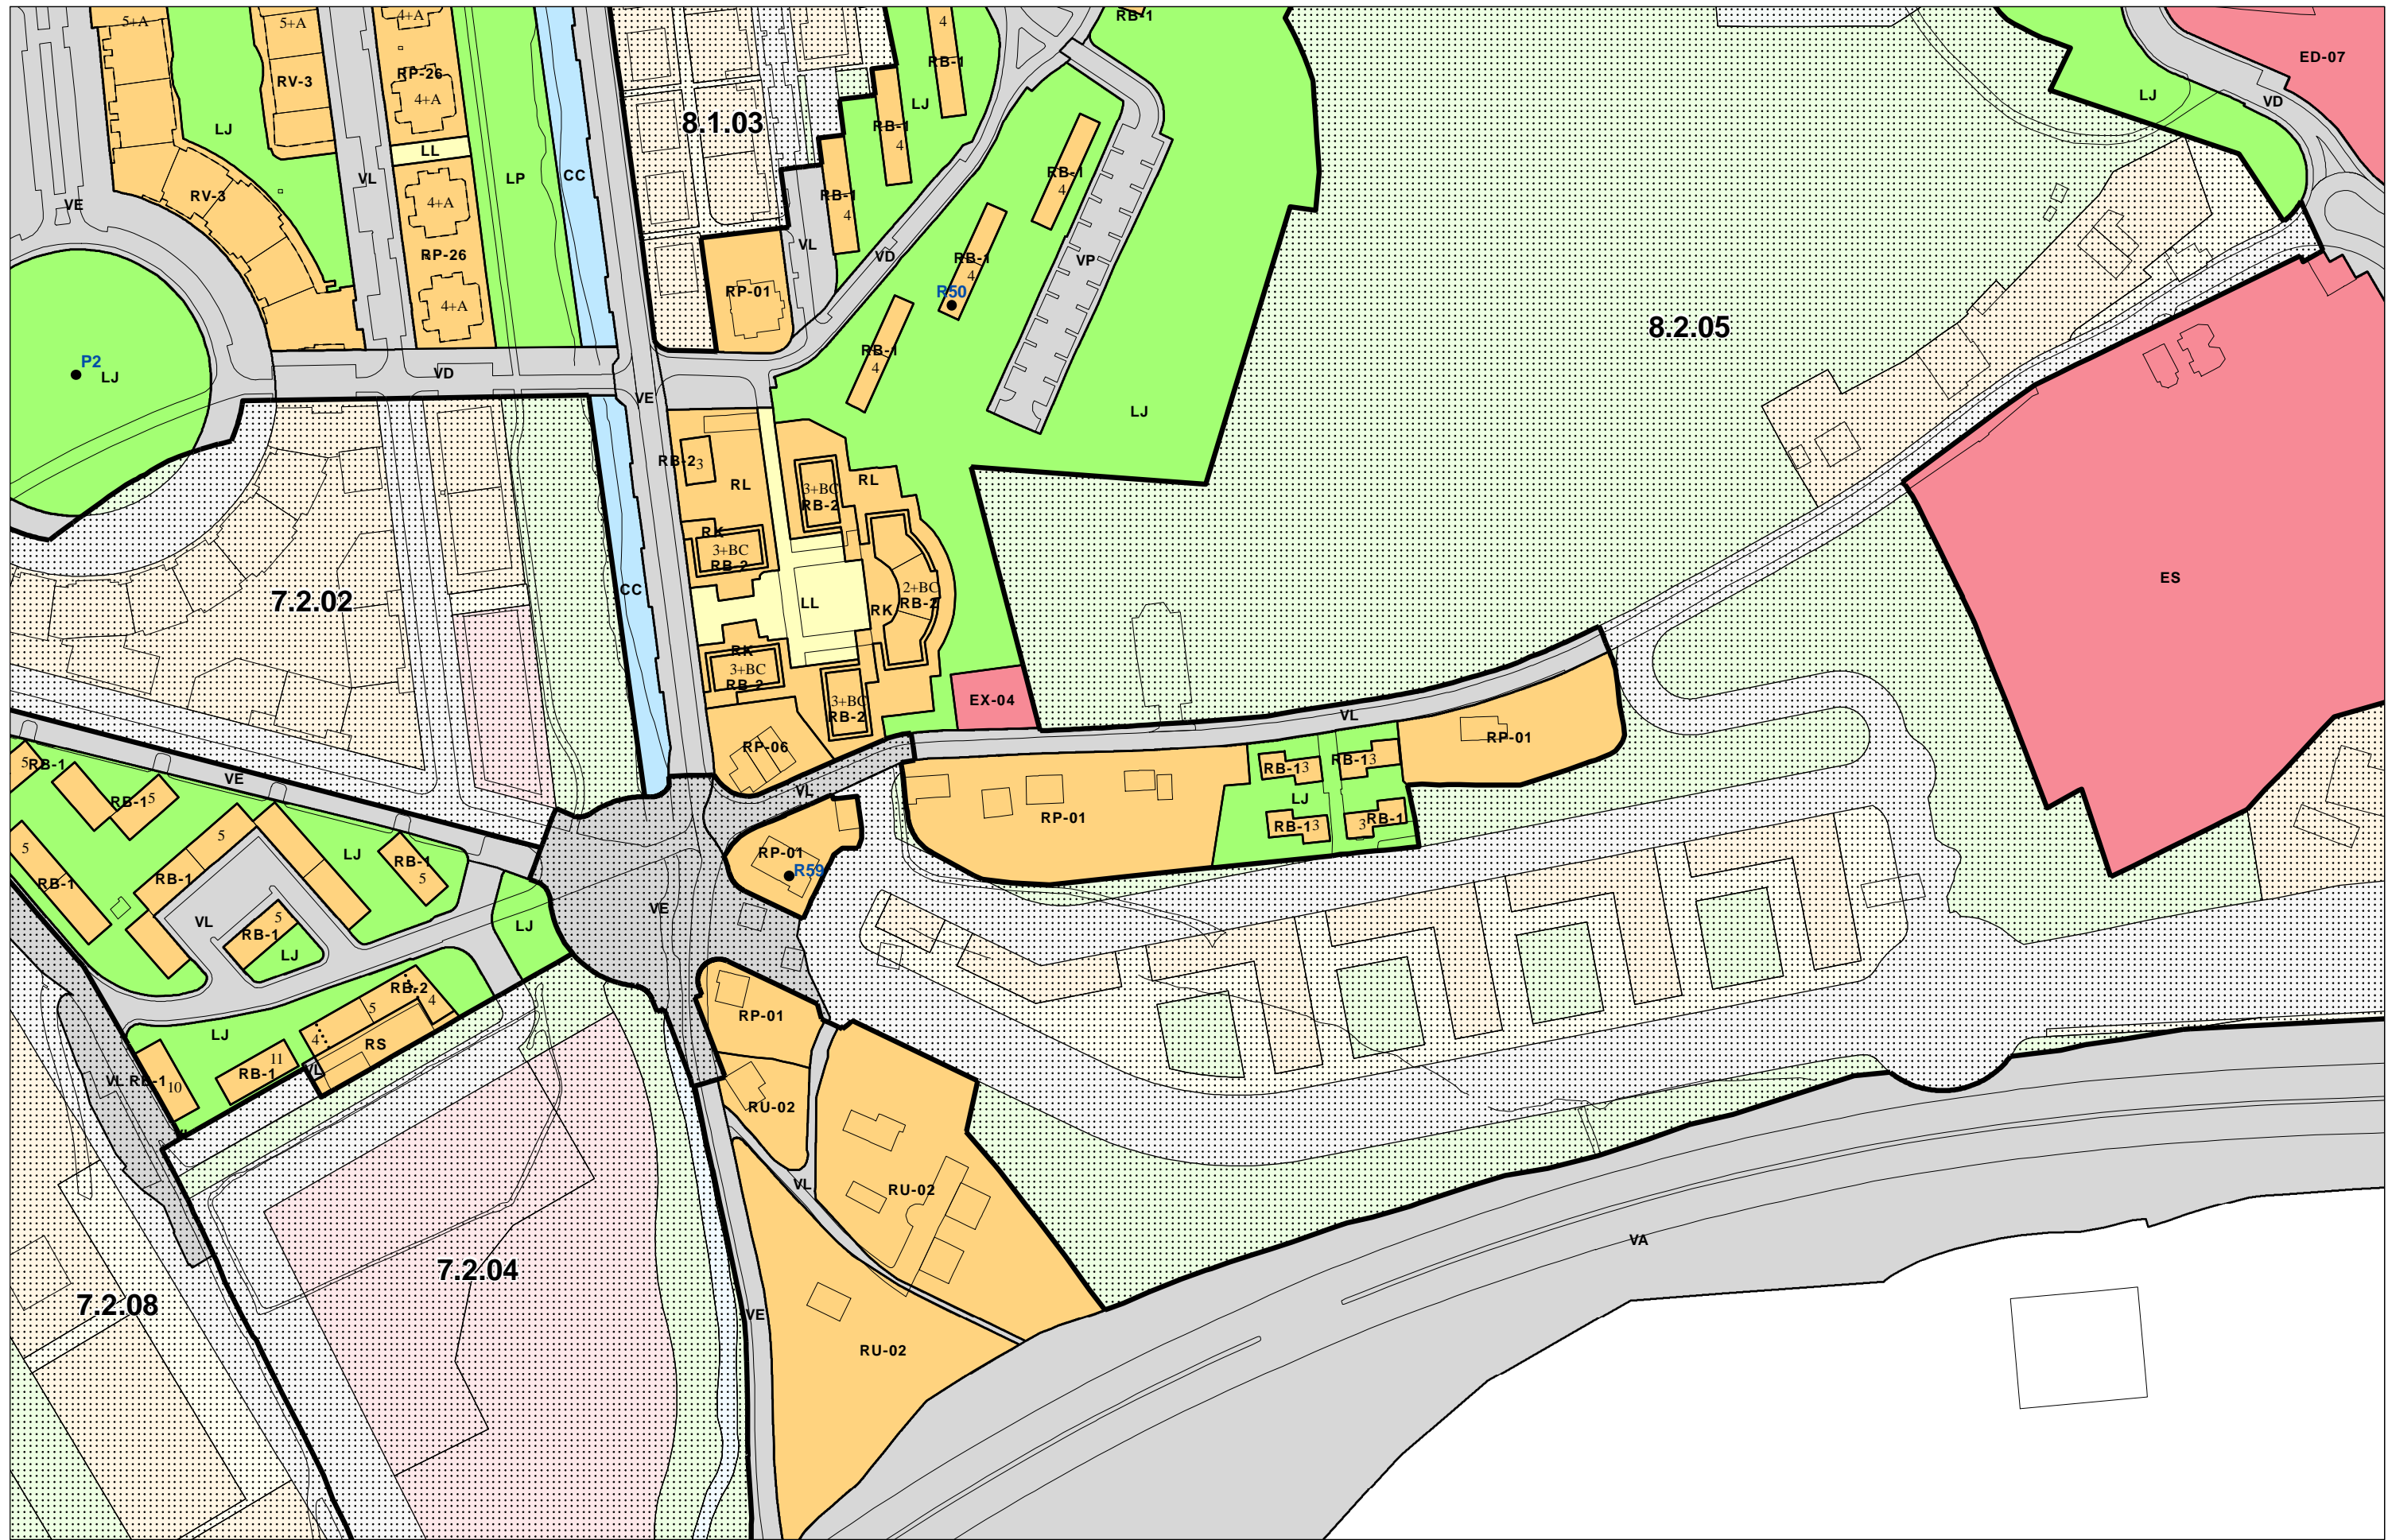










EREMUAK ÁMBITOS	LERROKADURA GORENAK ALINEACIONES MAXIMAS	I.L.J.P. MUGAKETA DESLINDE D.P.M.T.	I.L.J.P. MUGAKETAKO ENKLABEA ENCLAVE DE DESLINDE D.P.M.T.	KATALOGATUTAKO ELEMENTUAK ELEMENTOS CATALOGADOS
KALIFIKAZIO XEHEA CALIFICACION PORMENORIZADA	ALTUERA GORENEN MUGA DELIMITACION ALTURAS MAXIMAS	BABES MUGA LÍMITE DE PROTECCIÓN	BABES ZORTASUNEKO GUNEA ZONA DE SERVIDUMBRE DE PROTECCIÓN	
ALTUERA GORENAK ALTURAS MAXIMAS	SESTRA-BEHEKO LERROKADURA GORENAK ALINEACIONES MAXIMAS BAJO RASANTE	ITSASERTZEKO LERROA LÍNEA DE RIBERA DE MAR	EMAKIDAK CONCESIONES	

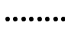


EREMUAK ÁMBITOS	LERROKADURA GORENAK ALINEACIONES MAXIMAS	I.L.J.P. MUGAKETA DESLINDE D.P.M.T.	I.L.J.P. MUGAKETAKO ENKLABEA ENCLAVE DE DESLINDE D.P.M.T.	KATALOGATUTAKO ELEMENTUAK ELEMENTOS CATALOGADOS
KALIFIKAZIO XEHEA CALIFICACION PORMENORIZADA	ALTUERA GORENEN MUGA DELIMITACION ALTURAS MAXIMAS	BABES MUGA LÍMITE DE PROTECCIÓN	BABES ZORTASUNEKO GUNEA ZONA DE SERVIDUMBRE DE PROTECCIÓN	
ALTUERA GORENAK ALTURAS MAXIMAS	SESTRA-BEHEKO LERROKADURA GORENAK ALINEACIONES MAXIMAS BAJO RASANTE	ITSASERTZEKO LERROA LÍNEA DE RIBERA DE MAR	EMAKIDAK CONCESIONES	

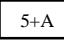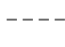


 EREMUAK ÁMBITOS	 LERROKADURA GORENAK ALINEACIONES MAXIMAS	 I.L.J.P. MUGAKETA DESLINDE D.P.M.T.	 I.L.J.P. MUGAKETAKO ENKLABEA ENCLAVE DE DESLINDE D.P.M.T.	 KATALOGATUTAKO ELEMENTUAK ELEMENTOS CATALOGADOS
 KALIFIKAZIO XEHEA CALIFICACION PORMENORIZADA	 ALTUERA GORENEN MUGA DELIMITACION ALTURAS MAXIMAS	 BABES MUGA LÍMITE DE PROTECCIÓN	 BABES ZORTASUNEN GUNEA ZONA DE SERVIDUMBRE DE PROTECCIÓN	
 ALTUERA GORENAK ALTURAS MAXIMAS	 SESTRA-BEHEKO LERROKADURA GORENAK ALINEACIONES MAXIMAS BAJO RASANTE	 ITSASERTZEKO LERROA LÍNEA DE RIBERA DE MAR	 EMAKIDAK CONCESIONES	



EREMUAK ÁMBITOS	LERROKADURA GORENAK ALINEACIONES MAXIMAS	I.L.J.P. MUGAKETA DESLINDE D.P.M.T.	I.L.J.P. MUGAKETAKO ENKLABEA ENCLAVE DE DESLINDE D.P.M.T.	KATALOGATUTAKO ELEMENTUAK ELEMENTOS CATALOGADOS
KALIFIKAZIO XEHEA CALIFICACION PORMENORIZADA	ALTUERA GORENEN MUGA DELIMITACION ALTURAS MAXIMAS	BABES MUGA LÍMITE DE PROTECCIÓN	BABES ZORTASUNEKO GUNEA ZONA DE SERVIDUMBRE DE PROTECCIÓN	
ALTUERA GORENAK ALTURAS MAXIMAS	SESTRA-BEHEKO LERROKADURA GORENAK ALINEACIONES MAXIMAS BAJO RASANTE	ITSASERTZEKO LERROA LÍNEA DE RIBERA DE MAR	EMAKIDAK CONCESIONES	

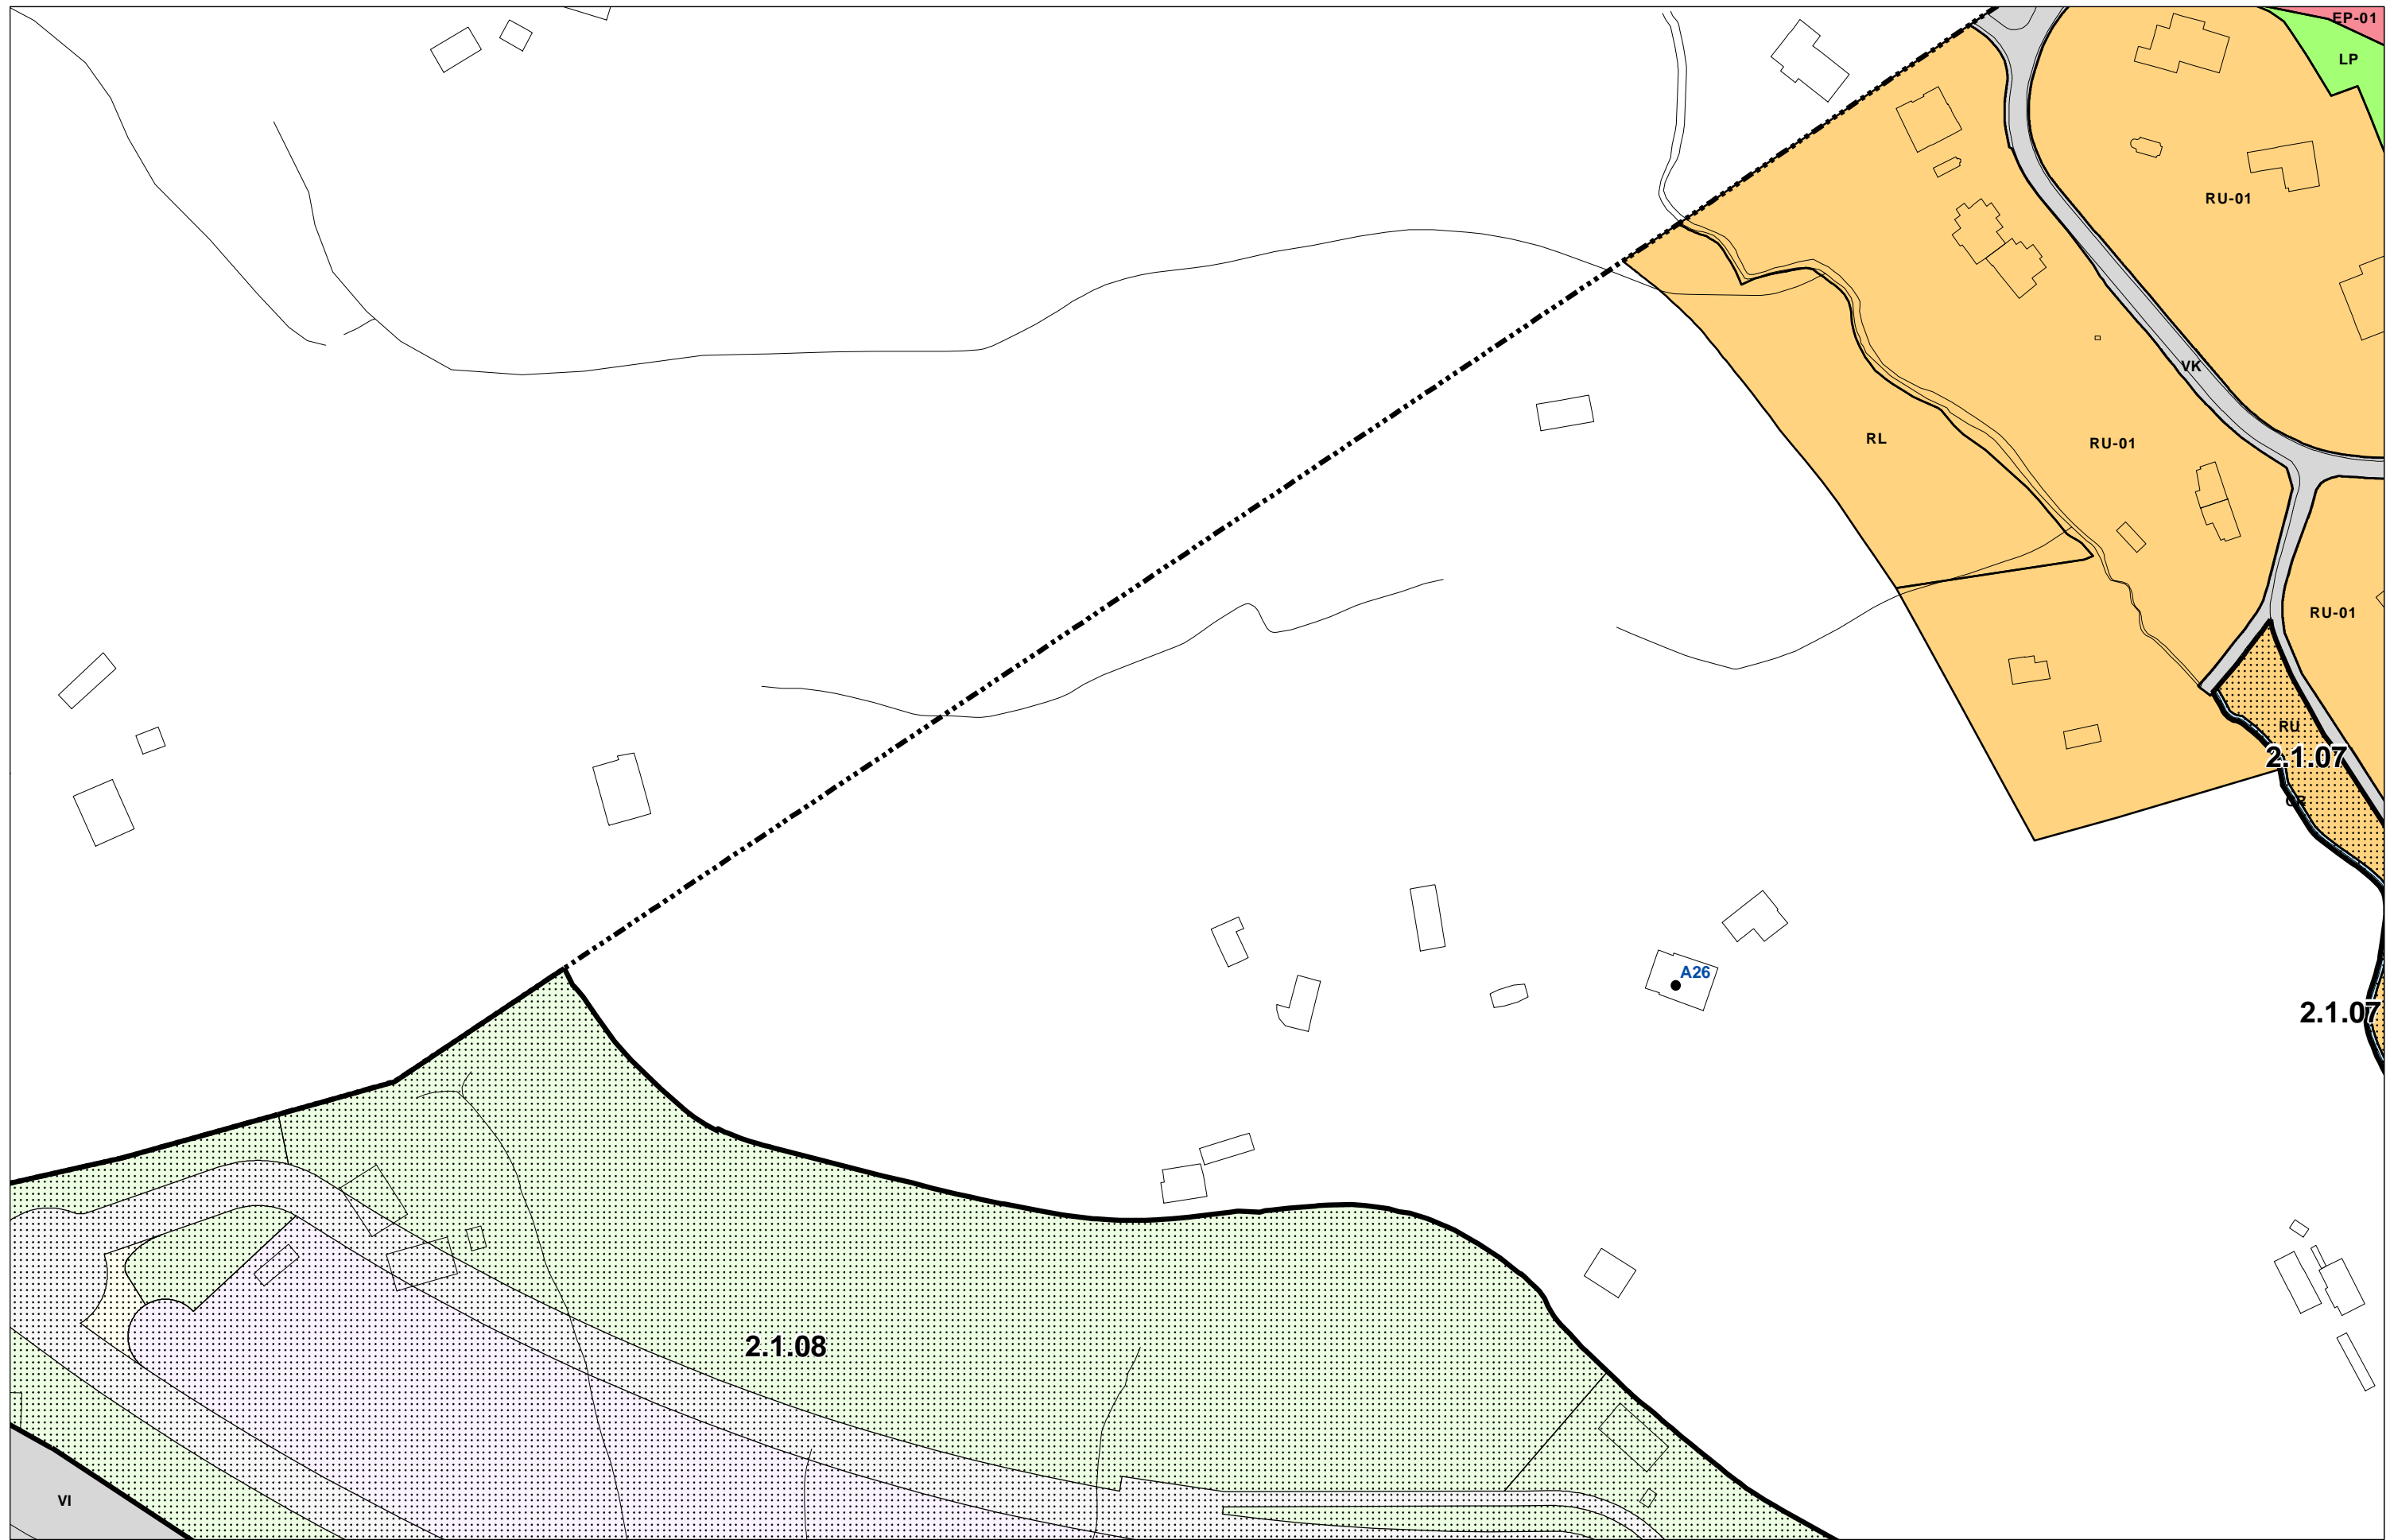


	EREMUAK ÁMBITOS		LERROKADURA GORENAK ALINEACIONES MAXIMAS		I.L.J.P. MUGAKETA DESLINDE D.P.M.T.		I.L.J.P. MUGAKETAKO ENKLABEA ENCLAVE DE DESLINDE D.P.M.T.		KATALOGATUTAKO ELEMENTUAK ELEMENTOS CATALOGADOS
	KALIFIKAZIO XEHEA CALIFICACION PORMENORIZADA		ALTUERA GORENEN MUGA DELIMITACION ALTURAS MAXIMAS		BABES MUGA LÍMITE DE PROTECCIÓN		BABES ZORTASUNEN GUNEA ZONA DE SERVIDUMBRE DE PROTECCIÓN		
	ALTUERA GORENAK ALTURAS MAXIMAS		SESTRA-BEHEKO LERROKADURA GORENAK ALINEACIONES MAXIMAS BAJO RASANTE		ITSASERTZEKO LERROA LÍNEA DE RIBERA DE MAR		EMAKIDAK CONCESIONES		

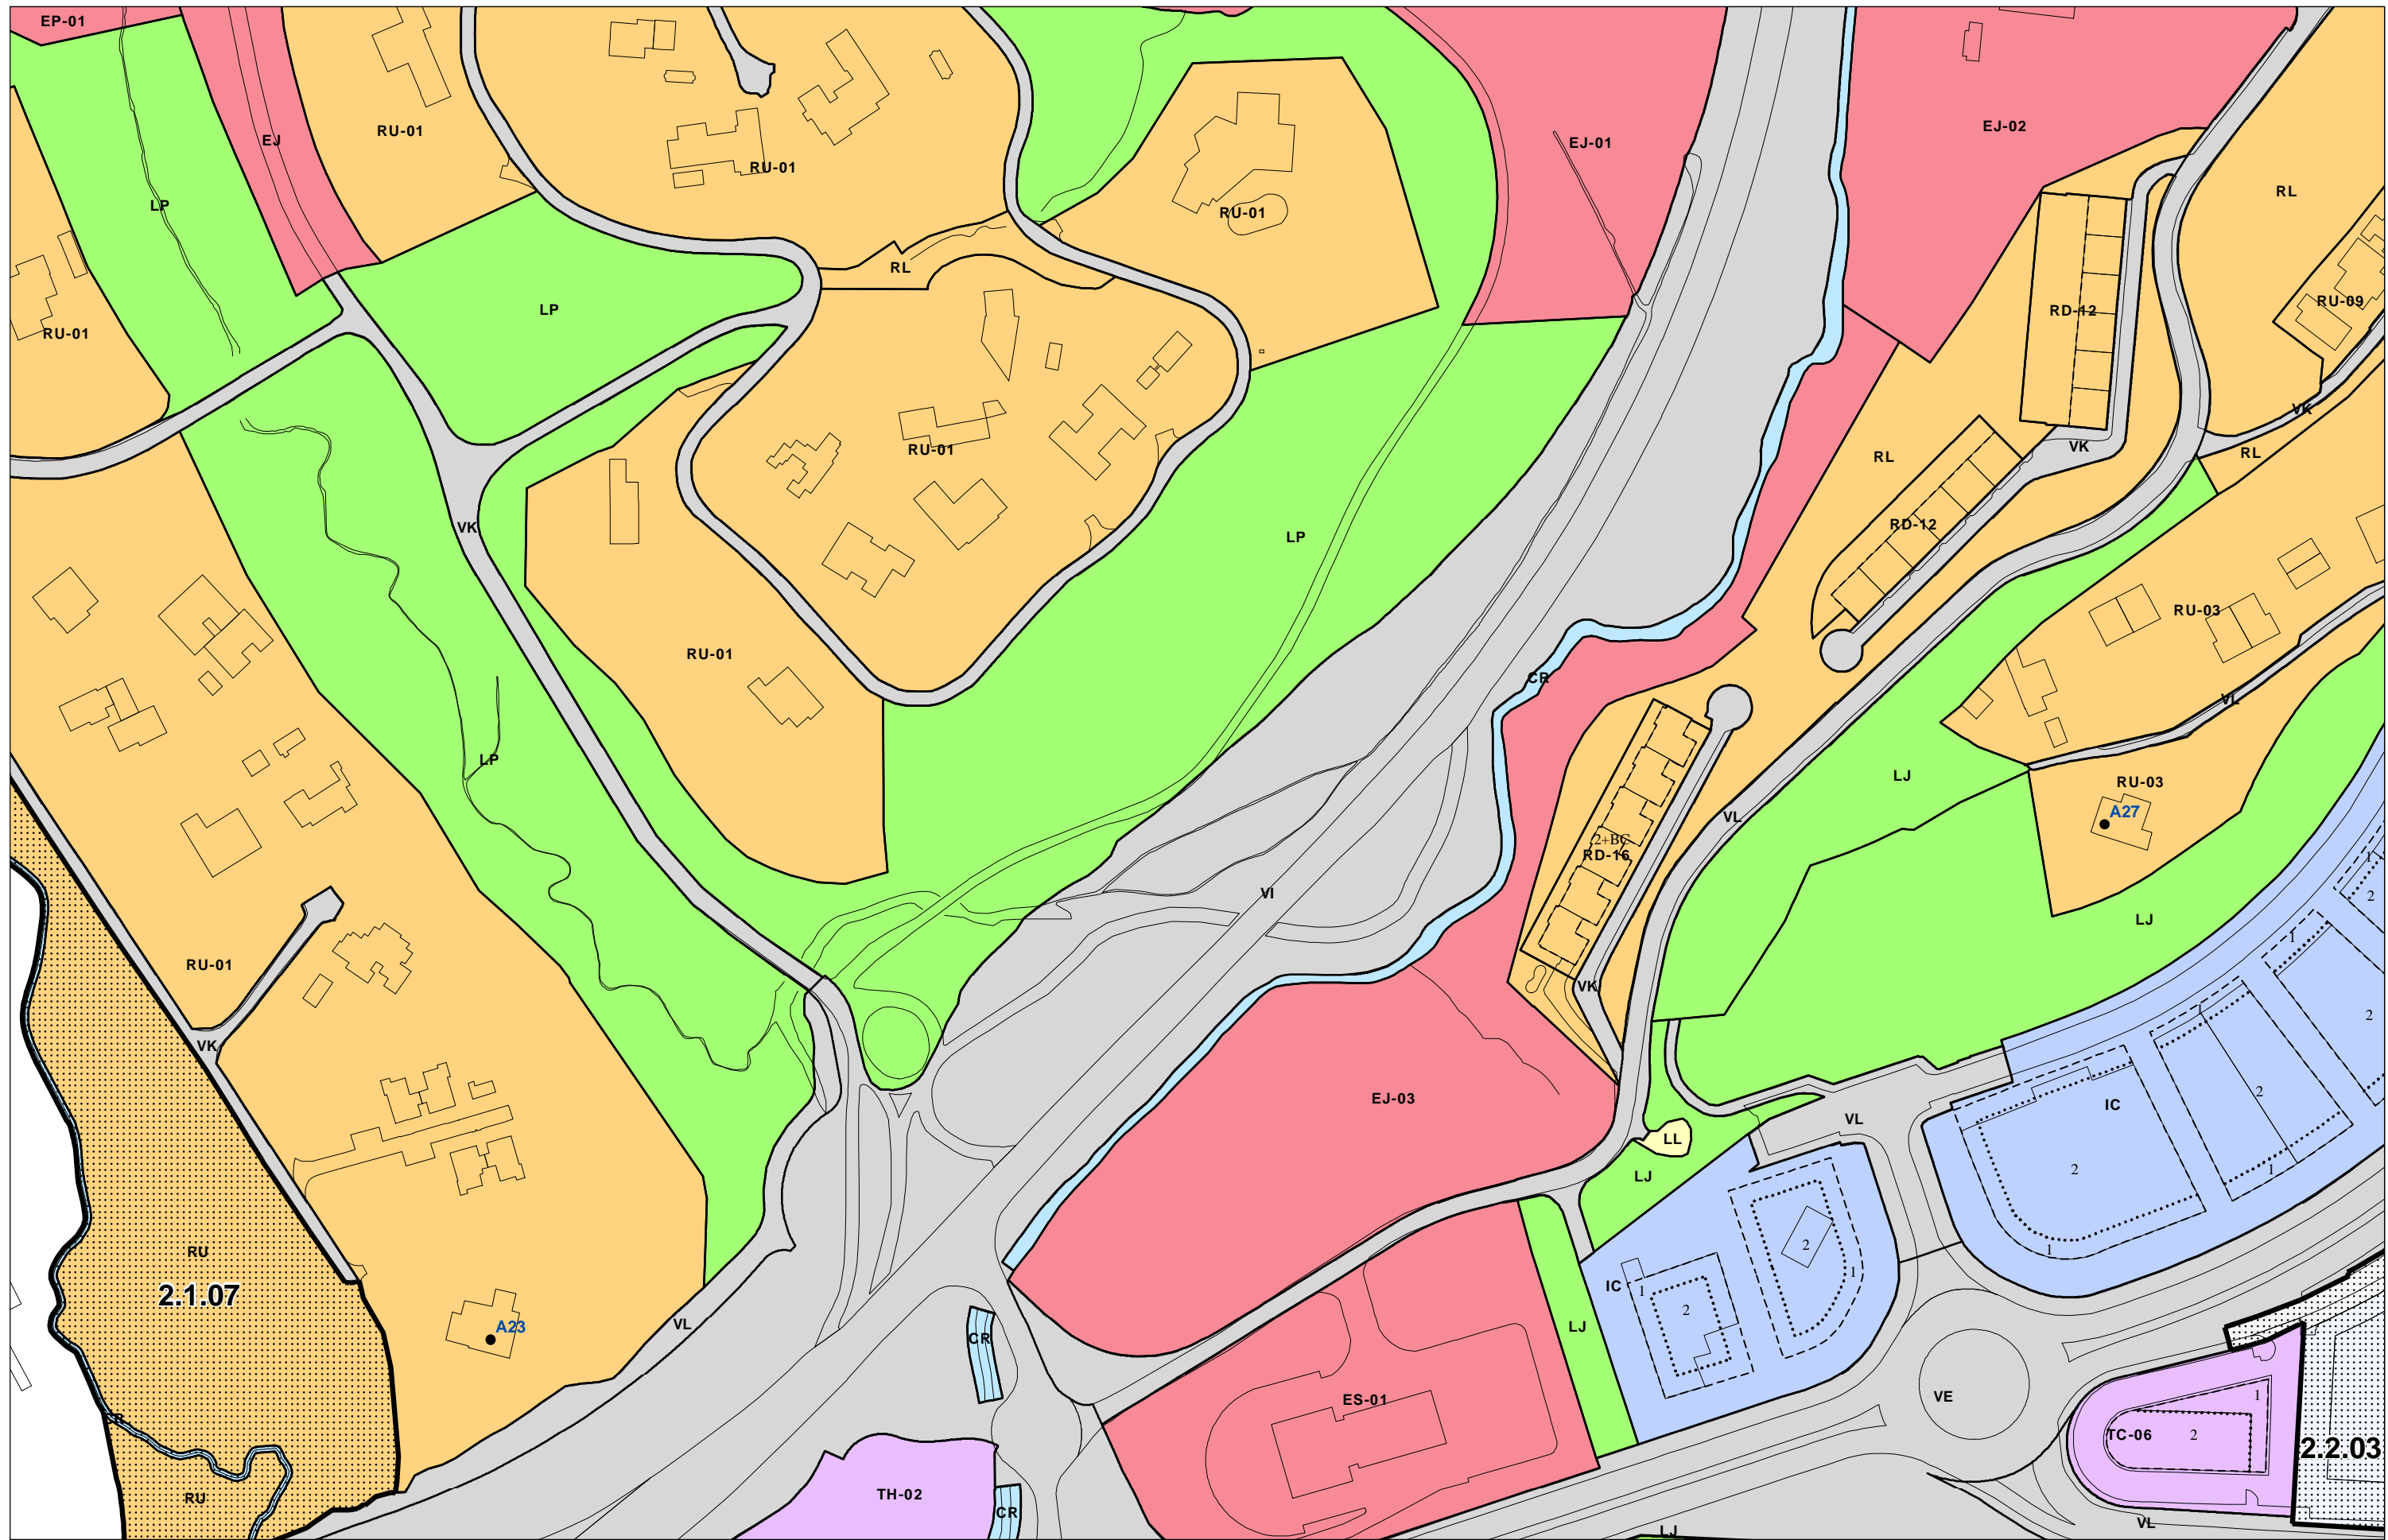


EREMUAK ÁMBITOS	LERROKADURA GORENAK ALINEACIONES MAXIMAS	I.L.J.P. MUGAKETA DESLINDE D.P.M.T.	I.L.J.P. MUGAKETAKO ENKLABEA ENCLAVE DE DESLINDE D.P.M.T.	KATALOGATUTAKO ELEMENTUAK ELEMENTOS CATALOGADOS
KALIFIKAZIO XEHEA CALIFICACION PORMENORIZADA	ALTUERA GORENEN MUGA DELIMITACION ALTURAS MAXIMAS	BABES MUGA LÍMITE DE PROTECCIÓN	BABES ZORTASUNEN GUNEA ZONA DE SERVIDUMBRE DE PROTECCIÓN	
ALTUERA GORENAK ALTURAS MAXIMAS	SESTRA-BEHEKO LERROKADURA GORENAK ALINEACIONES MAXIMAS BAJO RASANTE	ITSASERTZEKO LERROA LÍNEA DE RIBERA DE MAR	EMAKIDAK CONCESIONES	



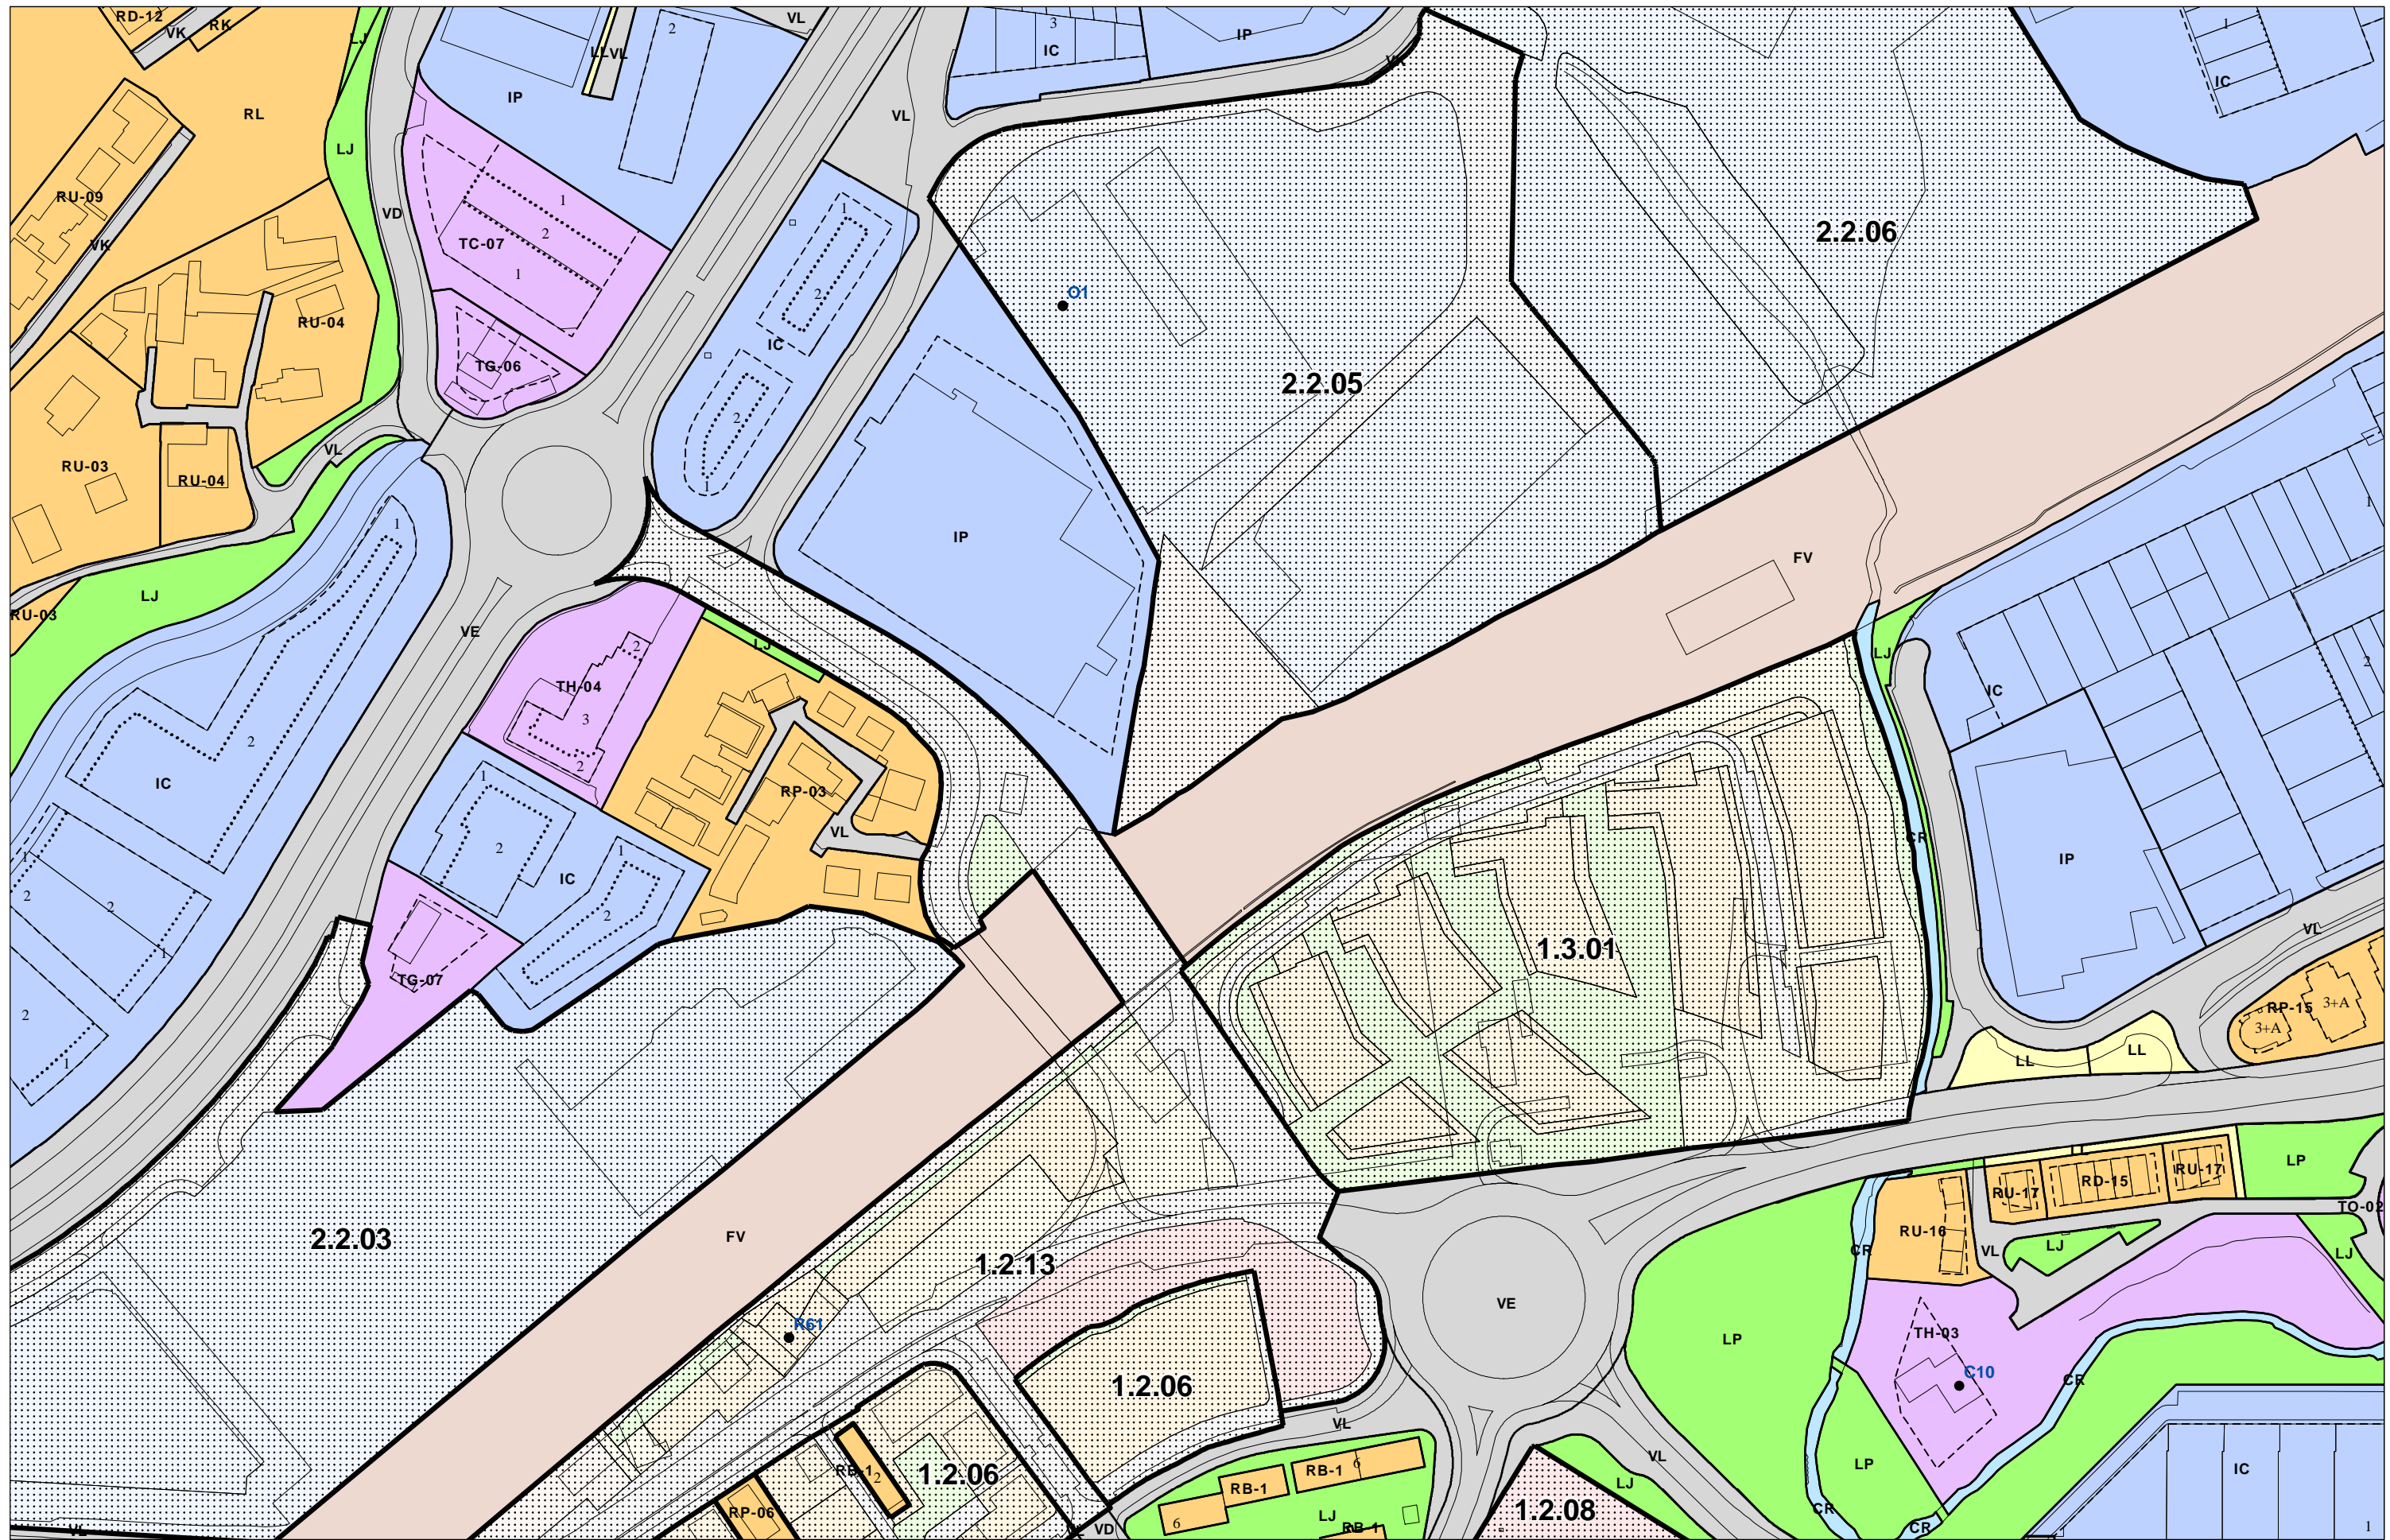

EREMUAK ÁMBITOS	LERROKADURA GORENAK ALINEACIONES MAXIMAS	I.L.J.P. MUGAKETA DESLINDE D.P.M.T.	I.L.J.P. MUGAKETAKO ENKLABEA ENCLAVE DE DESLINDE D.P.M.T.	KATALOGATUTAKO ELEMENTUAK ELEMENTOS CATALOGADOS
KALIFIKAZIO XEHEA CALIFICACION PORMENORIZADA	ALTUERA GORENEN MUGA DELIMITACION ALTURAS MAXIMAS	BABES MUGA LÍMITE DE PROTECCIÓN	BABES ZORTASUNEKO GUNEA ZONA DE SERVIDUMBRE DE PROTECCIÓN	
ALTUERA GORENAK ALTURAS MAXIMAS	SESTRA-BEHEKO LERROKADURA GORENAK ALINEACIONES MAXIMAS BAJO RASANTE	ITSASERTZEKO LERROA LÍNEA DE RIBERA DE MAR	EMAKIDAK CONCESIONES	

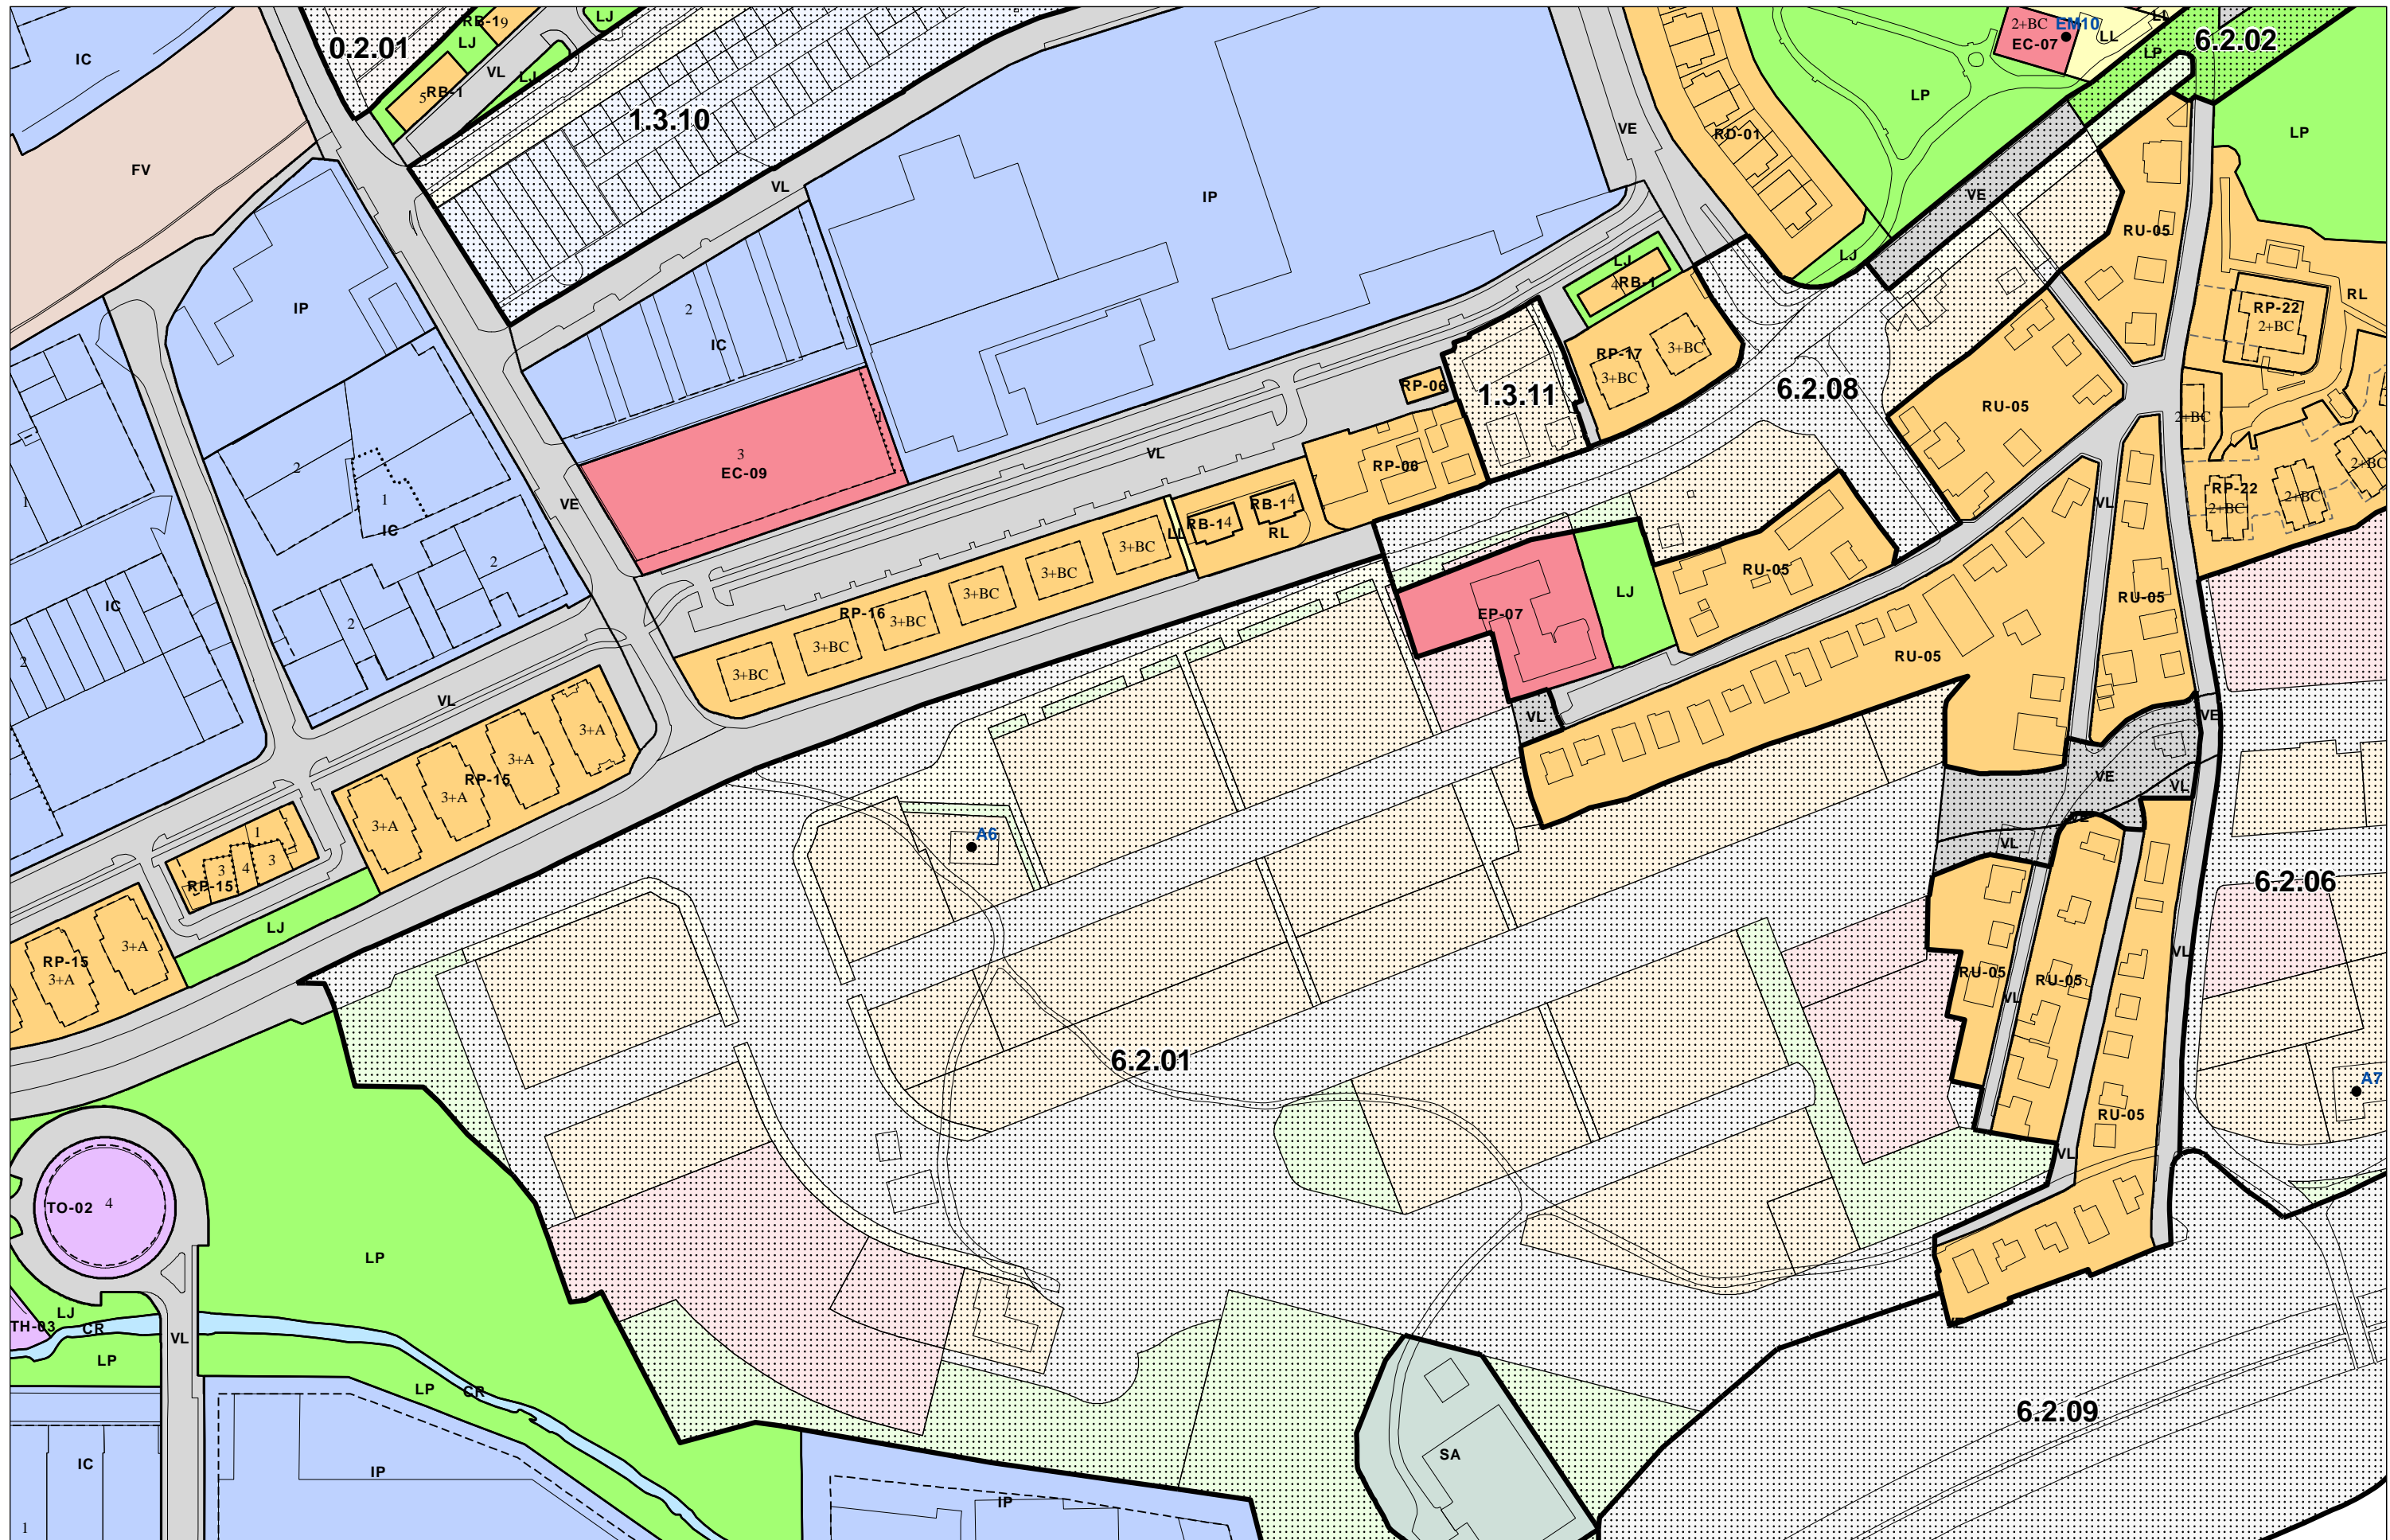

EREMUAK ÁMBITOS	LERROKADURA GORENAK ALINEACIONES MAXIMAS	I.L.J.P. MUGAKETA DESLINDE D.P.M.T.	I.L.J.P. MUGAKETAKO ENKLABEA ENCLAVE DE DESLINDE D.P.M.T.	KATALOGATUTAKO ELEMENTUAK ELEMENTOS CATALOGADOS
KALIFIKAZIO XEHEA CALIFICACION PORMENORIZADA	ALTUERA GORENEN MUGA DELIMITACION ALTURAS MAXIMAS	BABES MUGA LÍMITE DE PROTECCIÓN	BABES ZORTASUNEKO GUNEA ZONA DE SERVIDUMBRE DE PROTECCIÓN	
ALTUERA GORENAK ALTURAS MAXIMAS	SESTRA-BEHEKO LERROKADURA GORENAK ALINEACIONES MAXIMAS BAJO RASANTE	ITSASERTZEKO LERROA LÍNEA DE RIBERA DE MAR	EMAKIDAK CONCESIONES	