


- 1.1.04 ZALDUNBORDA
- 1.1.06 GABIRIA
- 1.1.10 PROLONGACIÓN ARASO NORTE
- 1.1.11 PROLONGACIÓN OIANTZABALETA
- 1.1.12 ARASO - SASIKOBURUA
- 1.1.13 ATALAlA
- 1.1.14 SEMEZARRENGO MALDA
- 2.1.07 RESIDENCIAL JAIZKIBEL
- 2.1.08 ZABALETA

- 80 ZORTASUN AERONAUTIKOEN AZALERA MUGATZAILIEN ALTUEIRA  
ALTURA DE SUPERFICIES LIMITADORAS DE LAS SERVIDUMBRES AERONÁUTICAS
- 52 PROPOSATUTAKO EREMUTAN APLIKATZEKOAK DIREN ZORTASUN AERONAUTIKOEN AZALERA MUGATZAILIEN ALTUEIRA SALBUESPENAK  
EXCEPCIONES DE ALTURA DE SUPERFICIES LIMITADORAS DE LAS SERVIDUMBRES AERONÁUTICAS APLICAR EN ÁMBITOS PROPUUESTOS
- 52 DAGOEN ERAIKINAREN ESTALKIAREN KOTA  
COTA DE CUBIERTA DE EDIFICIO EXISTENTE
- 52 ZORUAREN KOTA  
COTA DE SUELO PROPUESTA
- AERODROMO ZORTASUNEN INGURUTZAILA  
ENVOLVENTE DE LAS SERVIDUMBRES DE AERÓDROMO
- AERODROMO ZORTASUNEN ALTUERAK MUGATZEKO AZALERAK  
SUPERFICIES DE LIMITACIÓN DE ALTURAS DE LAS SERVIDUMBRES DE AERÓDROMO
- ZORTASUN IRRATIELEKTRIKOEN ALTUERAK MUGATZEKO AZALERAK  
SUPERFICIES DE LIMITACIÓN DE ALTURAS DE LAS SERVIDUMBRES RADIOELÉCTRICAS
- ▨ LURRAREN BULNERAZIOAK  
VULNERACIONES DEL TERRENO

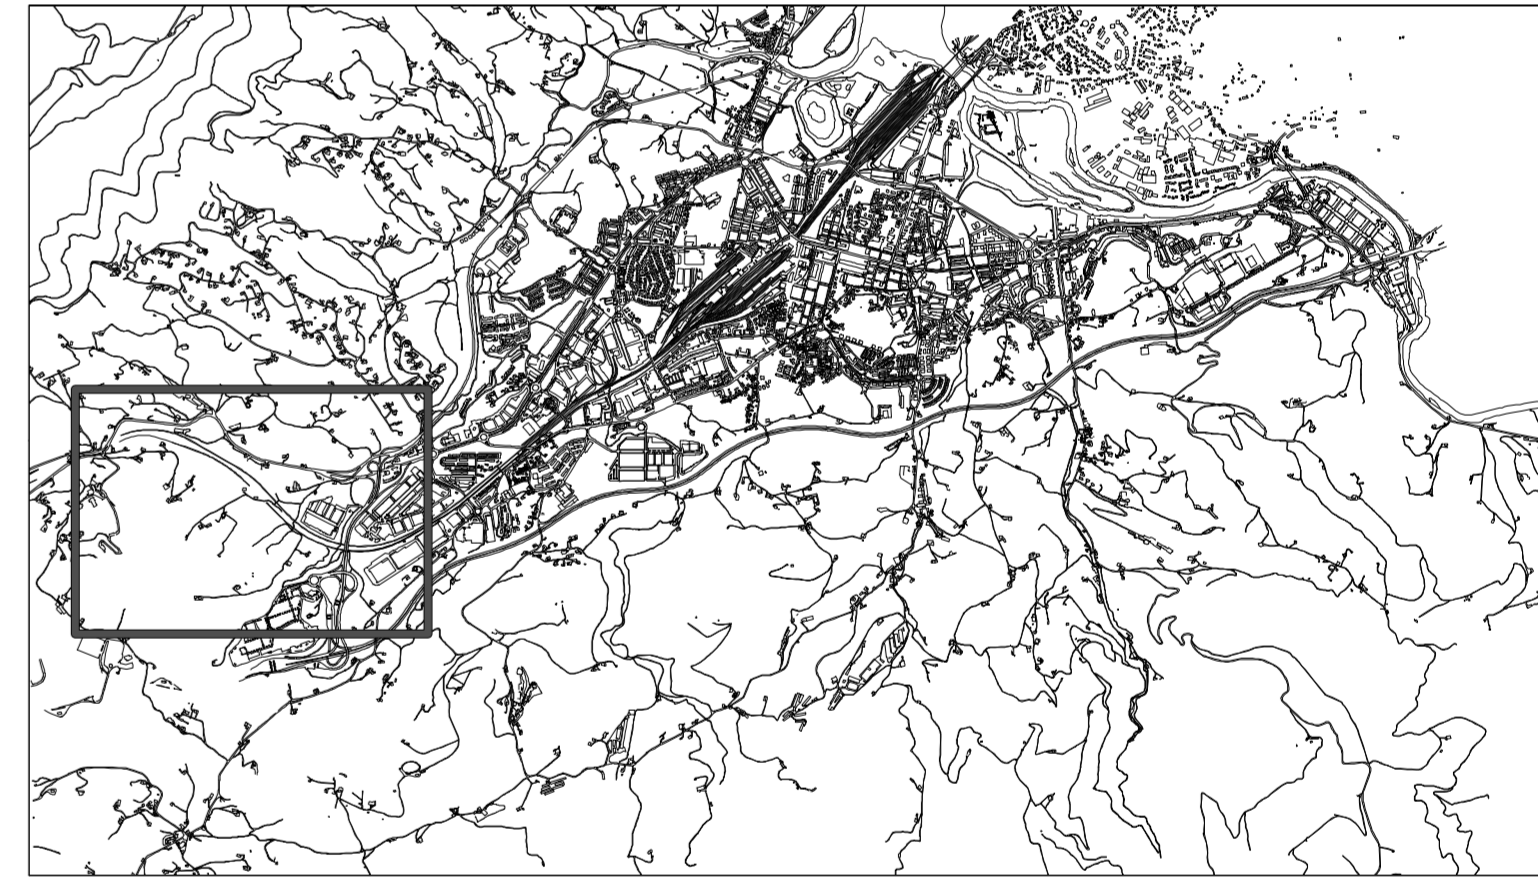

- ▭ PROPOSATUTAKO EREMUAK  
ÁMBITOS PROPUUESTOS

- |                                   |                                    |
|-----------------------------------|------------------------------------|
| ▨ BIZITEGIA<br>RESIDENCIAL        | ▨ AZPIEGITURAK<br>INFRAESTRUCTURAS |
| ▨ INDUSTRIALA<br>INDUSTRIAL       | ▨ TRENBIDEA<br>FERROVIARIO         |
| ▨ HIRUGARRENEKOA<br>TERCIARIO     | ▨ IBAI-BILGUA<br>CAUCE FLUVIAL     |
| ▨ EKIPAMENDUA<br>EQUIPAMIENTO     | ▨ BIDE SISTEMA<br>VIARIO           |
| ▨ GUNE LIBREAK<br>ESPACIOS LIBRES |                                    |

HIRIGINTZAKO AFEKZIOAK / AFECCIONES URBANÍSTICAS  
 AFEKTAZIO AERONAUTIKOAK EREMUIAREN ARABERA  
 ARASO INGURUA  
 AFECCIONES AERONÁUTICAS POR ZONAS  
 ENTORNO DE ARASO

A-6

IRUNGO HIRI ANTOLAMENDUKO PLAN NAGUSIA. HASIERAKO ONARPENA  
 PLAN GENERAL DE ORDENACIÓN URBANA DE IRUN. APROBACIÓN INICIAL

E:1/2.500

PLAN NAGUSIAREN TALDEA  
 EQUIPO PLAN GENERAL

IRUNGO UDALA  
 EXCMO. AYUNTAMIENTO DE IRUN

2010KO AZARRIA  
 NOVIEMBRE DE 2010

