


- 1.2.02 C/ ARABA OESTE
- 1.2.13 VENTAS CENTRO
- 1.2.14 C/ ARABA ESTE

- 80 ZORTASUN AERONAUTIKOEN AZALERA MUGATZAIILEEN ALTUERA
ALTURA DE SUPERFICIES LIMITADORAS DE LAS SERVIDUMBRES AERONÁUTICAS
- 52 PROPOSATUTAKO EREMUEAN APLIKATZEKOAK DIREN ZORTASUN AERONAUTIKOEN AZALERA MUGATZAIILEEN ALTUERA SALBUESPENAK
EXCEPCIONES DE ALTURA DE SUPERFICIES LIMITADORAS DE LAS SERVIDUMBRES AERONÁUTICAS APLICAR EN ÁMBITOS PROPUSTOS
- 52 DAGOEN ERAIKINAREN ESTALKIAREN KOTA
COTA DE CUBIERTA DE EDIFICIO EXISTENTE
- 52 ZORUAREN KOTA
COTA DE SUELO
- AERODROMO ZORTASUNEN INGURATZAILEA
ENVOLVENTE DE LAS SERVIDUMBRES DE AERÓDROMO
- AERODROMO ZORTASUNEN ALTUERAK MUGATZEKO AZALERAK
SUPERFICIES DE LIMITACIÓN DE ALTURAS DE LAS SERVIDUMBRES DE AERÓDROMO
- ZORTASUN IRRATIELEKTRIKOEN ALTUERAK MUGATZEKO AZALERAK
SUPERFICIES DE LIMITACIÓN DE ALTURAS DE LAS SERVIDUMBRES RADIOELÉCTRICAS
- LURRAREN BULNERAZIOAK
VULNERACIONES DEL TERRENO

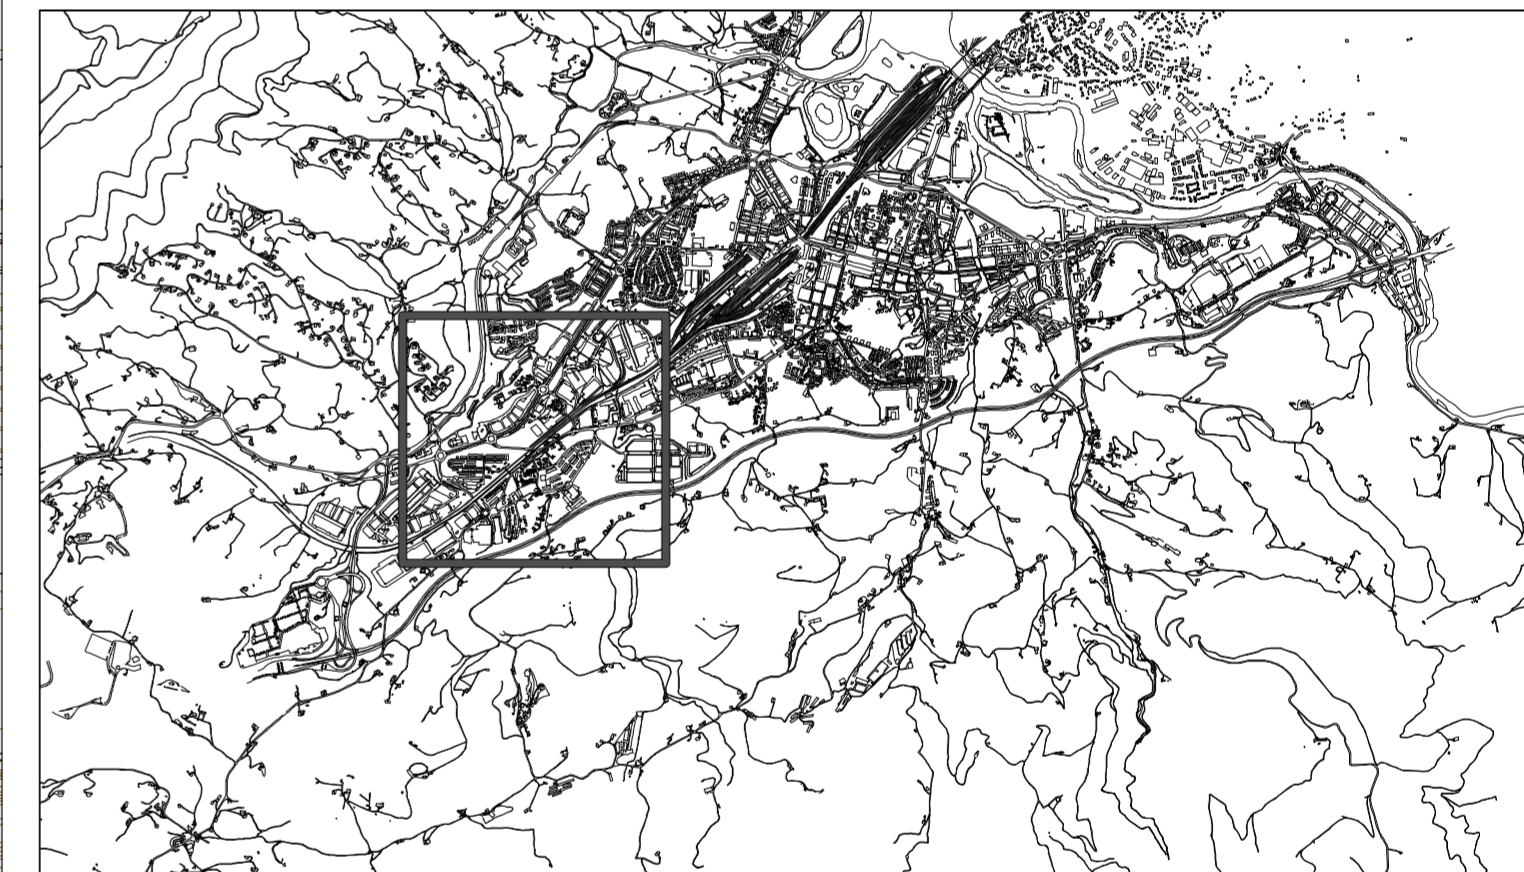

- PROPOSATUTAKO EREMUAK
ÁMBITOS PROPUSTOS

- | | |
|---------------------------------|----------------------------------|
| BIZITEGIA
RESIDENCIAL | AZPIEGITURAK
INFRAESTRUCTURAS |
| INDUSTRIALA
INDUSTRIAL | TRENBIDEA
FERROVIARIO |
| HIRUGARRENEKOA
TERCIARIO | IBAI-IBILGUA
CAUCE FLUVIAL |
| EKIPAMENDUA
EQUIPAMIENTO | BIDE SISTEMA
VIARIO |
| GUNE LIBREAK
ESPACIOS LIBRES | |

HIRIGINTZAKO AFEKZIOAK / AFECCIONES URBANÍSTICAS
 AFEKTAZIO AERONAUTIKOAK EREMUREN ARABERA
 KATEA AUZOA
 AFECCIONES AERONÁUTICAS POR ZONAS
 BARRIO DE VENTAS

A-7

IRUNGOKO HIRI ANTOLAMENDUKO PLAN NAGUSIA. HASIERAKO ONARPENA
 PLAN GENERAL DE ORDENACIÓN URBANA DE IRUN. APROBACIÓN INICIAL

E:1/2.500

PLAN NAGUSIAREN TALDEA
 EQUIPO PLAN GENERAL

IRUNGOKO UDALA
 EXCMO. AYUNTAMIENTO DE IRUN

2010KO AZAROA
 NOVIEMBRE DE 2010

