


- 0.2.01 ENTORNO ESTACIÓN
- 2.1.05 URDANIBIA - ZUBIETA

- 80** ZORTASUN AERONAUTIKOEN AZALERA MUGATZAILEEN ALTUERA  
ALTURA DE SUPERFICIES LIMITADORAS DE LAS SERVIDUMBRES AERONÁUTICAS
- 52** PROPOSATUTAKO EREMUTAN APLIKATZEKOAK DIREN ZORTASUN AERONAUTIKOEN AZALERA MUGATZAILEEN ALTUERA SALBUESPENAK  
EXCEPCIONES DE ALTURA DE SUPERFICIES LIMITADORAS DE LAS SERVIDUMBRES AERONÁUTICAS APLICAR EN ÁMBITOS PROPUESTOS
- 52** DAGOEN ERAIKINAREN ESTALKIAREN KOTA  
COTA DE CUBIERTA DE EDIFICIO EXISTENTE
- 52** ZORUAREN KOTA  
COTA DE SUELO
- AERODROMO ZORTASUNEN INGURATZAILEA  
ENVOLVENTE DE LAS SERVIDUMBRES DE AERÓDROMO
- AERODROMO ZORTASUNEN ALTUERAK MUGATZEKO AZALERAK  
SUPERFICIES DE LIMITACIÓN DE ALTURAS DE LAS SERVIDUMBRES DE AERÓDROMO
- ZORTASUN IRRATIELEKRIKOEN ALTUERAK MUGATZEKO AZALERAK  
SUPERFICIES DE LIMITACIÓN DE ALTURAS DE LAS SERVIDUMBRES RADIOELÉCTRICAS
- LURRAREN BULNERAZIOAK  
VULNERACIONES DEL TERRENO

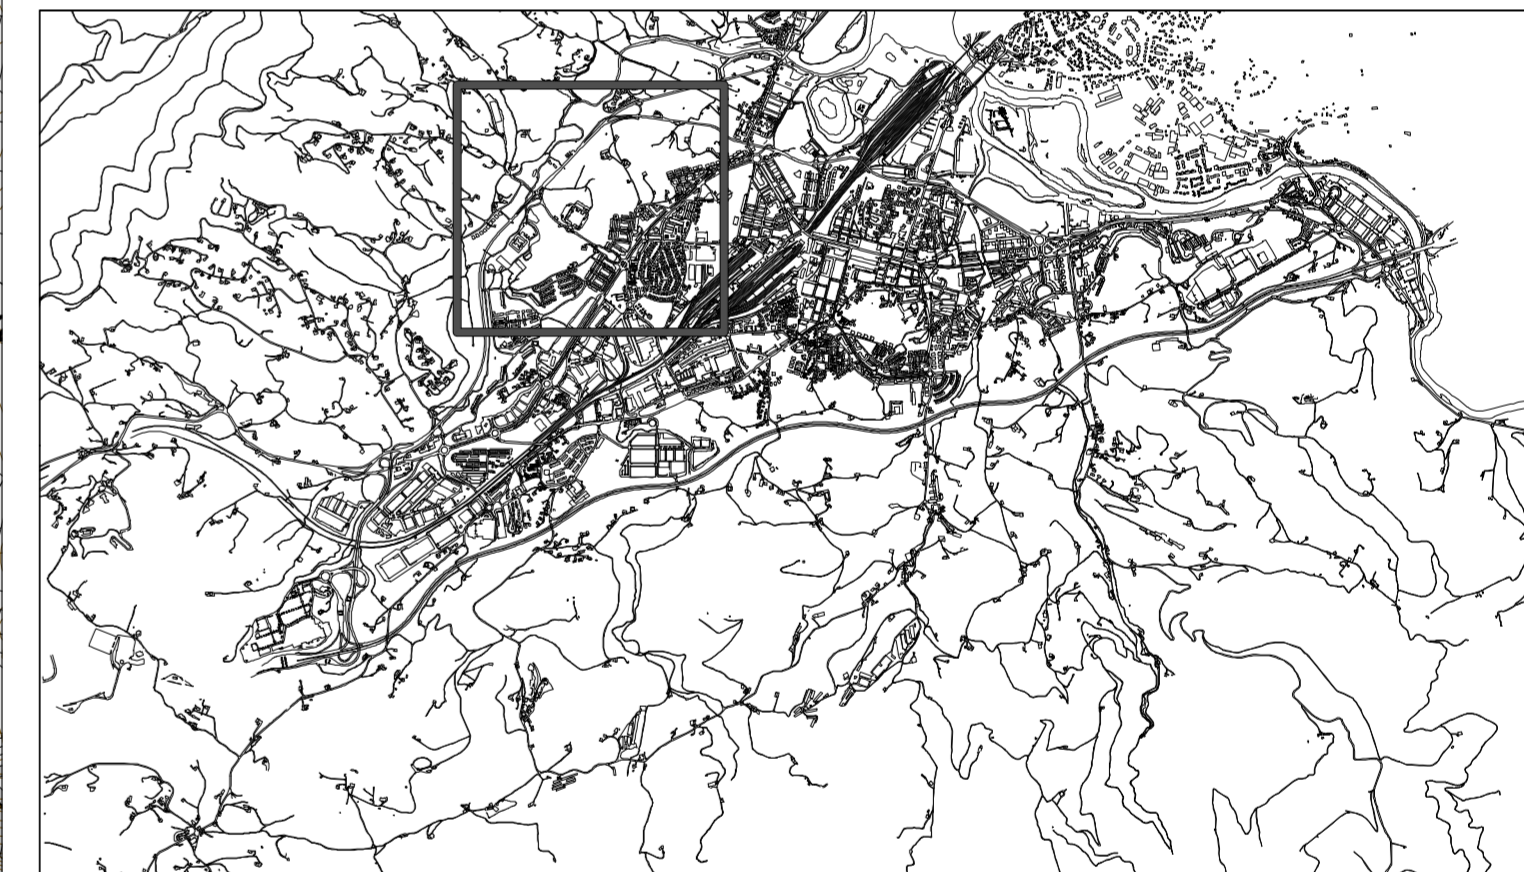

- PROPOSATUTAKO EREMUAK  
ÁMBITOS PROPUESTOS

- |  |   |
|--|---|
| <span style="background-color: #ffcc00; border: 1px solid black; padding: 2px;"> </span> BIZITEGIA<br>RESIDENCIAL        | <span style="background-color: #c8e6c9; border: 1px solid black; padding: 2px;"> </span> AZPIEGITURAK<br>INFRAESTRUCTURAS |
| <span style="background-color: #bbdefb; border: 1px solid black; padding: 2px;"> </span> INDUSTRIALA<br>INDUSTRIAL       | <span style="background-color: #e0e0e0; border: 1px solid black; padding: 2px;"> </span> TRENBIDEA<br>FERROVIARIO         |
| <span style="background-color: #e1bee7; border: 1px solid black; padding: 2px;"> </span> HIRUGARRENEKOA<br>TERCIARIO     | <span style="background-color: #b3e5fc; border: 1px solid black; padding: 2px;"> </span> IBAI-IBILGUA<br>CAUCE FLUVIAL    |
| <span style="background-color: #f44336; border: 1px solid black; padding: 2px;"> </span> EKIPAMENDUA<br>EQUIPAMIENTO     | <span style="background-color: #9e9e9e; border: 1px solid black; padding: 2px;"> </span> BIDE SISTEMA<br>VIARIO           |
| <span style="background-color: #c8e6c9; border: 1px solid black; padding: 2px;"> </span> GUNE LIBREAK<br>ESPACIOS LIBRES |   |

HIRIGINTZAKO AFEKZIOAK / AFECCIONES URBANÍSTICAS  
 AFEKTAZIO AERONAUTIKOAK EREMUAAREN ARABERA  
 URDANIBIA INGURUA  
 AFECCIONES AERONÁUTICAS POR ZONAS  
 ENTORNO DE URDANIBIA

A-8

IRUNGOKO HIRI ANTOLAMENDUKO PLAN NAGUSIA. HASIERAKO ONARPENA  
 PLAN GENERAL DE ORDENACIÓN URBANA DE IRUN. APROBACIÓN INICIAL

E:1/2.500

PLAN NAGUSIAREN TALDEA  
 EQUIPO PLAN GENERAL

IRUNGOKO UDALA  
 EXCMO. AYUNTAMIENTO DE IRUN

2010KO AZAROA  
 NOVIEMBRE DE 2010

