


ZERREDA / LISTADO

0.2.01	ENTORNO ESTACION	5.2.04	MENDIBIL
1.3.10	EDIFICIO BELASKO	5.2.06	ALMIRANTE ARIZMENDI
1.3.11	ARRETxEKO MALDA	5.2.08	CASINO
2.1.05	URDANBIA - ZUBIETA	5.2.09	IKUST ALAI
3.2.09	EQUIPAMIENTO SAN MIGUEL	5.2.16	ALDAPETA
4.2.05	SANTIAGO URTIZBEREA	6.1.01	LARZABAL
4.2.07	KOSTORBE	6.2.02	OINA
5.1.01	LOPEZ DE BECERRA	6.2.08	ALEI

80	ZORTASUN AERONAUTIKOEN AZALERA MUGATZAIILEEN ALTUERA ALTURA DE SUPERFICIES LIMITADORAS DE LAS SERVIDUMBRES AERONAUTICAS
52	PROPOSATUTAKO EREMUTAN APLIKATZEKOAK DIREN ZORTASUN AERONAUTIKOEN AZALERA MUGATZAIILEEN ALTUERA SALBUESPENAK EXCEPCIONES DE ALTURA DE SUPERFICIES LIMITADORAS DE LAS SERVIDUMBRES AERONAUTICAS APLICAR EN AMBITOS PROPUSTOS
52	DAGOEN ERAIKINAREN ESTALKIAREN KOTA COTA DE CUBIERTA DE EDIFICIO EXISTENTE
52	ZORUAREN KOTA COTA DE SUELO
	AERODROMO ZORTASUNEN INGURATZAILA ENVOLVENTE DE LAS SERVIDUMBRES DE AERODROMO
	AERODROMO ZORTASUNEN ALTUERAK MUGATZEKO AZALERAK SUPERFICIES DE LIMITACION DE ALTURAS DE LAS SERVIDUMBRES DE AERODROMO
	ZORTASUN IRRATIELEKTRIKOEN ALTUERAK MUGATZEKO AZALERAK SUPERFICIES DE LIMITACION DE ALTURAS DE LAS SERVIDUMBRES RADIOELÉCTRICAS
	LURRAREN BULNERAZIOAK VULNERACIONES DEL TERRENO

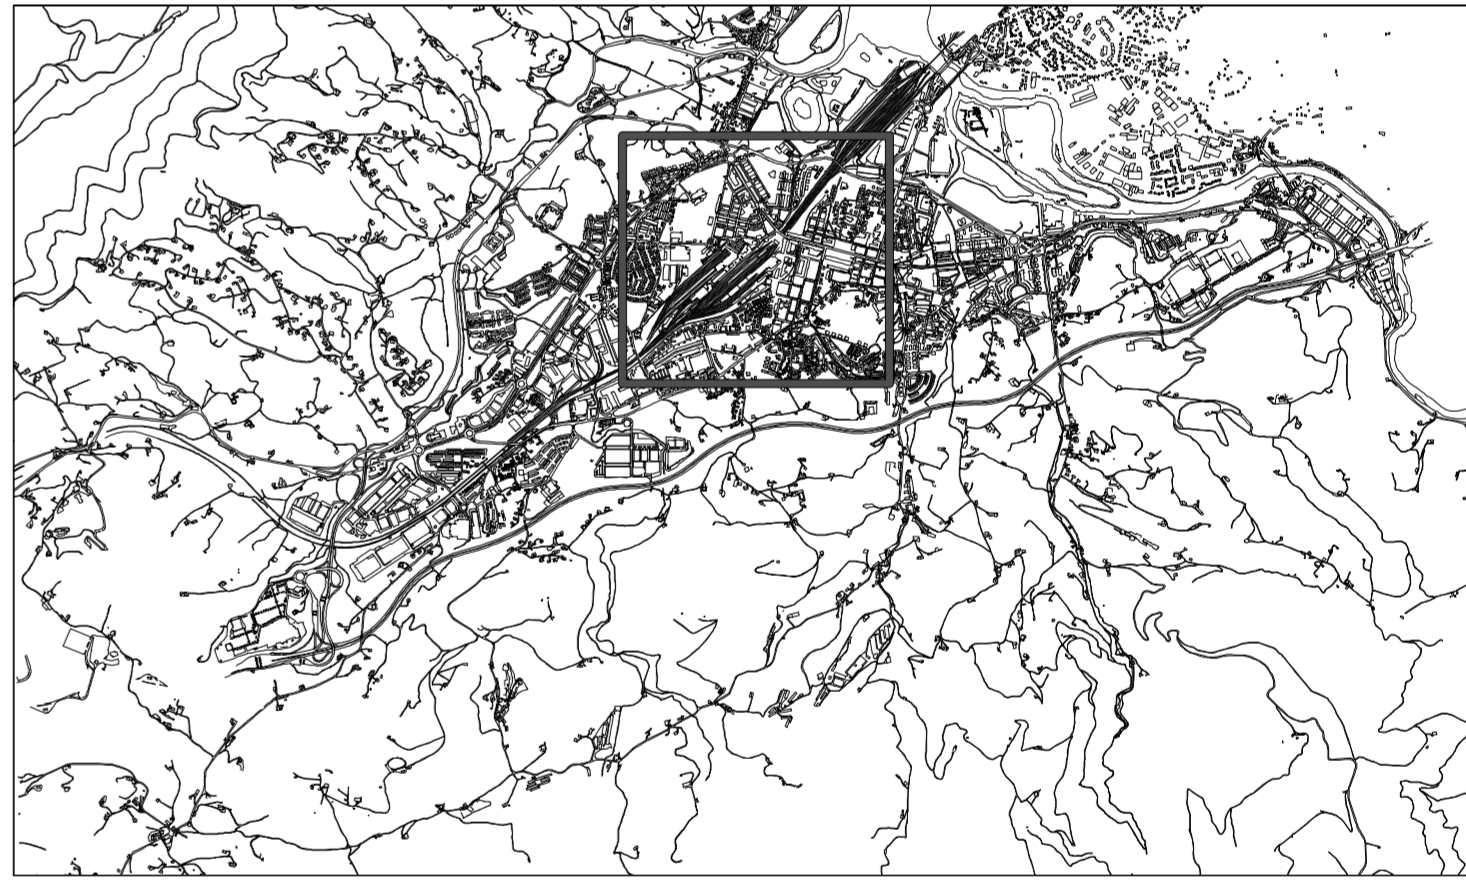

	PROPOSATUTAKO EREMUAK ÁMBITOS PROPUSTOS
--	--

	BIZITEGIA RESIDENCIAL		AZPIEGITURAK INFRAESTRUCTURAS
	INDUSTRIALA INDUSTRIAL		TRENBIDEA FERROVIARIO
	HIRUGARRENEKOA TERCIARIO		IBAI-IBILGUA CAUCE FLUVIAL
	EKIPAMENDUA EQUIPAMIENTO		BIDE SISTEMA VIARIO
	GUNE LIBREAK ESPACIOS LIBRES		

HIRIGINTZAKO AFEKZIOAK / AFECCIONES URBANÍSTICAS	A-9
AFEKTAZIO AERONAUTIKOAK EREMUREN ARABERA MENDEBALDEKO HIRIGUNEA	
AFECCIONES AERONÁUTICAS POR ZONAS ZONA CENTRO OESTE	

IRUNGO HIRI ANTOLAMENDUKO PLAN NAGUSIA. HASIERAKO ONARPENA PLAN GENERAL DE ORDENACIÓN URBANA DE IRUN. APROBACIÓN INICIAL	E:1/2.500
---	-----------