


0.2.01	ENTORNO ESTACIÓN	5.3.19	PEDRO DE HIRIZAR
1.3.10	EDIFICIO BELASKO	6.1.01	LARTZABAL
1.3.11	ARRETKEKO MALDA	6.2.02	ONA
5.1.01	LOPEZ DE BECERRA	6.2.08	ALEI
5.2.08	CASINO	6.2.09	RONDA SUR Y ENLACE
5.2.09	IKUST ALAI	7.2.05	ERMITA
5.2.16	ALDAPETA	7.2.08	MATXALAGAIN
5.3.10	FERMIN CALBETON	8.2.05	BLAIA

80	ZORTASUN AERONAUTIKOEN AZALERA MUGATZAILAREN ALTUERA ALTURA DE SUPERFICIES LIMITADORAS DE LAS SERVIDUMBRES AERONÁUTICAS
52	PROPOSATUTAKO EREMUEKIN APLIKATZEKOAK DIREN ZORTASUN AERONAUTIKOEN AZALERA MUGATZAILAREN ALTUERA SAHIBUEPENAK EXCEPCIONES DE ALTURA DE SUPERFICIES LIMITADORAS DE LAS SERVIDUMBRES AERONÁUTICAS APLICAR EN ÁMBITOS PROPUESTOS
52	DAGOEN ERAIKINAREN ESTALKIAREN KOTA COTA DE CUBIERTA DE EDIFICIO EXISTENTE
52	ZORUAREN KOTA COTA DE SUELO
---	AERODROMO ZORTASUNEN INGURATZAILA ENVOLVENTE DE LAS SERVIDUMBRES DE AERÓDROMO
---	AERODROMO ZORTASUNEN ALTUERAK MUGATZEKO AZALERAK SUPERFICIES DE LIMITACIÓN DE ALTURAS DE LAS SERVIDUMBRES DE AERÓDROMO
---	ZORTASUN IRRATIELEKTRIKOEN ALTUERAK MUGATZEKO AZALERAK SUPERFICIES DE LIMITACIÓN DE ALTURAS DE LAS SERVIDUMBRES RADIOELÉCTRICAS
---	LURRAREN BULNERAZIOAK VULNERACIONES DEL TERRENO

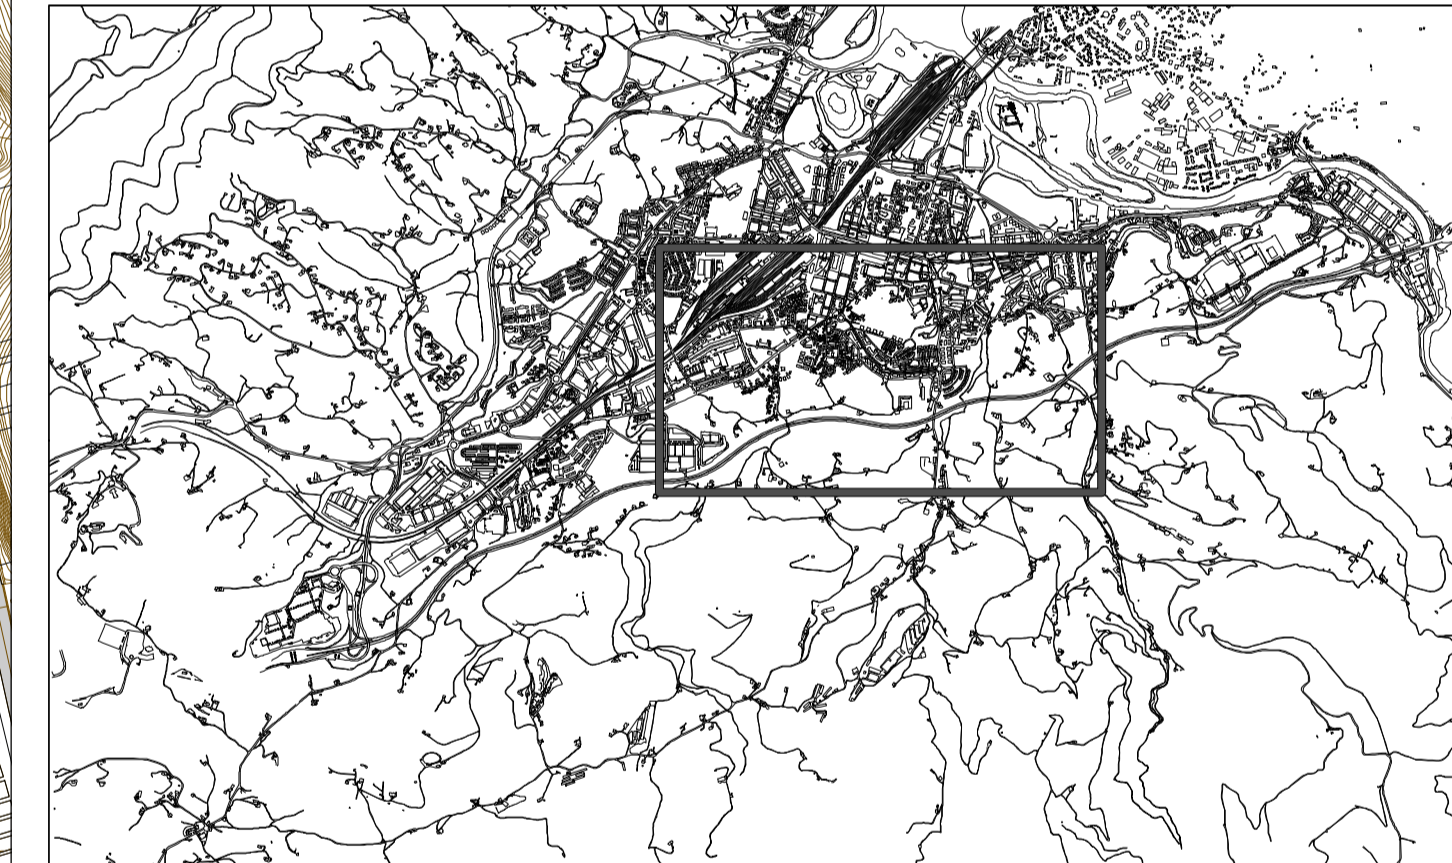

---	PROPOSATUTAKO EREMUK ÁMBITOS PROPUESTOS
-----	--

---	BIZITEGIA RESIDENCIAL	---	AZPIGITUAK INFRAESTRUCTURAS
---	INDUSTRIALA INDUSTRIAL	---	TRENBIDEA FERROVIARIO
---	HIRUGARRENEKOA TERCIARIO	---	IBAI-IBILGUA CAUCE FLUVIAL
---	EKIPAMENDUA EQUIPAMIENTO	---	BIDE SISTEMA VIARIO
---	GUNE LIBREAK ESPACIOS LIBRES		

HIRIGINTZAKO AFEKZIOAK / AFECCIONES URBANÍSTICAS
 AFEKTAZIO AERONAUTIKOAK EREMUREN ARABERA
 HEGOALDEKO HIRIGUNEA
 AFECCIONES AERONÁUTICAS POR ZONAS
 ZONA CENTRO SUR

A-11

IRUNGO HIRI ANTOLAMENDUKO PLAN NAGUSIA. HASIERAKO ONARPENA
 PLAN GENERAL DE ORDENACIÓN URBANA DE IRUN. APROBACIÓN INICIAL

E:1/2.500

PLAN NAGUSIAREN TALDEA
 EQUIPO PLAN GENERAL

IRUNGO UDALA
 EXCMO. AYUNTAMIENTO DE IRUN

