


4.2.05	SANTIAGO URTIZBEREA
7.2.08	MATXALAGAIN
8.1.02	AZKEN PORTU
8.1.05	JOSE M ^o FRANCO
8.1.11	HARROBIETA
8.2.03	ERNAUTENA
8.2.05	BLAIA
8.2.06	GAZTELUBERRI
8.2.07	GAZTELU
8.3.04	LASTAOLA POSTETXEA
8.3.12	PAUSU

80	ZORTASUN AERONAUTIKOEN AZALERA MUGATZAILLEN ALTUERA ALTURA DE SUPERFICIES LIMITADORAS DE LAS SERVIDUMBRES AERONÁUTICAS
52	PROPOSATUTAKO EREMUEKIN APLIKATZEKOAK DIREN ZORTASUN AERONAUTIKOEN AZALERA MUGATZAILLEN ALTUERA SALBUZPENAK EXCEPCIONES DE ALTURA DE SUPERFICIES LIMITADORAS DE LAS SERVIDUMBRES AERONÁUTICAS APLICAR EN ÁMBITOS PROPUUESTOS
52	DAGOEN ERAIKINAREN ESTALKIAREN KOTA COTA DE CUBIERTA DE EDIFICIO EXISTENTE
52	ZORUAREN KOTA COTA DE SUELO
---	AERODROMO ZORTASUNEN INGURATZAILA ENVOLVENTE DE LAS SERVIDUMBRES DE AERÓDROMO
---	AERODROMO ZORTASUNEN ALTUERAK MUGATZEKO AZALERAK SUPERFICIES DE LIMITACIÓN DE ALTURAS DE LAS SERVIDUMBRES DE AERÓDROMO
---	ZORTASUN IRRIELEKTRIKOEN ALTUERAK MUGATZEKO AZALERAK SUPERFICIES DE LIMITACIÓN DE ALTURAS DE LAS SERVIDUMBRES RADIOELÉCTRICAS
---	LURRAREN BULNERAZIOAK VULNERACIONES DEL TERRENO

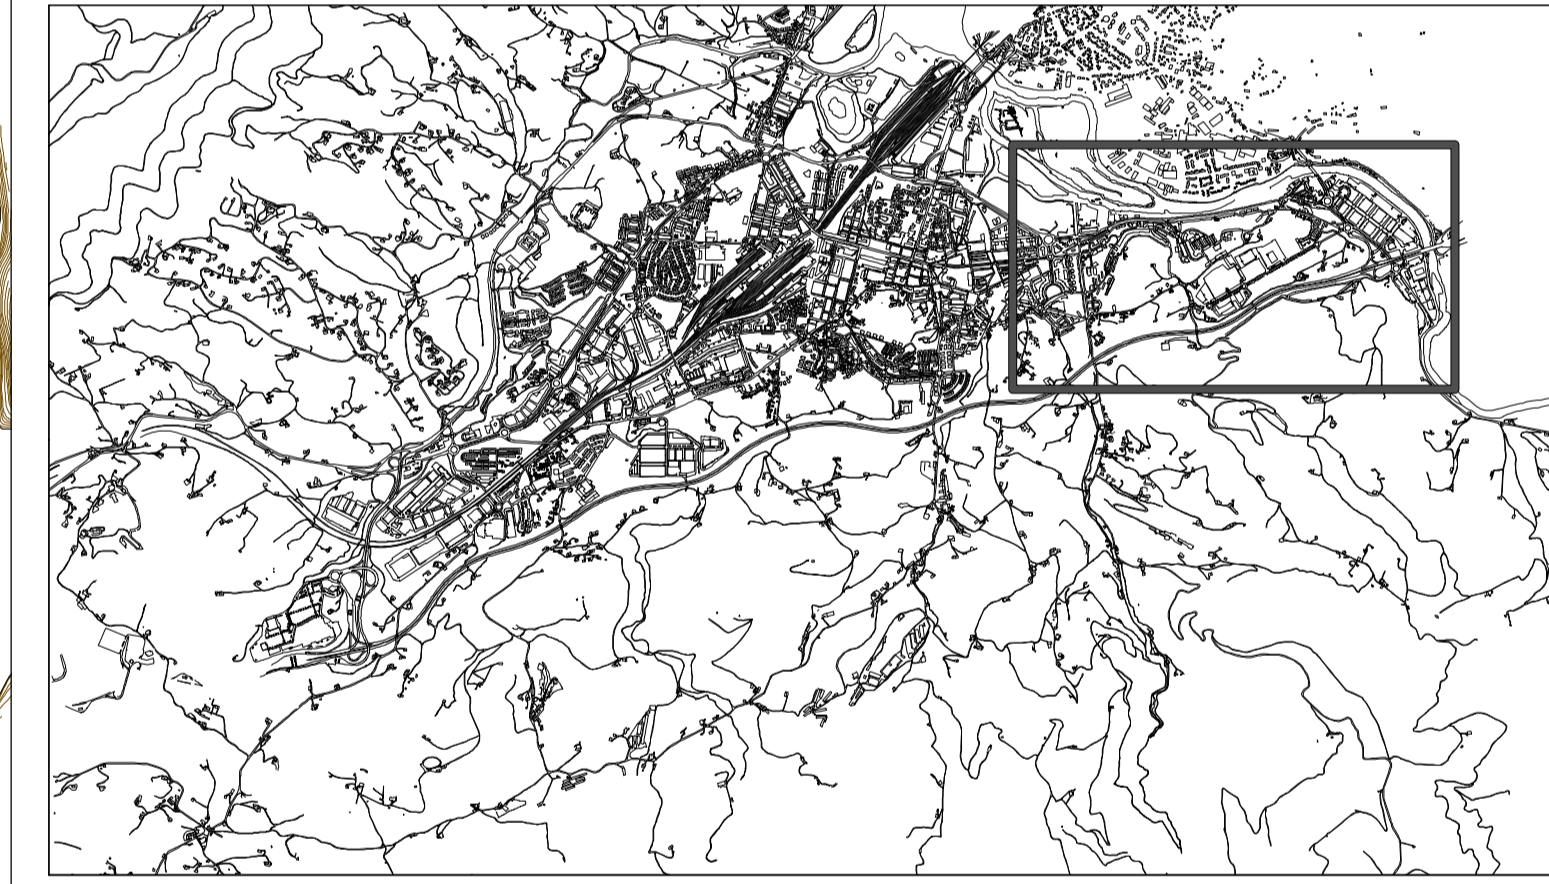

---	PROPOSATUTAKO EREMUK ÁMBITOS PROPUUESTOS
---	BIZITEGIA RESIDENCIAL
---	INDUSTRIALA INDUSTRIAL
---	HIRUGARRENEKOA TERCIARIO
---	EKIPAMENDUA EQUIPAMIENTO
---	GUNE LIBREAK ESPACIOS LIBRES
---	AZPIEGITURAK INFRAESTRUCTURAS
---	TRENBIDEA FERROVIARIO
---	IBAI-IBILGUA CAUCE FLUVIAL
---	BIDE SISTEMA VIARIO

HIRIGINTZAKO AFEKZIOAK / AFECCIONES URBANÍSTICAS
 AFEKTATZIO AERONAUTIKOAK EREMUREN ARABERA
 BUENABISTA MUJNOA - BEHOBIA INGURUA
 AFECCIONES AERONÁUTICAS POR ZONAS
 ENTORNO CERRO BUENABISTA-BEHOBIA

IRUNGU HIRI ANTOLAMENDUKO PLAN NAGUSIA. HASIERAKO ONARPENA
 PLAN GENERAL DE ORDENACIÓN URBANA DE IRUN. APROBACIÓN INICIAL

PLAN NAGUSIAREN TALDEA
 EQUIPO PLAN GENERAL

IRUNGU UDALA
 EXCMO. AYUNTAMIENTO DE IRUN

