


NORTE

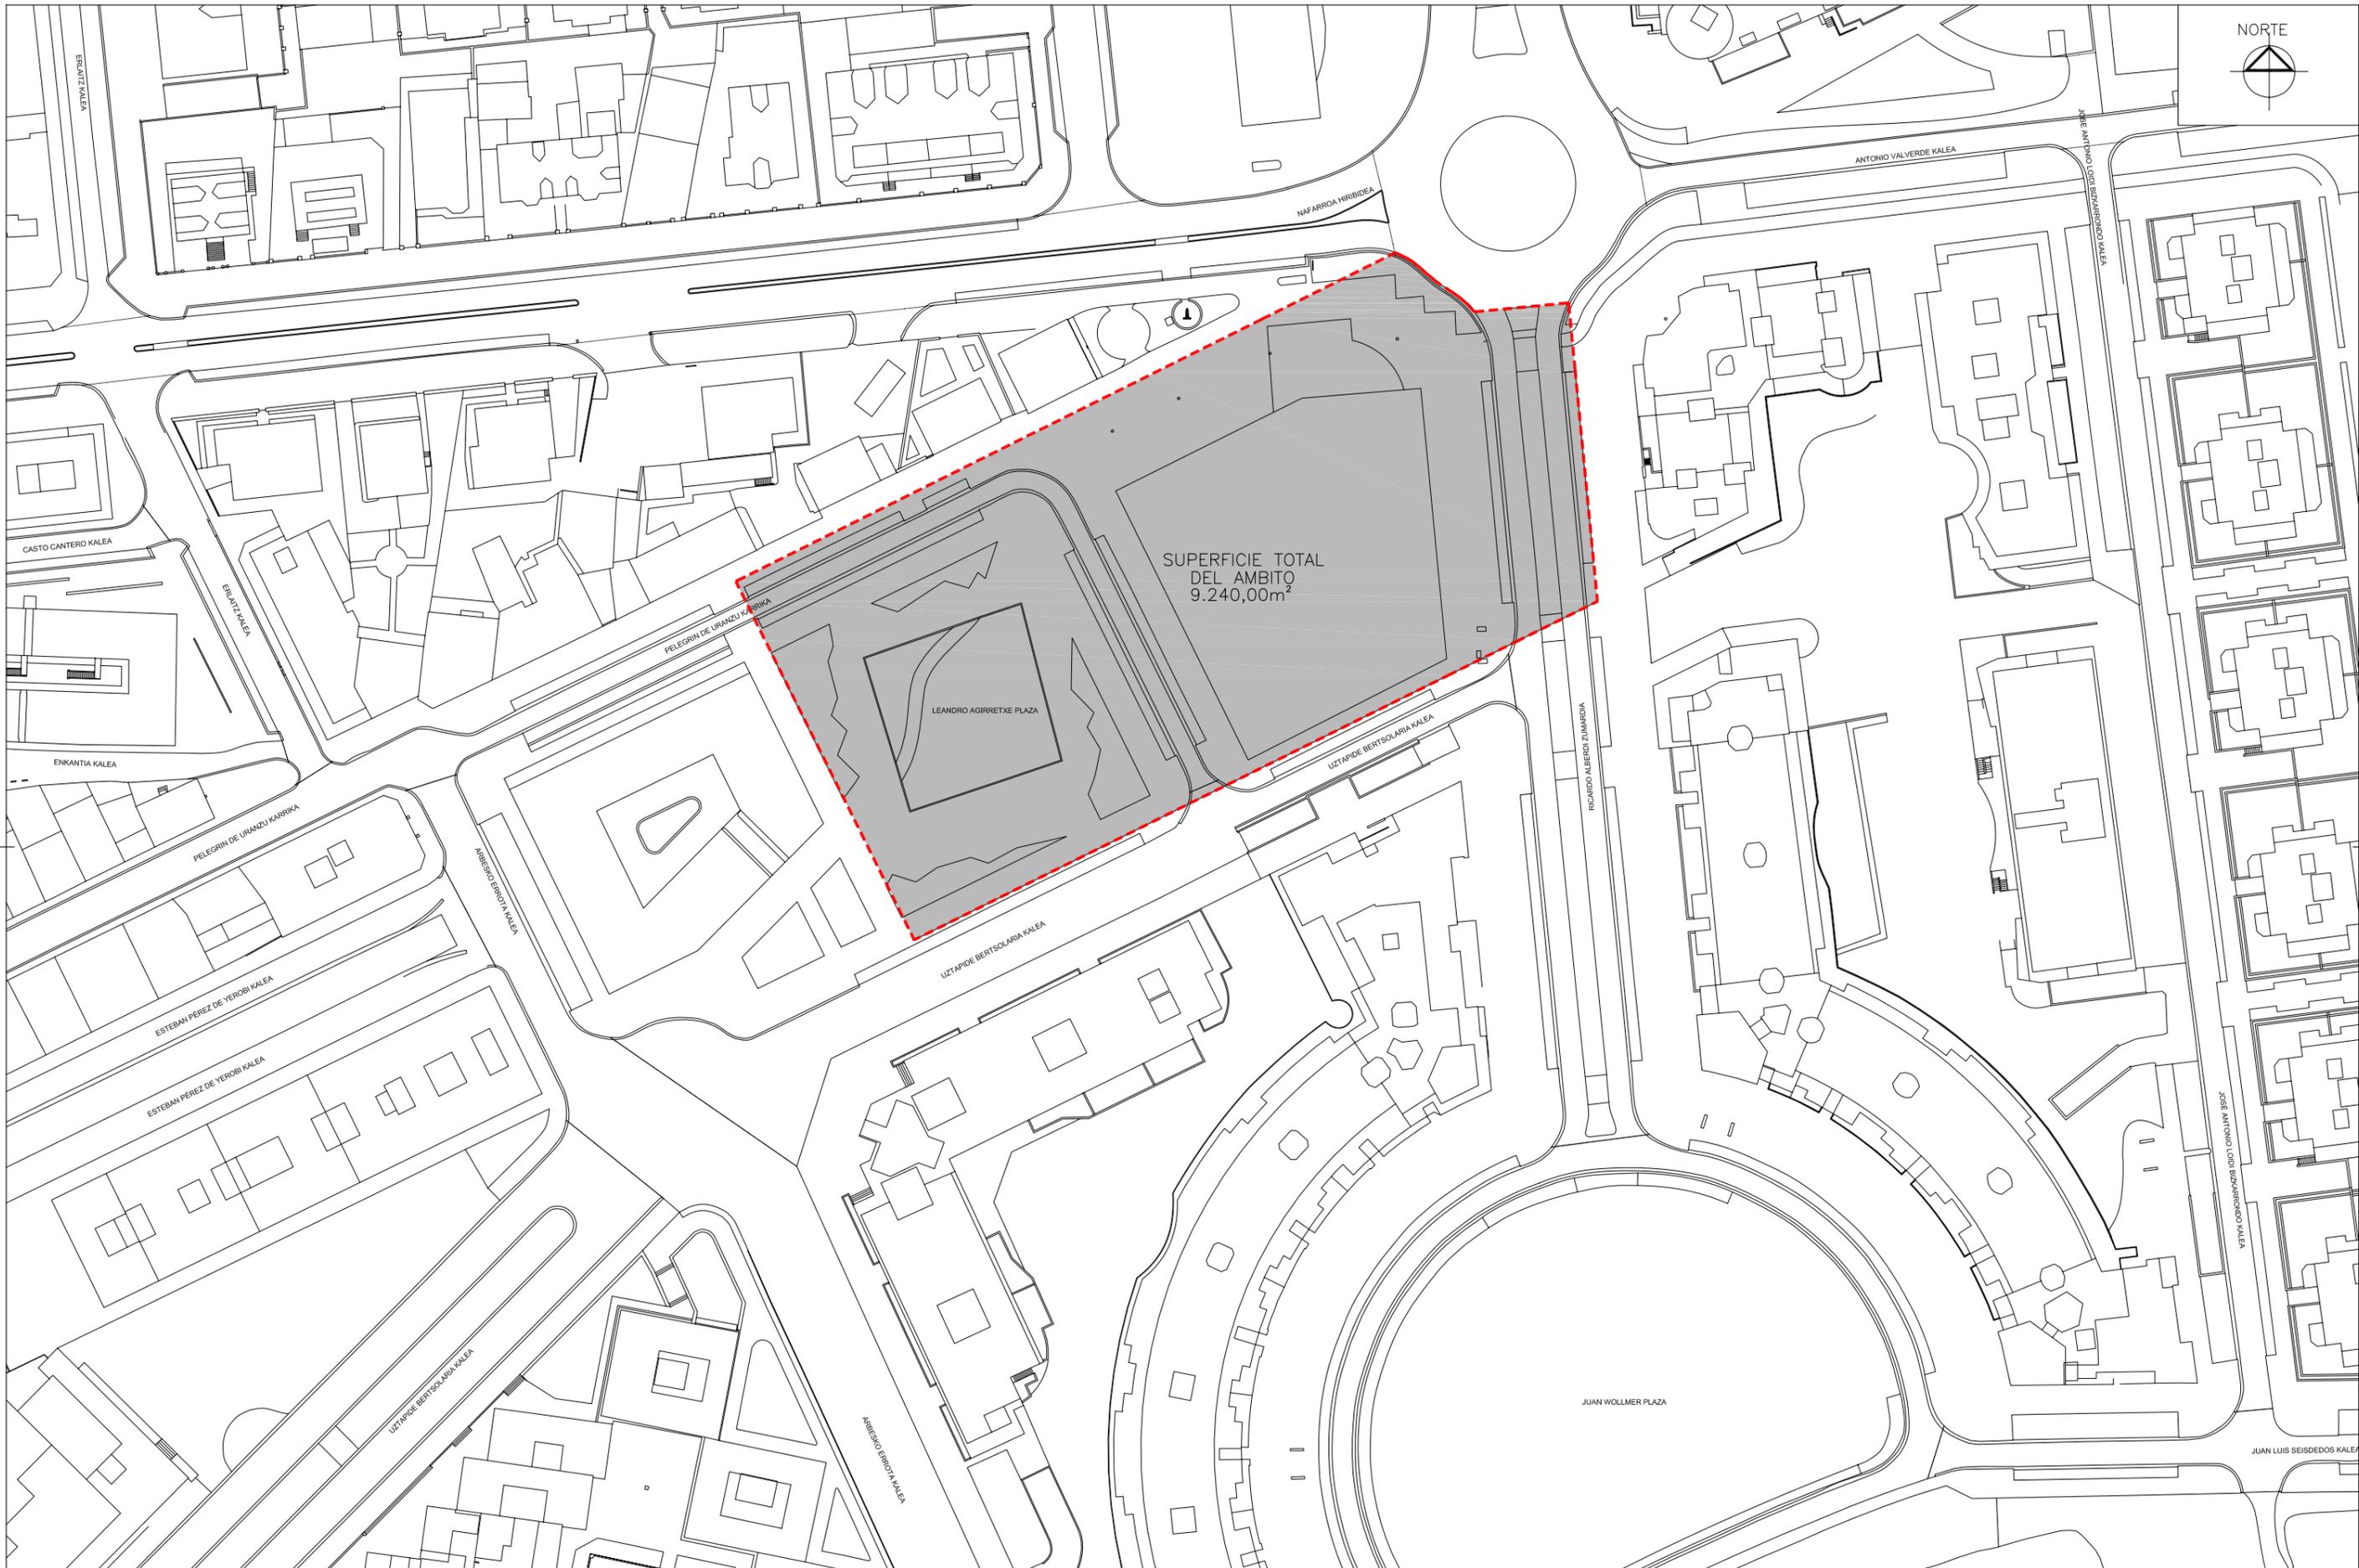

SUPERFICIE TOTAL
DEL AMBITO
9.240,00m²

LEANDRO AGIRRETXE PLAZA

JUAN WOLLMER PLAZA

ESTE PLANO NO PODRA SER UTILIZADO PARA CONSTRUCCION HASTA NO ESTAR FIRMADA SU APROBACION

 UNIGEST S.L.
 c/adrian aldecoa, 5
 01008 vitoria-gasteiz
 tfnos. (945) 232158-62
 fax (945) 133036
 email: estudio@gimproyectos.com
 apartado 439

APROBADO  mikel garbizu areizaga
 arquitecto

PROPIETARIO:

MURIAS
BIDASOA, S.L.

 la propiedad

PROYECTO:

MODIFICACION PUNTUAL DEL PLAN ESPECIAL DE REFORMA INTERIOR EN EL AMBITO PALMERA-MONTERO IRUN

revisión n°	fecha	denominación	revisado
SUSTITUYE AL PLANO		SUSTITUIDO POR EL PLANO	

PROYECTADO	fecha	nombre
DIBUJADO	ENERO-10	J.A.F.
COMPROBADO	ENERO-10	M.G.A.

PLANO: ESTADO ACTUAL

Límite del ámbito de la modificación puntual del plan especial Palmera-Montero

SEGUNDA FIRMA

PLANO N° 1721PG01

ESCALA FORM. A-1 ESCALA FORM. A-3

1:500 1:1000